

Okresný úrad
Bratislava
katastrálny odbor

Okres Bratislava III	Obec BA-m.č. NOVÉ MESTO	Kat. územie Nové Mesto
Číslo zákazky K1-1255/2019	Vektorová mapa	Mierka 1 : 1000
KÓPIA KATASTRÁLNEJ MAPY na parcelu:		

Vyhotovil

Dňa

30.01.2019


Meno

M.Palatinusová



Spôsobené v zmysle
zákonu č. 142/1994 Z.z.

Pečiatka a podpis

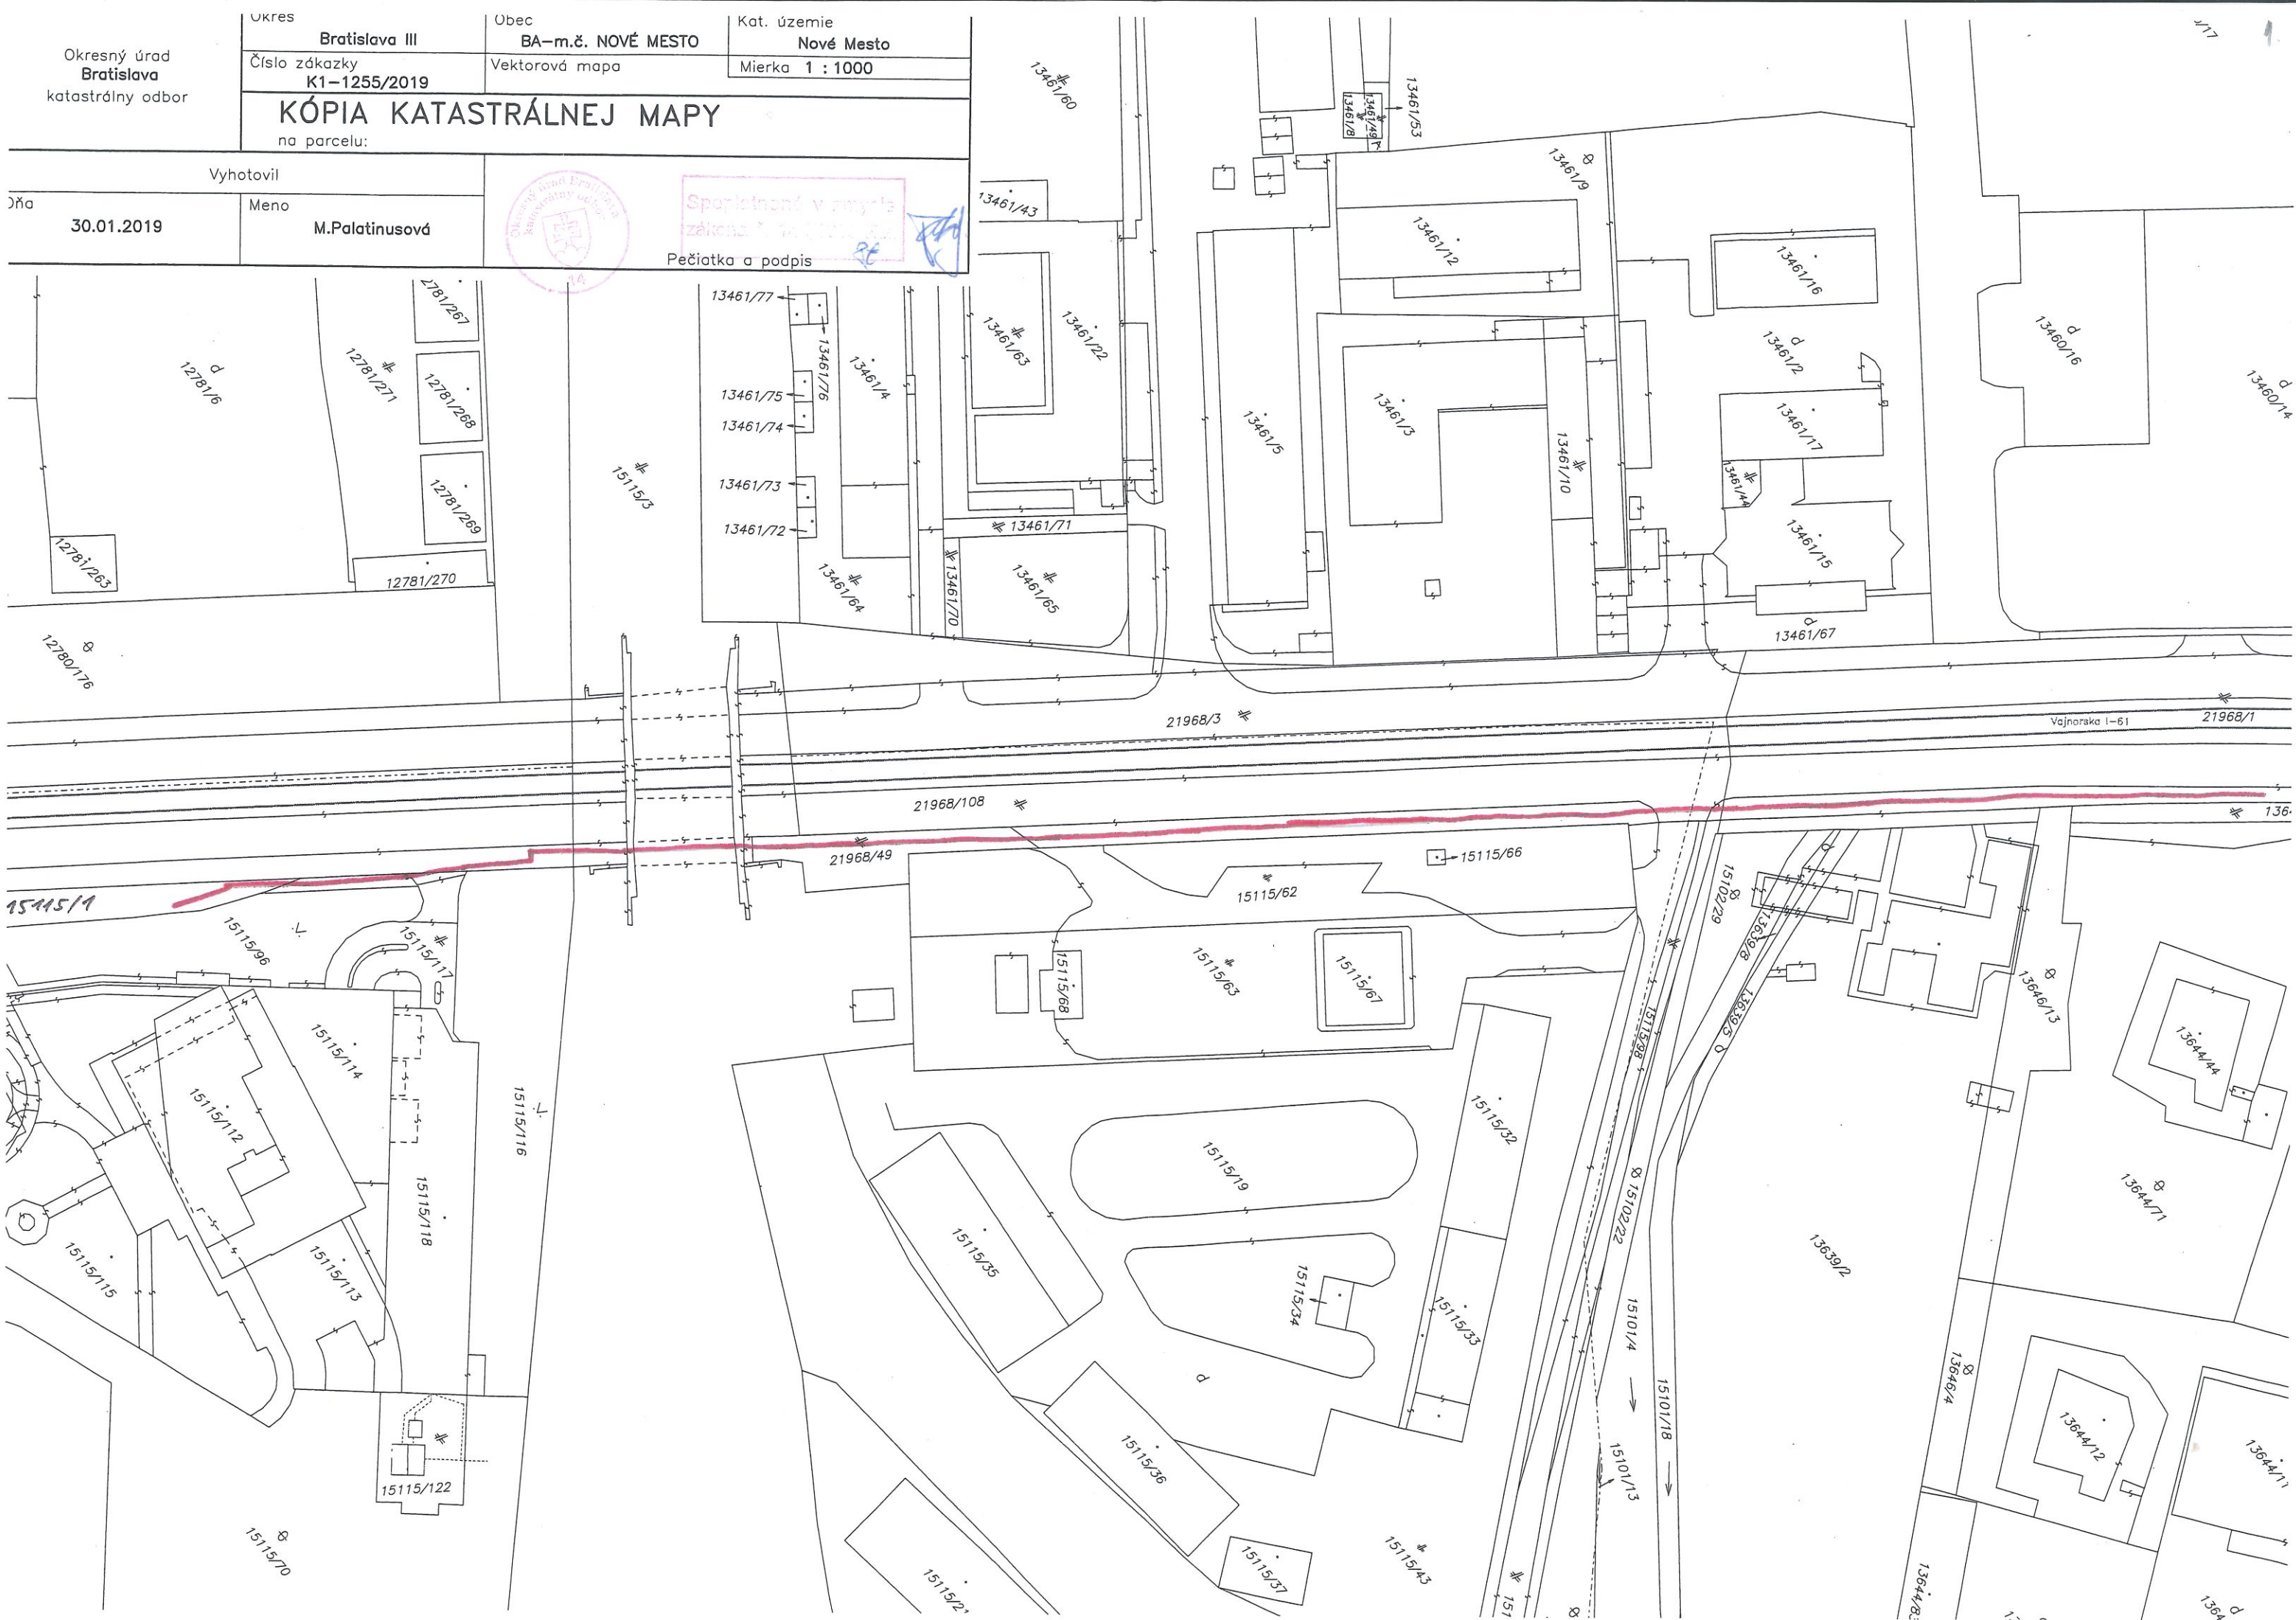




Okresný úrad Bratislava katastrálny odbor	Okres Bratislava III	Obec BA-m.č. NOVÉ MESTO	Kat. územie Nové Mesto
	Číslo zákazky K1-1255/2019	Vektorová mapa	Mierka 1 : 1000
	KÓPIA KATASTRÁLNEJ MAPY na parcelu:		
Vyhotožil		 Spoplatnená v zmysle zákonu o katastrálnom územnom úrade Pečiatka a podpis	
Dňa 30.01.2019	Meno M.Palatinusová		





Okresný úrad Bratislava katastrálny odbor	Okres	Bratislava III	Obec	BA-m.č. NOVÉ MESTO	Kat. územie	Nové Mesto
	Číslo zákazky	K1-1255/2019	Vektorová mapa		Mierka	1 : 1000
	KÓPIA KATASTRÁLNEJ MAPY na parcelu:					
Vyhotožil		 Spoplatnené v zmysle zákona č. 145/1936 Z.z. Pečiatka a podpis				
Dňa	30.01.2019					
Meno		M.Palatinusová				

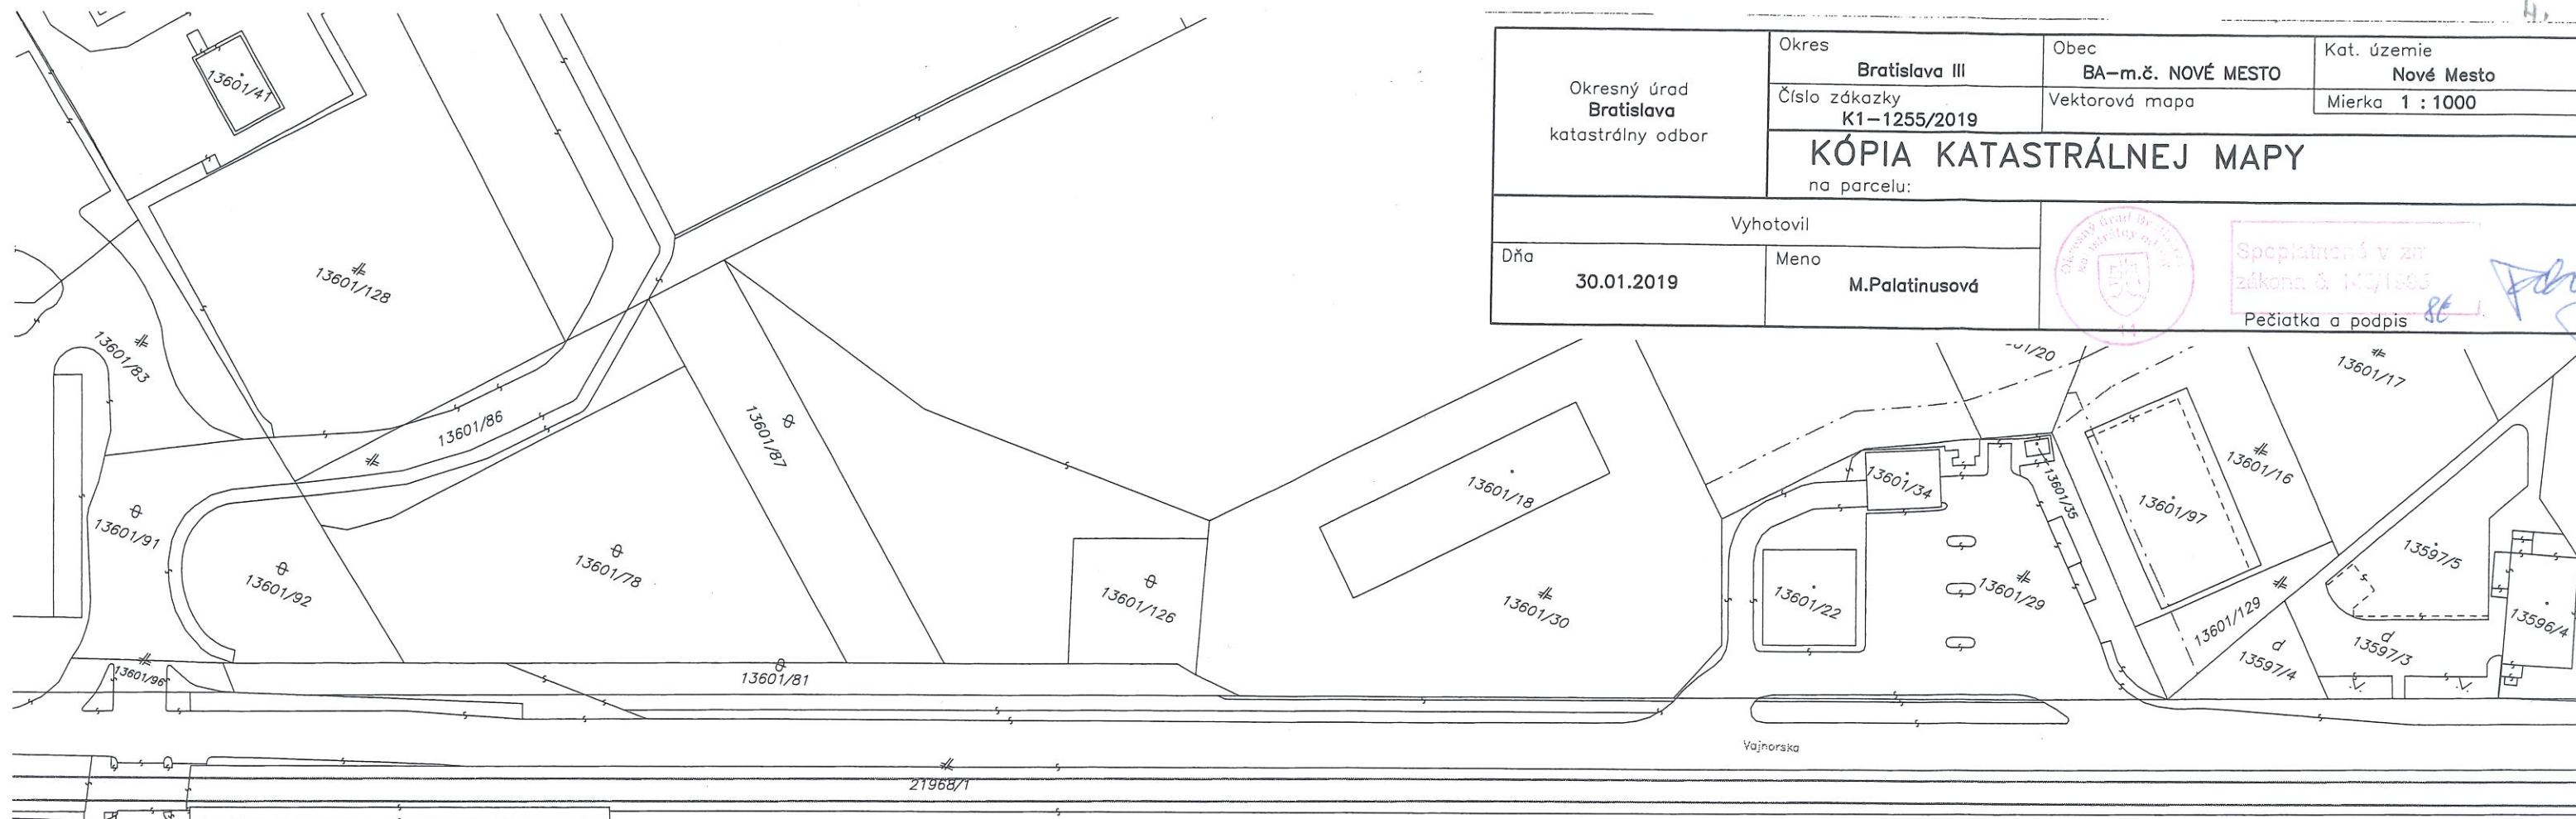

Okresný úrad Bratislava katastrálny odbor	Okres Bratislava III	Obec BA-m.č. NOVÉ MESTO	Kat. územie Nové Mesto
	Číslo záznamy K1-1255/2019	Vektorová mapa	Mierka 1 : 1000
	KÓPIA KATASTRÁLNEJ MAPY na parcelu:		
Vyhotovil			
Dňa 30.01.2019	Meno M.Palatinusová	Spoplatnené v zhr zákon č. 142/1993 Pečiatka a podpis	



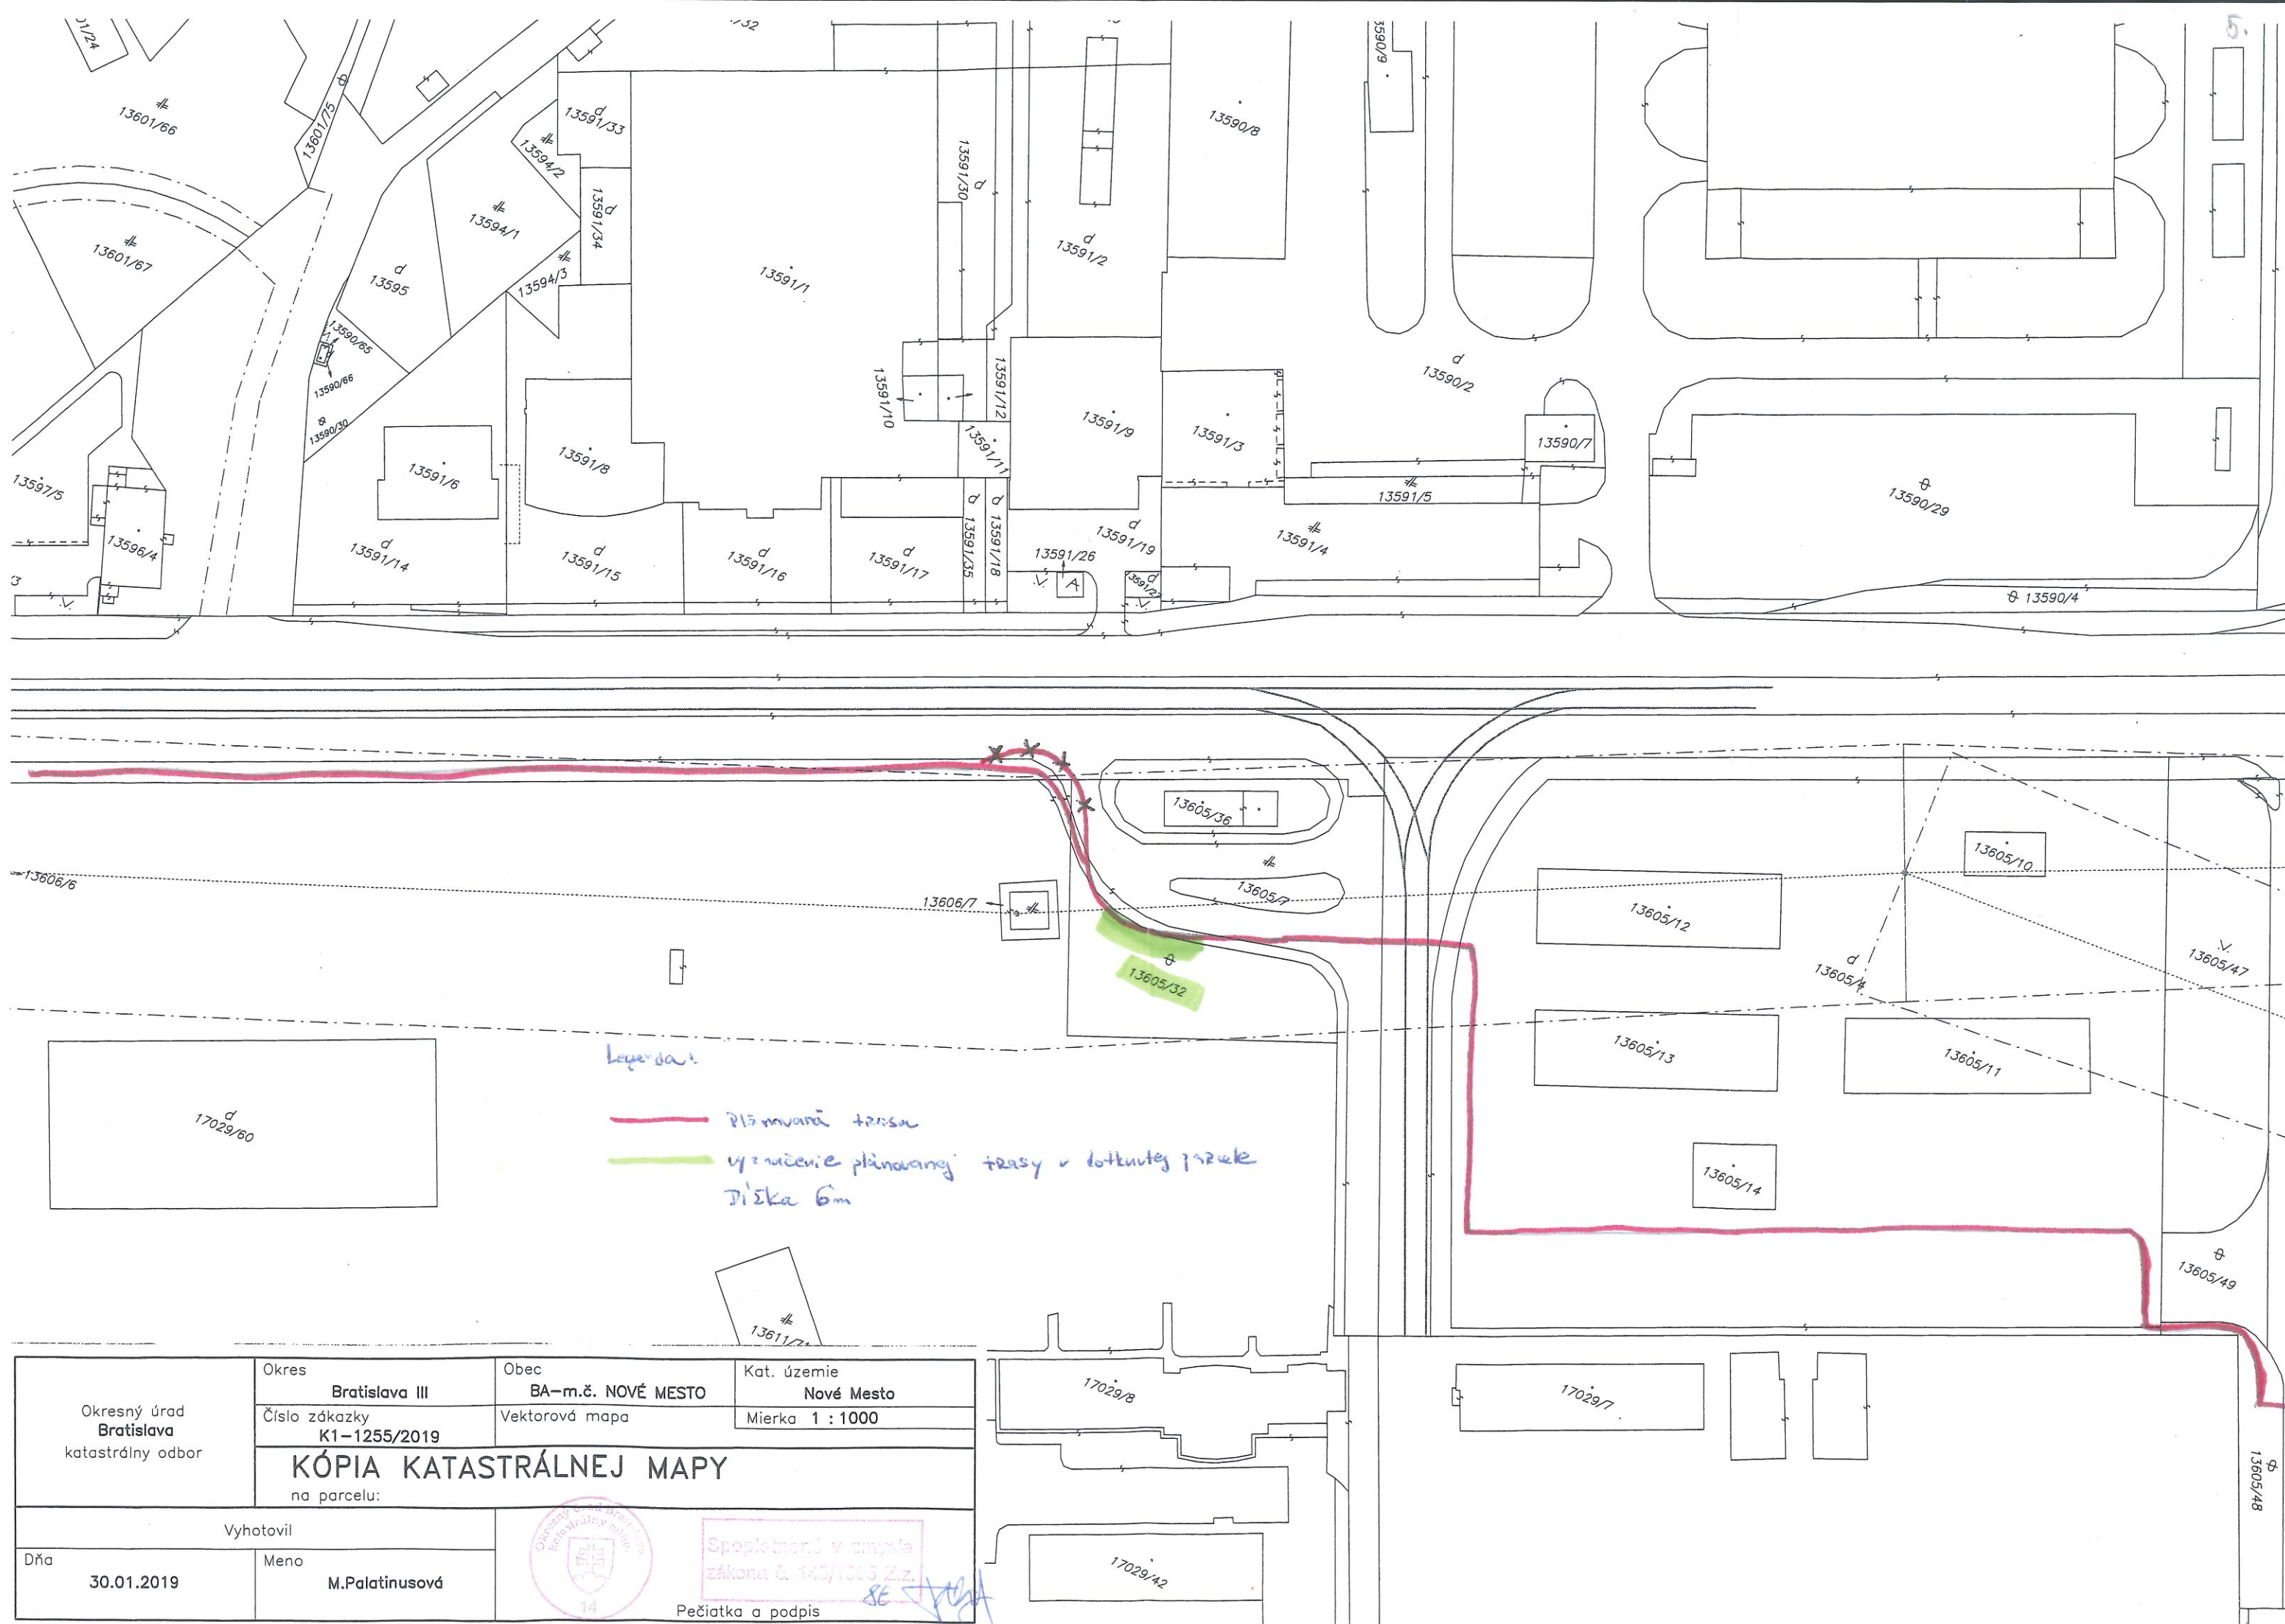

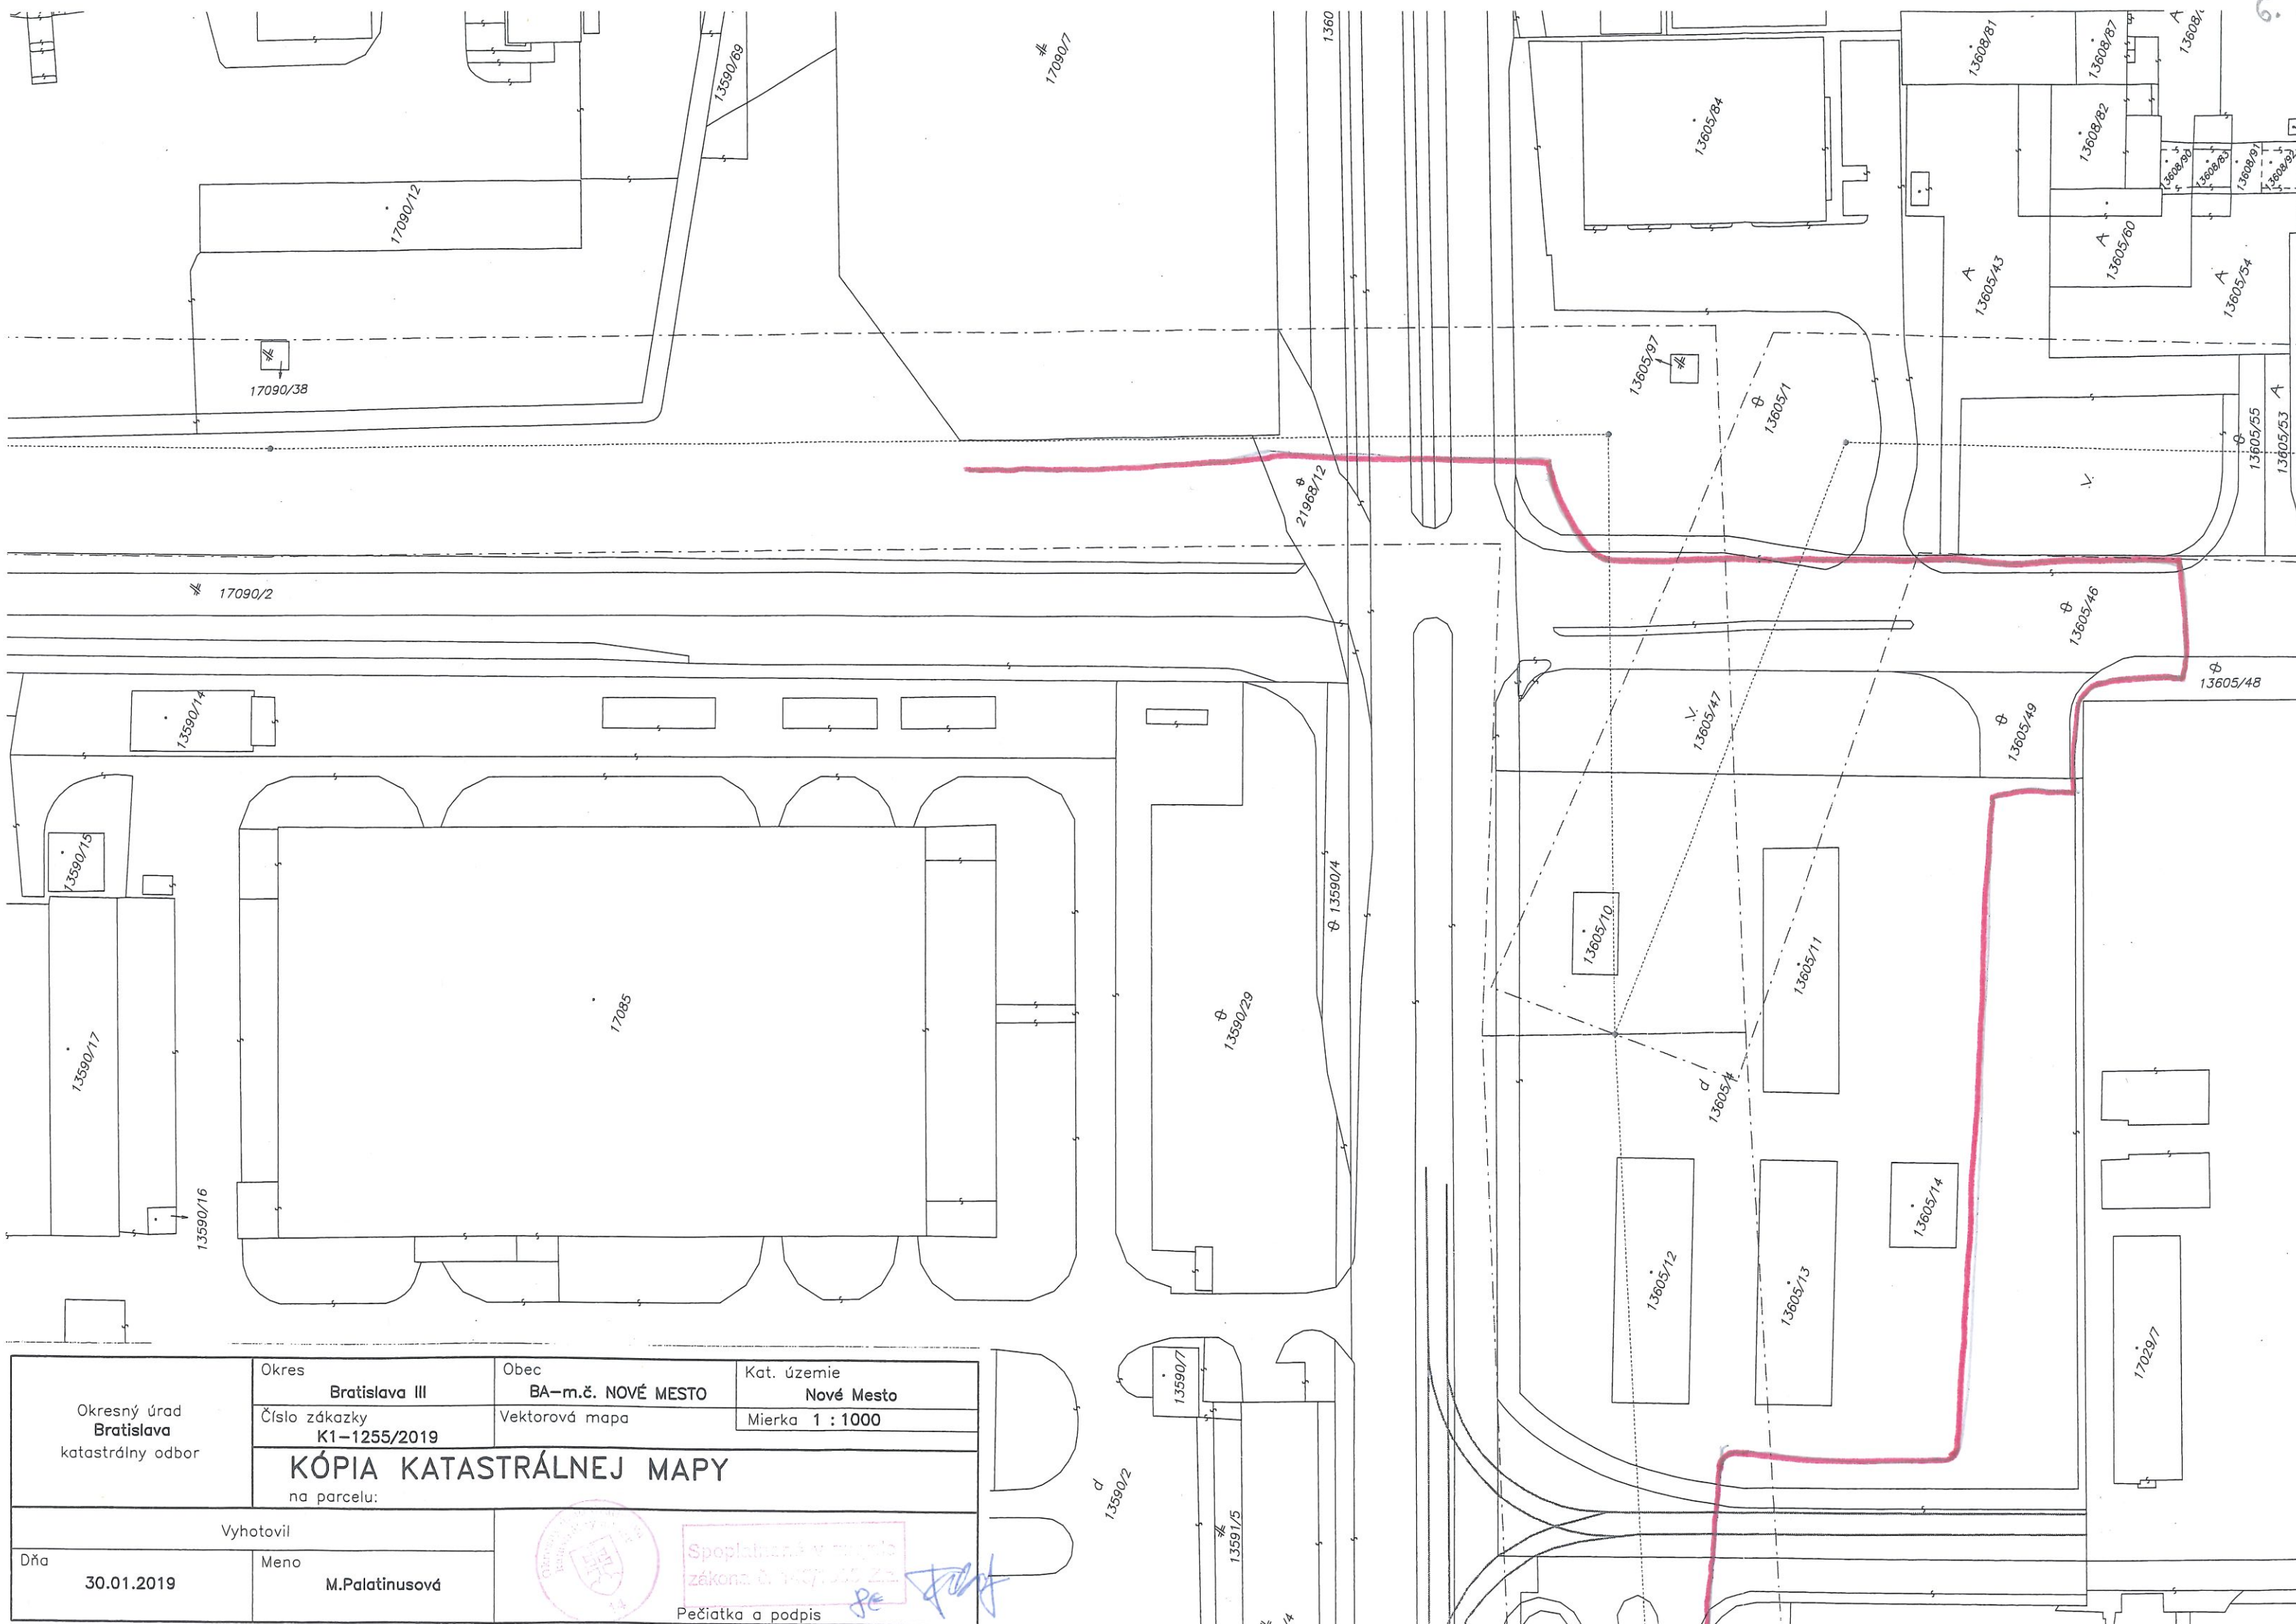

Okresný úrad Bratislava katastrálny odbor	Okres Bratislava III	Obec BA-m.č. NOVÉ MESTO	Kat. územie Nové Mesto
	Číslo zákazky K1-1255/2019	Vektorová mapa	Mierka 1 : 1000
	KÓPIA KATASTRÁLNEJ MAPY na parcelu:		
Vyhotožil		 Spoplatnená v zmysle zákona č. 142/2015 Z.z. Pečiatka a podpis	
Dňa 30.01.2019	Meno M.Palatinusová		