


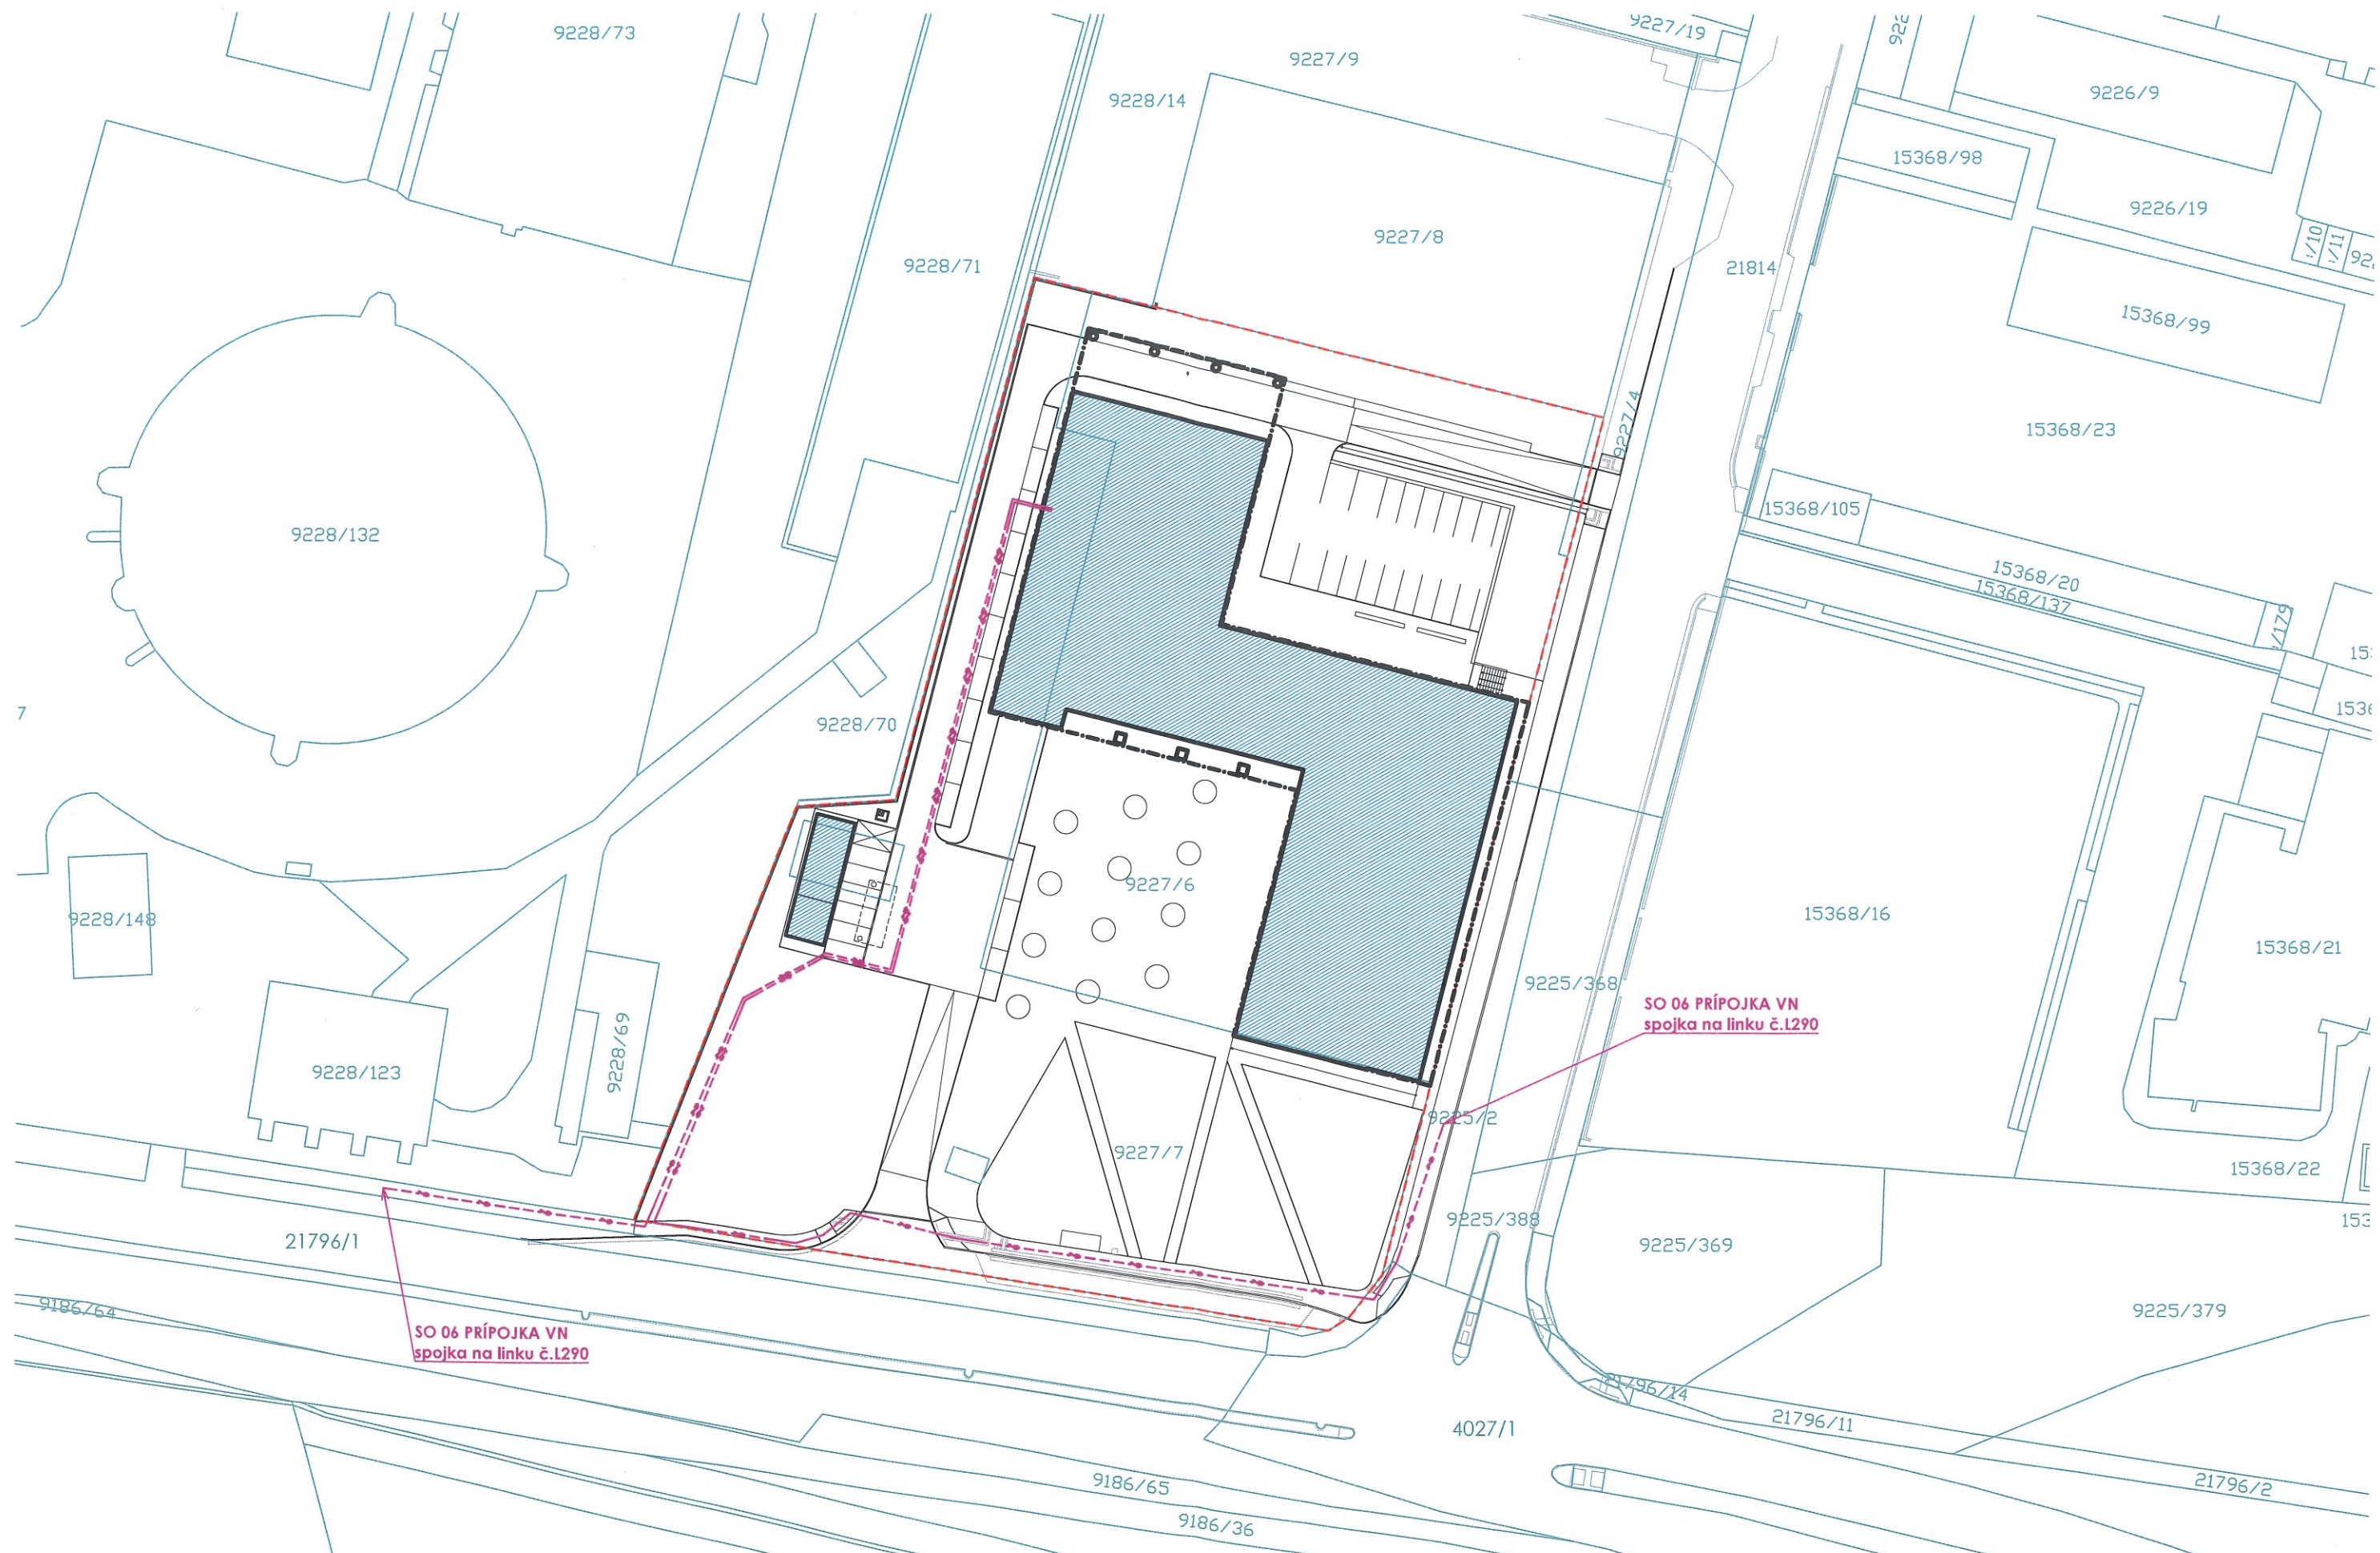

SO 06 PRÍPOJKA VN
spojka na linku č. L290

SO 06 PRÍPOJKA VN
spojka na linku č. L290

-  MAJETKOPRÁVNÁ HRANICA
-  NAVRHOVANÝ STAV
-  NAVRHOVANÉ OBJEKTY
-  KATASTRÁLNÁ MAPA

PARCELY DOTKNUTÉ VÝSTAVBOU SO06 PRÍPOJKA VN

4027/1, 9225/2, 21796/1 - PARCELY VO VLASTNÍCTVE HL. M. SR BRATISLAVA
dĺžka záberu: 4027/1 - 6,6 bm, 9225/2 - 18,8 bm, 21796/1 - 35 bm
plocha záberu podľa ochranného pásma VN