


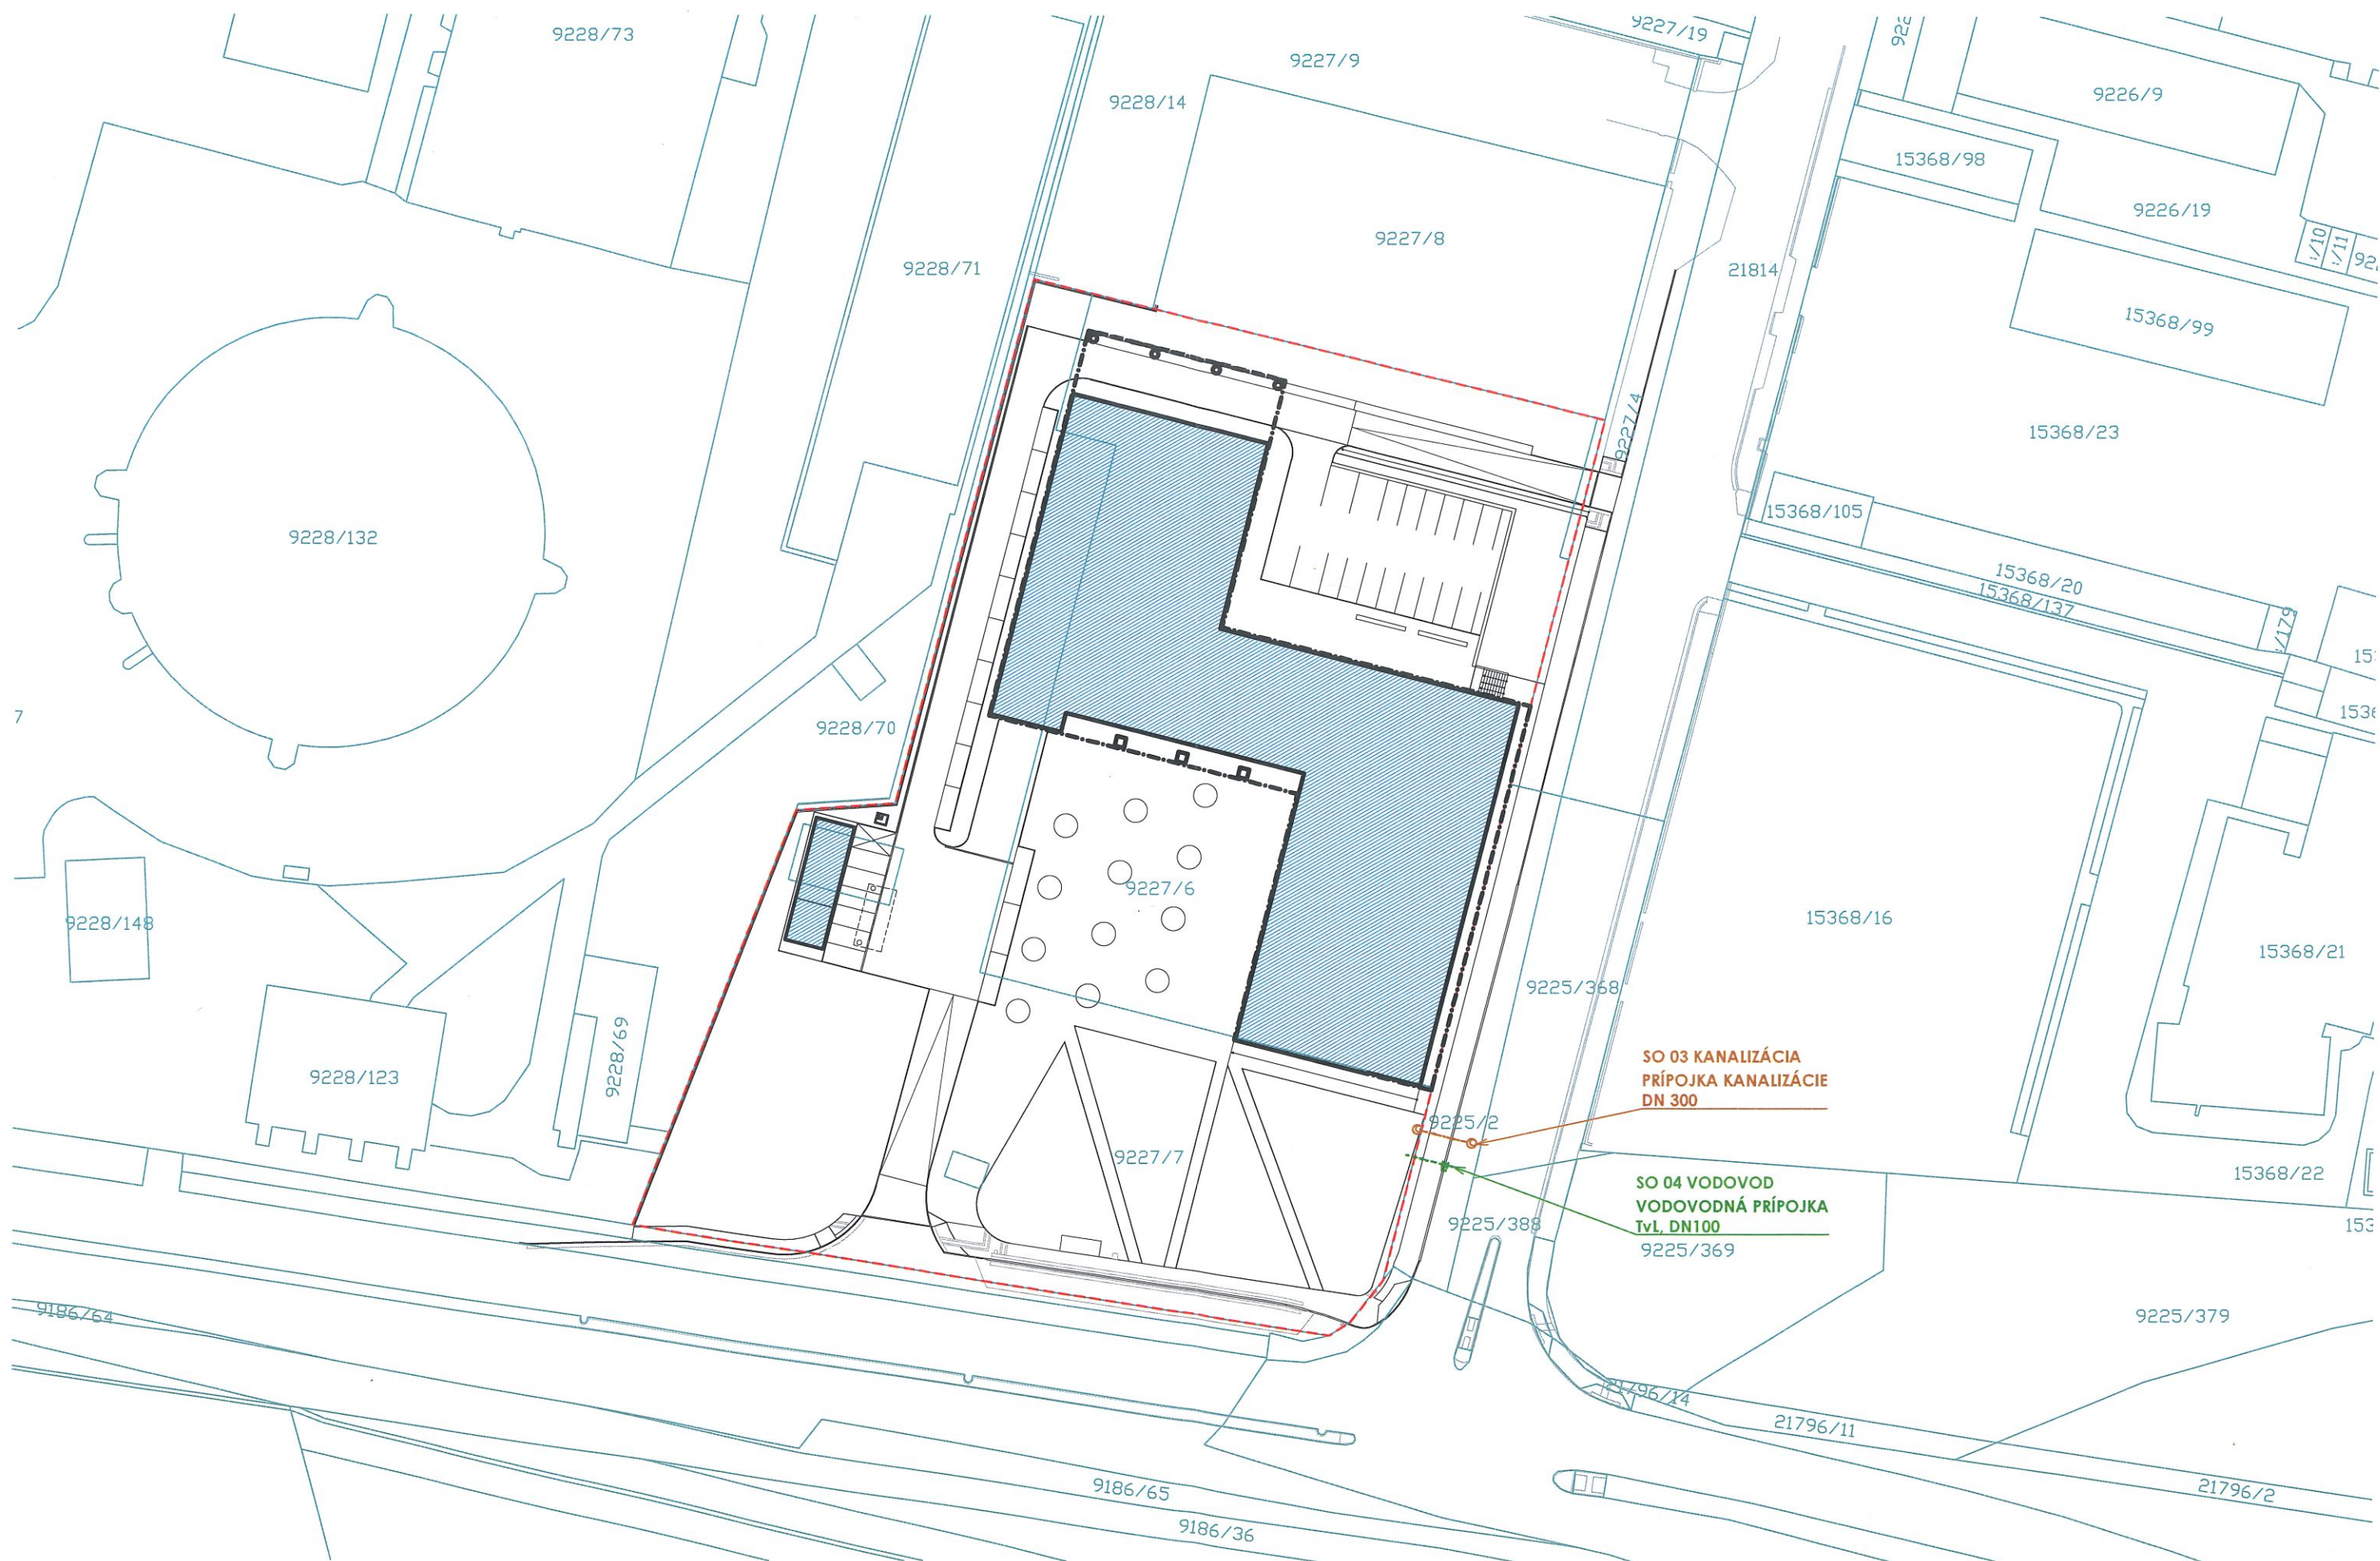


-  MAJETKOPRÁVNA HRANICA
-  NAVRHOVANÝ STAV
-  NAVRHOVANÉ OBJEKTY
-  KATASTRÁLNA MAPA

PARCELY DOTKNUTÉ VÝSTAVBOU SO03 KANALIZÁCIA

9225/2 - PARCELA VO VLASTNÍCTVE HLAVNÉHO MESTA SR BRATISLAVA
dĺžka záberu 7 bm, plocha podľa ochranného pásma kanalizácie

PARCELY DOTKNUTÉ VÝSTAVBOU SO04 VODOVOD

9225/2 - PARCELA VO VLASTNÍCTVE HLAVNÉHO MESTA SR BRATISLAVA
dĺžka záberu 5 bm, plocha podľa ochranného pásma vodovodu

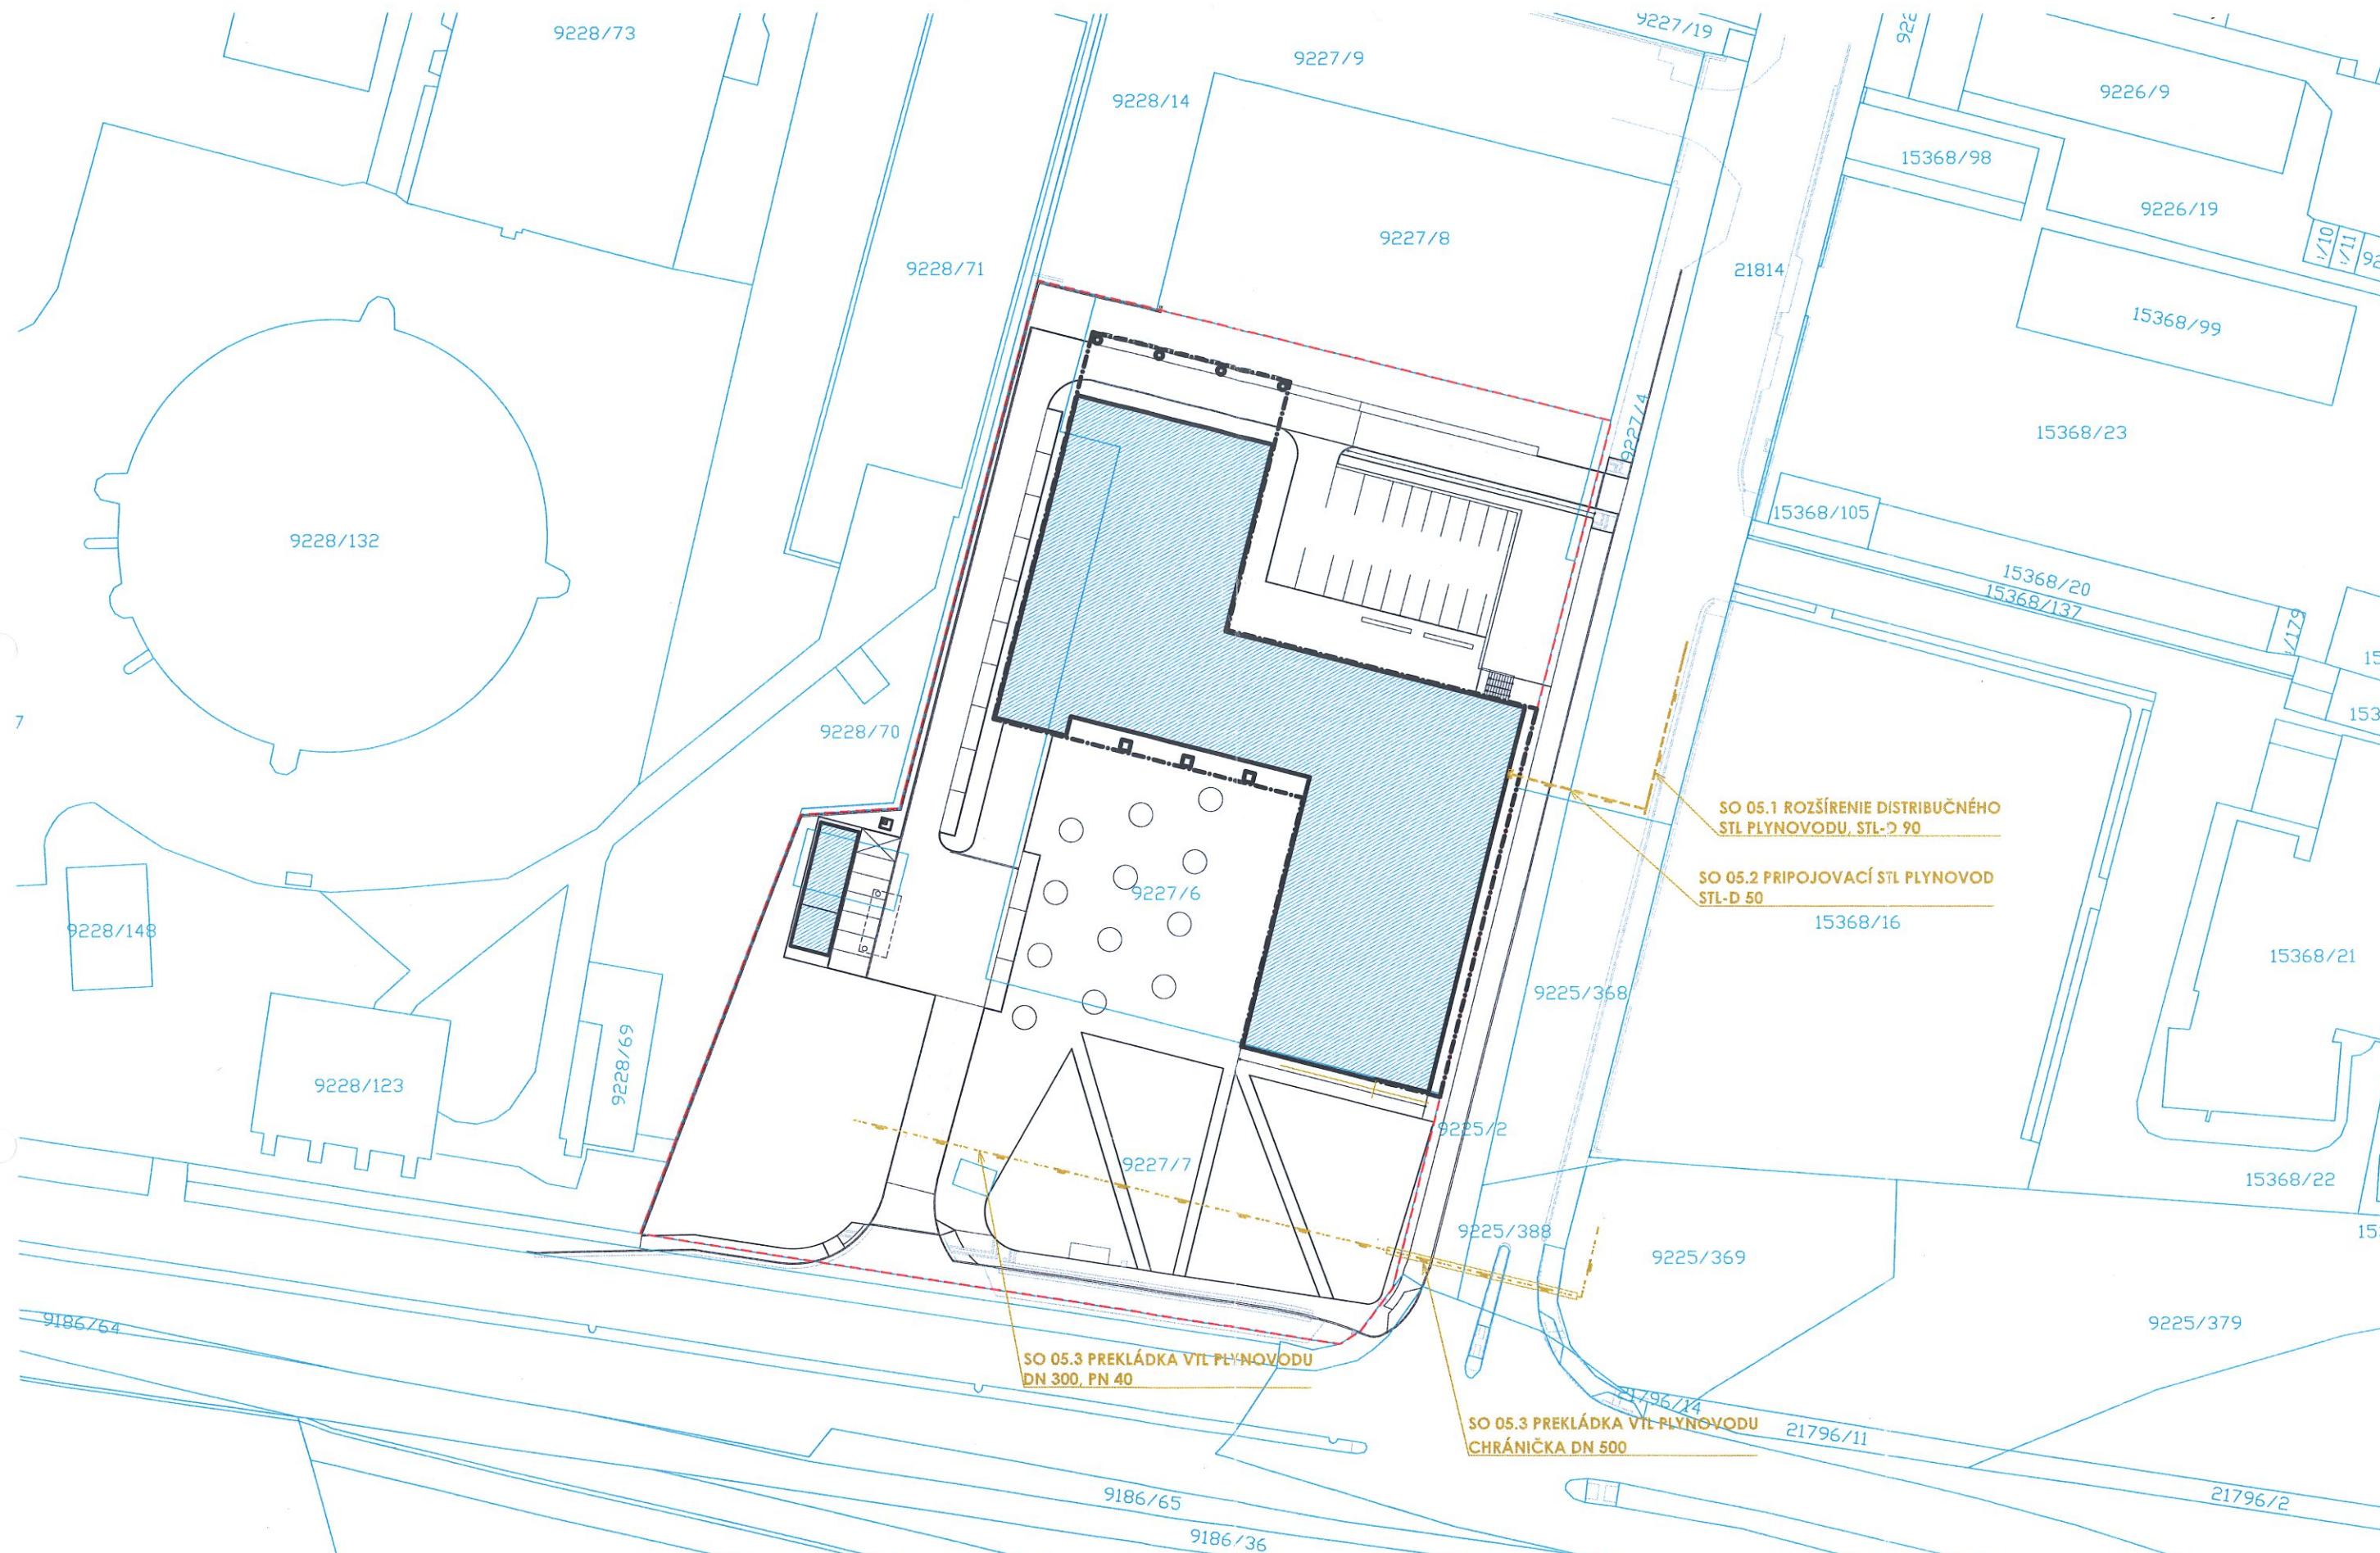

- MAJETKOPRÁVNÁ HRANICA
- NAVRHOVANÝ STAV
- NAVRHOVANÉ OBJEKTY
- KATASTRÁLNA MAPA

PARCELY DOTKNUTÉ VÝSTAVBOU SO05.1 ROZŠ. DISTR. STL PLYNOVODU, D 90

21814 - PARCELA VO VLASTNÍCTVE HLAVNÉHO MESTA SR BRATISLAVA
dĺžka záberu 22 bm, plocha podľa ochranného pásma STL plynovodu

PARCELY DOTKNUTÉ VÝSTAVBOU SO05.2 PRIPOJOVACÍ STL PLYNOVOD, D 50

21814, 9227/4 - PARCELY VO VLASTNÍCTVE HL. M. SR BRATISLAVA
dĺžka záberu: 21814 - 8,2 bm, 9227/4 - 9,8 bm
plocha záberu podľa ochranného pásma STL plynovodu

PARCELY DOTKNUTÉ VÝSTAVBOU SO05.3 PREKLÁDKA VTL PLYNOVODU, DN 300

9225/2, 9225/388, 9225/369 - PARCELY VO VLASTNÍCTVE HL. M. SR BRATISLAVA
dĺžka záberu: 9225/2 - 8,2 bm, 9225/388 - 12,3 bm, 9225/369 - 12,1 bm
plocha záberu podľa ochranného pásma VTL plynovodu