


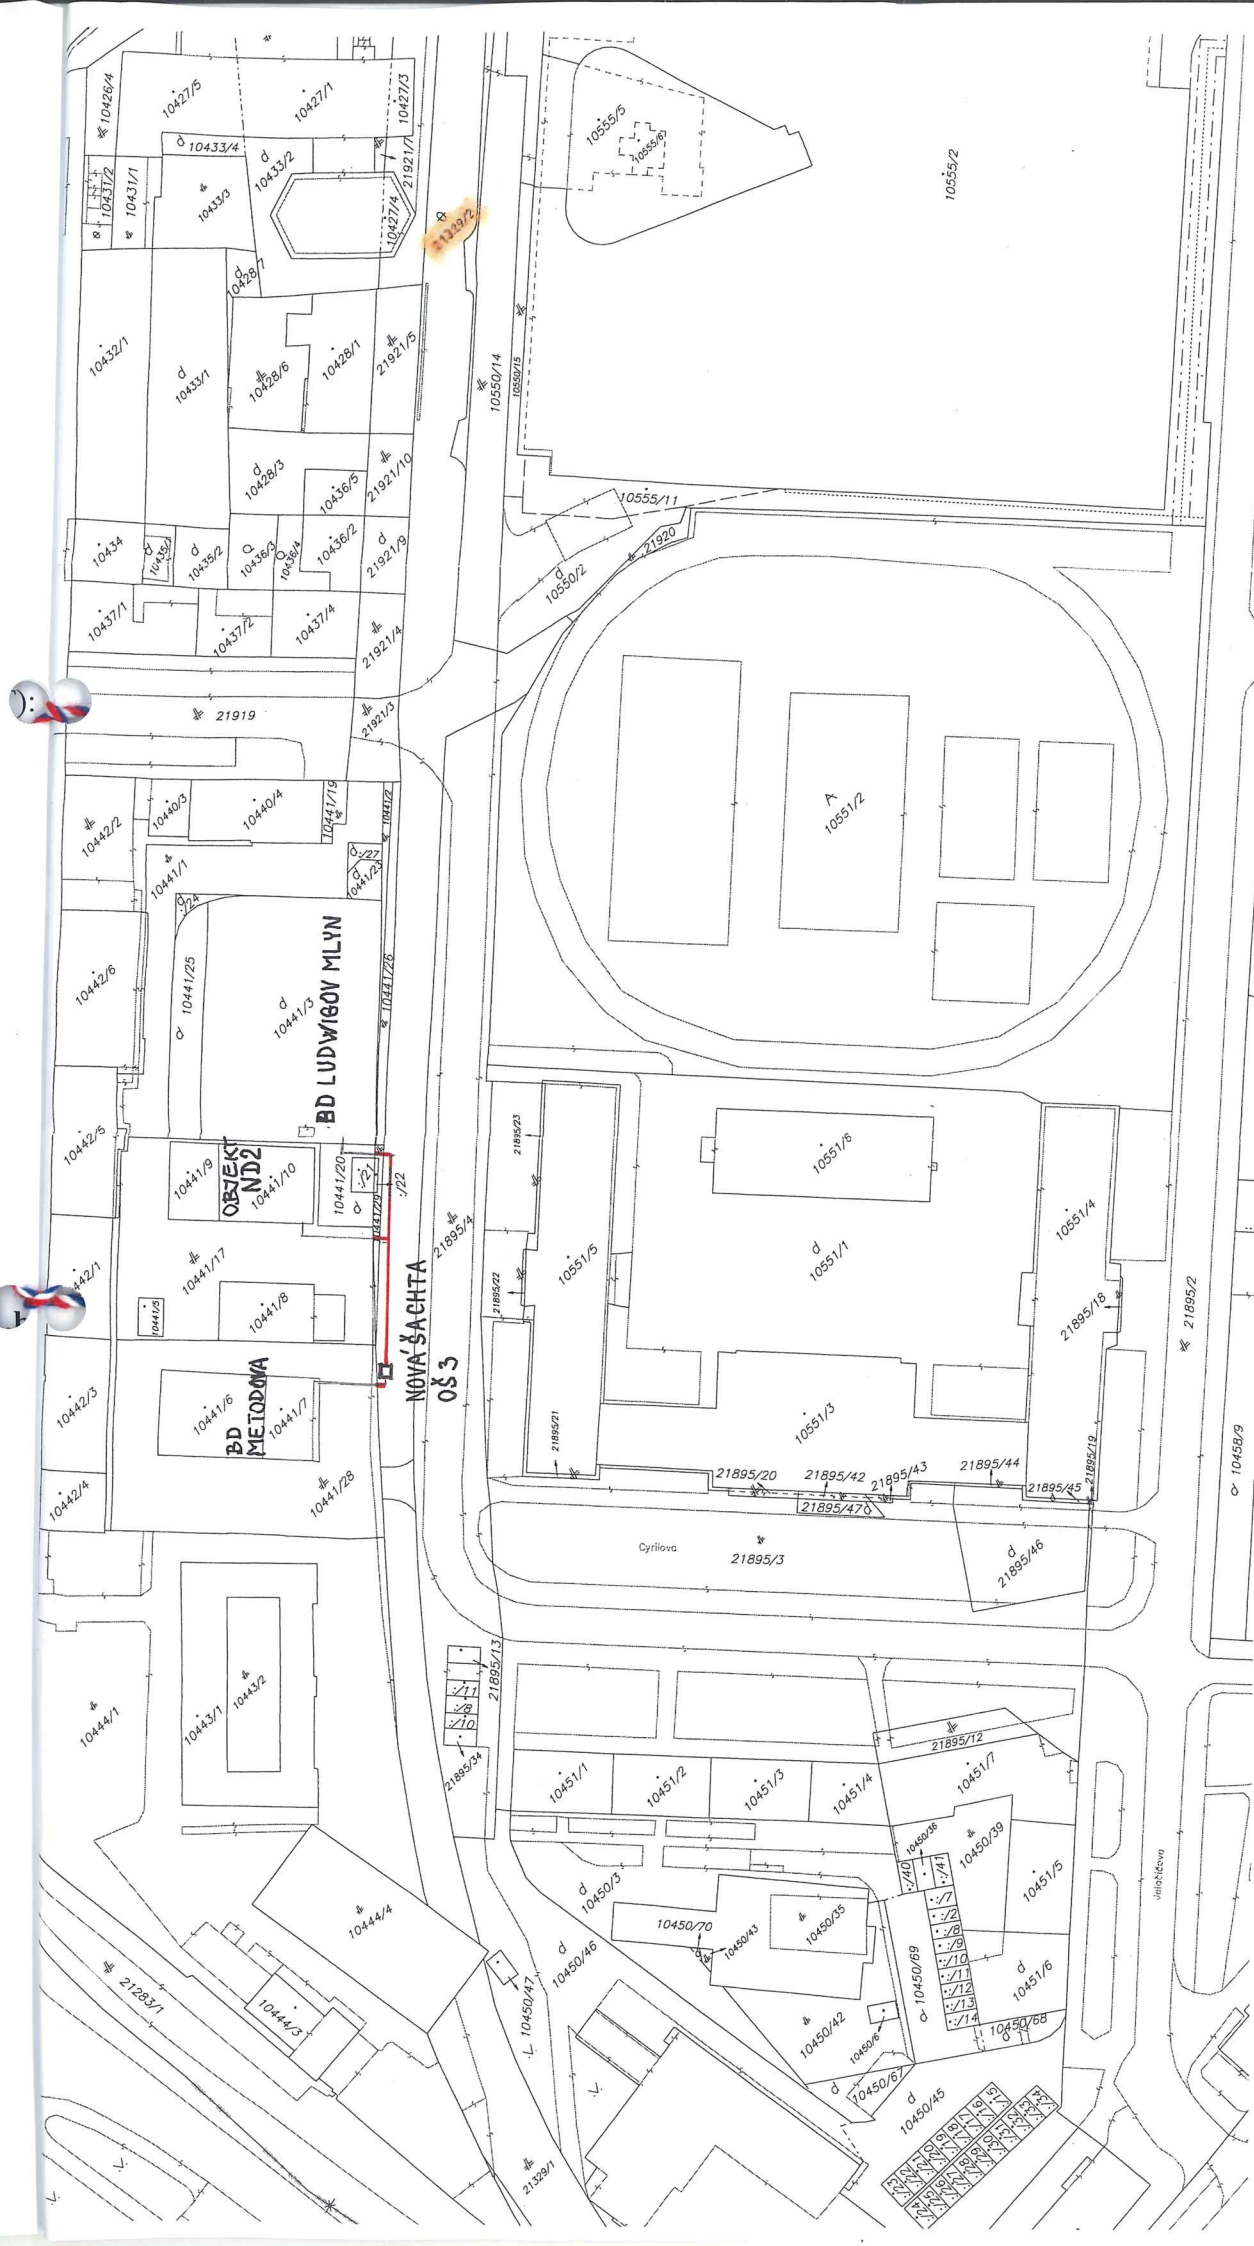

TRASA HORÚCOVODNÉHO ROZVODU NA POZEMKU P.Č. 21329/2
 ZRIADENIE VECNÉHO BREMENA V PROSTREDÍ OPRÁVNENÉHO Z VECNÉHO
 BREMENA, PRVÁ RUŽINOVSKÁ SPOLOČNOSŤ, a.s.

Okres	Bratislava II	Obec	BA-m.č. RUŽINOV	Kat. územie	Nivy
Okresný úrad Bratislava katastrálny odbor	Číslo záznamu 41-5066/19	Vektorová mapa	Mierka 1 : 1000		
KÓPIA KATASTRÁLNEJ MAPY na parcelu: ---					
Vyhotovil					
Dňa	03.04.2019	Meno	Mgr. Marianna Kontilová	Pečiatka a podpis	

Spoplatnená v zmysle zákona č. 142/95 Z.z.