

Zmluva č.05 88 0257 19 00

o bezodplatnom prevode stavebných objektov a pozemku

v zmysle §51 Občianskeho zákonníka a v súlade so zákonom 135/1961 Zb. o pozemných komunikáciách (cestný zákon), uzatvorená medzi zmluvnými stranami
(ďalej len „**zmluva**“ v príslušnom tvare)

1) Prevádzajúci:

Obchodné meno: **FUNDUS, s. r. o.**
IČO: 36 330 787
so sídlom: Agátová 4D, Bratislava 841 01
zapísaná: do Obchodného registra Okresného súdu Bratislava I
oddiel: Sro, vložka č. 42412/B
v zastúpení: Ing. Daniel Kucej, konateľ spoločnosti

(ďalej aj len „**prevádzajúci**“ v príslušnom tvare)

a

2) Nadobúdateľ:

Hlavné mesto Slovenskej republiky Bratislava

IČO: 00 603 481
so sídlom: Primaciálne námestie 1, 814 99 Bratislava
v zastúpení: Ing. arch. Matúš Vallo, primátor

(ďalej aj len „**nadobúdateľ**“ v príslušnom tvare)

(ďalej prevádzajúci a nadobúdateľ spoločne aj ako „**zmluvné strany**“ alebo jednotlivu „**zmluvná strana**“ v príslušnom tvare)

PREAMBULA

Zmluvné strany sa rozhodli v súlade s obsahom ich predchádzajúcich rokovaní, berúc do úvahy ich spoločné ciele a záujmy, realizujúc ich obojstranne dohodnuté podmienky, že uzatvárajú túto zmluvu podľa §51 Občianskeho zákonníka, zákona č. 135/1961 Zb. o pozemných komunikáciách (cestný zákon) v znení neskorších predpisov v súlade s právnym poriadkom Slovenskej republiky.

Článok 1 Úvodné ustanovenia

Prevádzajúci vyhlasuje, že je výlučným vlastníkom:

1. Pozemku:

- registra „C“ katastra nehnuteľností p.č. **1100/153**, druh pozemku: zastavaná plocha a nádvorie, o výmere 5m², ktorý je evidovaný na liste vlastníctva č. 7823 v katastrálnom území Ružinov, obec Bratislava – Ružinov, okres Bratislava II
(ďalej aj ako „**pozemok**“ v príslušnom tvare)

Stavebných objektov:

- SO 14.2.1 Úprava križovatky Tomášikova - Seberíniho , rozšírenie vozovky
- SO 14.2.2.2 Úprava križovatky Tomášikova - Seberíniho, verejné osvetlenie
- SO 14.2.3 Úprava križovatky Tomášikova - Seberíniho, cestná dopravná signalizácia
- SO 14.2.3 Úprava križovatky Tomášikova - Seberíniho, Kamerový dohľad (KD236)
(ďalej aj ako „stavebné objekty“ v príslušnom tvare)

(ďalej stavebné objekty a pozemok spoločne aj ako „predmet prevodu“, „predmet zmluvy“ v príslušnom tvare)

Prevádzajúci zároveň vyhlasuje, že je oprávnený s predmetom prevodu bez akýchkoľvek obmedzení nakladať.

Stavebné objekty sú zrealizované na pozemkoch nachádzajúcich sa v katastrálnom území Ružinov, obec Bratislava – Ružinov, okres Bratislava II:

a) ktoré sú vo výlučnom vlastníctve Hlavného mesta SR Bratislava, a to:

- pozemok registra „E“ katastra nehnuteľností p. č. 425/11, evidovaný na liste vlastníctva č. 7868
- pozemky registra „C“ katastra nehnuteľností p. č. 1050/7, 1050/8, 1050/31, evidované na liste vlastníctva č. 1
- pozemky registra „C“ katastra nehnuteľností p. č. 1100/147, 1384/139, 3180/32, 3180/33 evidované na liste vlastníctva č. 1201

b) na ktoré nadobudne Hlavné mesto SR Bratislava na základe tejto zmluvy výlučné vlastnícke právo to:

- pozemok registra „C“ katastra nehnuteľností p. č. 1100/153 evidovaný na liste vlastníctva č. 7823

c) na ktoré má hlavné mesto SR Bratislava v zmysle § 4 zákona č. 66/2009 Z.z. (o niektorých opatreniach pri majetkovoprávnom usporiadaní pozemkov pod stavbami, ktoré prešli z vlastníctva štátu na obce a vyššie územné celky a o zmene a doplnení niektorých zákonov) právo vecného bremena, ktorého obsahom je držba a užívanie pozemku pod stavbou miestnych komunikácií Tomášikova ul., Seberíniho ul. a ich súčastí, a to:

- pozemok registra „C“ katastra nehnuteľností p. č. 3184/174 evidovaný na liste vlastníctva č. 3041
- pozemok registra „E“ katastra nehnuteľností p. č. 7-501 evidovaný na liste vlastníctva č. 5513

Výstavba stavebných objektov na pozemkoch vo vlastníctve Hlavného mesta SR Bratislava sa uskutočnila na základe Zmluvy o nájme č. 08-83-0530-14-00 zo dňa 18.09.2014 v zmysle Dodatku č. 08-783-0530-14-01 zo dňa 14.09.2018 medzi prevádzajúcim ako stavebníkom a nadobúdateľom ako vlastníkom pozemkov.

Výstavba stavebného objektu, ktorá vyžadovala úpravu miestnej komunikácie II. triedy Tomášikova ul., ktorá je vo vlastníctve Hlavného mesta SR Bratislava, sa uskutočnila na základe Dohody o podmienkach úpravy časti miestnej komunikácie II. triedy Tomášikova ulica č. 24 65 0240 13 00 zo

dňa 21.08.2014 v zmysle dodatku č. 1 zo dňa 10.04.2017 medzi prevádzajúcim ako stavebníkom a nadobúdateľom ako vlastníkom a správcom tejto komunikácie.

Výstavba stavebného objektu, ktorá vyžadovala úpravu miestnej komunikácie III. triedy Seberíniho ul., ktorá je vo vlastníctve Hlavného mesta SR Bratislava, sa uskutočnila na základe Dohody o podmienkach úpravy časti miestnej komunikácie III. triedy Seberíniho ulica č. 26/2016-VIII/71 zo dňa 27.01.2016 medzi prevádzajúcim ako stavebníkom a Mestskou časťou Bratislava - Ružinov ako správcom tejto komunikácie.

Popis stavebných objektov:

Stavba: Polyfunkčný objekt Seberíniho, Seberíniho ul., Bratislava

Miesto: Bratislava, Mestská časť Bratislava – Ružinov, k.ú. Ružinov, Tomášikova ul., Seberíniho ul.

Oznámenie k ohláseným stavebným úpravám a drobnej stavby:

Pre SO 14.2.3 Úprava križovatky Tomášikova - Seberíniho, cestná dopravná signalizácia

- SÚ/CS8910/2/2017/Hst zo dňa 16.03.2017
Vydal: Mestská časť Bratislava - Ružinov

Pre SO 14.2.3 Úprava križovatky Tomášikova - Seberíniho, Kamerový dohľad (KD236)

- MAGS SSU 49700/2018/385206-2 zo dňa 06.08.2018
Vydal: Hlavné mesto SR Bratislava

Stavebné povolenia:

Pre SO 14.2.1 Úprava križovatky Tomášikova - Seberíniho, rozšírenie vozovky:

- č. k. SÚ/CS 1736/2017/10/HST/OLV-66 zo dňa 15.05.2017
právoplatné dňa: 21.06.2017
vydal: Mestská časť Bratislava – Ružinov

Pre SO 14.2.2.2 Úprava križovatky Tomášikova - Seberíniho, verejné osvetlenie:

- č. k. SÚ/CS 2461/2016/11/HST-131 zo dňa 24.08.2016
právoplatné dňa: 18.10.2016
vydal: Mestská časť Bratislava – Ružinov

Kolaudačné rozhodnutia:

Pre SO 14.2.1 Úprava križovatky Tomášikova - Seberíniho , rozšírenie vozovky:

- č. k. SÚ/CS 5320/2019/4/AJA-22 zo dňa 30.01.2019
právoplatné dňa: 05.03.2019
vydal: Mestská časť Bratislava - Ružinov

Pre SO 14.2.2.2 Úprava križovatky Tomášikova - Seberíniho, verejné osvetlenie:

- č. k. SÚ/CS 16832/2018/5/MER - 202 zo dňa 07.12.2018
právoplatné dňa: 31.12.2018
vydal: Mestská časť Bratislava – Ružinov

Charakteristika, špecifikácia a rozsah:

SO 14.2.1 Úprava križovatky Tomášikova - Seberíniho, rozšírenie vozovky

Záznam z technickej obhliadky zo dňa 15.10.2018 vykonanej zástupcami správcu komunikácie II. triedy Tomášikova ul. - oddelenia správy komunikácií, referátu správy a údržby komunikácií Magistrátu hlavného mesta SR Bratislava (ďalej aj ako „MG-OSK-RSUPK“) a Záznam z technickej obhliadky zo dňa 24.04.2019 vykonanej zástupcami správcu komunikácie – mestskej časti Bratislava – Ružinov, odbor územného plánu, regionálneho rozvoja a dopravy, referát regionálneho rozvoja a dopravy (ďalej aj ako „RRRaD“):

Stavebný objekt rieši rozšírenie vozovky miestnej komunikácie o 3 m, z pôvodných 6,5 m na výsledných 9,5 m. Vznikol nový radiaci pruh š. 2,75 m a priestor na oddelenie protismerného pohybu vozidiel na trojpruhovej miestnej komunikácii. Nárožie pre smer výjazdu zo Seberíniho vpravo má polomer $R=12$ m. Príľahlý chodník sa úpravou zúžil na 2,5 m. Rozšírená vozovka na severnej strane Seberíniho ul. je prevedená v priečnom sklone klesajúcom k novému obrubníku. Pôvodný vpust na severnej strane Seberíniho ul. bol zrušený a nahradený novým pri obrubníku.

Kapacity získané výstavbou:

Pozemná komunikácia: Tomášikova ul.

Súvisiace dopravné značenie

Vozovka: asfaltový prírastok Tomášikovej ul. $15,3 \text{ m}^2$

Chodníky: úbytok $15,3 \text{ m}^2$

Pozemná komunikácia: Seberíniho ul.

Súvisiace dopravné značenie

Vozovka: asfaltový prírastok Seberíniho ul. $71,76 \text{ m}^2$

Chodníky: úbytok $14,74 \text{ m}^2$

SO 14.2.2.2 Úprava križovatky Tomášikova - Seberíniho, verejné osvetlenie

Záznam z technickej obhliadky zo dňa 09.10.2018 vykonanej zástupcami správcu verejného osvetlenia - oddelenia správy komunikácií, referátu inžinierskych objektov Magistrátu hlavného mesta SR Bratislava (ďalej aj ako „MG-OSK-RIO“):

Verejné osvetlenie na križovatke Tomášikova a Seberíniho bolo preložené z dôvodu rozširovania verejnej komunikácie o odbočovací pruh. V rámci prekládky bolo riešené nové prepojenie medzi existujúcimi stĺpmi. Nové prepojenie verejného osvetlenia bolo zrealizované káblami CYKY – J 4x16 uloženými v zemi, po celej trase vťahnutými do chráničiek. Súbežne s káblom bol uložený uzemňovací vodič FeZn Ø10 mm. Na uzemnenie boli pripojené všetky stožiare.

Kapacity získané výstavbou:

CYKY-J 4x16 – 54 m

SO 14.2.3 Úprava križovatky Tomášikova - Seberíniho, cestná dopravná signalizácia

SO 14.2.3 Úprava križovatky Tomášikova - Seberíniho, kamerový dohľad (KD236)

Záznam z technickej obhliadky zo dňa 04.10.2018 vykonanej zástupcami správcu CDS - MG-OSK-RIO:

Predmetom stavebných objektov bola realizácia nových indukčných slučiek pre vstupné jazdné pruhy zo Seberíniho ul. a aktualizácia logických podmienok z dôvodu predĺženia chodeckého priechodu. Súčasne s úpravou CDS sa realizovala aj požiadavka KRPZ na vybudovanie kamery na monitorovanie dopravnej situácie v križovatke. IP kamera na samostatnom betónovom stožiaru je osadená v chodníku na Tomášikovej ulici oproti Seberíniho ul. Napájanie kamery je z radiča CDS. Medzi križovatky č. 236 a 247 bol zafúknutý nový OK 24vl.

Kapacity získané výstavbou:

Betónový stožiar 13,5 m – 1ks

IP kamera s príslušenstvom – 1ks

Komora Romold – 1ks

Článok 2

Predmet zmluvy

1. Predmetom tejto zmluvy je bezodplatný prevod vlastníckeho práva prevádzajúceho k predmetu prevodu tak, ako je definované v Článku 1 tejto zmluvy v celosti do výlučného vlastníctva nadobúdateľa.

2. Nadobúdateľ sa oboznámil s právnym a faktickým stavom nadobúdaných vecí a vecí v celosti a bez výhrad prijíma a nadobúda do svojho výlučného vlastníctva.
3. Záručná doba na všetky stavebné objekty je 60 mesiacov odo dňa podpisu tejto zmluvy všetkými zmluvnými stranami.
4. Prevodca vyhlasuje, že predmet prevodu, ani žiadna jeho časť nie je zaťažená žiadnymi právami tretích osôb, napr. záložným právom alebo inými zabezpečovacími záväzkami alebo vecnými bremenami, nájomnými, predkupnými právami alebo reštitučnými nárokmi a pod., ktoré by bránili nadobúdateľovi nakladať predmetom odovzdania. Ak sa niektoré vyhlásenie prevádzajúceho ukáže ako nepravdivé, má nadobúdateľ právo odstúpiť od zmluvy.
5. Ak kedykoľvek po uzatvorení tejto zmluvy si tretia osoba, v prospech ktorej prevodca pred podpisom tejto zmluvy, napriek vyššie uvedenému vyhláseniu, zaťažil predmet prevodu prípadne jeho časť, uplatní voči nadobúdateľovi svoje právo (napr. začne s výkonom záložného práva, uplatní si voči ktorejkoľvek zmluvnej strane predkupné právo a pod.), je prevodca povinný zaplatiť nadobúdateľovi zmluvnú pokutu vo výške 500 €. Tým nie je dotknuté oprávnenie nadobúdateľa na náhradu škody tým vzniknutej. Prevádzajúci s výškou zmluvnej pokuty súhlasí a považuje ju za primeranú.

Článok 3

Prevod a odovzdanie

1. Vlastnícke právo k stavebným objektom, tak ako sú definované v Článku 1, ods. 2 tejto zmluvy, nadobúda nadobúdateľ podpisom tejto zmluvy.
2. Prevádzajúci a nadobúdateľ sa zaväzujú vecne odovzdať stavebné objekty preberajúcemu správcovi, najneskôr do 15 dní od podpísania tejto zmluvy.
Príslušným správcom pre stavebný objekt SO 14.2.1 Úprava križovatky Tomášikova - Seberíniho , rozšírenie vozovky je MG-OSK-RSUPK (časť, ktorá je súčasťou Tomášikovej ul.) a Mestská časť Bratislava – Ružinov (časť, ktorá je súčasťou Seberíniho ul.), pre stavebné objekty SO 14.2.2.2 Úprava križovatky Tomášikova - Seberíniho, verejné osvetlenie, SO 14.2.3 Úprava križovatky Tomášikova - Seberíniho, cestná dopravná signalizácia, SO 14.2.3 Úprava križovatky Tomášikova - Seberíniho, Kamerový dohľad (KD236) je MG-OSK-RIO.
O odovzdaní a prevzatí sa spíše protokolárny zápis v troch vyhotoveniach, jeden pre prevádzajúceho, jeden pre správcu a jeden pre nadobúdateľa.
3. Vlastnícke právo k pozemkom tak, ako sú definované v Článku 1, ods. 1 tejto zmluvy nadobudne nadobúdateľ rozhodnutím Okresného úradu Bratislava, katastrálneho odboru o povolení vkladu vlastníckeho práva do katastra nehnuteľností podľa príslušných ustanovení zákona č. 162/1995 Z.z. (katastrálny zákon) v platnom znení. Zmluvné strany berú na vedomie, že až do doby povolenia vkladu do katastra nehnuteľností, sú zmluvnými prejavmi obsiahnutými v tejto zmluve viazané.
4. Zmluvné strany sa dohodli, že návrh na vklad vlastníckeho práva nadobúdateľa do katastra nehnuteľností podá nadobúdateľ.

Článok 4

Hodnota predmetu prevodu

1. Zmluvné strany zhodne a bez výhrad určujú hodnotu **pozemku**:

1100/153:..... 3 000 €

2. Zmluvné strany zhodne a bez výhrad určujú hodnotu **stavebných objektov**:

SO 14.2.1 Úprava križovatky Tomášikova - Seberíniho, rozšírenie vozovky Tomášikova:...	6 287,55 €
SO 14.2.1 Úprava križovatky Tomášikova - Seberíniho, rozšírenie vozovky Seberíniho:....	29 489,70 €
SO 14.2.2.2 Úprava križovatky Tomášikova - Seberíniho, verejné osvetlenie:.....	3 817,43 €
SO 14.2.3 Úprava križovatky Tomášikova - Seberíniho, cestná dopravná signalizácia:	4 274,61€
SO 14.2.3 Úprava križovatky Tomášikova - Seberíniho, kamerový dohľad KD236:	34 633,86 €
Spolu stavebné objekty:	78 503,15 €

3. Hodnota stavebných objektov a pozemku bola určená dohodou, a žiadna zmluvná strana nepožaduje určenie hodnoty stavebných objektov a pozemku na základe znaleckého posudku.

Článok 5 Osobitné a záverečné ustanovenia

1. Zmluvné strany sa dohodli, že všetky náklady spojené s prevodom vlastníckeho práva podľa tejto zmluvy hradí prevádzajúci.
2. Zmluva nadobúda platnosť dňom jej podpísania obidvoma zmluvnými stranami.
3. Táto zmluva je povinne zverejňovanou zmluvou podľa ust. § 5a zákona č. 211/2000 Z.z. o slobodnom prístupe k informáciám v znení neskorších predpisov a nadobúda účinnosť podľa ust. § 47a ods.1 zákona č. 40/1964 Zb. Občianskeho zákonníka v znení neskorších predpisov dňom nasledujúcim po dni zverejnenia na webovom sídle nadobúdateľa.
4. Prevádzajúci a nadobúdateľ sú si vedomí, že sú svojimi prejavmi vôle viazaní až do nadobudnutia právnych účinkov tejto zmluvy v časti definovanej v Článku 1 ods. 1, ktorá nastane dňom nadobudnutia právoplatnosti rozhodnutia Okresného úradu Bratislava, katastrálneho odboru o povolení vkladu vlastníckeho práva do katastra nehnuteľností.
5. Akékoľvek zmeny a doplnky k tejto zmluve je možné vykonať len písomnými dodatkami, so súhlasom oboch zmluvných strán.
6. Prevádzajúci odovzdal nasledovnú dokumentáciu:
 - Oznámenie k ohláseným stavebným úpravám a drobnej stavby (*kópie*):
 - SÚ/CS8910/2/2017/Hst zo dňa 16.03.2017
 - MAGS SSU 49700/2018/385206-2 zo dňa 06.08.2018
 - Stavebné povolenia (*kópie*):
 - č. k. SÚ/CS 1736/2017/10/HST/OLV-66 zo dňa 15.05.2017
 - č. k. SÚ/CS 2461/2016/11/HST-131 zo dňa 24.08.2016
 - Kolaudačné rozhodnutia (*overené kópie alebo originál*):
 - č. k. SÚ/CS 5320/2019/4/AJA-22 zo dňa 30.01.2019
 - č. k. SÚ/CS 16832/2018/5/MER - 202 zo dňa 07.12.2018
 - Dokumentácia skutočného realizovania všetkých stavebných objektov
 - Geometrický plán na zameranie komunikácie na p.č. 1100/147, 3184/174 na vydanie kolaudačného rozhodnutia č. 117/2018, č. úradného overenia 1992/2018
 - Záznam č. 20180739 o prevzatí geodetickej dokumentácie do DTMB (SO 14.2.1.)

- Záznam č. 20180799 o prevzatí geodetickej dokumentácie do DTMB (SO14.2.2.2.)
- Záznam č. 20180798 o prevzatí geodetickej dokumentácie do DTMB (SO 14.2.3.)
- Záznam z technickej obhliadky stavebného objektu SO 14.2.1 Úprava križovatky Tomášikova - Seberíniho, rozšírenie vozovky zo dňa 24.04.2019 vykonanej príslušným správcom - zástupcami Mestskej časti Bratislava – Ružinov, RRRaD
- Záznam z technickej obhliadky stavebných objektov SO 14.2.1 Úprava križovatky Tomášikova - Seberíniho , rozšírenie vozovky zo dňa 15.10.2018 vykonanej príslušným správcom - zástupcami MG-OSK-RSUPK
- Záznam z technickej obhliadky stavebného objektu SO 14.2.2.2 Úprava križovatky Tomášikova - Seberíniho, prekládka sietí - verejné osvetlenie zo dňa 09.10.2018 vykonanej príslušným správcom - zástupcami MG-OSK-RIO
- Záznam z technickej obhliadky stavebných objektov SO 14.2.3 Úprava križovatky Tomášikova - Seberíniho, cestná dopravná signalizácia, SO 14.2.3 Úprava križovatky Tomášikova - Seberíniho, Kamerový dohľad (KD236) zo dňa 04.10.2018 vykonanej zástupcami MG-OSK-RIO

7. Zmluva je vyhotovená v 10-tich rovnopisoch , nadobúdateľ dostane 7 exemplárov a prevádzajúci 3 exempláre.
8. Ak sa stanú neplatnými neskôr po uzavretí zmluvy niektoré ustanovenia zmluvy, nie je tým dotknutá platnosť ostatných ustanovení zmluvy. Namiesto neplatných ustanovení zmluvy sa použijú príslušné ustanovenia Občianskeho zákonníka, ktoré sú obsahom a účelom najbližšie obsahu a účelu zmluvy.
9. Zmluvné strany vyhlasujú, že si túto zmluvu pred jej podpisom prečítali, že bola uzatvorená po vzájomnom prerokovaní podľa ich pravej a slobodnej vôle, určite, vážne, zrozumiteľne, zmluvné strany súhlasia s jej obsahom, čo potvrdzujú svojím podpisom.

V Bratislave, dňa 02. 07. 2019


V Bratislave dňa: 20. 06. 2019

Nadobúdateľ:

Prevádzajúci:


Hlavné mesto Slovenskej republiky Bratislava,
zast., Ing. arch. Matúš Vallo, primátor


FUNDUS, s. r. o.
zast. Ing. Daniel Kucej, konateľ

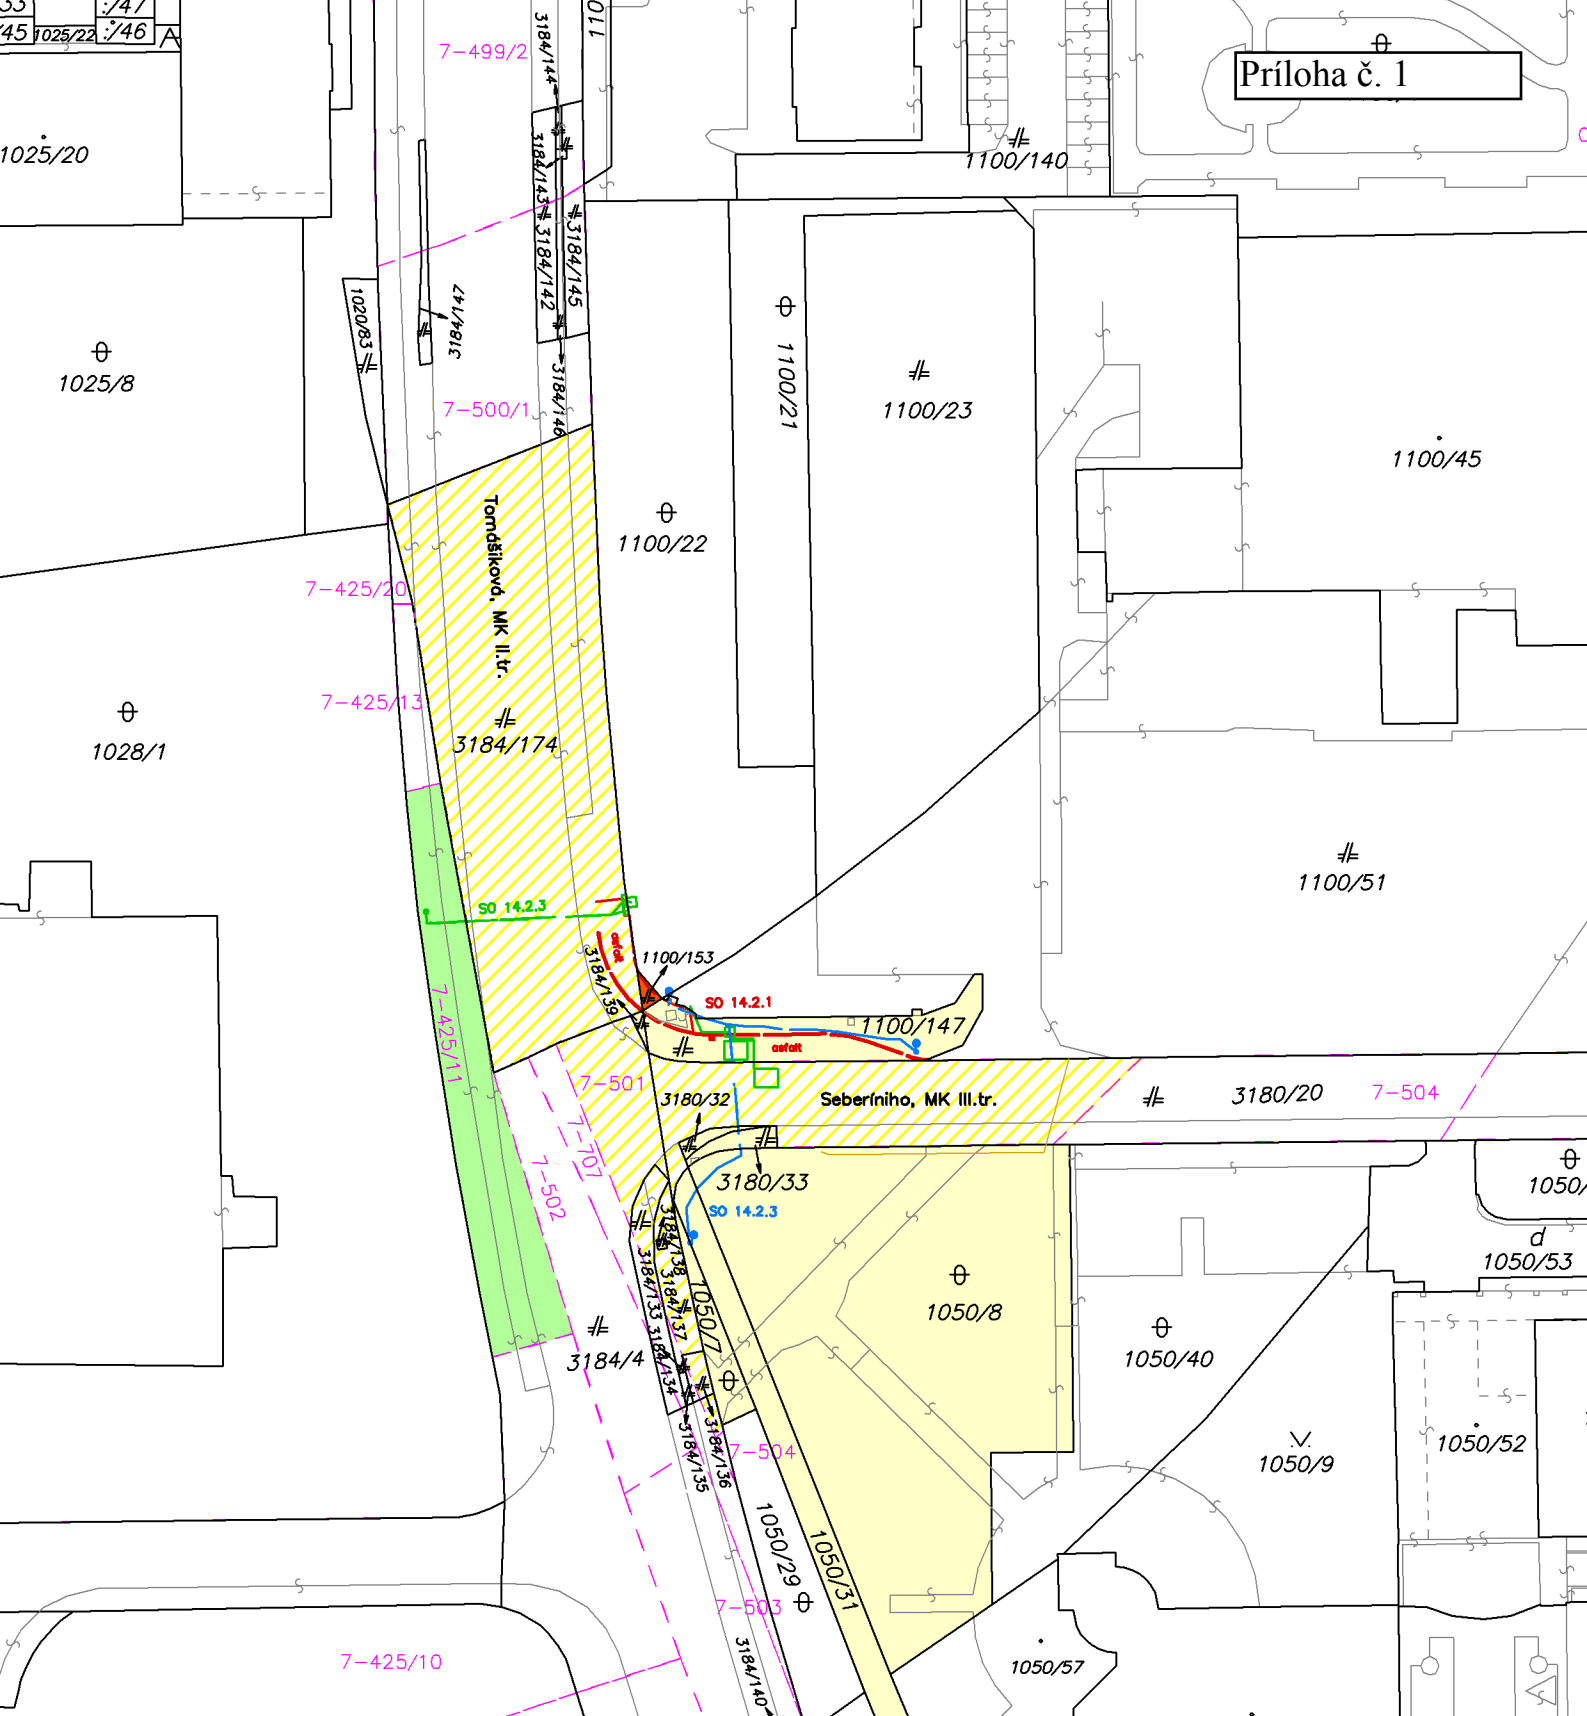

LEGENDA

k.ú. Ružinov

 
	pozemky vo vlastníctve HLMSR BA
	pozemky na ktoré má HLMSR BA zákonné vecné bremeno podľa §4 zákona 66/2009Z.z.
	pozemky vo vlastníctve FUNDUS s.r.o.
	pozemky vo vlastníctve HLMSR BA, zverené MČ BA Ružinov

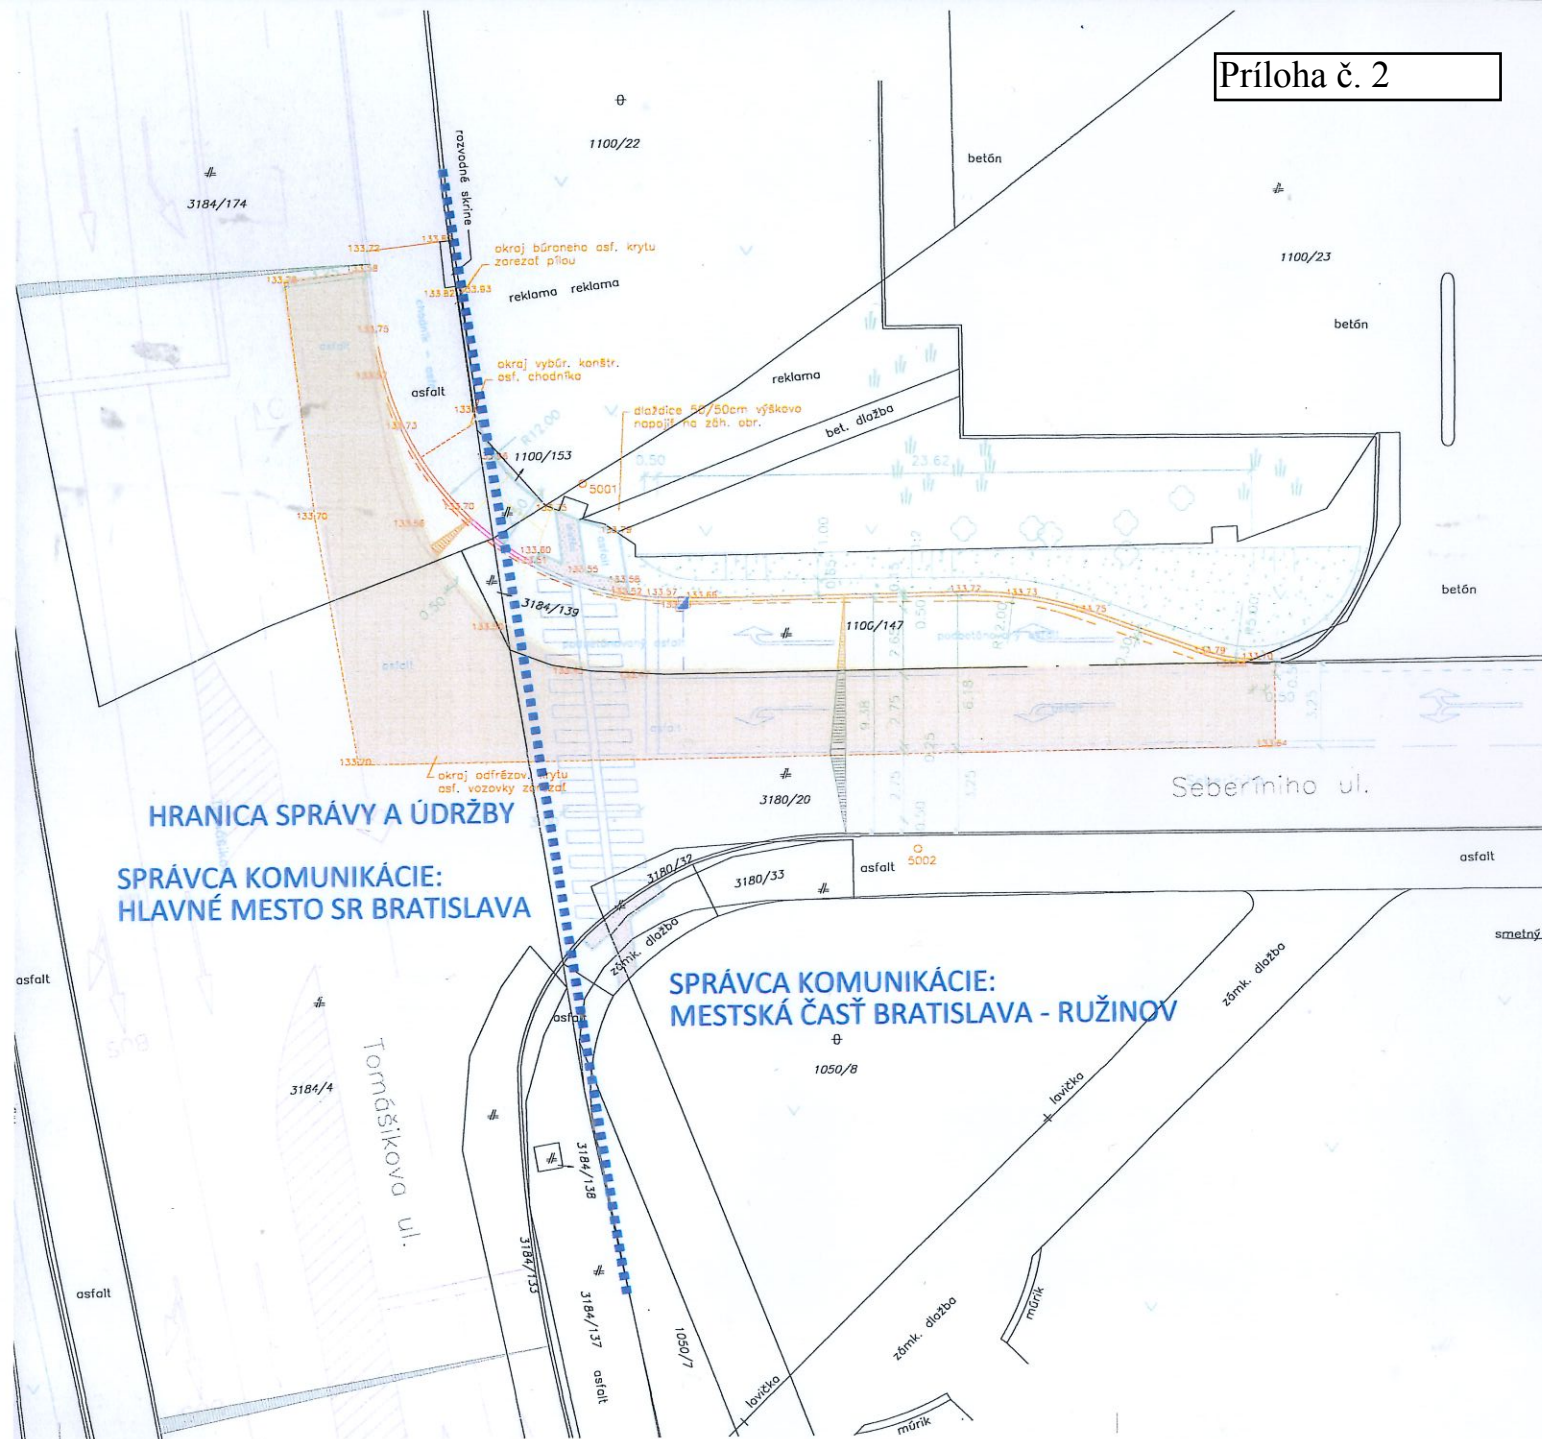

Investor	Bumaco, s.r.o., Agátová č.1, 841 01 Bratislava
Zhotoviteľ projektu	PMArchitekti, s.r.o., Trenčianska č.56/G, 821 09 Bratislava
Autor architektonického riešenia	Ing. arch. Peter Moravčík
Hlavný architekt projektu	Ing. arch. Peter Moravčík
Hlavný inžinier projektu	Ing. arch. Peter Moravčík
Profesia	doprava
Zodpovedný projektant	Ing. Dušan Bujňák
Vypracoval	Ing. Dušan Bujňák

Polyfunkčný objekt Seberíniho

Miesto stavby	p.č. 1036/5, 1036/6 a 1050/4, k.ú. Ružinov, m.č. Bratislava - Ružinov, Seberíniho ulica
Stavebný objekt	SO 14.2.1 - Úprava križovatky Tomášikova Seberíniho - Rozšírenie vozovky
Názov výkresu	Situácia

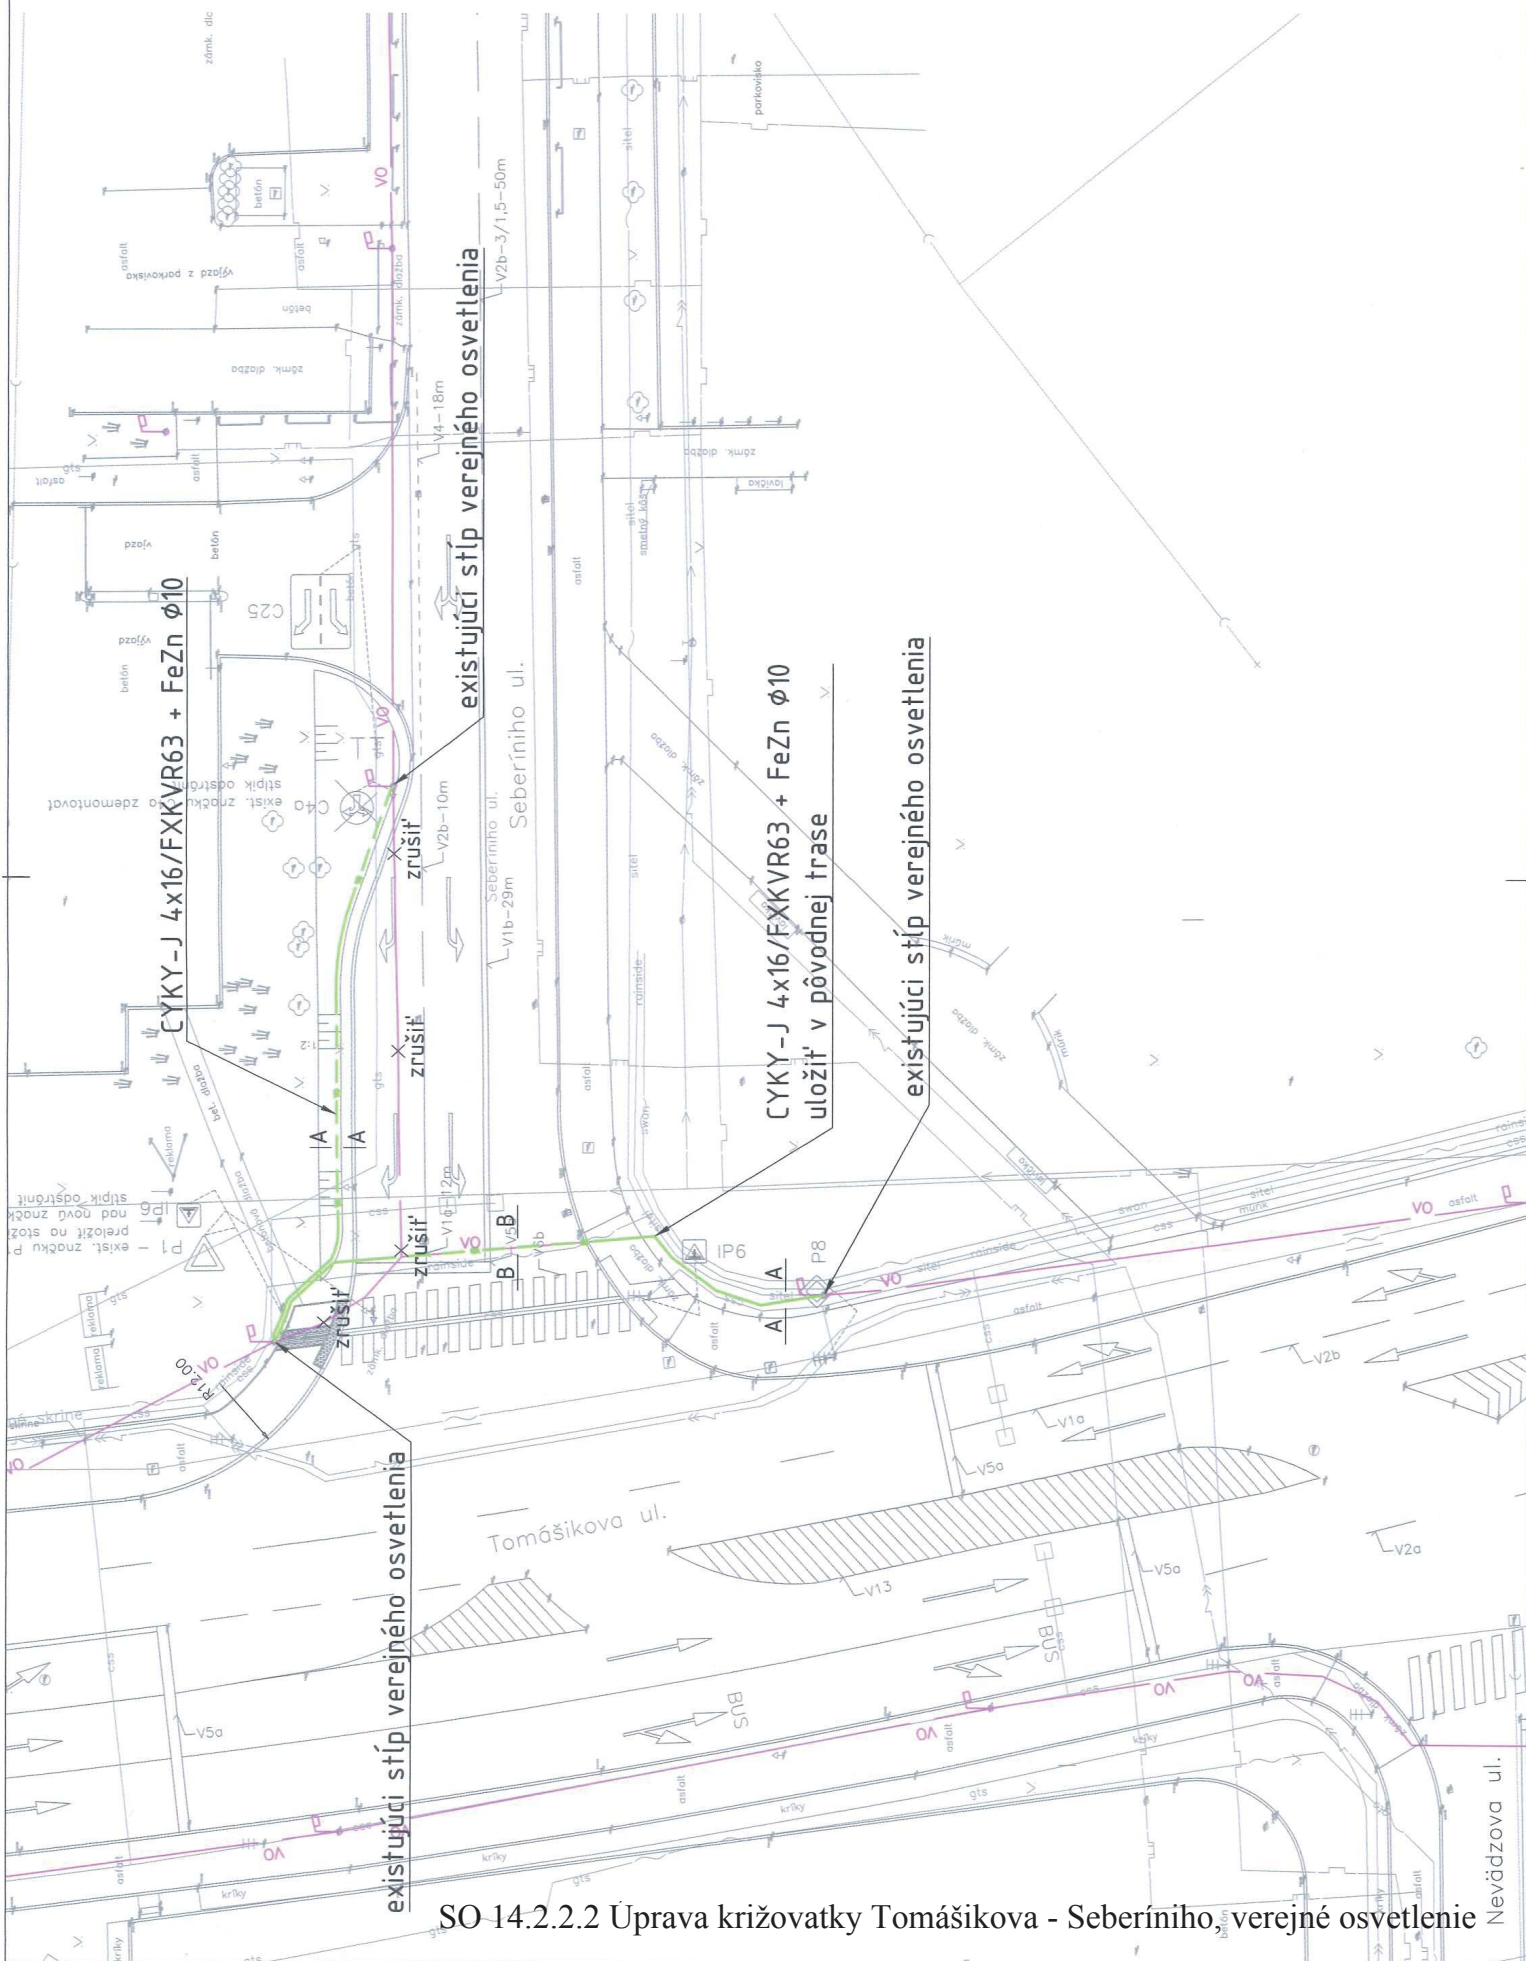

SO 14.2.2.2 Úprava križovatky Tomášikova - Seberíniho, verejné osvetlenie

Situácia - káblový plán (M1:500)



Príloha č.4

Napáťové sústava: 1PEN, ~ 50Hz, 230V, TN-C; 1 N PE, ~ 50Hz, 230V, TN-S za radíom CDS
24V AC/DC
Základná ochrana v zmysle STN 33 2000-4-41
čl. 411.1 a 411.2 samočinné odpojenie napájania, vrátane využitia prílohy A a B
čl. 414.1 a 414.2 malé napätie SELV (IS) a PELV (TL)
Ochrana pri poruche v zmysle STN 33 2000-4-41
čl. 411.3 samočinné odpojenie napájania
čl. 414.1 a 414.2 malé napätie SELV (IS) a PELV (TL)
Doplňková ochrana v zmysle STN 33 2000-4-41
čl. 415.1 prúdový chránič (RCD)
čl. 415.2 doplnkové pospájanie
Ochrana proti atmosférickým prepätiam: - uzomnením stožiarov v zmysle STN EN 623 05-3

Ružínovská

Tomášikova ul.

Nevädzova ul.

Seberíniho ul.

Gagarinova

LEGENDA CDS

- Stožiar CDS
- ② Označenie stožiarov CDS
- Skrinka detektorovej slučky
- Slučka dopravného detektora
- RCDS Radič CDS
- RS Rozpojovacia skriňa
- Kábel CDS
- ▲ Nové prvky CDS
- ▲ Existujúce prvky CDS

Informácie, ktoré obsahuje tento dokument, sú vlastníctvom fy PROJ-SIG s.r.o. BA a nesmú sa reprodukovat ani odovzdať tretej osobe, alebo byť použité akýmkoľvek spôsobom bez predchádzajúceho písomného povolenia fy PROJ-SIG s.r.o. BA, alebo ňou oprávnenenej osoby.

The information contained herein is proprietary of company PROJ-SIG s.r.o. BA and is not to be reproduced communicated to a third person or used in any manner whatsoever without the express written permission of company PROJ-SIG s.r.o. BA or a duly authorized representative thereof.

POZNÁMKA :
VODOROVNE DOPRAVNE
ZNAČENIE - INFORMATÍVNE!

súradnicový systém : S-JTSK
výškový systém : Bpv

Stavba	POLYFUNKČNÝ OBJEKT SEBERÍNIHO / SO.14.2.3 Úprava križovatky Tomášikova - Seberíniho, CDS				
Križovatka	236 Tomášikova - Nevädzova - Seberíniho				
Č. zákazky	020-12	Variant	DSVS	Dátum	10.9.2018
Editor	Marcel Laurinský	Signature		Príloha č.	2

Napäťovacia sústava: 1PEN, ~ 50Hz, 230V, TN-C; 1 N PE, ~ 50Hz, 230V, TN-S zo radíom CDS

24V AC/DC

Základná ochrana v zmysle STN 33 2000-4-41

čl. 411.1 a 411.2 samočinné odpojenie napájania, vrátane využitia prílohy A a B

čl. 414.1 a 414.2 malé napätie SELV (IS) a PELV (TL)

Ochrana pri poruche v zmysle STN 33 2000-4-41

čl. 411.3 samočinné odpojenie napájania

čl. 414.1 a 414.2 malé napätie SELV (IS) a PELV (TL)

Doplnková ochrana v zmysle STN 33 2000-4-41

čl. 415.1 prúdový chránič (RCD)

čl. 415.2 doplnkové pospádanie

Ochrana proti atmosférickým prepätiam: - uzemnením stožiarov v zmysle STN EN 623 05-3

Ružinovská

KD236

RS 236

RCDS 236

Seberíniho ul.

Tomašíkova ul.

Nevädzova ul.

Gagarinova

LEGENDA CDS

• Stožiar CDS

②

Označenie stožiarov CDS

RCDS

Radič CDS

RS

Rozpojovacia skriňa

KD

Kábel KD

CDS-KD

Nové prvky KD

CDS

Existujúce prvky CDS/KD

CDS

Existujúce prvky CDS/KD

CDS

Existujúce prvky CDS/KD

CDS

demonťáž

Táto dokumentácia bola overená
v konaní a je prílohou
oznámenia k ohláseniu

č. HAGS SSU 49400/2018/385206-2

zo dňa 06.08.2018 vydaného
špeciálnym stavebným úradom pre
miestne komunikácie I. a II. triedy
Podpis :

súradnicový systém : S-JTSK
výškový systém : Bpv

Polyfunkčný objekt Seberíniho

Miesto stavby	p.č. 3184/174, 3184/4, k.ú. Ružinov, m.č. Bratislava - Ružinov
Stavebný objekt	SO 14.2.3 – Úprava križovatky Tomašíkova-Seberíniho, CDS – cestná dopravná signalizácia
Názov výkresu	SITUÁCIA UMIESTNENIA KAMEROVÉHO DOHĽADU

Stupeň	JsP
Dátum	04. 2018
Formát	A4
Mierka	1:500
číslo prílohy	B1