

Zmluva o nájme pozemku
č. 08-83-0483-19-00
podľa § 663 a nasl. a Občianskeho zákonníka
(ďalej len „zmluva“)

uzatvorená medzi zmluvnými stranami:

Prenajímateľ:

Názov:	Hlavné mesto Slovenskej republiky Bratislava
Sídlo:	Primaciálne námestie č. 1, 814 99 Bratislava
V zastúpení:	Ing. arch. Matúš Vallo, primátor
IČO:	00 603 481
DIČ:	2020372596
Bankové spojenie:	ČSOB, a.s.
Variabilný symbol:	883048319
IBAN:	SK5875000000000025828453

(ďalej len „prenajímateľ“)

a

Nájomca:

Vlastníci bytov a nebytových priestorov bytového domu Námestie hraničiarov č. 31-39 so súpis. č. 3728, Bratislava, k. ú Petržalka

V zastúpení :	APIS facility services, s. r. o. so sídlom Námestie hraničiarov 35, 851 03 Bratislava, ktorá je zastúpená : Ing. Martin Krupa, konateľ spoločnosti podľa Výpisu z Obchodného registra Okresného súdu Bratislava I, Oddiel: Sro., Vložka číslo: 105198/B
---------------	---

Bankové spojenie:

IBAN:	
IČO:	48 234 311
DIČ:	

(ďalej len „nájomca“)

(ďalej nájomca a prenajímateľ spoločne len „**zmluvné strany**“ jednotlivo len „**zmluvná strana**“)

PREAMBULA

Zmluvné strany sa rozhodli v súlade s obsahom ich predchádzajúcich rokovaní, berúc do úvahy ich spoločné ciele a záujmy, realizujúc ich obojstranne dohodnuté podmienky, že uzatvárajú túto zmluvu podľa § 663 a nasl., Občianskeho zákonníka a v súlade s právnym poriadkom Slovenskej republiky.

Článok 1

Predmet a účel nájmu

1. Prenajíateľ je vlastníkom nehnuteľnosti – pozemku registra „C“ KN, **parcelné č. 203/36** s výmerou 17,00 m², druh pozemku: zastavané plochy a nádvoria, **katastrálne územie Petržalka**, LV č. 1748, v podiele: 1/1.
2. Prenajíateľ prenecháva a nájomca prijíma do nájmu za podmienok uvedených v tejto zmluve pozemok registra „C“ KN, **parcelné č. 203/36**, druh pozemku: zastavané plochy a nádvoria, katastrálne územie Petržalka, LV č. 1748, s **výmerou 17,00 m²**, ako je to zakreslené v kópii z katastrálnej mapy, mapový list č. 9-1/44 (ďalej len „**predmet nájmu**“). Kópia z katastrálnej mapy, Situácia a List vlastníctva č. 1748 sú neoddeliteľnou súčasťou tejto zmluvy ako prílohy č. 1 - 3.
3. Účelom nájmu je: **rekonštrukcia, uzatvorenie a užívanie kontajnerového stojiska** (na komunálny odpad) **k bytovému domu Námestie hraničiarov č. 31-39**, súpis. č. 3728, na pozemku parc. č. 203/2.
4. Nájomca sa zaväzuje predmet nájmu využívať výlučne na dohodnutý účel. Pre prípad porušenia tohto záväzku zmluvné strany dojednali zmluvnú pokutu v súlade s ust. § 544 a nasl. Občianskeho zákonníka vo výške 17,00 Eur za každý, aj začatý deň trvania porušenia tohto záväzku, ktorú má prenajíateľ právo od nájomcu požadovať. Nájomca sa súčasne zmluvnú pokutu podľa predchádzajúcej vety zaväzuje zaplatiť na základe prenajíateľom zaslanej sankčnej faktúry.
5. Nájomca vyhlasuje, že mu je známy faktický stav predmetu nájmu, ako aj právny stav predmetu nájmu podľa aktuálneho výpisu z listu vlastníctva. Nájomca vyhlasuje, že ku dňu podpísania tejto Zmluvy je predmet nájmu v stave spôsobilom na dohodnuté užívanie a v takomto stave ho do nájmu preberá.

Článok 2

Vznik, doba a ukončenie nájmu

1. Nájom sa dojednáva na dobu neurčitú a začne plynúť dňom nadobudnutia účinnosti tejto zmluvy podľa článku 6 odsek 2 tejto zmluvy.
2. Nájomný vzťah môže byť ukončený len niektorým z nasledujúcich spôsobov:
 - a) výpoveďou prenajíateľa, a to i bez udania dôvodu,
 - b) výpoveďou nájomcu s tým, že nájomca je oprávnený túto zmluvu vypovedať len v prípade, ak:
 - b1/ bude právoplatne rozhodnuté o odstránení stavby kontajnerového stanovišťa z predmetu nájmu, alebo
 - b2/ sa predmet nájmu bez zavinenia nájomcu stane nespôsobilým na dohodnuté užívanie,
 - c) odstúpením od tejto zmluvy prenajíateľom v prípade nezaplatenia dojednaného nájomného v lehote splatnosti uvedenej v čl. 3 ods. 1 a 2 tejto zmluvy,
 - d) odstúpením od zmluvy v súlade s touto zmluvou a/alebo s príslušnými ustanoveniami Občianskeho zákonníka. Dôvod odstúpenia od zmluvy musí byť výslovne uvedený v tejto zmluve alebo špecifikovaný konkrétnym ustanovením Občianskeho zákonníka.

3. V prípade odstúpenia od zmluvy sa zmluva zrušuje dňom doručenia oznámenia o odstúpení od zmluvy druhej zmluvnej strane.
4. Pre prípad výpovede dojednali zmluvné strany trojmesačnú výpovednú lehotu. Výpovedná lehota začne plynúť prvým dňom mesiaca nasledujúceho po mesiaci, v ktorom bola výpoveď doručená druhej zmluvnej strane.

Článok 3 **Úhrada za nájom**

1. Nájomné za predmet nájmu je stanovené podľa uznesenia Mestského zastupiteľstva hlavného mesta Slovenskej republiky Bratislavy č. 227/2019 zo dňa 27.06.2019 a 28.06.2019 **vo výške 5,00 Eur/m²/rok** (slovom päť Eur).
2. **Ročné nájomné v sume 85,00 Eur** (slovom osemdesiatpäť Eur) sa nájomca zaväzuje uhrádzať počnúc dňom nadobudnutia účinnosti tejto zmluvy **v pravidelných ročných splátkach**, vždy do 15. dňa prvého mesiaca príslušného kalendárneho roka na účet prenajímateľa s variabilným symbolom uvedeným v záhlaví zmluvy.
3. Ak nájom začne alebo skončí v priebehu kalendárneho roka, uhradí nájomca aj začatý rok nájomné v plnej výške. Nájomné za rok 2019 je splatné do 15 dní odo dňa nadobudnutia účinnosti tejto zmluvy.
4. V prípade, že nájomca pri platbe neuvedie obdobie, za ktoré sa úhrada platí, alebo uvedie obdobie ktoré už bolo uhradené, alebo ak z úhrady nebude zrejmé, za ktoré obdobie nájomca úhradu poukazuje, je obdobie, ktoré bude úhradou pokryté, oprávnený určiť prenajímateľ sám, prenajímateľ spravidla pokryje najstaršiu splatnú pohľadávku.
5. Nájomné a ostatné finančné plnenia sa považujú za uhradené dňom pripísania na účet prenajímateľa uvedený v záhlaví tejto zmluvy.
6. Zmluvné strany sa dohodli, že ak nájomca nezaplatí nájomné, pomernú časť nájomného riadne a včas, je povinný zaplatiť prenajímateľovi zmluvnú pokutu vo výške 0,05 % z dlžnej sumy za každý, aj začatý deň trvania omeškania. Povinnosť nájomcu platiť úroky z omeškania podľa § 517 ods. 2 Občianskeho zákonníka nie je týmto dotknutá.
7. Prenajímateľ je oprávnený meniť každoročne k 01.04. (od 2. štvrt'roka príslušného kalendárneho roka) výšku nájomného dohodnutého v zmluve o výšku miery inflácie stanovenej Štatistickým úradom SR za bezprostredne predchádzajúci kalendárny rok zverejnenú Štatistickým úradom v januári nasledujúceho roka. Zvýšenie nájomného prenajímateľ oznámi nájomcovi písomne, zaslaním doporučenej zásielky na adresu nájomcu uvedenú v záhlaví tejto zmluvy. Zvýšené nájomné je nájomca povinný platiť za obdobie od 01.04. v termínoch splatnosti nájomného dotknutých v zmluve. V prípade, že oznámenie o zvýšení nájomného bude nájomcovi doručené po splatnosti nájomného za 2. štvrt'rok, zaplatí nájomca rozdiel medzi pôvodným nájomným a nájomným zvýšeným o mieru inflácie v lehote 15 dní od doručenia oznámenia.

Článok 4

Práva a povinnosti nájomcu, sankcie

1. Nájomca je povinný užívať predmet nájmu v súlade s právnymi predpismi, ktoré sa vzťahujú na predmet nájmu a v rozsahu a na účel dohodnutý v tejto zmluve. Taktiež je povinný na vlastné náklady zabezpečiť jeho ochranu pred poškodením alebo zneužitím.
2. Nájomca sa zaväzuje riadne sa starať o predmet nájmu, najmä zabezpečovať na vlastné náklady všetky úpravy a údržbu ako aj znášať zo svojho náklady spojené s neprimeraným užívaním predmetu nájmu.
3. Nájomca nie je oprávnený dať predmet nájmu alebo jeho časť do podnájmu tretej osobe bez predchádzajúceho písomného súhlasu prenajímateľa. Za porušenie tejto povinnosti je prenajímateľ oprávnený požadovať od nájomcu zmluvnú pokutu v sume 17,00 Eur, a to za každý, aj začatý deň trvania porušenia tejto povinnosti. Nájomca sa súčasne zmluvnú pokutu podľa predchádzajúcej vety zaväzuje zaplatiť na základe prenajímateľom zaslanej sankčnej faktúry.
4. Nájomca sa zaväzuje vykonať na predmete nájmu ďalšie stavebné úpravy výlučne na svoje náklady a len po predchádzajúcom súhlase príslušného stavebného úradu.
5. Nájomca sa zaväzuje realizovať na predmete nájmu výstavbu kontajnerového stojiska tak, aby bolo stavebne prispôbené potrebnému počtu kontajnerov na zmesový komunálny odpad a separovaný zber papiera a plastov. Kontajner na sklo je v prevažnej väčšine zvonový a nemožno ho umiestniť do kontajnerového stojiska kvôli spôsobu vyprázdňovania tohto kontajnera. Rozmer uzavretého 1 100 l kontajnera je 1,4 m x 1,1 m (š, h) pri otvorení veka je 1,4 m x 1,4 m, z dôvodu ktorého nájomca je povinný umiestniť kontajnery vo vzdialenosti 0,3 m od steny a medzi jednotlivými kontajnermi je potrebné zachovať vzdialenosť 0,15 – 0,30 m. K vyprázdňovaniu kontajnerov a manipulácii s nimi potrebuje oprávnená osoba 1,6 m, pričom je to zároveň potrebná minimálna šírka pre vchod a východ stanovišťa.
6. Nájomca je povinný zabezpečiť prístup do stanovišťa bez prekážok a zábran, zošíkmenou plochou bez obrubníkov. Za nesplnenie tejto povinnosti je prenajímateľ oprávnený požadovať od nájomcu zmluvnú pokutu vo výške 30,00 Eur. Nájomca sa súčasne zmluvnú pokutu podľa predchádzajúcej vety zaväzuje zaplatiť na základe prenajímateľom zaslanej sankčnej faktúry.
7. Nájomca sa zaväzuje v prípade uzamykania stanovišťa zabezpečiť pred odvozom odomykanie stanovišťa, prípadne môže riešiť zámok elektromagnetickým systémom DEK po konzultácii s oprávnenou osobou určenou prenajímateľom. Za nesplnenie tohto záväzku má prenajímateľ právo požadovať od nájomcu zmluvnú pokutu vo výške 30,00 Eur. Nájomca sa súčasne zmluvnú pokutu podľa predchádzajúcej vety zaväzuje zaplatiť na základe prenajímateľom zaslanej sankčnej faktúry.
8. Nájomca sa zaväzuje udržiavať čistotu a poriadok na stanovišti a v jeho okolí, komunálne odpady a elektrozariadenia z domácností ukladať len na vyhradené miesta určené VZN hlavného mesta SR Bratislavy č. 4/2016 o nakladaní s komunálnymi odpadmi a drobnými stavebnými odpadmi na území hlavného mesta v znení neskorších zmien a doplnkov, nie na stanovišti kontajnerov a jeho okolí. V prípade, že sa na stanovišti a jeho okolí mimo kontajnerov bude nachádzať odpad, nájomca je povinný bezodkladne zabezpečiť

odstránenie odpadu na svoje náklady, bez ohľadu na to, akým spôsobom k rozpornému uloženiu odpadov došlo.

9. Nájomca na predmete nájmu preberá všetky povinnosti prenajímateľa ako vlastníka, vyplývajúce zo všeobecne záväzných nariadení hlavného mesta SR Bratislavy a mestskej časti Bratislava – Petržalka v platnom znení, týkajúce sa najmä dodržiavania čistoty a poriadku, udržiavania mestskej zelene a zimnej údržby a pod. a z platných právnych predpisov týkajúcich sa najmä protipožiarnej ochrany, hygienických predpisov, ochrany majetku a pod.
10. Nájomca je povinný zabezpečiť zneškodňovanie komunálneho odpadu oprávnenou osobou podľa VZN hlavného mesta SR Bratislavy č. 4/2016 o nakladaní s komunálnymi odpadmi a drobnými stavebnými odpadmi na území hlavného mesta. Za nesplnenie tejto povinnosti je prenajímateľ oprávnený požadovať od nájomcu sankcie v zmysle VZN hlavného mesta SR Bratislavy č. 4/2016 o nakladaní s komunálnymi odpadmi a drobnými stavebnými odpadmi na území hlavného mesta. Nájomca sa súčasne zmluvnú pokutu podľa predchádzajúcej vety zaväzuje zaplatiť.
11. Nájomca sa zaväzuje v dňoch odvozu oprávnenou osobou zabezpečiť prístup ku kontajnerom za účelom ich vyprázdnenia, to znamená v dňoch odvozu zamedzí parkovaniu motorových vozidiel pri prístupovej ceste vedúcej od komunikácie ku kontajnerovému stojisku na šírku 1,6 m prístupovej komunikácie medzi vozidlami, napr. dopravným značením, odstránením ľadu a snehu z povrchu prístupovej komunikácie a plochy pred kontajnerovým stojiskom prípadne inej prekážky. Za nesplnenie tejto povinnosti má prenajímateľ právo požadovať od nájomcu zmluvnú pokutu vo výške 100,00 Eur a to aj opakovane. Nájomca sa súčasne zmluvnú pokutu podľa predchádzajúcej vety zaväzuje zaplatiť na základe prenajímateľom zaslanej sankčnej faktúry.
12. Nájomca je povinný predložiť prenajímateľovi (prostredníctvom oddelenia nájomov majetku) kópiu ohlásenia o drobnej stavbe na predmete nájmu najneskôr do 30 dní od jeho podania na Miestnom úrade Bratislava – Petržalka. Za nesplnenie tejto povinnosti je prenajímateľ oprávnený požadovať od nájomcu zmluvnú pokutu v sume 17,00 Eur za každý, aj začatý deň trvania porušenia tejto povinnosti. Nájomca sa súčasne zmluvnú pokutu podľa tohto odseku zaväzuje zaplatiť na základe prenajímateľom zaslanej sankčnej faktúry.
13. Zodpovednosť za škody na predmete nájmu sa riadi ustanoveniami VI. časti, prvej a druhej hlavy Občianskeho zákonníka.
14. Nájomca je povinný najneskôr ku dňu skončenia nájmu uviesť predmet nájmu do pôvodného stavu, pokiaľ sa s prenajímateľom nedohodne inak. V prípade, že nepríde k dohode a ani splneniu povinnosti zo strany nájomcu, je prenajímateľ oprávnený uviesť predmet nájmu do pôvodného stavu na náklady a riziko nájomcu. Za nesplnenie povinnosti, uvedenej v prvej vete tohto odseku, má prenajímateľ právo požadovať od nájomcu zmluvnú pokutu vo výške 17,00 Eur za každý, aj začatý deň nasledujúci po dni, v ktorom sa má predmet nájmu uviesť do pôvodného stavu. Nájomca sa súčasne zmluvnú pokutu podľa predchádzajúcej vety zaväzuje zaplatiť. Uhradením zmluvnej pokuty sa nájomca nezbaňuje povinnosti uhradiť prenajímateľovi škodu spôsobenú nemožnosťou užívať predmetu nájmu a povinnosti zaplatiť prenajímateľovi náhradu za užívania predmetu nájmu vo výške nájomného. Zmluvná pokuta sa v týchto prípadoch do náhrady škody nezapočítava.

15. Nájomca sa zaväzuje bez zbytočného odkladu oznamovať každú zmenu ako aj všetky skutočnosti, ktoré by mohli ovplyvniť nájom. Za nesplnenie tejto povinnosti má prenajímateľ právo požadovať od nájomcu zmluvnú pokutu vo výške 70,00 Eur. Nájomca sa súčasne zmluvnú pokutu podľa predchádzajúcej vety zaväzuje zaplatiť na základe prenajímateľom zaslanej sankčnej faktúry.
16. V súlade s ust. § 545 OZ bolo zmluvnými stranami dohodnuté, že prenajímateľ je oprávnený požadovať od nájomcu náhradu škody spojenú s porušením povinností nájomcu, na ktoré sa vzťahuje zmluvná pokuta podľa tejto zmluvy vo výške presahujúcej výšku dohodnutej zmluvnej pokuty.
17. Zmluvné strany sa dohodli, že pre potreby doručovania akejkoľvek písomnosti bude miestom doručenia nájomcu adresa uvedená v záhlaví tejto zmluvy.
18. Nájomca berie na vedomie a súhlasí s tým, že písomnosť doručená do miesta doručenia podľa odseku 17 bude považovaná za doručeníu priamo do vlastných rúk, a to i v prípade, ak bude vrátená prenajímateľovi ako písomnosť nájomcom neprevzatá. Ak nebude možné nájomcovi písomnosť doručiť na túto adresu podľa odseku 17 tohto článku a iná adresa nebude prenajímateľovi známa, považuje sa písomnosť nájomcovi za doručeníu dňom jej vrátenia prenajímateľovi, a to aj v prípade, že sa nájomca o tom nedozvie.
19. Nájomca sa pri prevádzke kontajnerového stojiska zaväzuje zabrániť alebo obmedziť činnosť, ktorou by došlo k záberu alebo poškodeniu zelene, zároveň je povinný chrániť zeleň v súlade s normou STN 83 710 Ochrana prírody. Za nesplnenie tejto povinnosti má prenajímateľ právo požadovať od nájomcu zmluvnú pokutu vo výške 300,00 Eur. Nájomca sa súčasne zmluvnú pokutu podľa predchádzajúcej vety zaväzuje zaplatiť na základe prenajímateľom zaslanej sankčnej faktúry.
20. Nájomca sa zaväzuje dodržať nasledovné podmienky:
 - Kontajnerové stojisko zrealizovať podľa vizualizácie predloženej e-mailom dňa 07.03.2019, z hliníkových kompozitných panelov svetlo sivej farby a ťahokovej farby so žiarivým zinkovaním tak, aby bolo stojisko v jednej línii so susediacou trafostanicou (nie odsadené),
 - Kontajnerové stojisko udržiavať v dobrom technickom a vizuálnom stave, musí byť pravidelne čistené a povrchy a plochy ošetrované (čistené a natierané).Za nesplnenie uvedených povinností podľa tohto odseku je prenajímateľ oprávnený požadovať od nájomcu zmluvnú pokutu v sume 300,00 Eur. Nájomca sa súčasne zaväzuje zaplatiť zmluvnú pokutu podľa predchádzajúcej vety na základe prenajímateľom zaslanej sankčnej faktúry. Povinnosti zaplatiť zmluvnú pokutu sa nájomca zbaví len v prípade, že zo strany Útvary hlavného architekta dôjde k prehodnoteniu vyššie uvedených podmienok a stanoveniu nových. Uvedenú skutočnosť je povinný preukázať nájomca.

Článok 5

Vyhlásenia a záruky

1. Nájomca podpísaním tejto zmluvy vyhlasuje a zaručuje prenajímateľovi, ktorý uzatvára túto zmluvu spoliehajúc sa na tieto vyhlásenia a záruky, že:
 - a) nájomca je právny subjektom platne existujúcim podľa zákonov Slovenskej republiky, podpisujúci je osoba oprávnená konať v mene nájomcu,
 - b) získa všetky stanoviská, súhlasy a schválenia potrebné pre naplnenie účelu tejto zmluvy,

- c) je subjektom oprávneným k uzatvoreniu tejto zmluvy,
 - d) je subjektom oprávneným k zastupovaniu vlastníkov bytov a nebytových priestorov bytového domu Námestie hraničiarov č. 31-39, Bratislava, súpis. č. 3728, v k. ú. Petržalka, v rozsahu ustanovení tejto zmluvy,
 - e) je subjektom oprávneným k preberaniu všetkých písomností súvisiacich s plnením tejto zmluvy,
 - f) že podpísané osoby sú osoby oprávnené podpisovať v mene nájomcu.
2. V prípade, že sa akékoľvek vyhlásenie alebo záruka podľa odseku 1 tohto článku ukáže ako nepravdivá alebo zavádzajúca, bude sa to považovať za hrubé porušenie tejto zmluvy, oprávňujúce prenajímateľa od tejto zmluvy jednostranne odstúpiť ako aj oprávňujúce prenajímateľa požadovať od nájomcu náhradu škody, ktorá mu nepravdivým alebo zavádzajúcim vyhlásením alebo zárukou vznikla.

Článok 6

Záverečné a spoločné ustanovenia

1. V súlade s ustanovením § 9a ods. 9 písm. c) zákona SNR č. 138/1991 Zb. o majetku obcí v znení neskorších predpisov tento nájom schválilo Mestské zastupiteľstvo hlavného mesta SR Bratislavy uznesením č. 227/2019 zo dňa 27.06.2019 a 28.06.2019, ktorého odpis je neoddeliteľnou súčasťou tejto zmluvy ako jej príloha č. 4.
2. Táto Zmluva nadobúda platnosť dňom podpisu obidvoma zmluvnými stranami a právne účinky nadobúda nasledujúci deň po dni jej zverejnenia na webovom sídle prenajímateľa, a to v súlade s ustanovením § 47a zákona č. 40/1964 Zb. Občiansky zákonník v znení neskorších predpisov a § 5a zákona č. 211/2000 Z.z. o slobodnom prístupe k informáciám v znení neskorších predpisov.
3. Zmluvu je možné meniť a dopĺňať po dohode zmluvných strán, a to len vo forme písomných a riadne očíslovaných dodatkov.
4. Neoddeliteľnou súčasťou Zmluvy sú:
Príloha č. 1 – Kópia z katastrálnej mapy
Príloha č. 2 – Situácia
Príloha č. 3 – LV č. 1748
Príloha č. 4 – Uznesenie Mestského zastupiteľstva hlavného mesta SR Bratislavy
č. 227/2019 zo dňa 27.06.2019 a 28.06.2019
Príloha č. 5 – Vizualizácia
5. Pre prípad, že niektoré z ustanovení tejto Zmluvy je alebo sa v budúcnosti stane z akéhokoľvek dôvodu neplatným alebo neúčinným, v takomto prípade platnosť ostatných ustanovení Zmluvy nie je dotknutá. Namiesto neplatného alebo neúčinného ustanovenia bude platiť primeraná úprava, ktorá sa v rámci prípustnosti platného právneho poriadku, čo najviac približuje účelu zrejme sledovanému zmluvnými stranami pri uzavieraní tejto Zmluvy.
6. Zmluvné strany sa dohodli že ich právne vzťahy, ktoré vzniknú na základe tejto Zmluvy a v súvislosti s jej realizáciou, sa budú riadiť právom Slovenskej republiky, a to ustanoveniami Občianskeho zákonníka v platnom znení. Na právne vzťahy v tejto Zmluve zvlášť neupravené sa použijú primerane ustanovenia Občianskeho zákonníka v platnom znení.

7. Zmluvné strany sa dohodli, že všetky spory, ktoré vzniknú z tejto Zmluvy, vrátane sporov o jej platnosť, výklad alebo zrušenie, vrátane sporov týkajúcich sa výkladu a/alebo platnosti ustanovení tejto Zmluvy, budú riešiť predovšetkým dohodou. Ak vzájomná dohoda nebude možná, o spore rozhodne príslušný súd SR .
8. Táto Zmluva je vyhotovená v 7 rovnopisoch s platnosťou originálu, pričom päť (5) rovnopisov obdrží prenajímateľ a dva (2) rovnopisy obdrží nájomca.
9. Zmluvné strany si Zmluvu prečítali, všetky jej ustanovenia sú im jasné a zrozumiteľné, pričom vyjadrujú ich slobodnú a vážnu vôľu zbavenú akýchkoľvek omylov, na dôkaz čoho pripájajú svoje podpisy.

V Bratislave, dňa: 17.09.2019

V Bratislave, dňa: 20.08.2019

Prenajímateľ:

Hlavné mesto Slovenskej republiky Bratislava

Nájomca :

**Vlastníci bytov a nebytových priestorov
bytového domu Námestie hraničiarov
č. 31-39**

v zastúpení


APIS facility services, s. r. o.

.....
Ing. arch. Matúš Vallo v. r.
primátor

.....
Ing. Martin Krupa v. r.
konateľ spoločnosti



pozemok reg. "C" KN parc. č. 203/36 k.ú. Petržalka

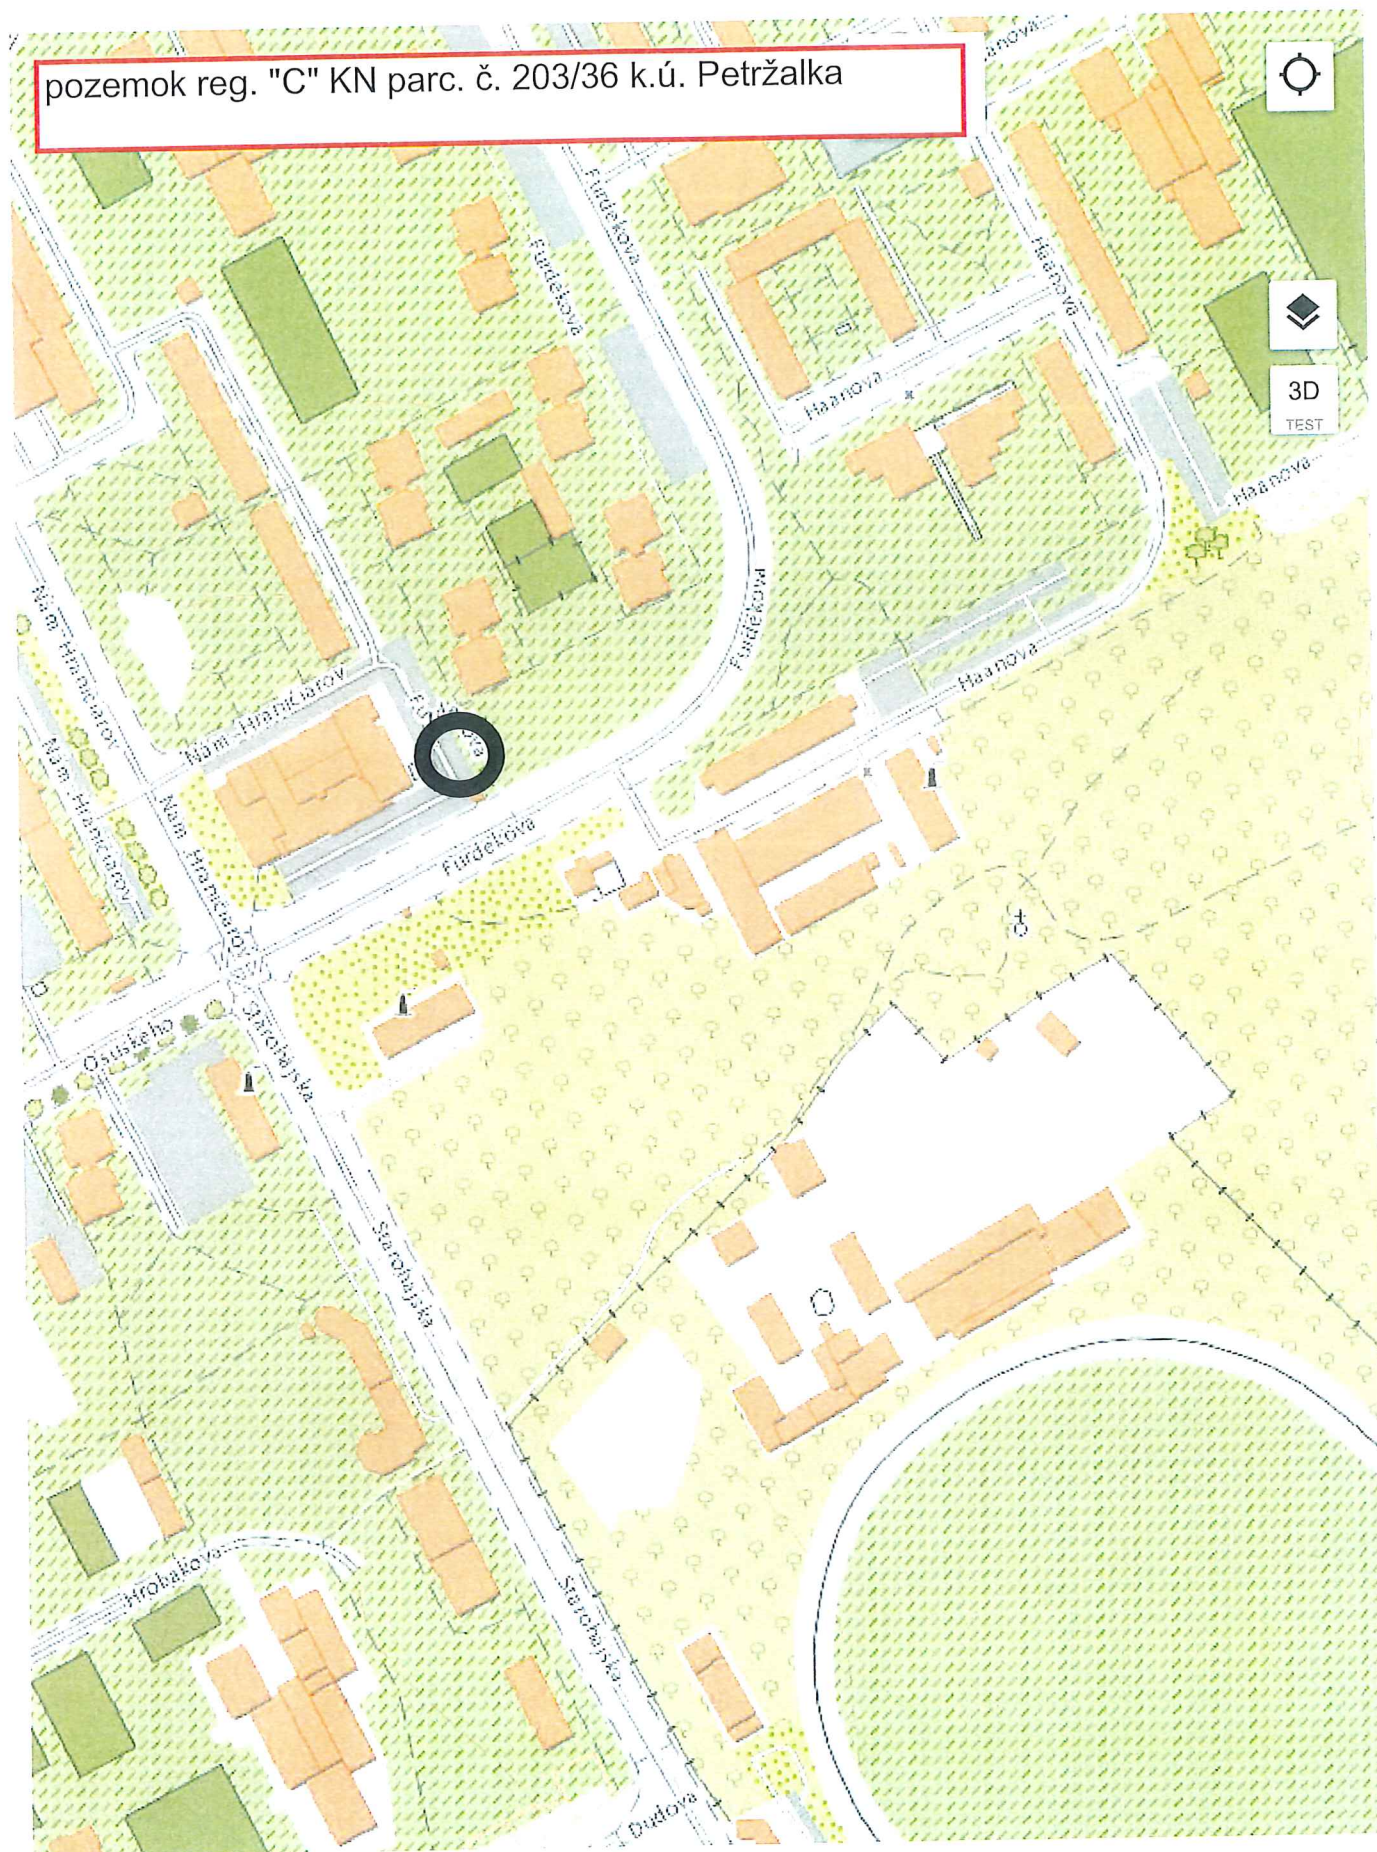

100m

VÝPIS Z KATASTRA NEHNUTEENOSTÍ

kres : 105 Bratislava V
 pec : 529 460 BA-m.č. PETRŽALKA
 katastrálne územie: 804 959 Petržalka

Údaje aktuálne k : 01.10.2017
 Dátum vyhotovenia: 31.10.2017
 Čas vyhotovenia : 14:00:07

VÝPIS Z LISTU VLASTNÍCTVA č. 1748 - čiastočný

ASŤ A: MAJETKOVÁ PODSTATA

PARCELY registra "C" evidované na katastrálnej mape

Parcelné číslo	Výmera v m2	Druh pozemku	Spôsob využ.p.	Druh chr.n	Umiest. pozemku	Právny vzťah
203/36	17	Zastavané plochy a nádvoria	22		1	

*** Ostatné PARCELY registra "C" nevyžiadané ***

Legenda:

Spôsobu využívania pozemku
 22 - Pozemok, na ktorom je postavená inžinierska stavba - cestná, miestna a účelová komunikácia, lesná cesta, poľná cesta, chodník, nekryté parkovisko a ich súčasti

Umiestnenia pozemku
 1 - Pozemok je umiestnený v zastavanom území obce

STAVBY nevyžiadané

ASŤ B: VLASTNÍCI A INÉ OPRÁVNENÉ OSOBY

Por. číslo	Priezvisko, meno (názov), rodné priezvisko, dátum narodenia, rodné číslo (IČO) a miesto trvalého pobytu (sídlo) vlastníka, spoluvlastnícky podiel
------------	---

Účastník právneho vzťahu: Vlastník

1	Hlavné mesto Slovenskej republiky Bratislava, Primaciálne námestie 1, Bratislava, PSČ 814 99, SR
---	--

IČO: 00603481
 Spoluvlastnícky podiel: 1/1

*** Ostatní účastníci nevyžiadaní ***

Tituly nadobudnutia nevyžiadané

ASŤ C: ŤARCHY

Ťarchy nevyžiadané

Ďalšie údaje

Iné údaje nevyžiadané



Sekcia správy nehnuteľností

Váš list číslo/zo dňa	Naše číslo	Vybavuje/linka	Bratislava
	MAGS OOR/2019	Šušolová/133	08. 07. 2019

Vec

Výpis z uznesenia Mestského zastupiteľstva hlavného mesta SR Bratislavy č. 227/2019 zo dňa 27. 06. 2019 – 28. 06. 2019, prijatého k bodu Návrh na schválenie prípadu hodného osobitného zreteľa týkajúceho sa nájmu častí pozemkov v Bratislave, k. ú. Petržalka, Staré Mesto, Dúbravka, Karlova Ves, na vybudovanie kontajnerových stojísk

Uznesenie č. 227/2019
zo dňa 27. 06. 2019 – 28. 06. 2019

Mestské zastupiteľstvo po prerokovaní materiálu

schvaľuje

ako prípad hodný osobitného zreteľa podľa § 9a ods. 9 písm. c) zákona SNR č. 138/1991 Zb. o majetku obcí v znení neskorších predpisov nájom pozemkov registra „C“ KN v Bratislave, za účelom vybudovania a užívania nových kontajnerových stojísk, dobudovania, rekonštrukcie a užívania jestvujúcich kontajnerových stojísk, na dobu neurčitú, za nájomné 5,00 Eur/m²/rok:

k. ú. Petržalka

2. parc. č. 203/36 – zastavané plochy a nádvoria vo výmere 17,00 m², pre vlastníkov bytov a nebytových priestorov bytového domu Námestie hraničiarov 31 – 39, v zastúpení: APIS facility services, s. r. o., so sídlom Námestie hraničiarov 35 v Bratislave, IČO 48234311,


s podmienkou:

Nájomné zmluvy budú nájomcami podpísané do 120 dní od schválenia uznesenia v Mestskom zastupiteľstve hlavného mesta SR Bratislavy. V prípade, že ktorákoľvek nájomná zmluva podľa bodu 1 – 6 uznesenia v tejto lehote nebude nájomcom podpísaná, toto uznesenie v príslušnej časti stratí platnosť.

Nájom pozemkov uvedený v návrhu uznesenia je predložený ako prípad hodný osobitného zreteľa podľa § 9a ods. 9 písm. c) zákona SNR č. 138/1991 Zb. o majetku obcí v znení neskorších predpisov, nakoľko iný spôsob prenájmu vzhľadom na špecifikácie, ktoré tento nájom charakterizujú, by nebol účelný.


Za správnosť odpisu uznesenia:

Ing. Jarmila Kiczegová 
vedúca organizačného oddelenia

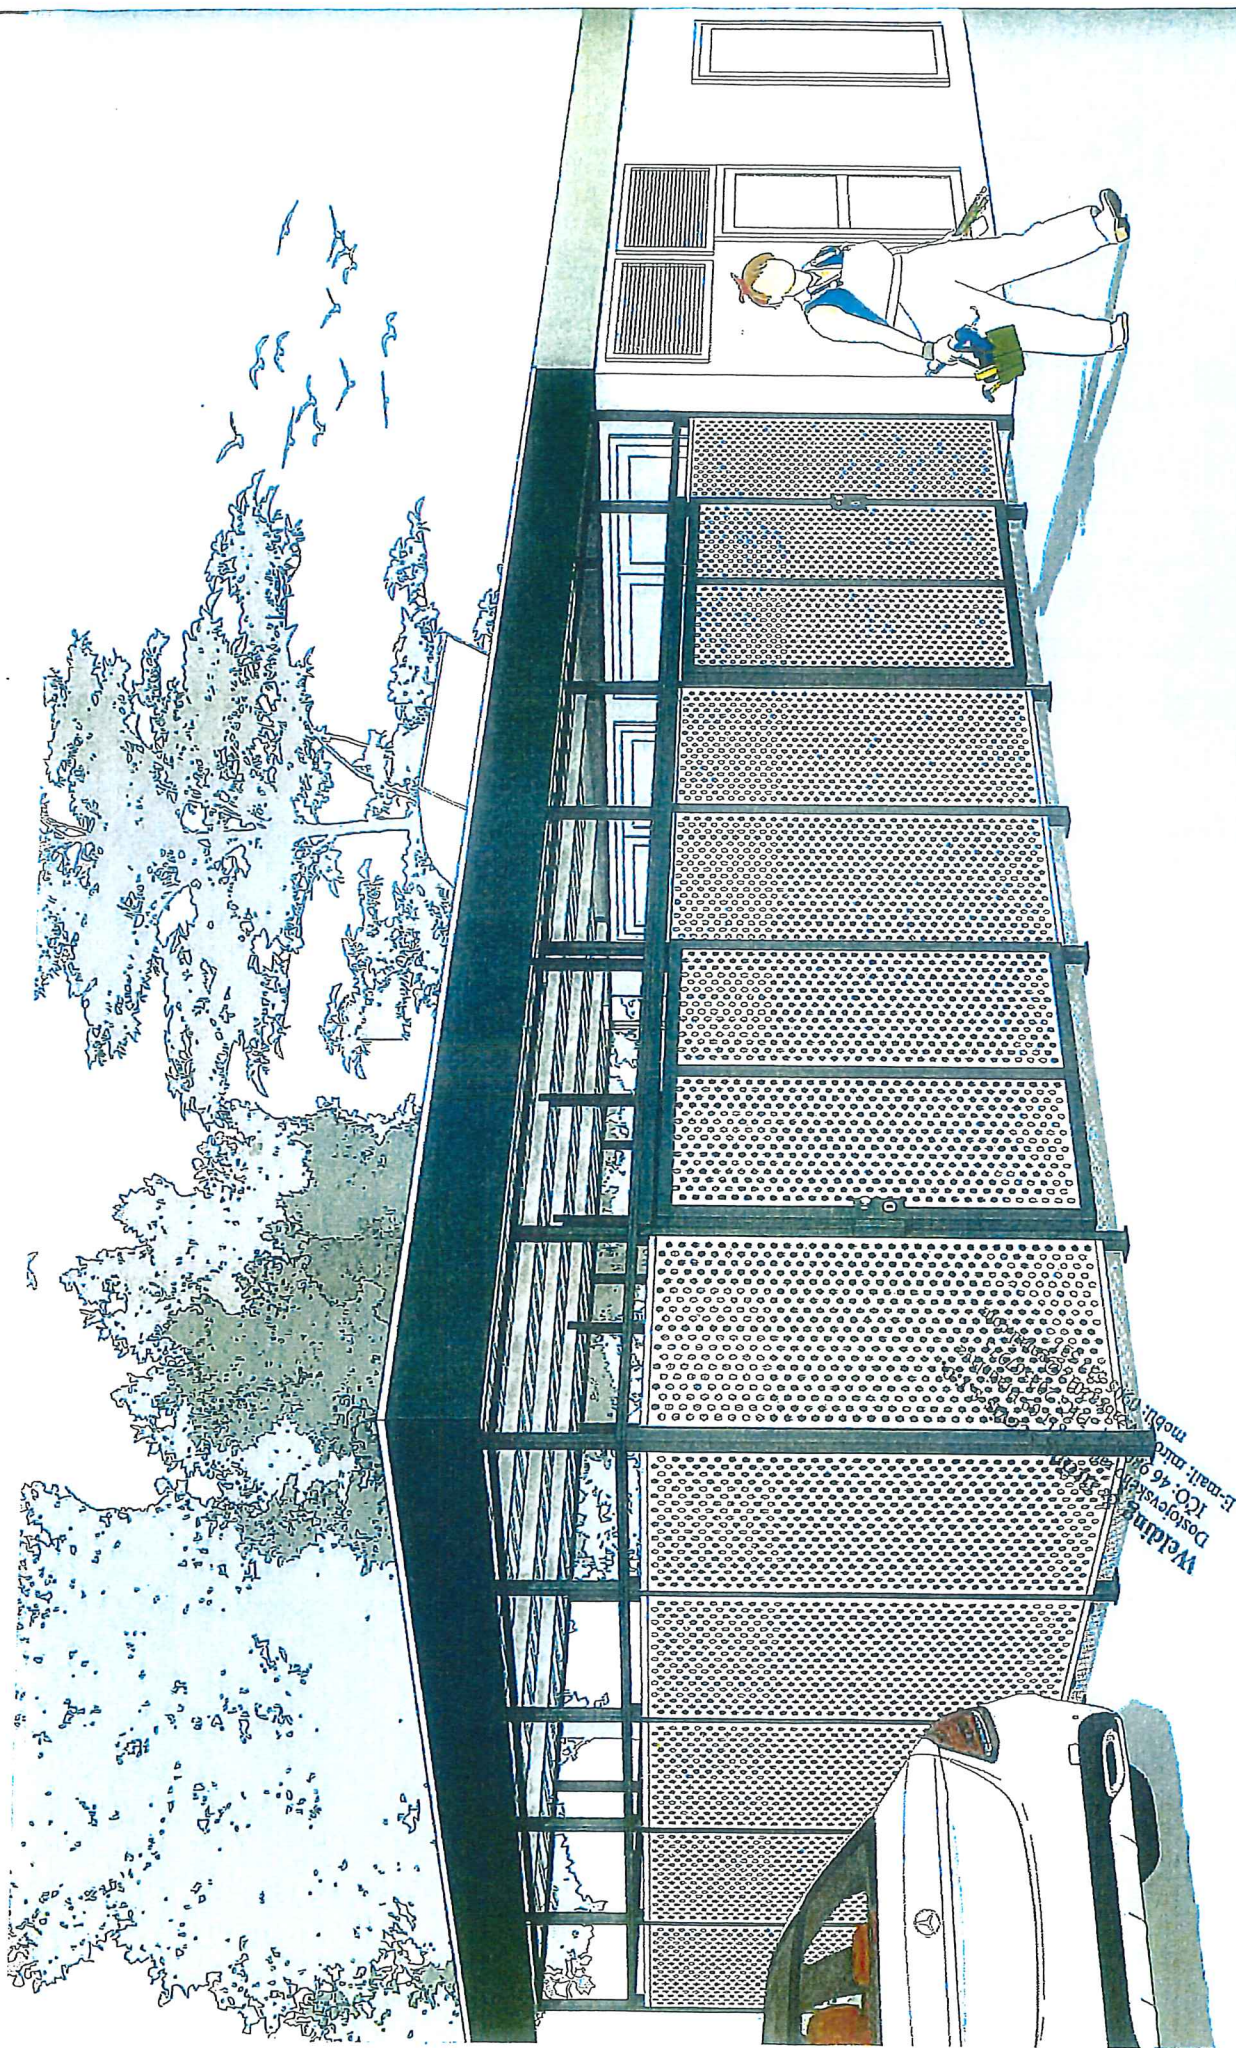


Welding
Dostojewski
ICO: 46 9
E-mail: m...
mobl: 7...


POHLAD BOČNÝ (SEVERNÝ)

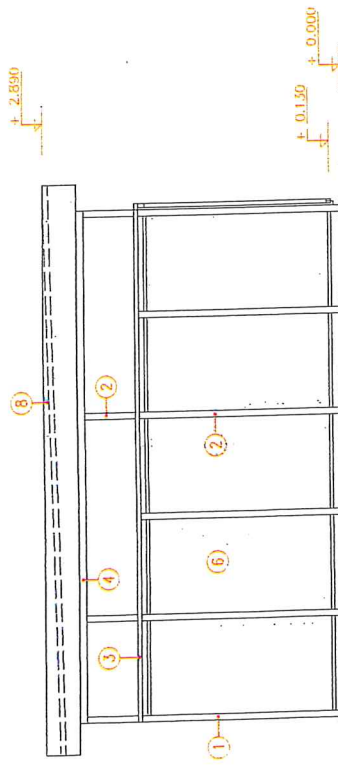


POHLAD ČELNÝ (ZÁPADNÝ)

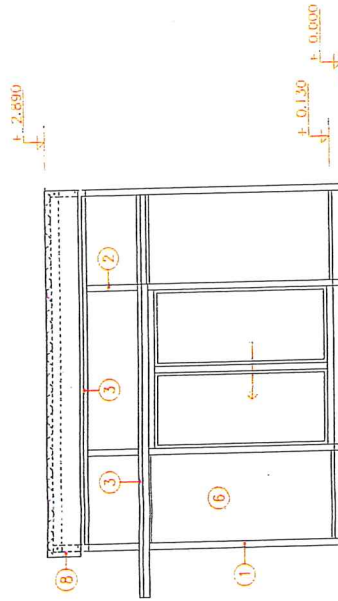

POHLAD BOČNÝ (JUŽNÝ)

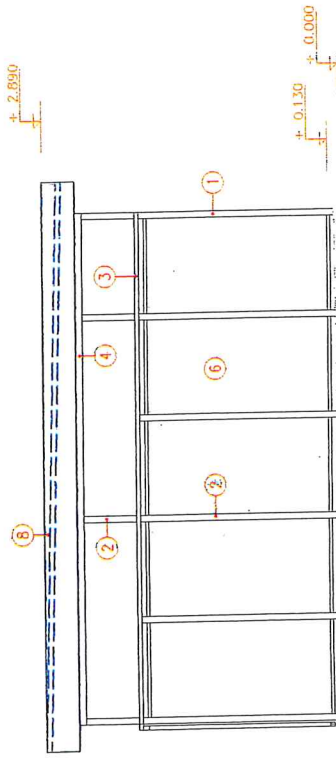

POHLAD ZADNÝ (VÝCHODNÝ)

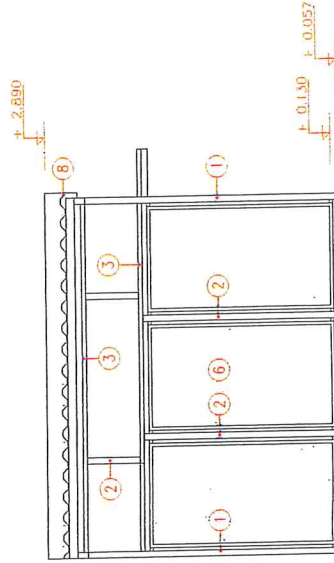


LEGENDA :

- ① STENOVÝ STLPIK 60x60mm
- ② STENOVÝ STLPIK 60x40mm
- ③ STENOVÝ NOSNÍK 60x40mm
- ④ STREŠNÝ NOSNÍK 100x60mm
- ⑤ STREŠNÝ NOSNÍK 80x40mm
- ⑥ PLECH DIERKOVANÝ
- ⑦ TRAPÉZOVÝ PLECH T50 POPLASTOVANÝ ZELENÝ
- ⑧ LEM STRECHY – POPLASTOVANÝ PLECH


POZNÁMKA. VŠETKY ROZMERY PRED REALIZACIOU PREVERIŤ NA STAVBE!!!

EST architekti		Ing. arch. Michal Siuka	
zodpovedný projektant stavebnej časti:		Ing. arch. Irena Sereš	
investor:	VLASTNÍCI BYTOV N. HRANICAROV 31-39	druh projektu:	POS
miesto:	ZASTUPENIE PRO-DOMINANT s.r.o.	profesia:	ARCHITEKTÚRA
stavba:	NÁMESTIE HRANICAROV Č.P.203/36, BRATISLAVA, PETRŽALKA		
PRESTREŠENIE KONTAJNEROVÉHO STANOVISŤA			
PROJEKTOVÁ DOKUMENTÁCIA NA OHĽASENIE STAVBY			
obsah výkresu: POHLADY			
		miarka:	1:50
		sada čísel:	8.2017
		datum:	8.2017
		formát:	2x44
		č. výkresu:	03

PÓDORYS M 1:50

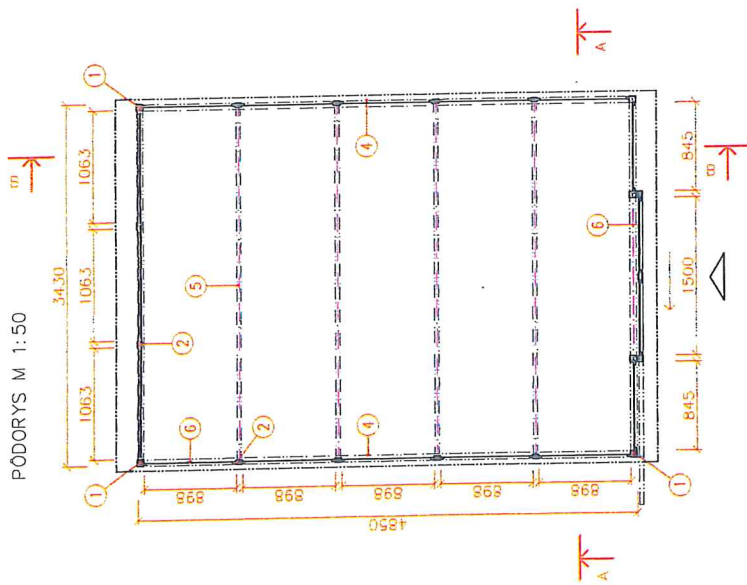


REZ B 1:50

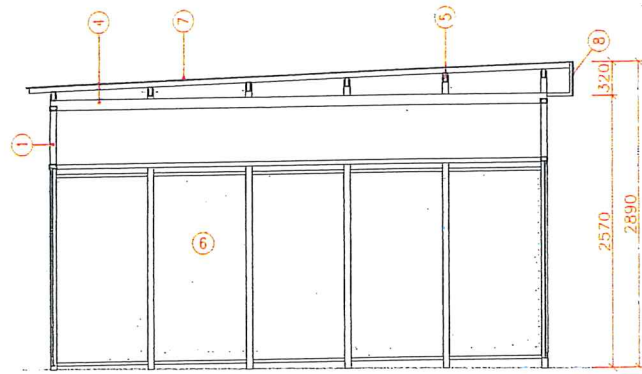

LEGENDA :

- 1 STENOVÝ STLPIK 60x60mm
- 2 STENOVÝ STLPIK 60x40mm
- 3 STENOVÝ NOSNÍK 60x40mm
- 4 STREŠNÝ NOSNÍK 100x60mm
- 5 STREŠNÝ NOSNÍK 80x40mm
- 6 PLECH DIERKOVANÝ
- 7 TRAPÉZOVÝ PLECH T50 POPLASTOVANÝ ZELENÝ
- 8 LEM STRECHY – POPLASTOVANÝ PLECH

REZ A 1:50

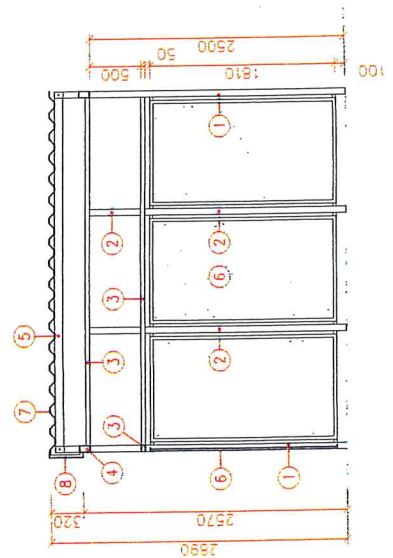

POZNÁMKA: VŠETKY ROZMERY PRED REALIZÁCIOU PREVERIŤ NA STAVBE!!!

zodpovedný projektant stavebnej časti: Ing. arch. Irena Šereš		vypracoval: Ing. arch. Michal Sluka	
investor: VLASTNÍCI BYTOV N. HRANIČAROV 31-39 ZASTUPENIE: PRO-DOMINANT s.r.o.	druh projektu: POS	profesia: ARCHITEKTÚRA	
miesto: NÁMESTIE HRANIČAROV Č.P.203/36, BRATISLAVA, PETRŽALKA			
stavba: PRESTREŠENIE KONTAJNEROVÉHO STANOVISTA PROJEKTOVÁ DOKUMENTÁCIA NA OHLÁSENIE STAVBY			
obsah výkresu: PÓDORYS A REZY	mierka: 1:50	sada čísl:	
	dátum: 8.2017		
	formát: 2xA4		č. výkresu: 02





201

173

182/4

182/5

203/31

203/29

203/32

203/23

203/24

203/10

203/34

203/36

203/37

203/4

203/3

203/104

203/8

203/41

203/38

203/14

203/13

203/12

203/11

203/10

203/9

203/8

203/7

203/6

203/5

203/4

203/3

203/2

203/1

203/0

203/39

203/40

203/42

105

102