


INŽINIERSKÉ SIETE — NAVRHOVANÉ :

- VODOVOD — PŘÍPOJKA
- KANALIZÁCIA — PŘÍPOJKA
- PLYN — PŘÍPOJKA
- HORÚCOVOD PODZEMNÝ — PŘÍPOJKA
- KÁBELOVÝ ROZVOD NN — PŘÍPOJKA
- PŘÍPOJKA — KÁBELOVÝ ROZVOD SLP

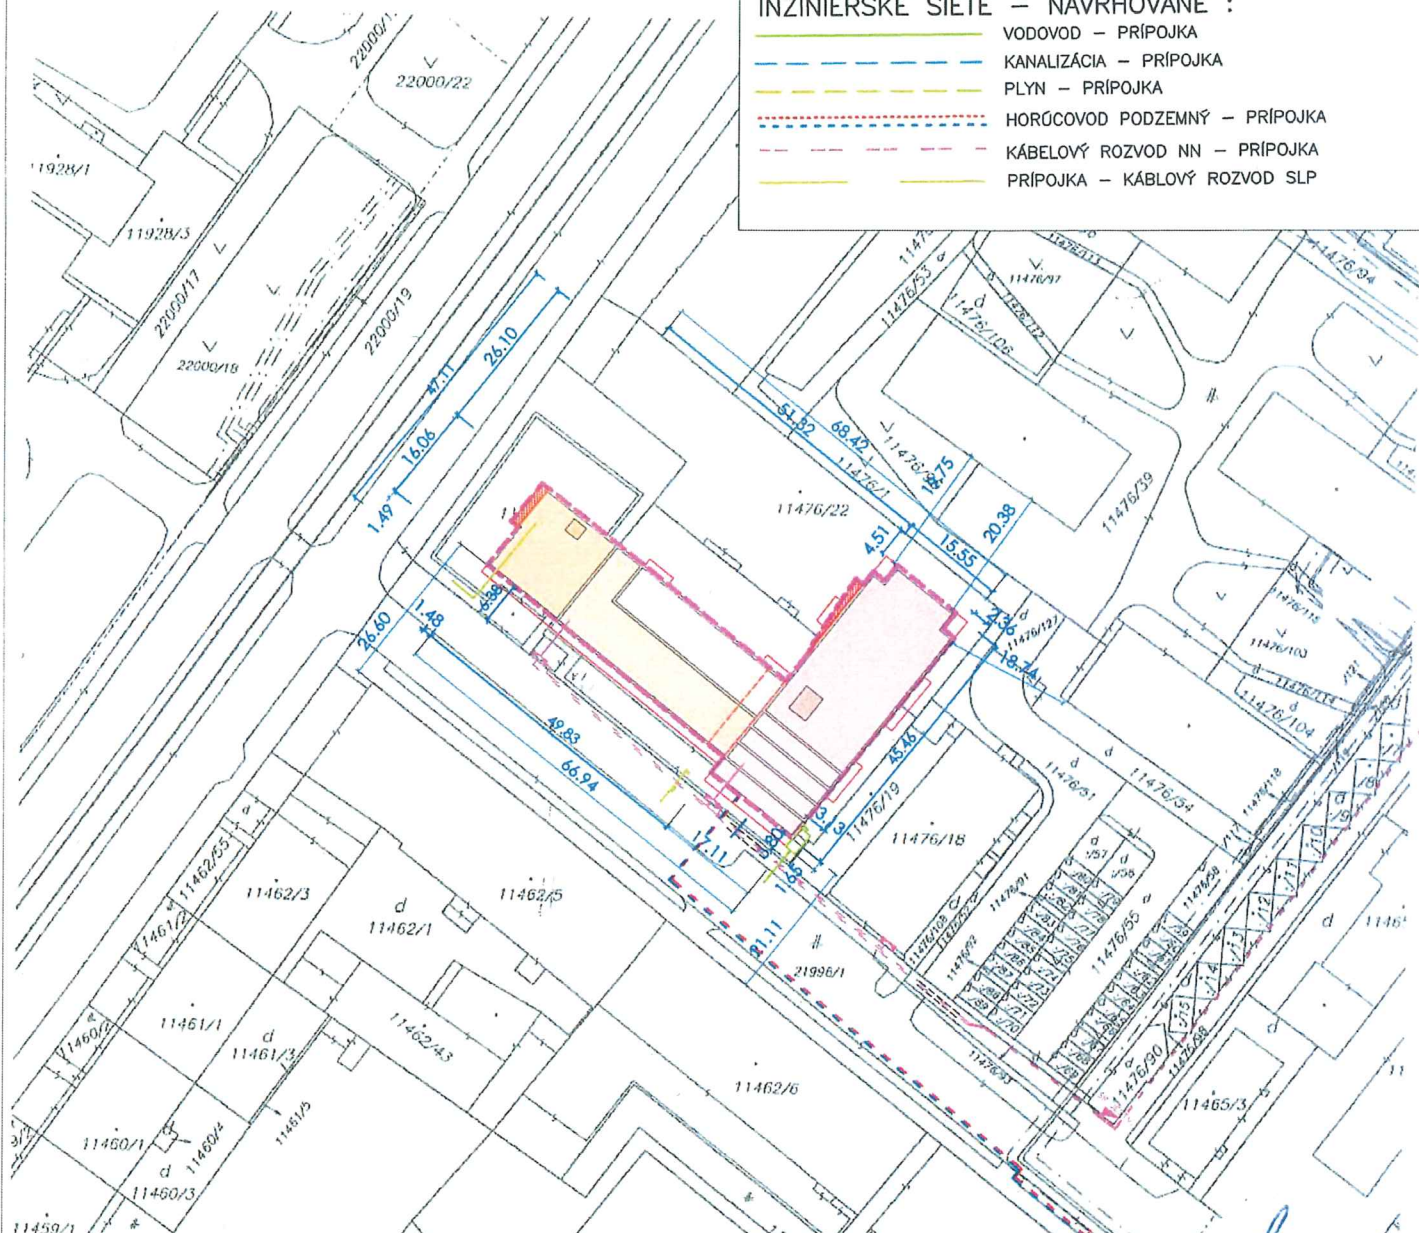

AUTORI PROJEKTU: ING.ARCH.PETER ČAVARA ING.ARCH.PAVOL ČAVARA		HIP PROJEKTU PUK: ING. DUŠAN PAULOVÍČ 			
NÁZOV A MÍSTO STAVBY: KOMINARCA - POLYFUNKČNÝ OBJEKT Kominárska ulica / Račianska ulica BRATISLAVA - NOVÉ MESTO					
INVESTOR : ACS Kominárska, s.r.o. Plynárenská 7/A 821 09 Bratislava					
OBSAH VÝKRESU: MAPA KATASTRA - CELKOVÁ SITUÁCIA		MERITKO: 1:1000	Č.VÝKRESU	B01	
		STUPEŇ: PUK			
		FORMÁT A4: 1A4			
		DÁTUM: 12/2018			
Okres	Bratislava III	Obec	BA—m.č. NOVÉ MESTO	Kat. územie	Nové Mesto
 parcelu: --					
Dňa	20.10.2017	Meno	Mgr. Marianna Kontilová 	 Spoplatnené v zmysle zákona č. 185/1995.Z.z.	