


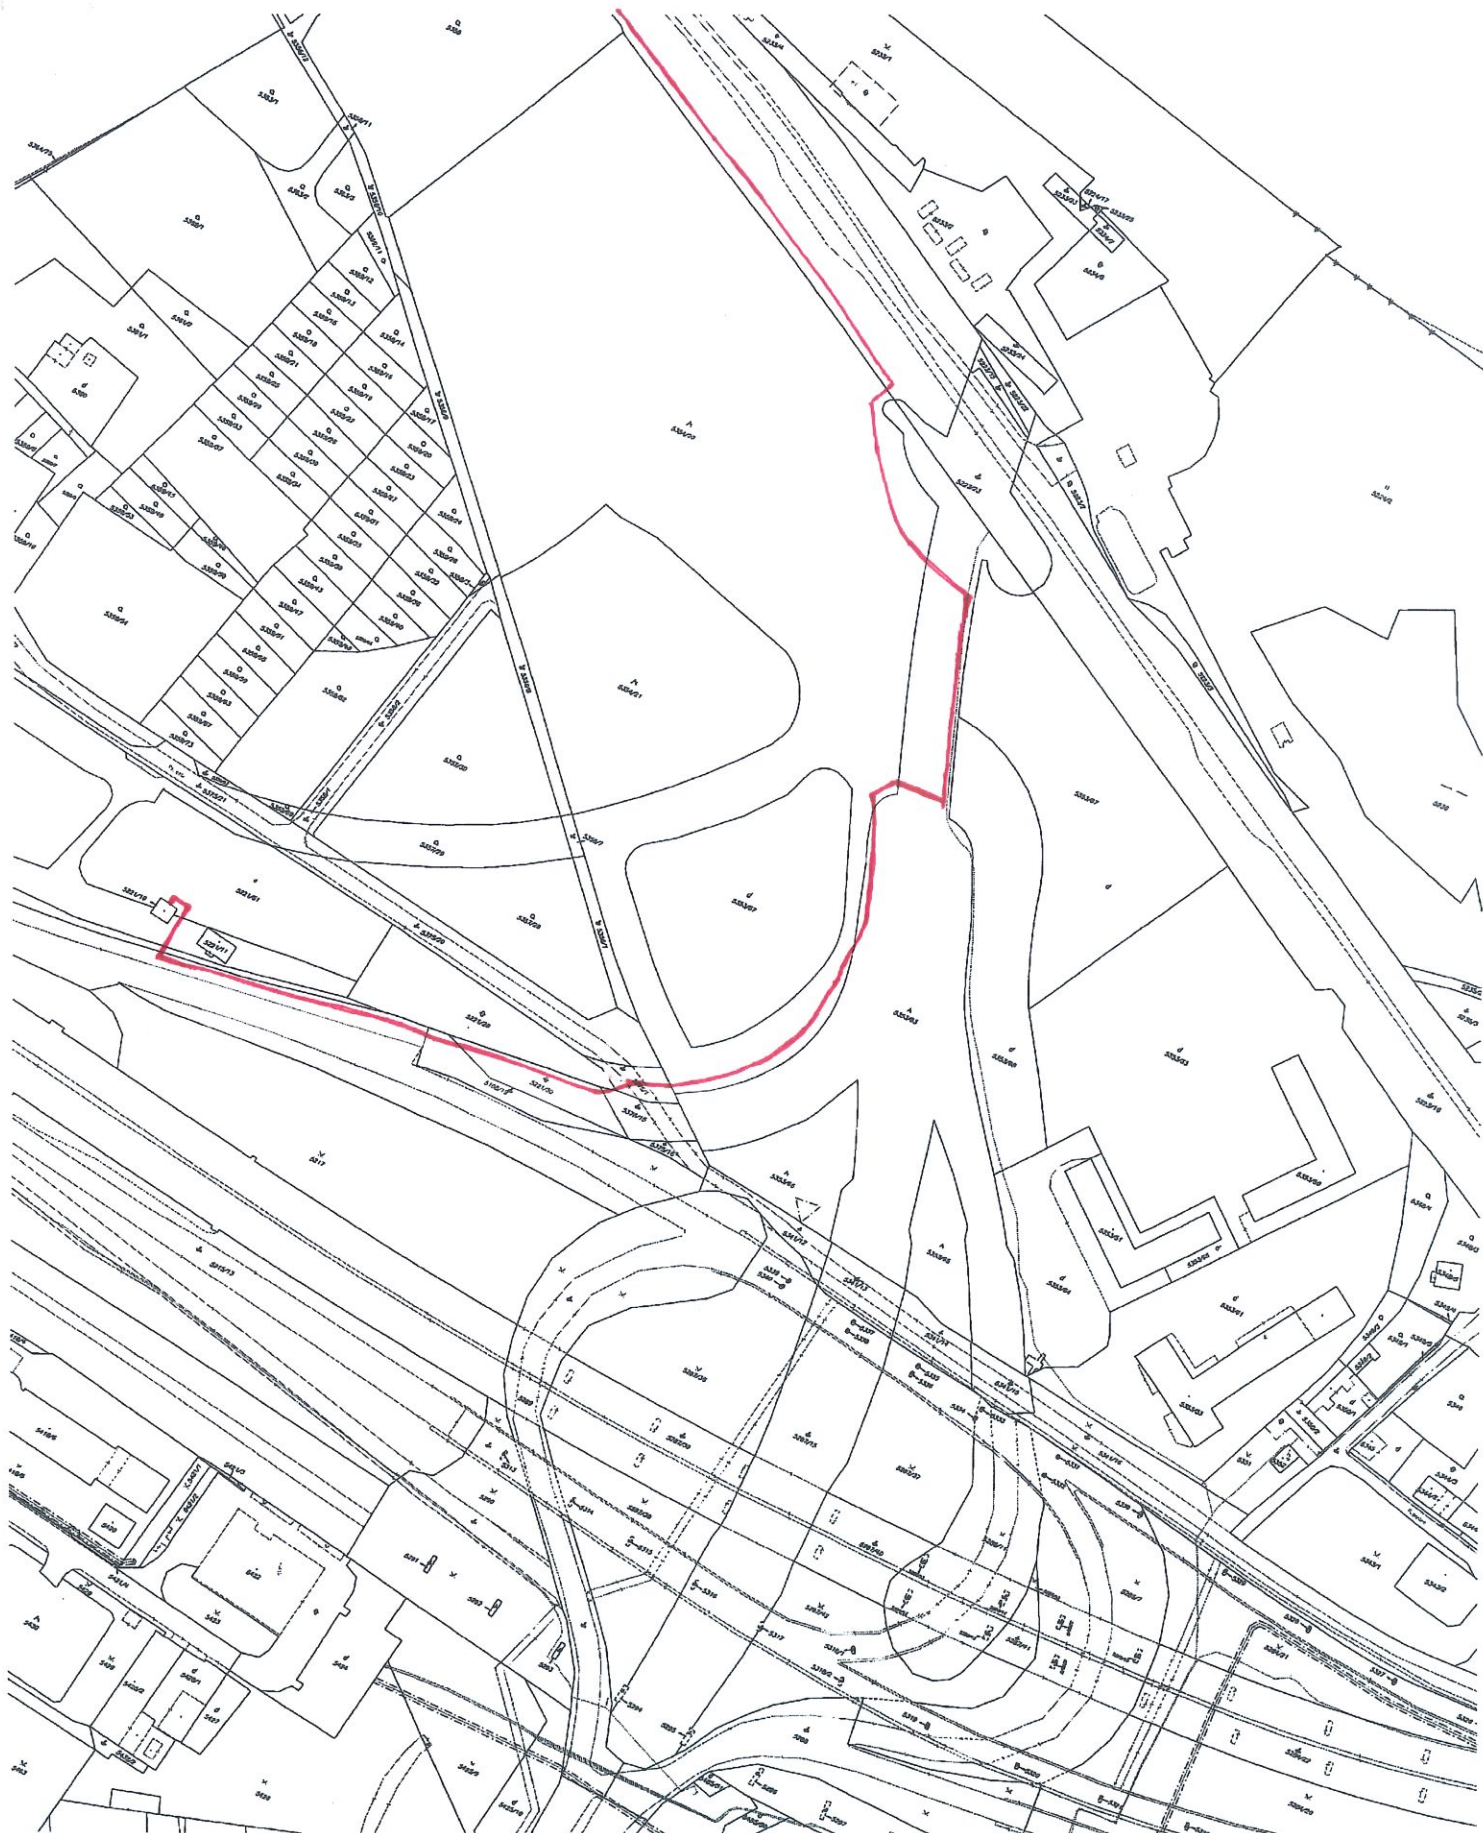
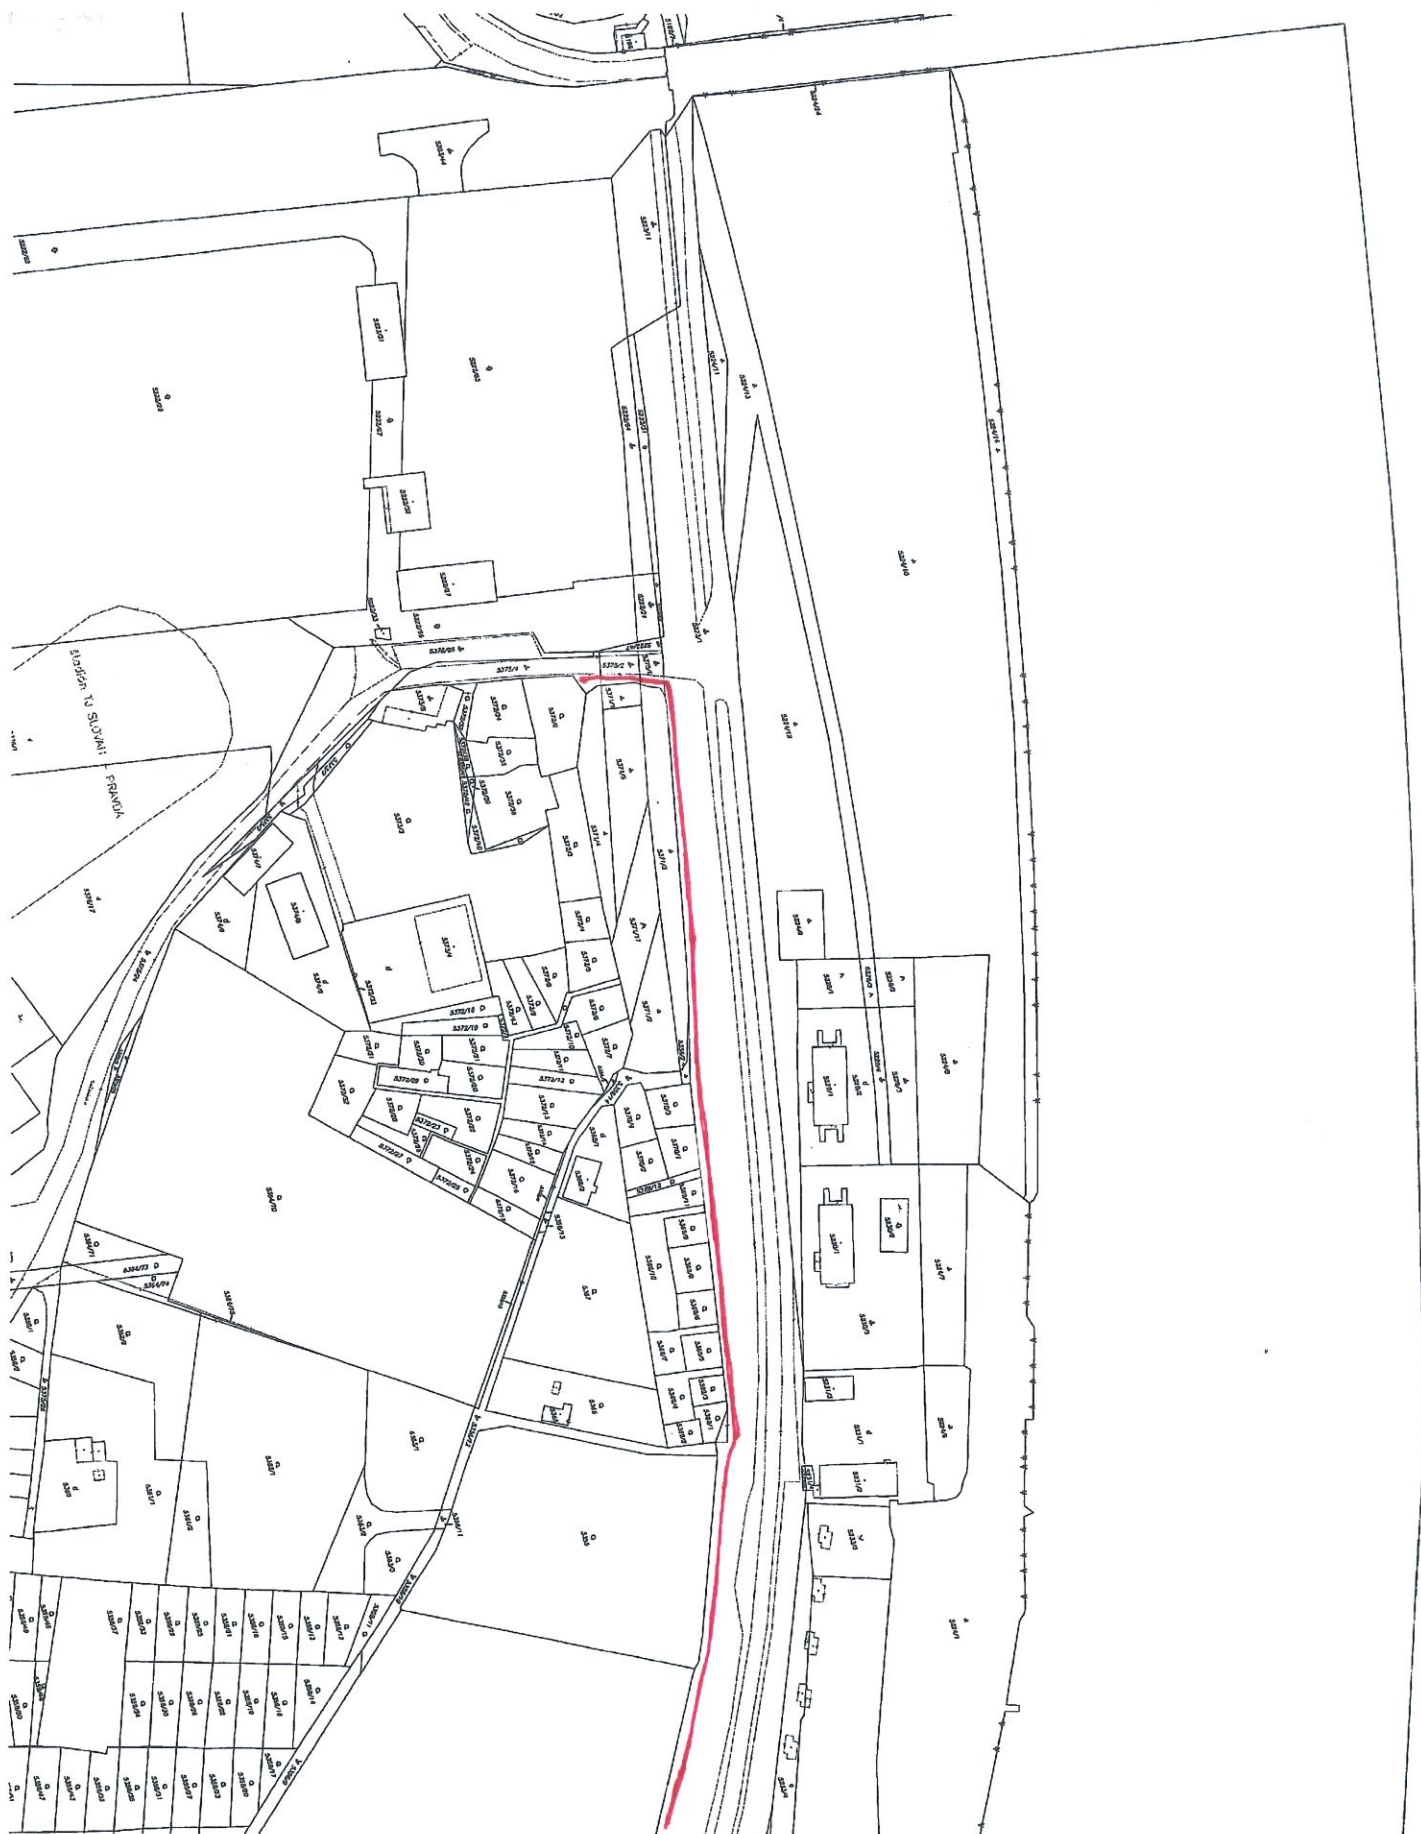


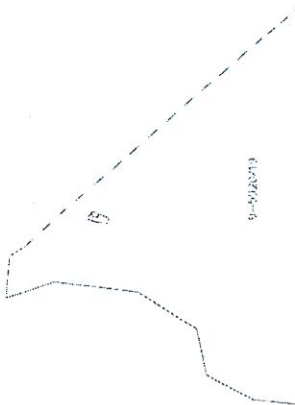

Okresný úrad Bratislava katastrálny odbor	Okres Bratislava V	Obec BA-m.č. PETRŽALKA	Kat. územie Petržalka
	Číslo zákazky K1-6641/2019	Vektorová mapa	Mierka 1 : 2000
	KÓPIA KATASTRÁLNEJ MAPY na parcelu: --		
Vyhotočil			
Dňa 05.06.2019	Meno Zolt Sárkány		
Pečiatka a podpis			

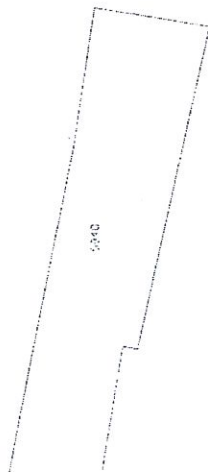

Okresný úrad Bratislava katastrálny odbor	Okres Bratislava V	Obec BA-m.č. PETRŽALKA	Kat. územie Petržalka
	Číslo zákazky K1-6641/2019	Vektorová mapa	Mierka 1 : 2000
KÓPIA KATASTRÁLNEJ MAPY na parcelu: --			
Vyhotočil			
Dňa 05.06.2019	Meno Zsolt Sárkány		
		Pečiatka a podpis	

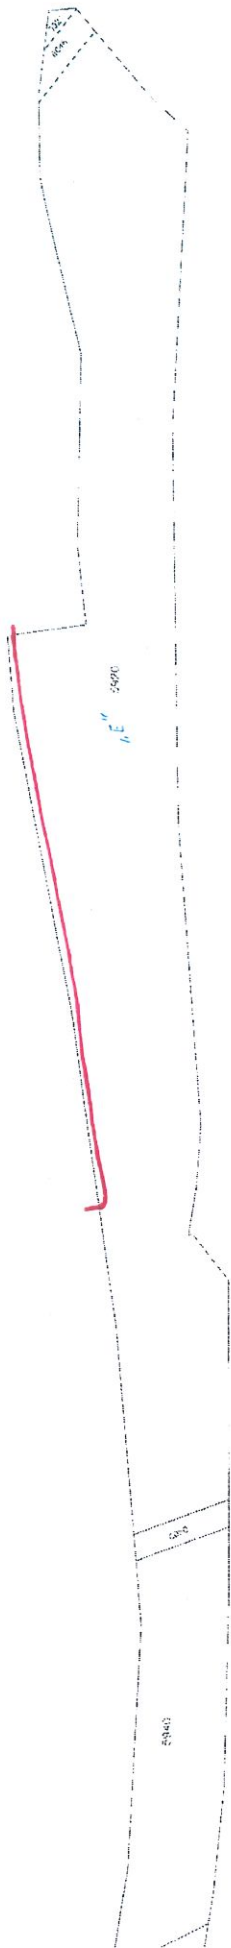

Okres Bratislava V Okresný úrad Bratislava katastrálny odbor	Obec BA-m.č. PETRŽALKA Vektorová mapa	Kat. územie Petržalka Mierka 1 : 1000
	Číslo zákazky K1-5641/2019	
KÓPIA Z MAPY URČENÉHO OPERÁTU na parcelu: --		
Vyhotovil Dňa 05.06.2019	Meno Zsolt Sárkány	Pečiatka a podpis