


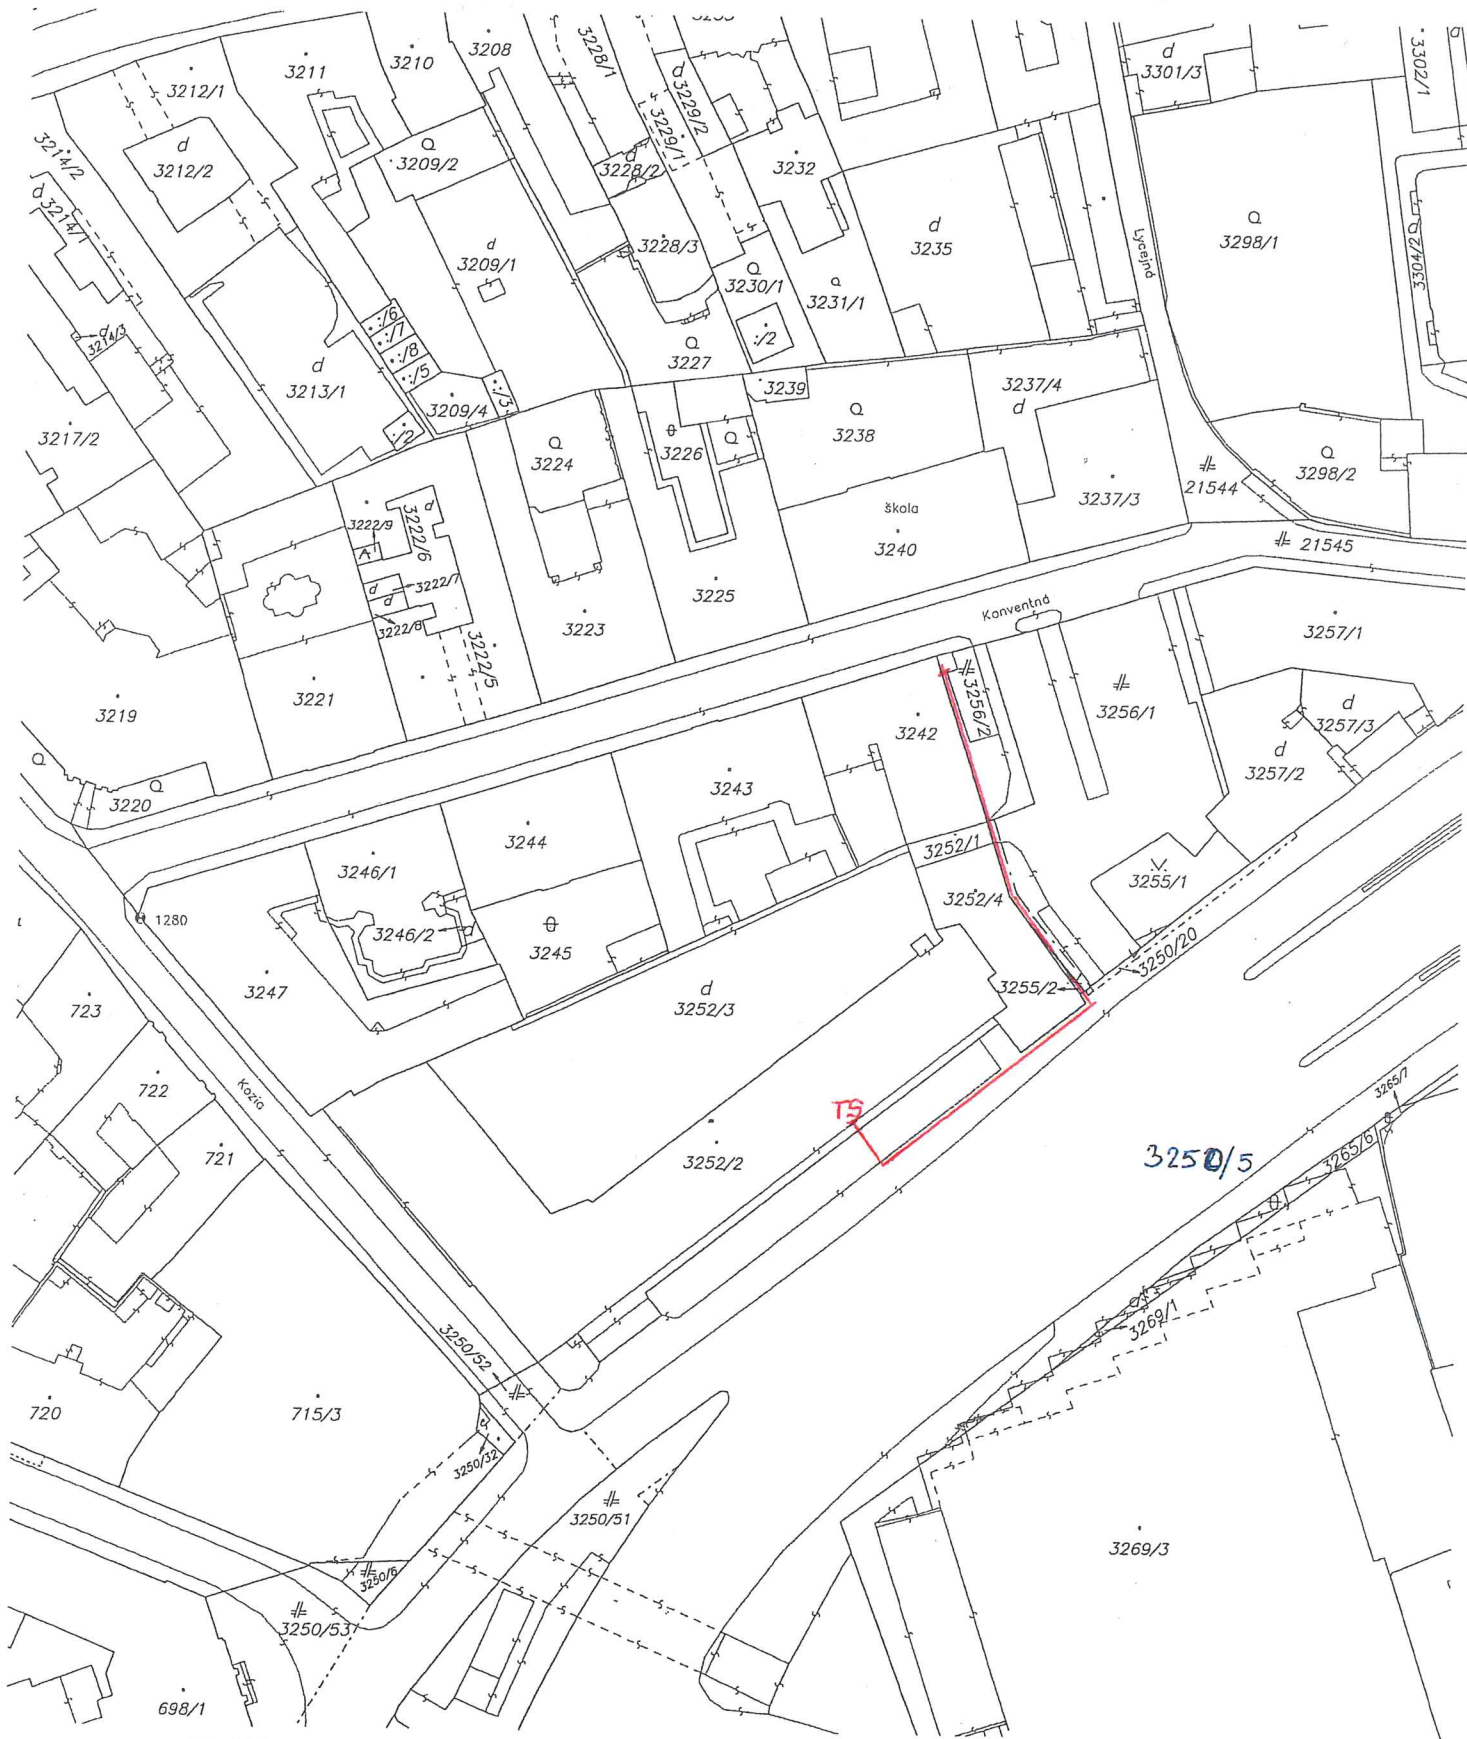

Okresný úrad Bratislava katastrálny odbor	Okres	Bratislava I	Obec	BA-m.č. STARÉ MESTO	Kat. územie	Staré Mesto
	Číslo zákazky	K1- 017319	Vektorová mapa		Mierka	1 : 1000
KÓPIA KATASTRÁLNEJ MAPY na parcelu: --						
Vyhotočil		Spoplatnené v zmysle zákona č. 145/1995 Z.z.				
Dňa	09.08.2019	Meno	Silvester Široký			
						
Pečiatka a podpis						