

mnej
mien


enia
sov
ov
ie

o

o

olo

/15

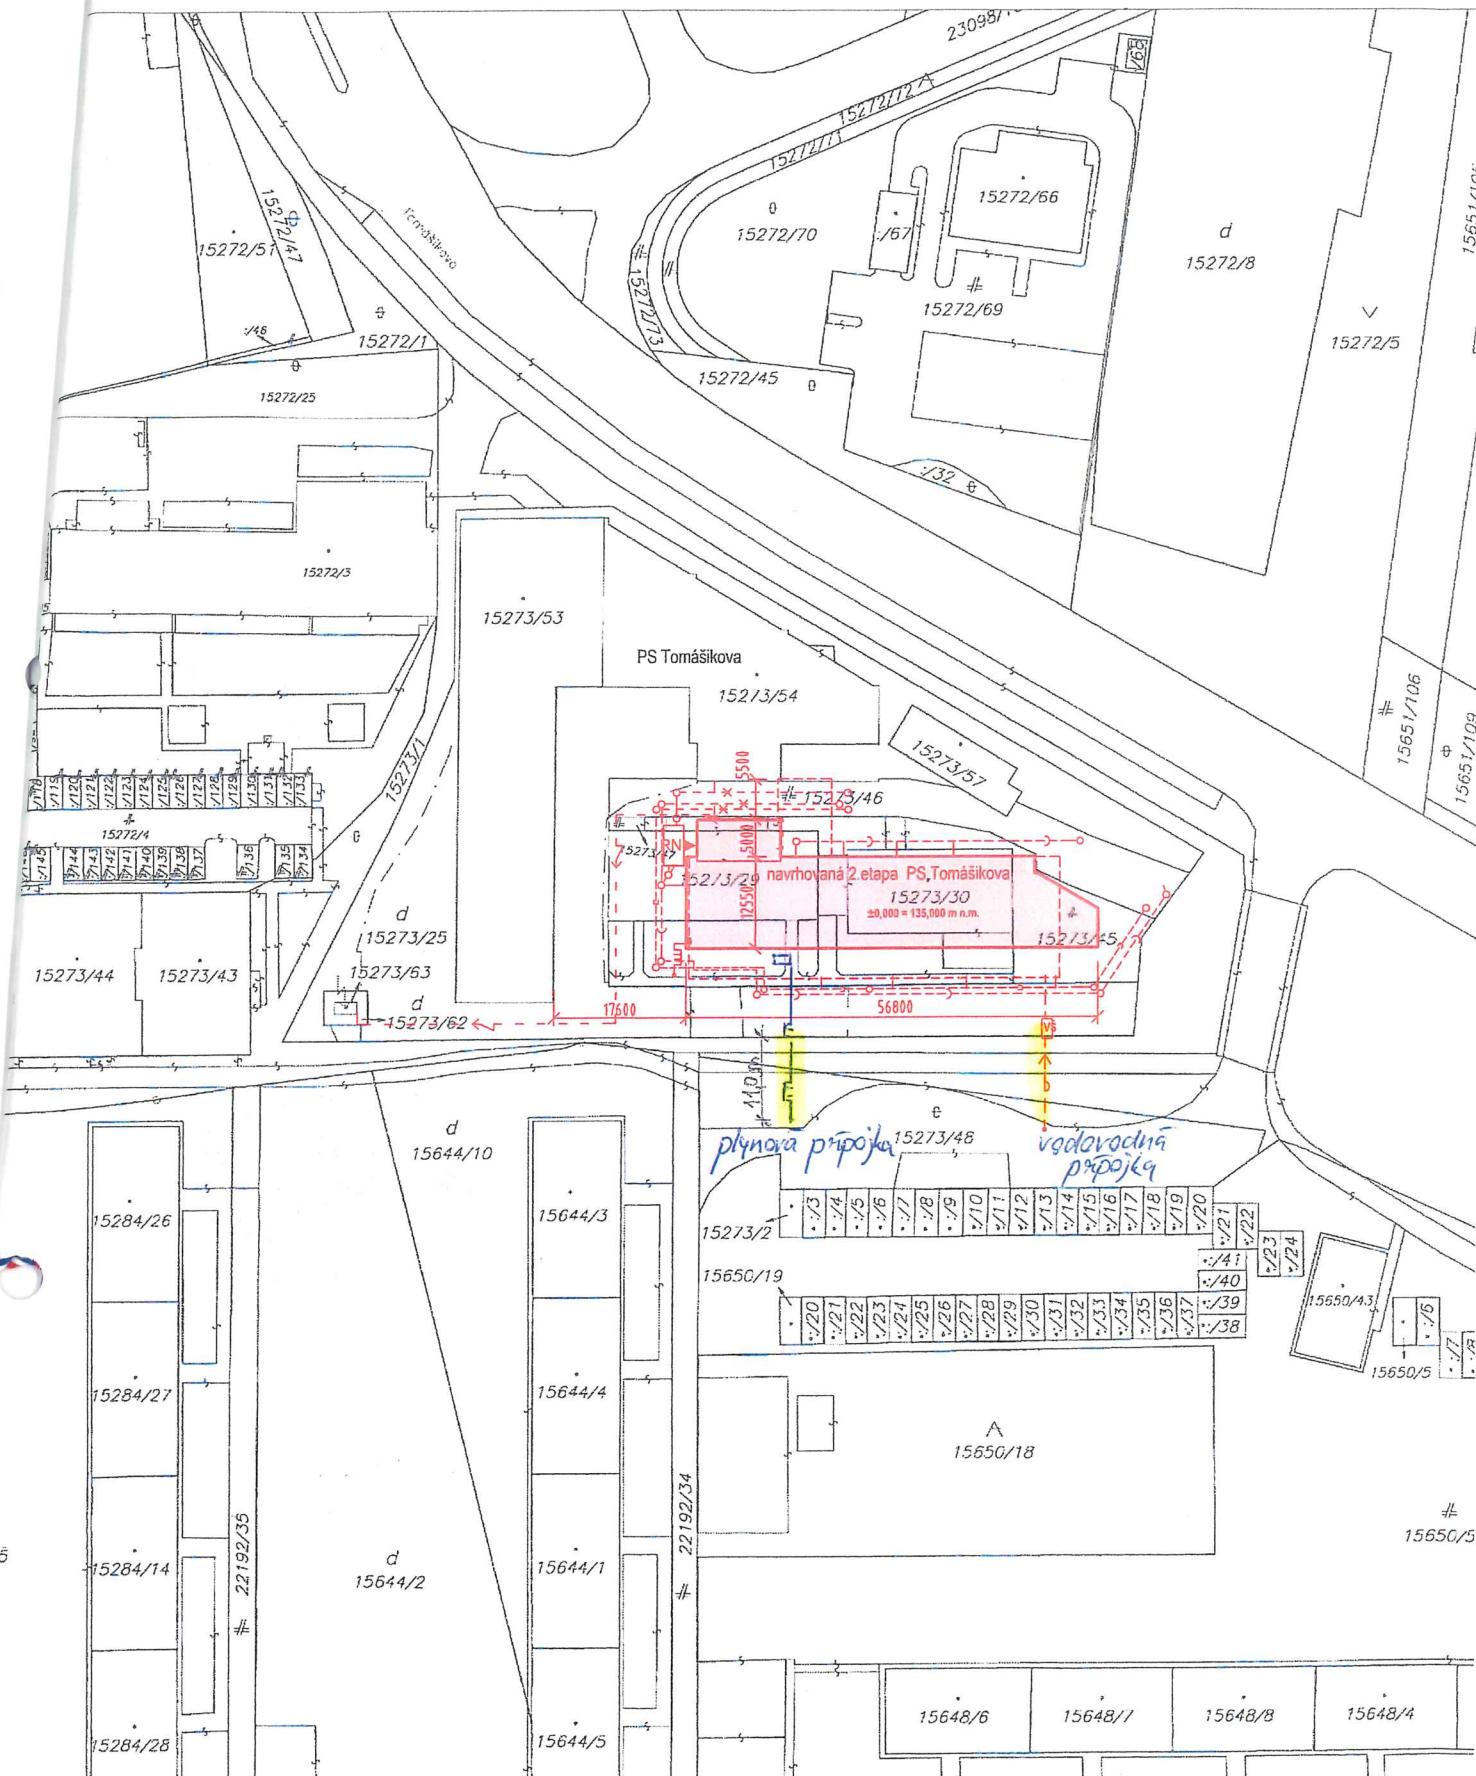

Okresný úrad Bratislava katastrálny odbor	Okres	Bratislava II	Obec	BA-m.č. RUŽINOV	Kat. územie	Ružinov
	Číslo zákazky	281117	Veklarová mapa		Mierka	1 : 1000
KÓPIA KATASTRÁLNEJ MAPY						
nc parceľu: ---						
Vyhotožil						
Dňa	Meno					
13.01.2017	Silvester Široký					
Pečiatka a podpis						