



Dňa 22.10.2019		Vyhotovil Meno Mgr. Adam Poldík		
Okresný úrad Bratislava katastrálny odbor		Okres Bratislava V		
Číslo zákazky K1-11917/19		Obec BA-m.č. Čunovo		
KÓPIA KATASTRÁLNEJ MAPY na parcelu:		Kat. územie Čunovo		
		Vektorová mapa		Mierka 1 : 1000

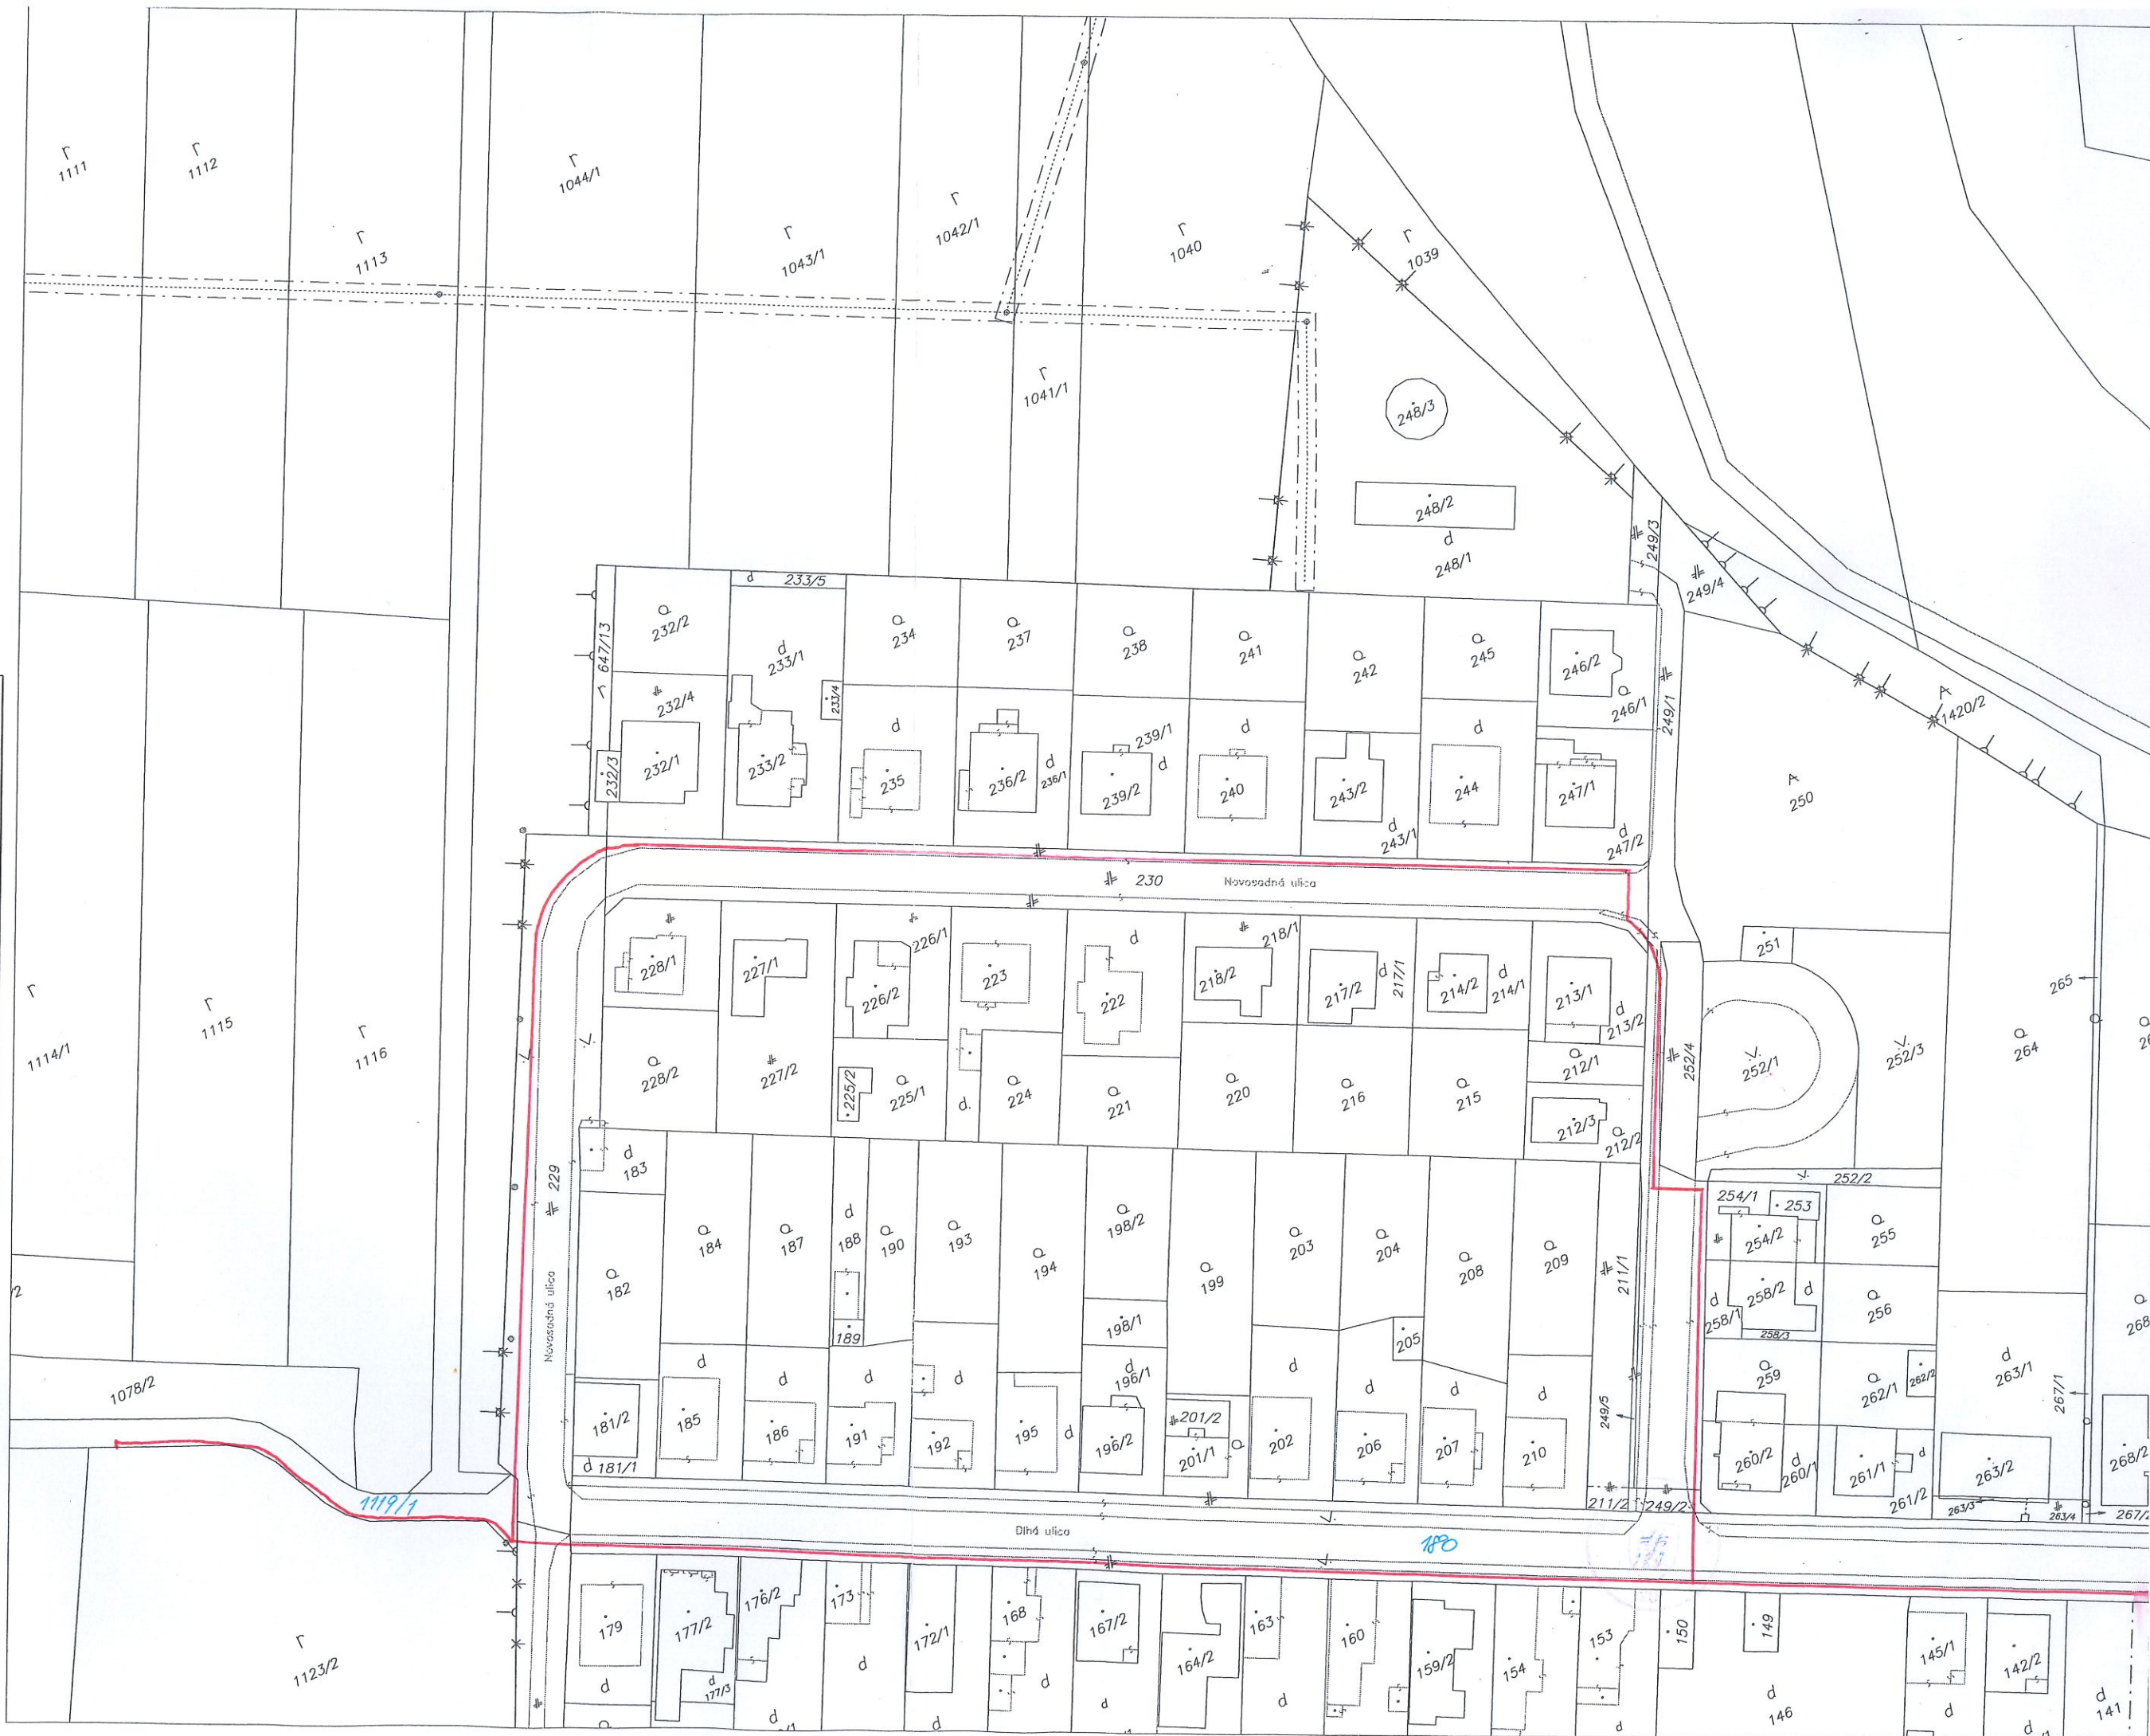




Dňa 22.10.2019	Vyhotoval Meno Mgr. Adam Polák	Okresný úrad Bratislava katastrálny odbor	
		Okres Bratislava V	Obec BA-m.č. ČUNOVO
Číslo záznamu K1-11917/19		Vektorová mapa	
Mierka 1 : 1000		Kat. územie Čunovo	
KÓPIA KATASTRÁLNEJ MAPY na parcelu:			
Spoplatnené v zmysle zákonu č. 145/1996 Z.z.			

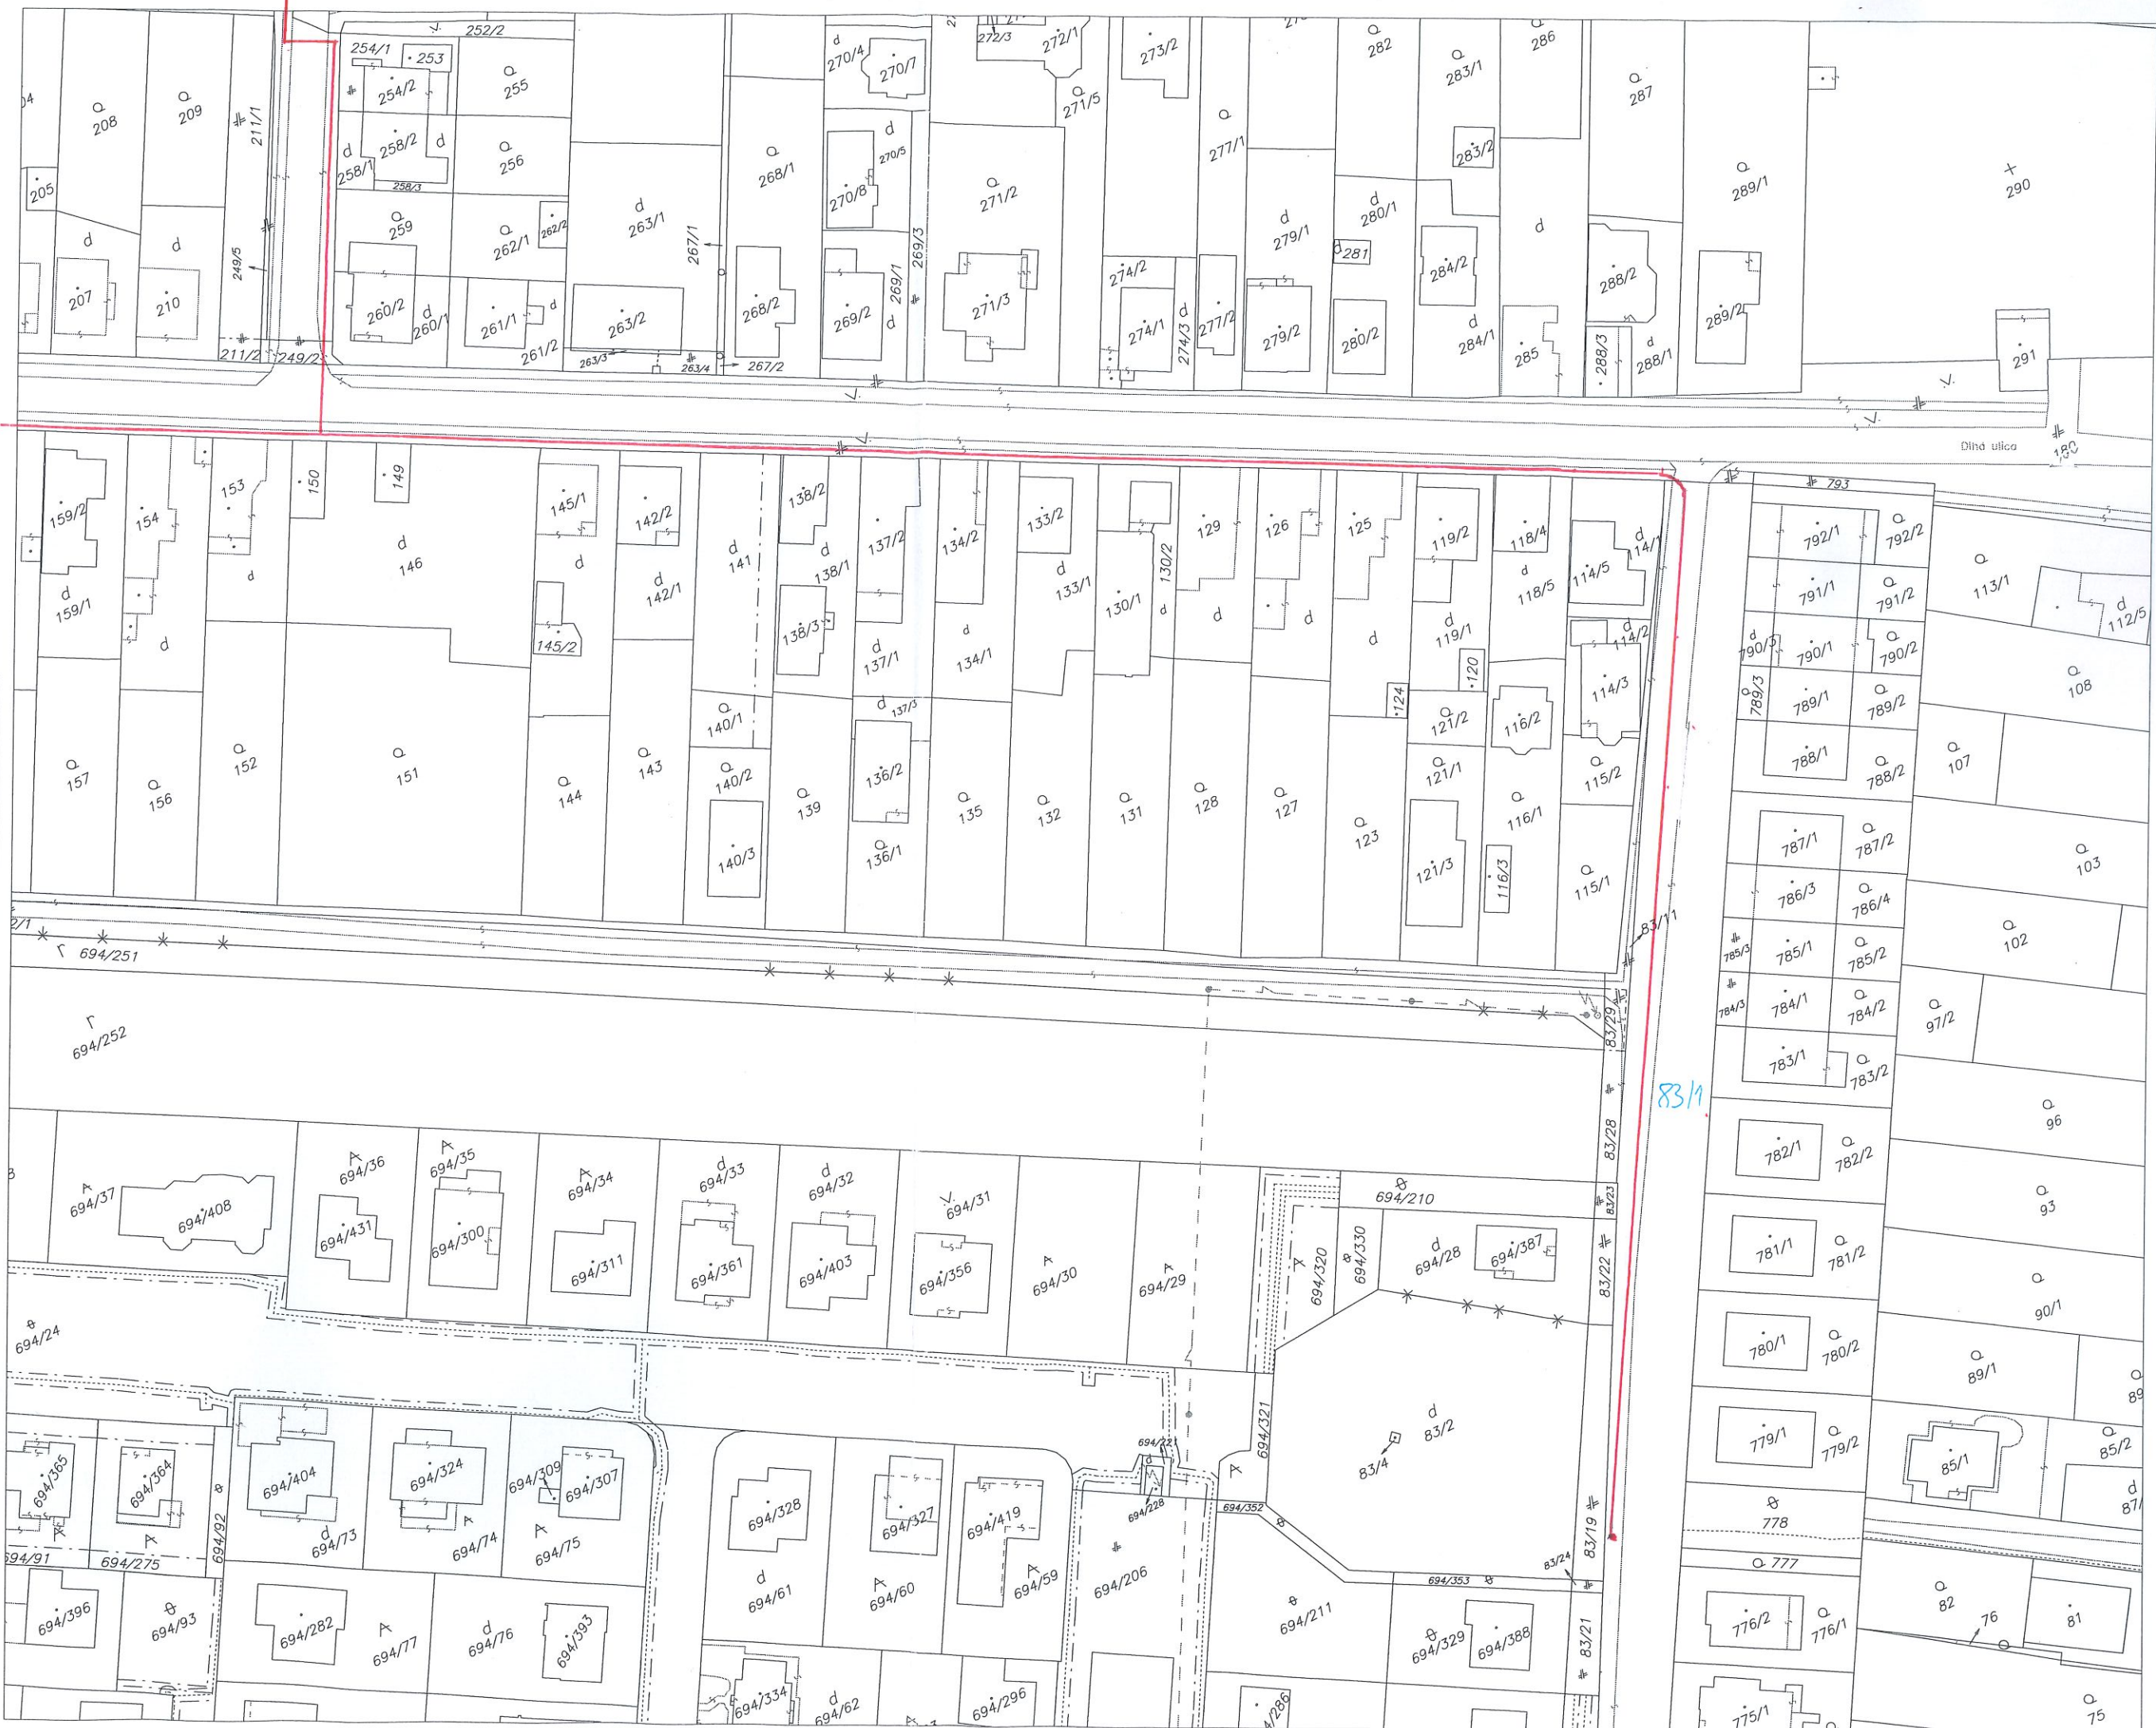

Pečiatka a podpis

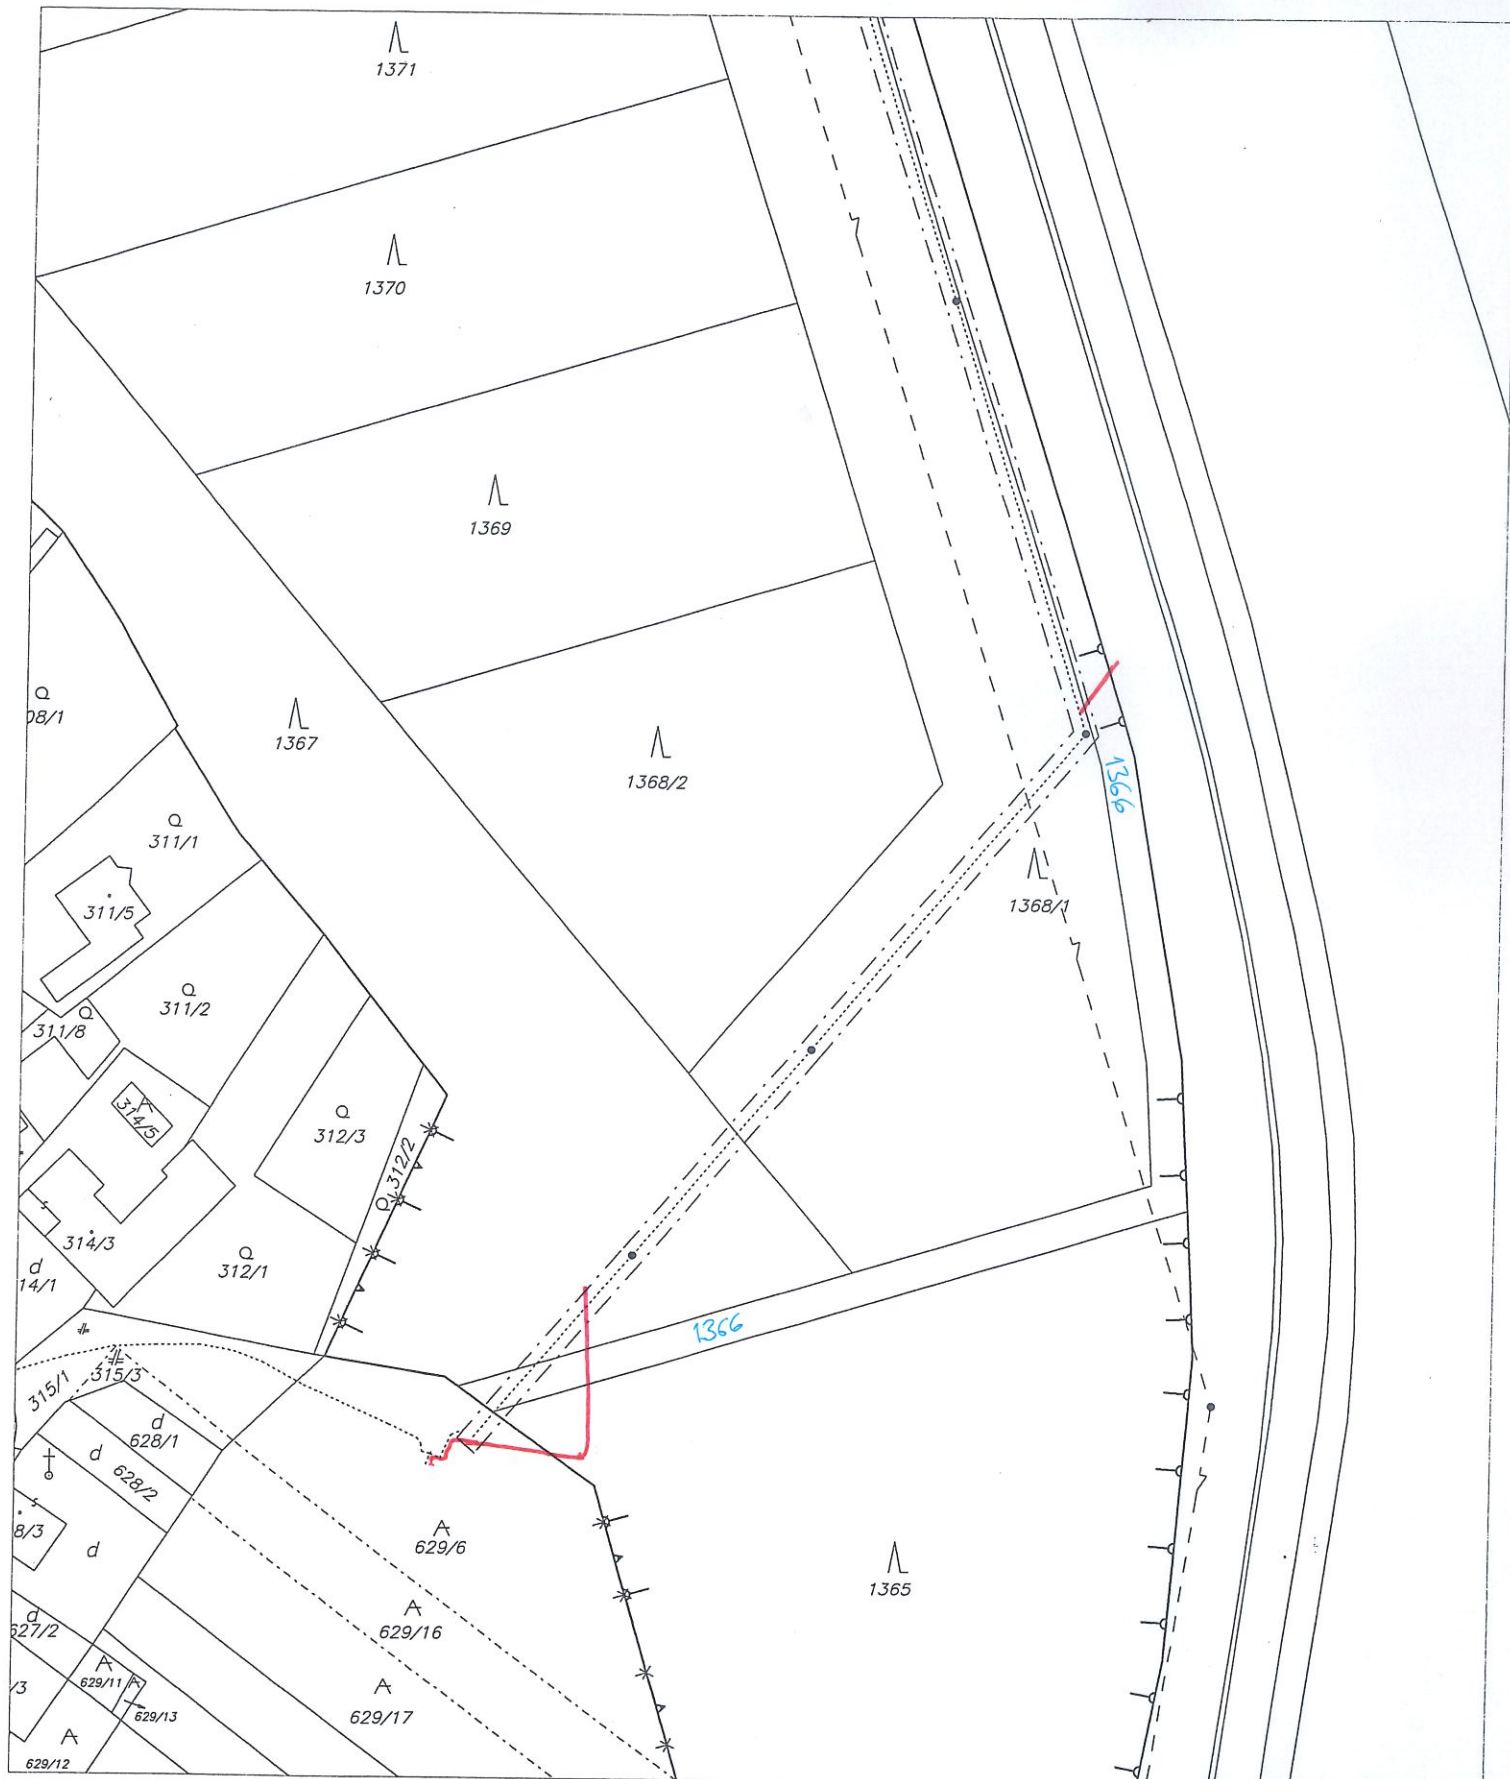

Okresný úrad Bratislava katastrálny odbor	Okres	Bratislava V	Obec	BA-m.č. ČUNOVO	Kat. územie	Čunovo
	Číslo zákazky	K1-12087/19	Vektorová mapa		Mierka	1 : 1000
	KÓPIA KATASTRÁLNEJ MAPY na parcelu: 1368/2					
Vyhotovil			  Pečiatka a podpis			
Dňa	24.10.2019	Meno				