

Výkaz výmer

Doterajší stav					Zmeny					Nový stav				
Číslo		Výmera		Druh pozemku	Diel	k parcely číslo	m2	od parcely číslo	m2	Číslo parcely	Výmera		Druh pozemku	Vlastník (iná opráv.osoba) adresa, (sídlo)
vl.	Parcely	ha	m2								ha	m2	Kód	
	PK	KN												
Stav právny je totožný s registrom C KN														
3	1576		384	vinica						1576/1	220		vinica 3	Achim Fridrik Kozičova 973/9, Bratislava
										1576/2	105		zastav. plocha 15	detto
3	1575		425	vinica						1575/3	219		vinica 3	Ing. Soňa Búšová r. Turánková Jána Stanislava 3009/2 Bratislava
										1575/4	105		zastav. plocha 15	detto
										1575/5	160		vinica 3	Achim Fridrik Kozičova 973/9, Bratislava Ing. Soňa Búšová r. Turánková Jána Stanislava 3009/2 Bratislava
			809								809			

- nda:
- pôsobu využívania 3 - Pozemok na ktorom sa pestuje vinič alebo pozemok vhodný na pestovanie viniča, na ktorom bol vinič dočasne odstránený
- 15 - Pozemok na ktorom je postavená bytová budova označená súpisným číslom

ruhu stavby 10 - Rodinný dom


Spoplatnené v zmysle zákona č. 145/1995 Z.z.

metrický plán je podkladom na právne úkony, keď údaje doterajšieho stavu výkazu výmer sú zhodné s údajmi platných výpisov z katastra nehnuteľností.

Zememerač s.r.o. Vel'ký Grob 240 925 27 Vel'ký Grob robert.lantaj@gmail.com IČO: 44530234	Kraj Bratislavský	Okres Bratislava III.	Obec Ba-mestská časť Rača
	Kat. územie Rača	Číslo plánu 5/2019	Mapový list č. Pezinok 8-6/44

GEOMETRICKÝ PLÁN na zameranie stavieb p.č. 1575/4, 1576/2 ku kolaudácii a oddelenie pozemkov p.č. 1575/3, 1575/5, 1576/1

Vyhotovil	Autorizačne overil	Úradne overil
21.4.2019	Dňa: 21.4.2019	Dňa: 02. MÁJ 2019
Meno: Ing. Robert Lantaj	Meno: Ing. Robert Lantaj	Meno: Ing. Monika Vlčková
hranice boli v prírode označené plotom, múrom, kov. rúrkami	Náležitosti a presnosťou zodpovedá predpisom	Úradne overené podľa §9 zákona NR SR č.215/1995 Z.z. o geodézii a kartografii
am podrobného merania (meračský náčrt) č. 7107		
nice bodov označených číslami a ostatné meračské sú uložené vo všeobecnej dokumentácii		

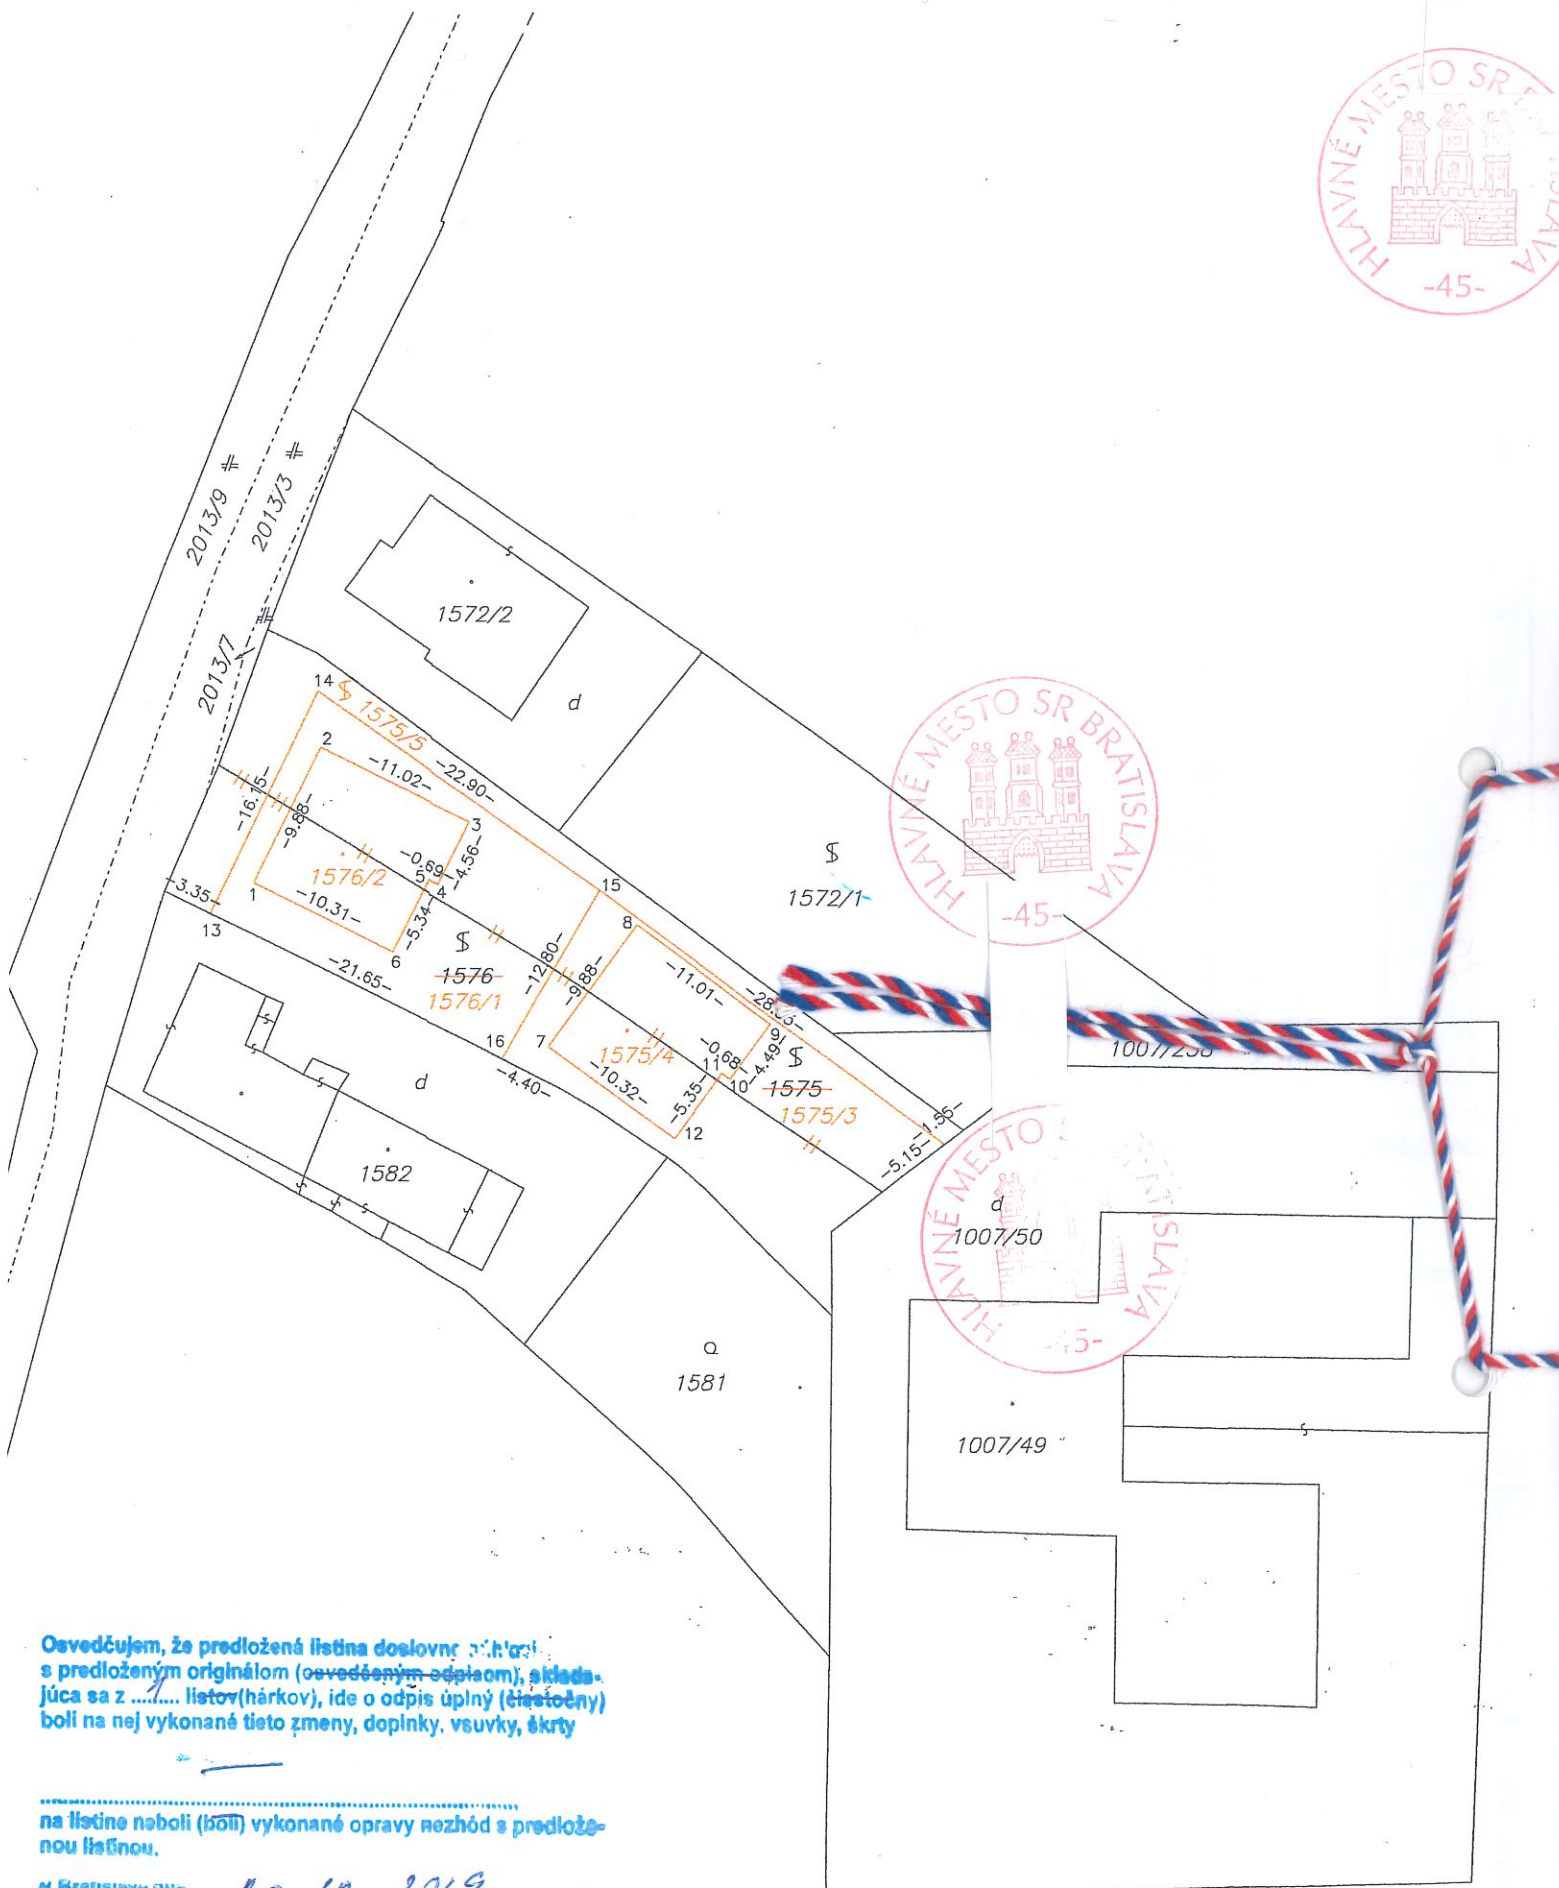

Osvädčujem, že predložená listina doslovné zhotovila s predloženým originálom (osvedčeným odpisom), skladajúca sa z listov (hárkov), ide o odpis úplný (čistočný) boli na nej vykonané tieto zmeny, doplnky, vsuvky, škrty

na listine neboli (boli) vykonané opravy nezhôd s predloženou listinou.

20.12.2019

Dana Gálíková
pracovník poverený
JUDr. Martinou Gontkovičovou
notárom so sídlom v Bratislave

