


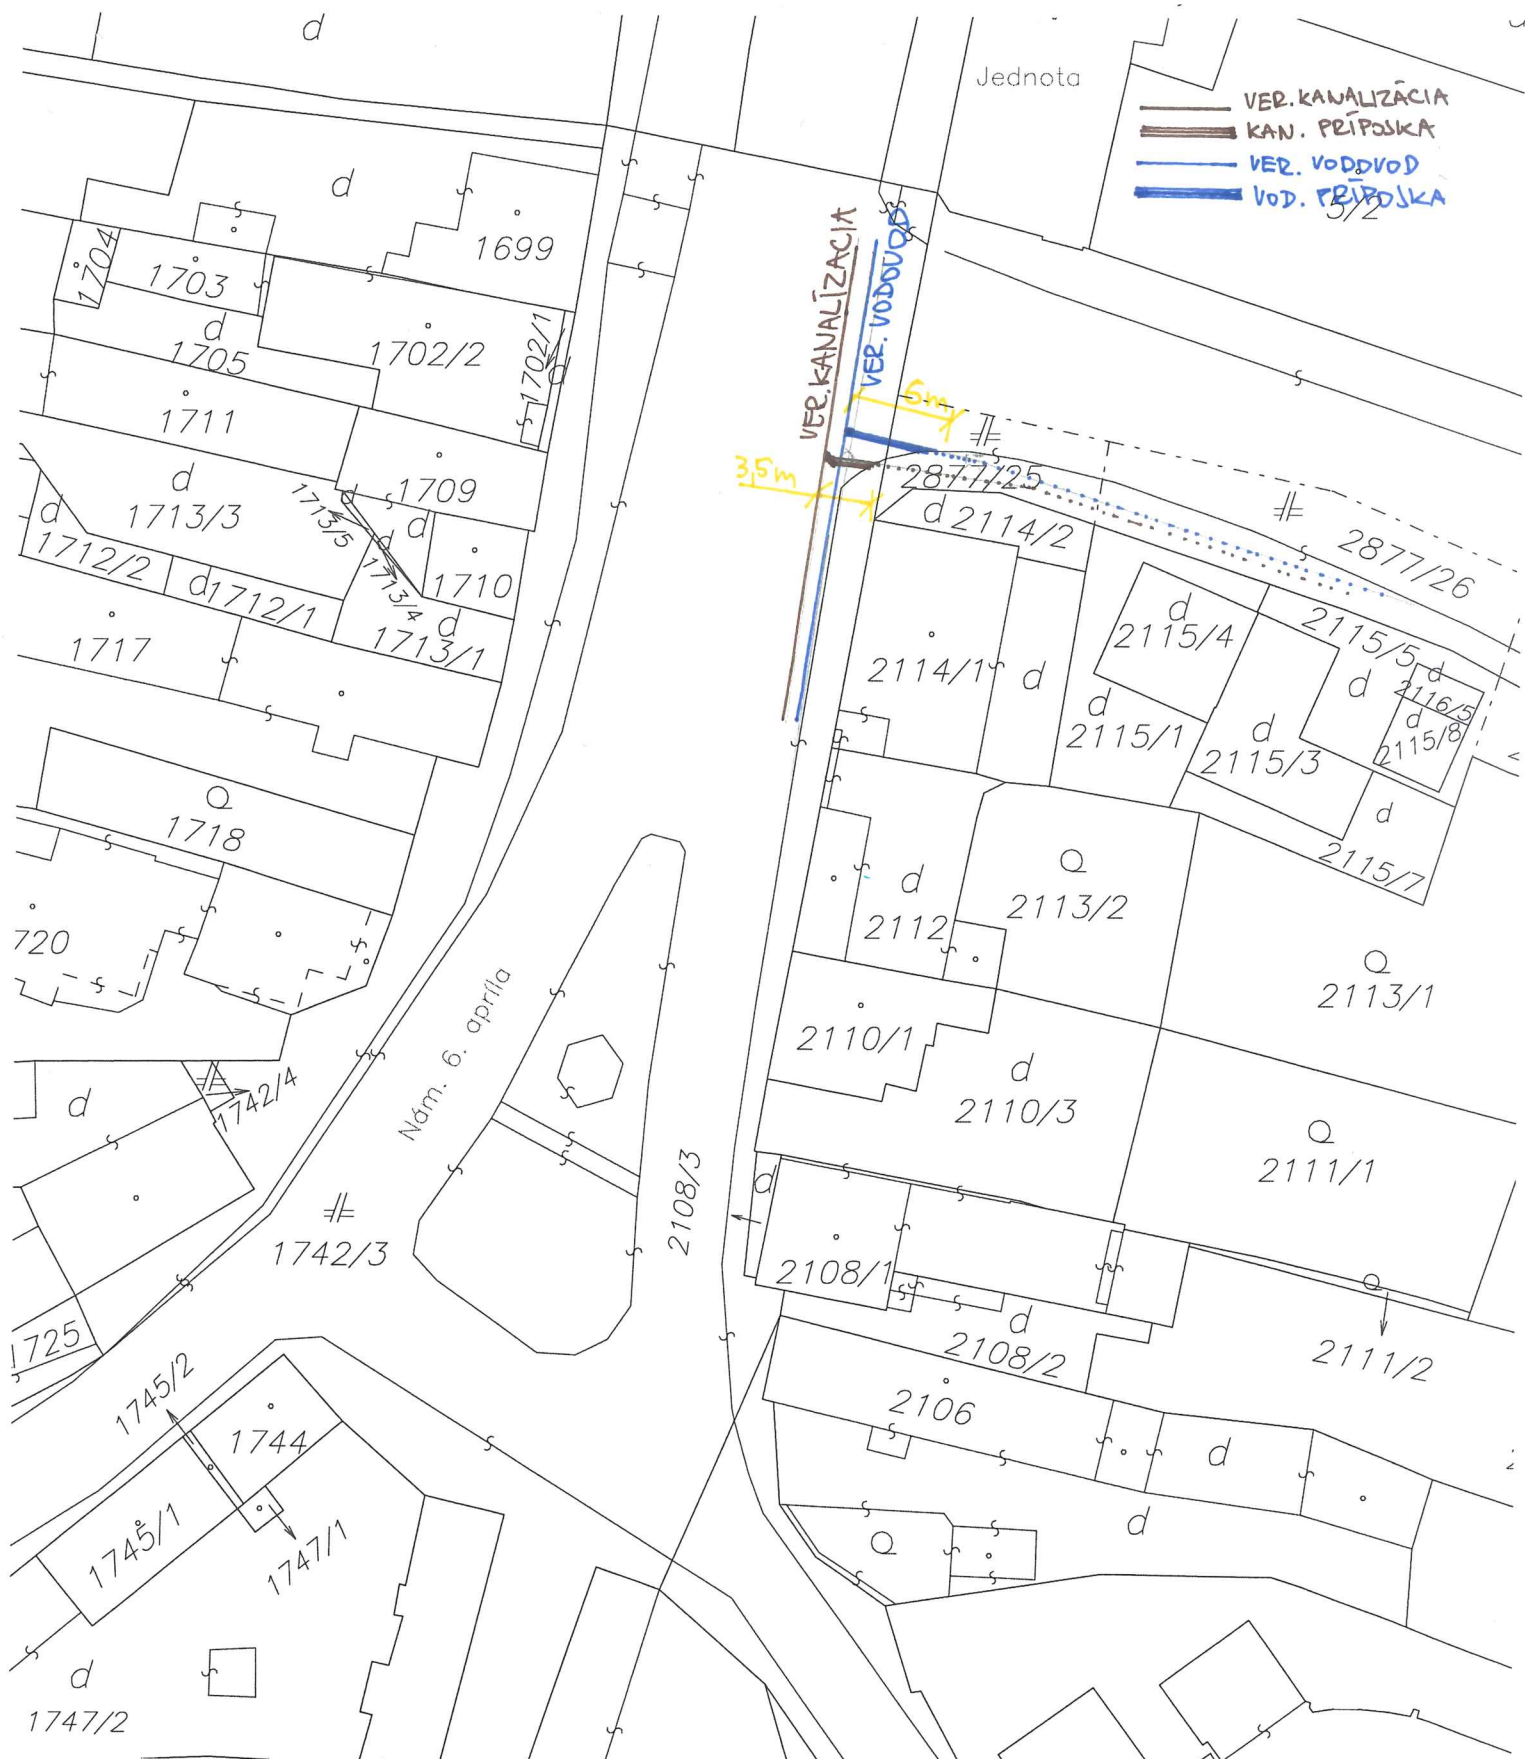

Okresný úrad Bratislava katastrálny odbor	Okres Bratislava IV	Obec BA-m.č. DEVÍNSKA NOVÁ VES	Kat. územie Devínska Nová Ves
	Číslo zákazky K1-13495199	Vektorová mapa	Mierka 1 : 500
KÓPIA KATASTRÁLNEJ MAPY na parcelu:			
Vyhotočil			
Dňa 12.12.2019	Meno Široký	Spoplatnené v zmysle zákona č. 145/1995 Z.z. Pečiatka a podpis	