


VÝKAZ VÝMER															
Doterajší stav						Zmeny					Nový stav				
Číslo			Výmera		Druh pozemku	Diel	k parcele číslo	m2	od parcely číslo	m2	Číslo parcely	Výmera		Druh pozemku	Vlastník (iná opráv. osoba) adresa, (sídlo)
PK vl.	parcely														
LV	PK	KN	ha	m2											
Stav právny je totožný s registrom C KN: vyčíslenie rozsahu vecného bremena															
797		21844/2	4	3655	ost.pl.	1			21844/2	326	21844/2	4	3655	ost.pl. 37	Hl.mesto SR Bratislava
spolu:			4	3655						326		4	3655		

Legenda: kód spôsobu využívania:





37 Pozemok, na ktorom sú skaly, svahy, rokliny, výmole, vysoké medze s krovím alebo kamením a iné plochy, ktoré neposkytujú trvalý úžitok

Poznámka: Zriaďuje sa vecné bremeno na priznanie práva uloženia inžinierskych sietí (verejný vodovod) a práva vstupu za účelom opravy a údržby inžinierskej siete cez parc. č. 21844/2 vo vyznačenom diele v prospech BVS a.s., Prešovská 48, 826 46 Bratislava, IČO: 35 850 370

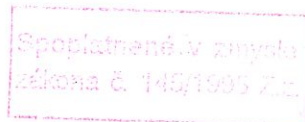

Geometrický plán je podkladom na právne úkony, keď údaje doterajšieho stavu výmer sú zhodné s údajmi platných výpisov z katastra nehnuteľností.

Vyhотовiteľ: Geovis s.r.o. Čalovská 20 821 05 Bratislava IČO: 36 810 851 č.t. 0905 851354 info@geovis.sk		Kraj:		Okres:		Obec:	
		Bratislavský		Bratislava II		Bratislava - Ružinov	
		Kat. územie:	Nivy	Číslo plánu:	33/2018	Mapový list č.:	Bratislava 8-0/41
		GEOMETRICKÝ PLÁN					
		<i>na vyznačenie vecného bremena na priznanie práva uloženia inžinierskych sietí na p.č.21844/2.</i>					
Vyhотовil:		Autorizačne overil:				Úradne overil:	
Dňa:	Meno:	Dňa:	Meno:	Dňa:	Meno:	Číslo:	
17.04.2018	Ing. Marta Hrdinová	17.04.2018	Ing. Milica Vašková	25 APR. 2018	Ing. Cipová Magdaléna	852/2018	
Nové hranice boli v prírode označené neboli stabilizované		Náležitostami a presnosťou zodpovedá predpisom				Úradne overené podľa § 9 zákona NR SR č.215/1995 Z.z. o geodézii a kartografii	
Záznam podrobného merania (meračský náčrt) č.:							
3917							
Súradnice bodov označených číslami a ostatné meračské údaje sú uložené vo všeobecnej dokumentácii							

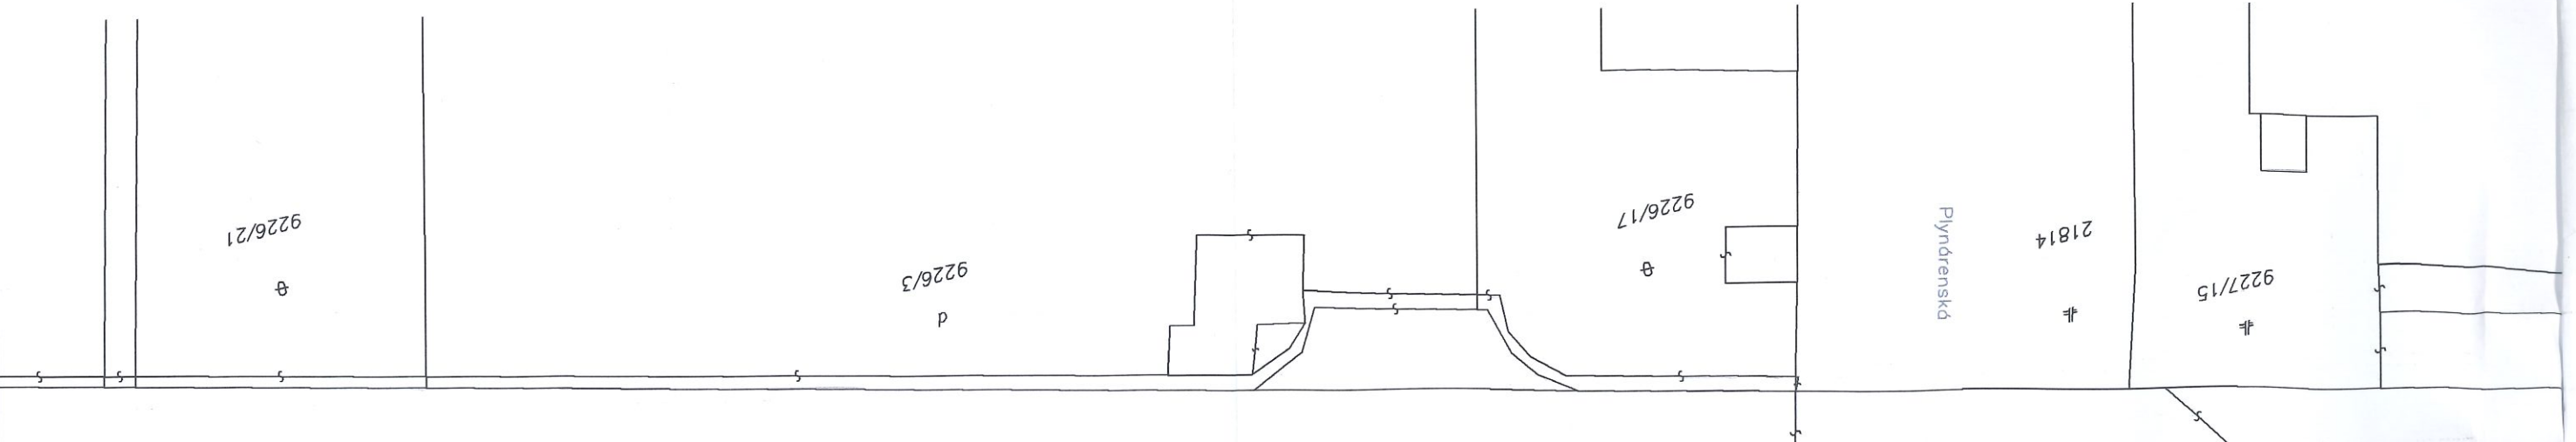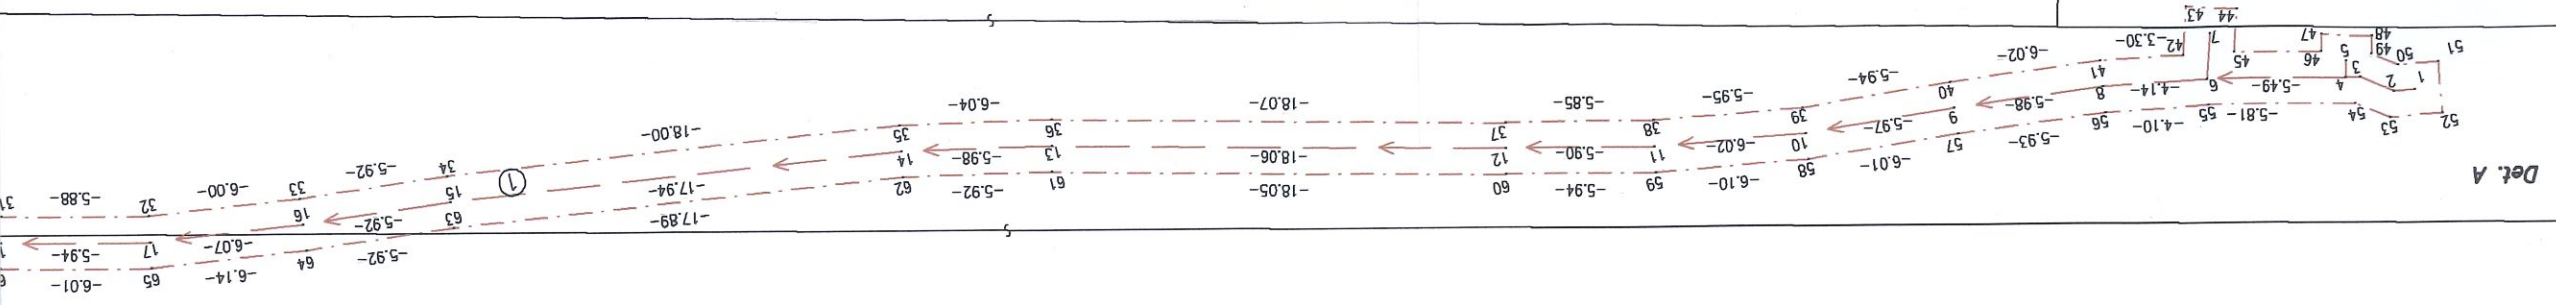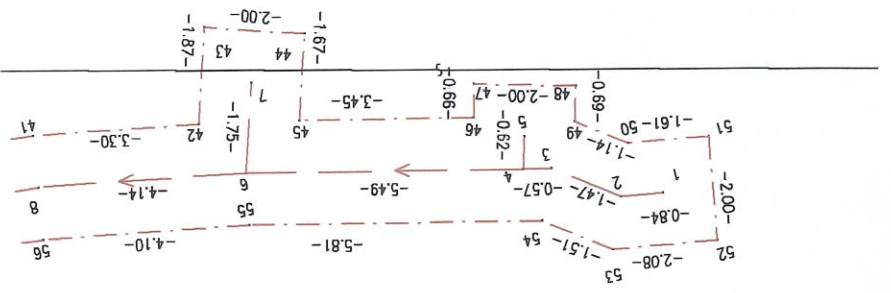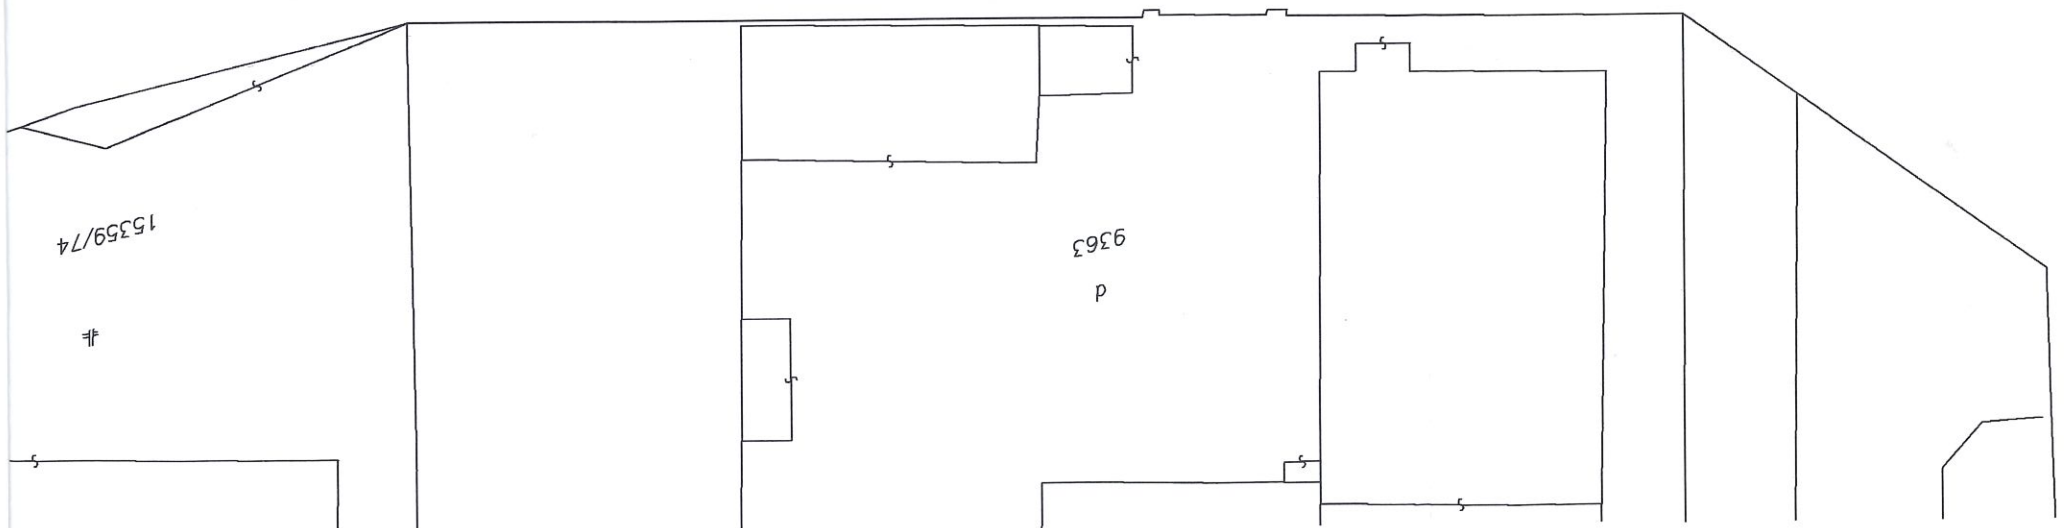

Mlynské nivy

