

Zmluva o zriadení vecného bremena

č. 28 88 0193 20 00

uzatvorená podľa §151n a nasl. zákona č. 40/1964 Zb. Občiansky zákonník v znení neskorších predpisov
(ďalej len „**Zmluva**“)

medzi týmito zmluvnými stranami:

Povinný z vecného bremena:

FINEP Premiére s. r. o.

Sídlo: Trnavská cesta 6/A, 821 08 Bratislava

Zastúpená: JUDr. Juraj Hudek, konateľ

Ing. Pavel Rejchrt, konateľ

IČO: 36 488 941

DIČ: 2021764206

IČ DPH: SK2021764206

Zapísaná: Obchodný register Okresný súd Bratislava I, oddiel: Sro, vložka č.: 40445/B

(ďalej len „**Povinný z vecného bremena**“)

a

Oprávnený z vecného bremena:

Hlavné mesto Slovenskej republiky Bratislava

Sídlo: Primaciálne námestie č. 1, 814 99 Bratislava 1

Zastúpené: Ing. arch. Matúš Vallo, primátor

IČO: 603 481

DIČ: 2020372596

(ďalej len „**Oprávnený z vecného bremena**“)

(Oprávnený z vecného bremena a Povinný z vecného bremena ďalej spolu len „**Zmluvné strany**“ alebo jednotlivito „**Zmluvná strana**“)

Článok I.

Úvodné ustanovenia

1. Povinný z vecného bremena je výlučným vlastníkom v podiele 1/1 nasledovných nehnuteľností zapísaných na LV č. 8813 vedenom Okresným úradom Bratislava, katastrálny odbor pre katastrálne územie: Staré Mesto, obec: BA-m.č. Staré Mesto, okres: Bratislava I, a to:
 - a) pozemku registra „C“ parc. č. 7535/15, druh pozemku: Zastavané plochy a nádvoria o výmere 99 m²,
 - b) pozemku registra „C“ parc. č. 7535/16, druh pozemku: Zastavané plochy a nádvoria o výmere 10 m²,
(ďalej len „**Povinné pozemky**“),
 - c) rozostavanej stavby - rozost.polyf.objekt PREMIÉRE na pozemku registra „C“ parc. č. 7535/8, druh pozemku: Zastavané plochy a nádvoria o výmere 1878 m²,
(ďalej len „**Stavba**“).
2. Povinný z vecného bremena uskutočňuje Stavbu v súlade s podmienkami rozhodnutia o povolení stavby č. ŽP-2001/15295-G/193/Ma-3 zo dňa 19.11.2001, ktoré nadobudlo právoplatnosť dňa 28.12.2001, rozhodnutia o povolení stavby č. ŽP-2002/11701-G/208-Km zo dňa 23.12.2002, ktoré nadobudlo právoplatnosť dňa 10.2.2003 vydaných Okresným úradom Bratislava I, odbor životného prostredia, rozhodnutia o dodatočnom

povolení zmeny stavby pred dokončením č. SU-2004/31569, 93633-K/320-Km zo dňa 1.12.2004, ktoré nadobudlo právoplatnosť dňa 10.1.2005, rozhodnutia o povolení zmeny stavby pred dokončením č. SU-2005, 2006/42108, 29823-K/116-Km zo dňa 25.5.2006, ktoré nadobudlo právoplatnosť dňa 5.9.2006 a rozhodnutia o povolení zmeny stavby pred dokončením č. SU-2008/38174/41814-K/191-Km zo dňa 3.10.2008, ktoré nadobudlo právoplatnosť dňa 8.10.2008, rozhodnutia o povolení zmeny stavby pred dokončením č. 6933/26014/2017/STA/Kam/K-63 zo dňa 5.6.2017, ktoré nadobudlo právoplatnosť dňa 2.8.2017, rozhodnutia o povolení stavby č. 9663/47844/2018/DOPZub zo dňa 12.11.2018, ktoré nadobudlo právoplatnosť dňa 17.06.2019, vydaných príslušným stavebným úradom, a to Mestskou časťou Bratislava – Staré Mesto.

3. Oprávnený z vecného bremena je vlastníkom verejného osvetlenia na Šancovej ulici, ktoré je umiestnené pri Stavbe a pozostáva z 3 stožiarov verejného osvetlenia, svietidiel a elektrových zbrojí.
4. Povinný z vecného bremena bol v rámci Stavby oprávnený uskutočniť prekládku verejného osvetlenia uvedeného v bode 3. tohto článku na základe ktorej umiestnil na fasáde Stavby orientovanej smerom na Šancovú ulicu verejné osvetlenie pozostávajúce z 3ks žiarovo pozinkovaných konzol NK 1000/60, 3ks nových svietidiel Siteco SR 100/100W a 3 ks stožiarových elektrových zbrojí GURO EKM 2072 1x E27 ako je vyznačené nákrese, ktorý tvorí prílohu č. 1 k tejto Zmluve (ďalej len „**Verejné osvetlenie**“) a súčasne uložil káblové vedenie Verejného osvetlenia (ďalej len „**káblové vedenie VO**“) na časti Povinných pozemkov v rozsahu vyznačenom v geometrickom pláne č.3017/2020, vyhotovenom vyhotoviteľom: MENSOR, s.r.o., IČO: 43947280 autorizčne overeným Ing. Igor Šašinka dňa 16.04.2020(ďalej len „**Geometrický plán č. 3017/20**“).

Článok II.

Predmet vecného bremena

1. Povinný z vecného bremena zriaďuje touto Zmluvou v prospech Oprávneného z vecného bremena
 - a) k častiam Povinných pozemkov vecné bremeno v rozsahu vyznačenom v Geometrickom pláne č. xx/2020 spočívajúce v povinnosti Povinného z vecného bremena strpieť uloženie, užívanie, prevádzku a výkon správy káblového vedenia VO vrátane jeho údržby, opráv, stavebných úprav ako aj prípadného odstránenia a pre prístup a príjazd ku káblovému vedeniu VO za účelom jeho údržby, opráv, stavebných úprav vrátane jeho odstránenia,
 - b) k Stavbe vecné bremeno spočívajúce v povinnosti Povinného z vecného bremena strpieť umiestnenie, užívanie, prevádzku a výkon správy Verejného osvetlenia na Stavbe vrátane jeho údržby, opráv, stavebných úprav ako aj prípadného odstránenia a pre prístup a príjazd k Verejnému osvetleniu za účelom jeho údržby, opráv, stavebných úprav vrátane jeho odstránenia (ďalej len „**Vecné bremeno**“).
2. Právo zodpovedajúce Vecnému bremenu sa zriaďuje v prospech Oprávneného z vecného bremena „in personam“.
3. Povinný z vecného bremena ako vlastník Povinnej nehnuteľnosti je povinný strpieť výkon práv zodpovedajúcich Vecnému bremenu v rozsahu podľa bodu 1. tohto článku v prospech Oprávneného z vecného bremena. Povinný z vecného bremena je povinný urobiť všetko pre zaistenie nerušeného a neobmedzeného výkonu práva zodpovedajúceho Vecnému bremenu, hlavne sa zdržať všetkých úkonov, ktoré by výkonu práva zodpovedajúceho Vecnému bremenu bránili alebo ho obmedzovali.
4. Oprávnený z vecného bremena vyhlasuje a podpisom tejto Zmluvy potvrdzuje, že Vecné bremeno zriadené touto Zmluvou prijíma.

Článok III. Čas trvania vecného bremena

1. Vecné bremeno sa zriaďuje na dobu neurčitú.
2. Povinný z vecného bremena bude oprávnený jednostranne odstúpiť od Zmluvy, ak dôvod zriadenia Vecného bremena zanikne tým, že káblové vedenie VO a Verejné osvetlenie bude trvale odstránené zo Povinných pozemkov a/alebo Stavby, výkonom Vecného bremena bude vznikať Povinnému z vecného bremena neprimeraná škoda alebo z dôvodov uvedených vo všeobecne záväzných právnych predpisoch.

Článok IV. Povinnosti zmluvných strán

1. Zmluvné strany sa dohodli, že Povinný z vecného bremena zriadi Vecné bremeno v prospech Oprávneného z vecného bremena **bezodplatne**.
2. Oprávnený z vecného bremena je povinný písomne oznámiť Povinnému z vecného bremena resp. každodobému vlastníkovi Povinných pozemkov a Stavby pred začatie vykonávania príslušnej údržby, opráv, stavebných úprav alebo odstránenia najneskôr 7 pracovných dní pred ich začatím. Oprávnený z vecného bremena je povinný príslušné písomné oznámenie predložiť Povinnému z vecného bremena resp. každodobému vlastníkovi Povinných pozemkov a Stavby prípadne príslušnému správcovi/spoločenstvu vykonávajúcemu správu Stavby spolu s príslušnou dokumentáciou na základe ktorej bude uskutočňovať údržbu, opravy, stavebné úpravy alebo odstránenie káblového vedenia VO alebo Verejného osvetlenia.
3. Oprávnený z vecného bremena je povinný počas uskutočňovania údržby, opráv, stavebných úprav alebo odstránenia káblového vedenia VO a/alebo Verejného osvetlenia zabezpečiť čistotu a poriadok na Povinej nehnuteľnosti (Stavbe) alebo jej príľahlých pozemkoch ako aj na častiach nehnuteľností (napr. pozemných komunikáciách na Šancovej ulici v Bratislave) a v ich okolí.
4. Oprávnený z vecného bremena je po vykonaní údržby, opráv, stavebných úprav alebo odstránenia káblového vedenia VO a/alebo Verejného osvetlenia povinný na vlastné náklady uviesť Povinné pozemky a Stavbu do pôvodného stavu t.j. do stavu v akom boli pred uskutočnením údržby, opravy, stavebných úprav alebo odstránenia.
5. Oprávnený z vecného bremena zodpovedá za všetky škody, ktoré vzniknú na Povinných pozemkoch a Stavbe počas užívania, prevádzky, výkonu správy, údržby, opravy, stavebných úprav alebo odstránenia káblového vedenia VO a/alebo Verejného osvetlenia, a to aj za škody spôsobené dodávateľmi alebo subdodávateľmi Oprávneného z vecného bremena. V prípade vzniku škody na Povinných pozemkoch a/alebo Stavbe je Oprávnený z vecného bremena okrem náhrady škody povinný bezodkladne na vlastné náklady uviesť Povinné pozemky a/alebo Stavbu do pôvodného stavu t.j. do stavu pred vznikom príslušnej škody, pokiaľ sa Zmluvné strany nedohodnú inak.
6. Oprávnený z vecného bremena znáša v celom rozsahu všetky náklady, ktoré vzniknú v súvislosti s užívaním, prevádzkou, výkonom správy, údržbou, opravami, stavebnými úpravami a odstránením káblového vedenia VO a/alebo Verejného osvetlenia.
7. Povinný z vecného bremena bol oboznámený so stanoviskom oddelenia tvorby mestskej zelene zo dňa 10.03.2020, stanoviskom oddelenia životného prostredia zo dňa 06.04.2020, so súborným stanoviskom za oblasť dopravy zo dňa 06.04.2020 a s územnoplánovacou informáciou zo dňa ...04.2020 a zaväzujú sa dodržiavať povinnosti v nich stanovené.

Článok V.

Rozdelenie nehnuteľností

1. Ak dôjde k rozdeleniu Povinných pozemkov a/alebo Stavby, bude Vecné bremeno viaznuť na všetkých novovzniknutých nehnuteľnostiach. Povinný z vecného bremena sa zaväzuje vykonať všetko nevyhnutné pre rozšírenie Vecného bremena na všetky novovzniknuté nehnuteľnosti.

Článok VI.

Zápis vecného bremena do katastra nehnuteľností

1. Oprávnený z vecného bremena nadobudne Vecné bremeno na základe právoplatného rozhodnutia príslušného okresného úradu, katastrálny odbor o povolení vkladu Vecného bremena do katastra nehnuteľností.
2. Zmluvné strany sa dohodli, že návrh na vklad Vecného bremena v prospech Oprávneného z vecného bremena na príslušný okresný úrad, katastrálny odbor podá Povinný z vecného bremena do 5 pracovných dní odo dňa platnosti tejto Zmluvy.
3. Zmluvné strany spoločne vyhlasujú, že podpísaním tejto Zmluvy sú svojimi prejavmi vôle viazané až do rozhodnutia príslušného okresného úradu, katastrálny odbor o povolení vkladu Vecného bremena na základe tejto Zmluvy v prospech Oprávneného z vecného bremena a zaväzujú sa podmienky tejto Zmluvy nemeniť.
4. V prípade, že príslušný okresný úrad, katastrálny odbor z akéhokoľvek dôvodu zastaví alebo preruší konanie o povolenie vkladu Vecného bremena v prospech Oprávneného z vecného bremena do katastra nehnuteľností podľa tejto Zmluvy, zaväzujú sa Zmluvné strany poskytnúť si navzájom, bez nárokov na akúkoľvek náhradu, potrebnú súčinnosť nutnú k tomu, aby bol nedostatok pre ktorý nebolo možné zápis vkladu Vecného bremena v prospech Oprávneného z vecného bremena vykonať, v čo najkratšom čase odstránený. Táto súčinnosť zahŕňa prípadné uzavretie dodatku k tejto Zmluve alebo uzavretie novej zmluvy za rovnakých podmienok, a to na výzvu ktorejkoľvek Zmluvnej strany najneskôr do 15 dní od dňa doručenia rozhodnutia o zamietnutí povolenia vkladu Vecného bremena v prospech Oprávneného z vecného bremena, príp. o prerušení konania o povolení vkladu Vecného bremena.
5. Zmluvné strany sa dohodli, že poplatky súvisiace s vkladom Vecného bremena do katastra nehnuteľností budú hradiť nasledovne
 - a) správne poplatky za začatie katastrálneho konania o povolenie vkladu Vecného bremena vrátane správnych poplatkov za urýchléné rozhodnutie o povolení vkladu Vecného bremena v prospech Oprávneného z vecného bremena znáša Povinný z vecného bremena,
 - b) poplatok za osvedčenie pravosti podpisov osôb konajúcich v mene Povinného z vecného bremena na tejto Zmluve, ktorá tvorí prílohu k návrhu na vklad Vecného bremena do katastra nehnuteľností znáša Povinný z vecného bremena,
 - c) poplatok za osvedčenie pravosti podpisu splnomocniteľa na dohode o splnomocnení, ak je Oprávnený z vecného bremena zastúpený splnomocnencom znáša Oprávnený z vecného bremena.

Článok VII.

Záverečné ustanovenia

1. Táto Zmluva nadobúda platnosť dňom podpísania všetkými Zmluvnými stranami a účinnosť dňom nasledujúcim po dni jej zverejnenia na webovom sídle Budúceho oprávneného z vecného bremena podľa ustanovením § 47a ods. 1 Občianskeho zákonníka v spojení s ustanovením § 5a zákona č. 211/2000 Z.z. o slobodnom prístupe k informáciám a o zmene a doplnení niektorých zákonov v znení neskorších predpisov.

2. Ostatné vzťahy touto Zmluvou neupravené sa riadia ustanoveniami zákona č. 40/1964 Zb. Občiansky zákonník v znení neskorších predpisov. Zmluvné strany sa dohodli, že v prípade akýchkoľvek sporov vyplývajúcich z tejto Zmluvy alebo vzniknutých na základe tejto Zmluvy bude ich riešenie v právomoci príslušných slovenských súdov za použitia právneho poriadku Slovenskej republiky.
3. Ak sú alebo sa stanú niektoré ustanovenia tejto Zmluvy celkom alebo z časti neplatnými alebo pokiaľ by v tejto Zmluve niektoré ustanovenia chýbali, nie je tým dotknutá platnosť ostatných ustanovení. Na miesto neplatného alebo chýbajúceho ustanovenia dohodnú Zmluvné strany také platné ustanovenie, ktoré odpovedá zmyslu a účelu neplatného alebo chýbajúceho ustanovenia.
4. Túto Zmluvu je možné meniť, dopĺňať ju alebo zrušiť len písomne, a to na základe príslušnej dohody Zmluvných strán podpísane všetkými Zmluvnými stranami.
5. Táto Zmluva sa vyhotovuje v 7 rovnopisoch s platnosťou originálu, z ktorých 2 vyhotovenia budú použité pre účely katastrálneho konania o povolení vkladu Vecného bremena do katastra nehnuteľností, 4 vyhotovenia sú pre Oprávneného z vecného bremena a 1 vyhotovenie pre Povinného z vecného bremena.
6. Zmluvné strany vyhlasujú, že túto Zmluvu uzavreli slobodne a vážne a ich zmluvná voľnosť nie je obmedzená. Zmluvné strany si túto Zmluvu prečítali, s jej obsahom sa oboznámili a porozumeli mu, nemajú proti obsahu a forme žiadne námietky a výhrady, čo potvrdzujú vlastnoručnými podpismi.
7. Príloha č. 1 GP č. 3017/20 zo dňa 16.04.2020

V Bratislave, dňa 26.05.2020

Povinný z vecného bremena:

v.r.

FINEP Premiére s. r. o.
JUDr. Juraj Hudek
konateľ



v.r.

FINEP Premiére s. r. o.
Ing. Pavel Rejchrt
konateľ

Oprávnený z vecného bremena:

v zastúpení Ing. Kratochvílová

Hlavné mesto Slovenskej republiky Bratislava
Ing. arch. Matúš Vallo
primátor

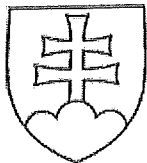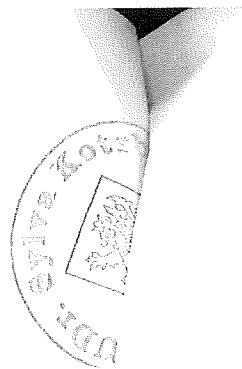

OSVEDČENIE

o pravosti podpisu

Podľa knihy osvedčovania pravosti podpisov osvedčujem pravosť podpisu: **JUDr. Juraj Hudek**, dátum narodenia _____, bytom **Bratislava - Nové Mesto, Vajnorská 1351/28**, ktorého(ej) totožnosť som zistil(a) zákonným spôsobom, spôsob zistenia totožnosti: platný doklad totožnosti - úradný doklad: Občiansky preukaz, séria a/alebo číslo: _____ ktorý(á) listinu predomnou vlastnoručne podpísal(a). Centrálny register osvedčených podpisov pridelil podpisu poradové číslo **O 304980/2020**

Bratislava dňa 5.5.2020

.....
JUDr. Zuzana Šmondrková
notársky koncipient
poverený notárom

Upozornenie! Notár legalizáciou
neosvedčuje pravdivosť skutočností
uvádzaných v listine (§58 ods. 4
Notárskeho poriadku)

Zoznam súradníc meraných bodov

číslo bodu	súradnica Y	súradnica X	nadmorská výška	poznámka
1	573115.435	1279462.795	157.771	kotvenie trakčného vedenia
2	573107.179	1279461.289	157.837	kotvenie trakčného vedenia
3	573103.679	1279460.666	160.128	lampa na objekte
4	573085.470	1279457.892	157.821	kotvenie trakčného vedenia
5	573077.839	1279456.526	159.822	lampa na objekte
6	573055.947	1279452.890	159.826	lampa na objekte
7	573056.269	1279452.929	156.537	kotvenie trakčného vedenia
8	573031.436	1279448.471	155.934	kotvenie trakčného vedenia

MENSOR, s.r.o.
Hurbanova 2290/29, 022 01 Čadca
IČO: 43947280, DIČ: 2022534086
zapsaná v OR OS Žilina
Oddiel: Sro, Vložka číslo: 20152/L

MENSOR, s.r.o.
Hurbanova 2290/29, 022 01 Čadca
IČO: 43947280, DIČ: 2022534086
zapsaná v OR OS Žilina
Oddiel: Sro, Vložka číslo: 20152/L

Mensor, s.r.o. Hurbanová 2290/29, 022 01 Čadca IČO: 43947280	POLOHOPISNÉ A VÝŠKOPISNÉ ZAMERANIE vybraných prvkov stavby - p. č. 7535/8, 7535/15 a okolie	
	Výškový systém: BPV	Autorizačne overil
Zameral a vyhotovil: Mgr. Richard Ziman	Súradnicový systém: JTSK	28.2.2020 Ing. Juraj Škoda
Dátum: 28.2.2020	Katastrálne územie: Staré Mesto	
Mapový list: Pezinok 9-9/42	Obec: Bratislava - m. č. Staré Mesto	
Mierka: 1:325	Okres: Bratislava I	
Náležitostami a presnosťou zodpovedá predpisom.	Kraj: Bratislavský	

TECHNICKÁ SPRÁVA



Rozsah prác:	Geodetické polohopisné a výškopisné zameranie vybraných prvkov stavby – parcely registra C KN č. 7535/8, 7535/15 a okolia, v katastrálnom území Staré Mesto, obec Bratislava – m. č. Staré Mesto, okres Bratislava I.
Geodetické podklady:	súradnicový systém: JTSK výškový systém: BPV
Použité prístroje a normy:	dvojfrekvenčné GPS RTK Trimble GNSS R4 výrobné číslo: 5206482563 (typ antény Zephyr) Univerzálna meracia stanica Leica TCR805 power s pasívnym odrazovým systémom a automatickou registráciou nameraných hodnôt výrobné číslo: 836261 meračské pásmo STN 01 3410, STN 01 3411 a ďalšie
Spôsob zamerania a presnosť:	Predmetom polohopisného a výškopisného zamerania boli podľa zadania objednávateľa prác vybrané technické prvky umiestnené na stavbe FINEP Premiére. Polohové a výškové určenie dočasne stabilizovaných bodov meračskej siete bolo vykonané metódou RTK GNSS s pripojením na SKPOS. Polohové a výškové určenie podrobných bodov bolo vykonané tachymetricky s využitím univerzálnej meracej stanice. Pred samotným geodetickým zameraním boli zamerané identické body na overenie merania vo vzťahu ku KN. Predmetom polohopisného a výškopisného zamerania boli lampy a kotvenie trakčného vedenia MHD osadené na predmetnej stavbe. Meraný bol najvyšší bod meraného prvku na dotyku so stavbou. V grafickej časti je meraný bod zobrazený krúžkom a číslom podrobného meraného bodu. Grafické zobrazenie merania je vyhotovené ako juho-východný pohľad na stavbu z Šancovej ulice. Výsledky merania boli spracované v grafickom programe Kokeš verzia 8.03 (výstup vo formáte PDF).
Presnosť zamerania:	Polohové a výškové zameranie bolo vykonané v súlade s platnými technickými predpismi pričom bola dosiahnutá požadovaná presnosť.

V Čadci 28.2.2020

MENSOR, s.r.o.
Hurbanovo 7733/28, 022 01 Čadca
IČO: 43947280, DIČ: 2022534080
zapsaná v OR OS Žilina
Oddelenie Sp, Vložka číslo: 20152/1

Mgr. Richard Ziman

Geometrický plán je podkladom na právne úkony, keď údaje doterajšieho stavu výkazu výmer sú zhodné s údajmi platných výpisov z katastra nehnuteľností.

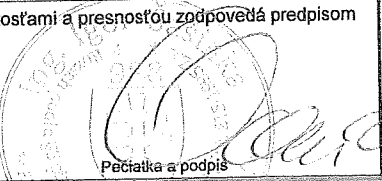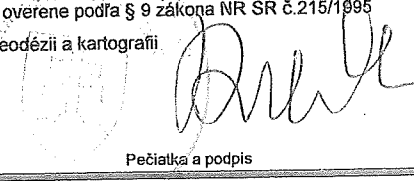
Vyhoviteľ: MENSOR, s.r.o. Hurbanova 2290/29, 022 01 Čadca IČO: 43947280, DIČ: 2022534096 IČ DPH: SK2022534096 mobil: 0904 613 734 e-mail: riso.geodet@gmail.com		Kraj Bratislavský	Okres Bratislava I	Obec Bratislava - m. č. Staré Mesto
Kat. Staré Mesto		Číslo plánu 3017/20	Mapový list č. Pezinok 9-9/42	
GEOMETRICKÝ PLÁN		na vyznačenie práva uloženia inžinierskej siete na pozemku parcela registra C KN č. 7535/15		
Vyhotočil		Autorizačne overil		Úradne overil Meno: <i>Ing. Marián Dmuk</i>
Dňa: 16.4.2020	Meno: Mgr. Richard Ziman	Dňa: 16.4.2020	Meno: Ing. Igor Šašinka	Dňa: <i>15.5.2020</i> Číslo: <i>G1- 703/2020</i>
Nové hranice boli v prírode označené vedením inžinierskej siete		Náležitostami a presnosťou zodpovedá predpisom  Pečiatka a podpis		Úradne overene podľa § 9 zákona NR SR č.215/1995 Z.z. o geodézii a kartografii  Pečiatka a podpis
Záznam podrobného merania (meračský náčrt) č. 10313				
Súradnice bodov označených číslami a ostatné meračské údaje sú uložené vo všeobecnej dokumentácii.				


VÝKAZ VÝMER

VÝKAZ VÝMER															
Doterajší stav					Zmeny					Nový stav					
Číslo			Výmera		Druh pozemku	Diel číslo	k parcele číslo	m ²	od parcely číslo	m ²	Číslo parcely	Výmera		Druh pozemku	Vlastník (iná opráv. osoba) adresa, (sídlo)
PK vločky	parcely											ha	m ²		
LV	PK	KN	ha	m ²											
Stav právny je totožný s registrom C KN															
8813		7535/15		99	zast.pl.						7535/15	99		zast.pl. 18	doterajší
Spolu:				99								99			
Legenda: kód spôsobu využívania 18 - Pozemok, na ktorom je dvor															
Poznámka: Zriaďuje sa vecné bremeno na priznanie práva uloženia inžinierskej siete (vedenia verejného osvetlenia) a jej ochranného pásma vo vyznačenom rozsahu na parcelu registra C KN č. 7535/15 v prospech Hlavného mesta SR Bratislava, Primaciálne námestie č. 1, 814 99 Bratislava.															

Geodetické zameranie vybraných prvkov stavby

Pohľad juho-východný

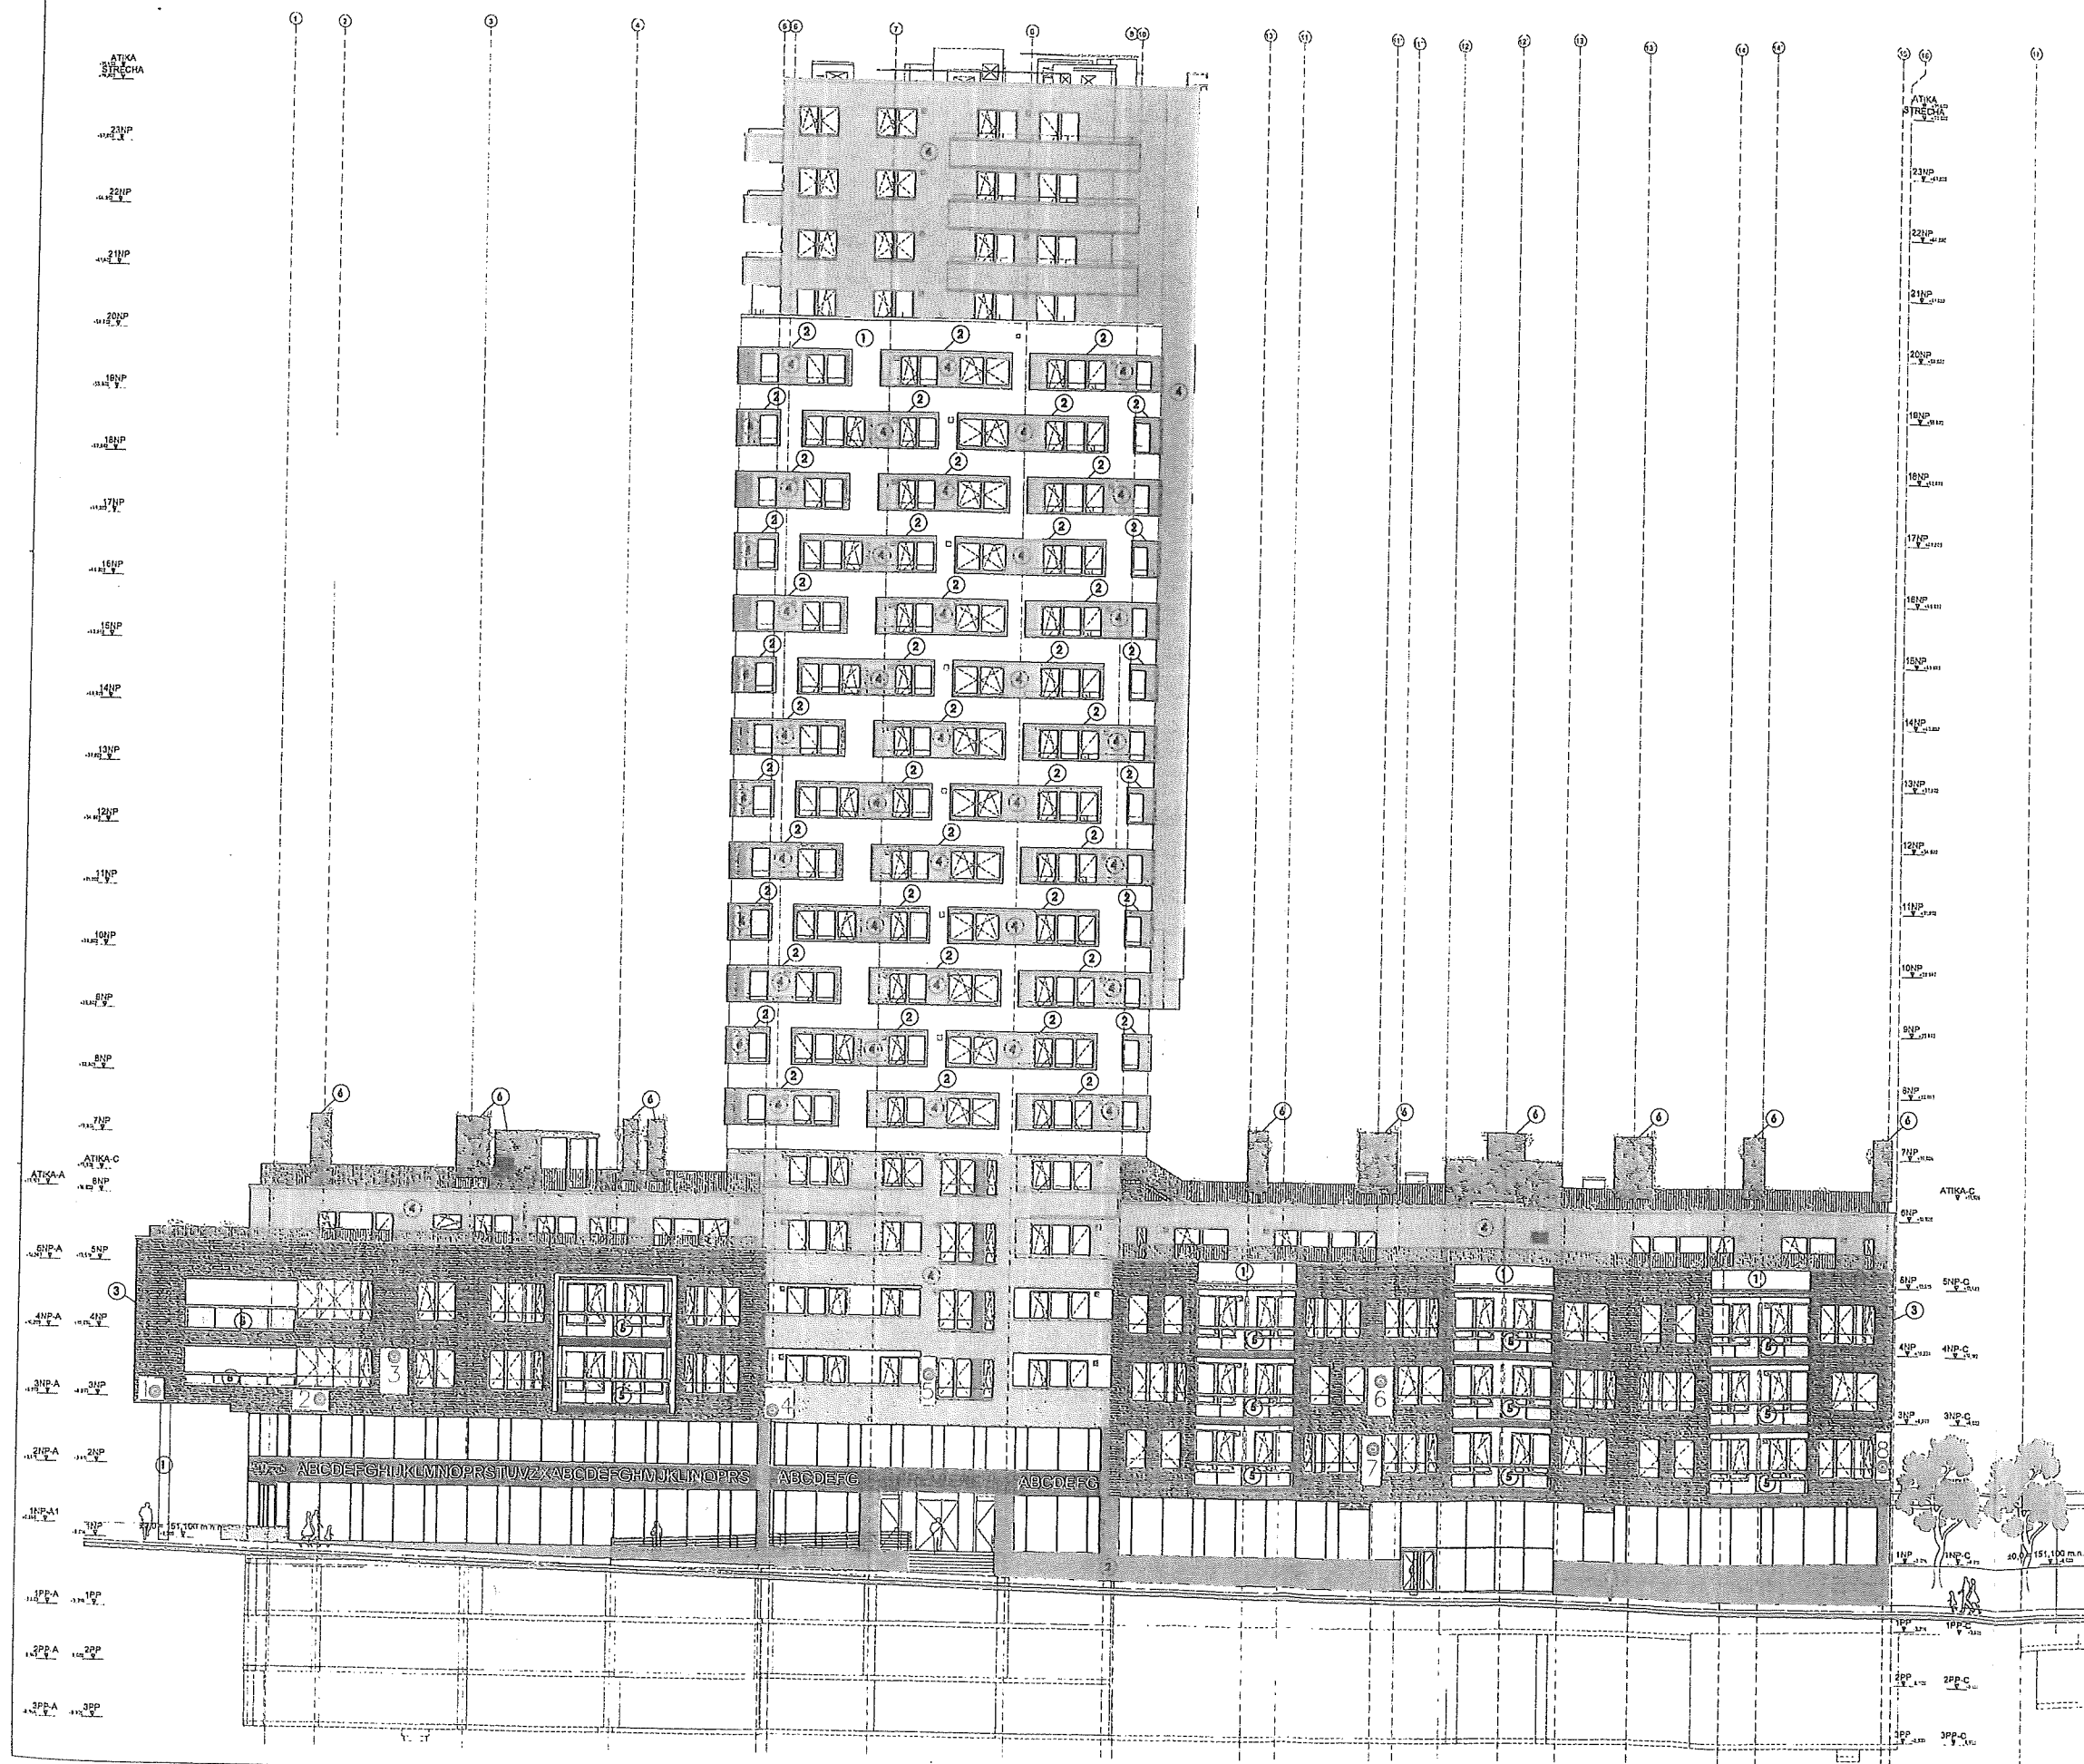

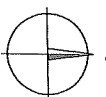

7550/4

^d
7550/3

^θ
7549/16

^d
7539

^d 7550/3

^θ
7549/6

^d
7560/2

7559

^θ
7535/15

^θ
7535/8

7560/1

detail "A"

№ 21714/1
Сансовá ulice

detail "A"

$$\frac{d}{7560/2}$$

7535/15 d

$$7535\frac{5}{8}$$

21714/1
Šancová ulica