


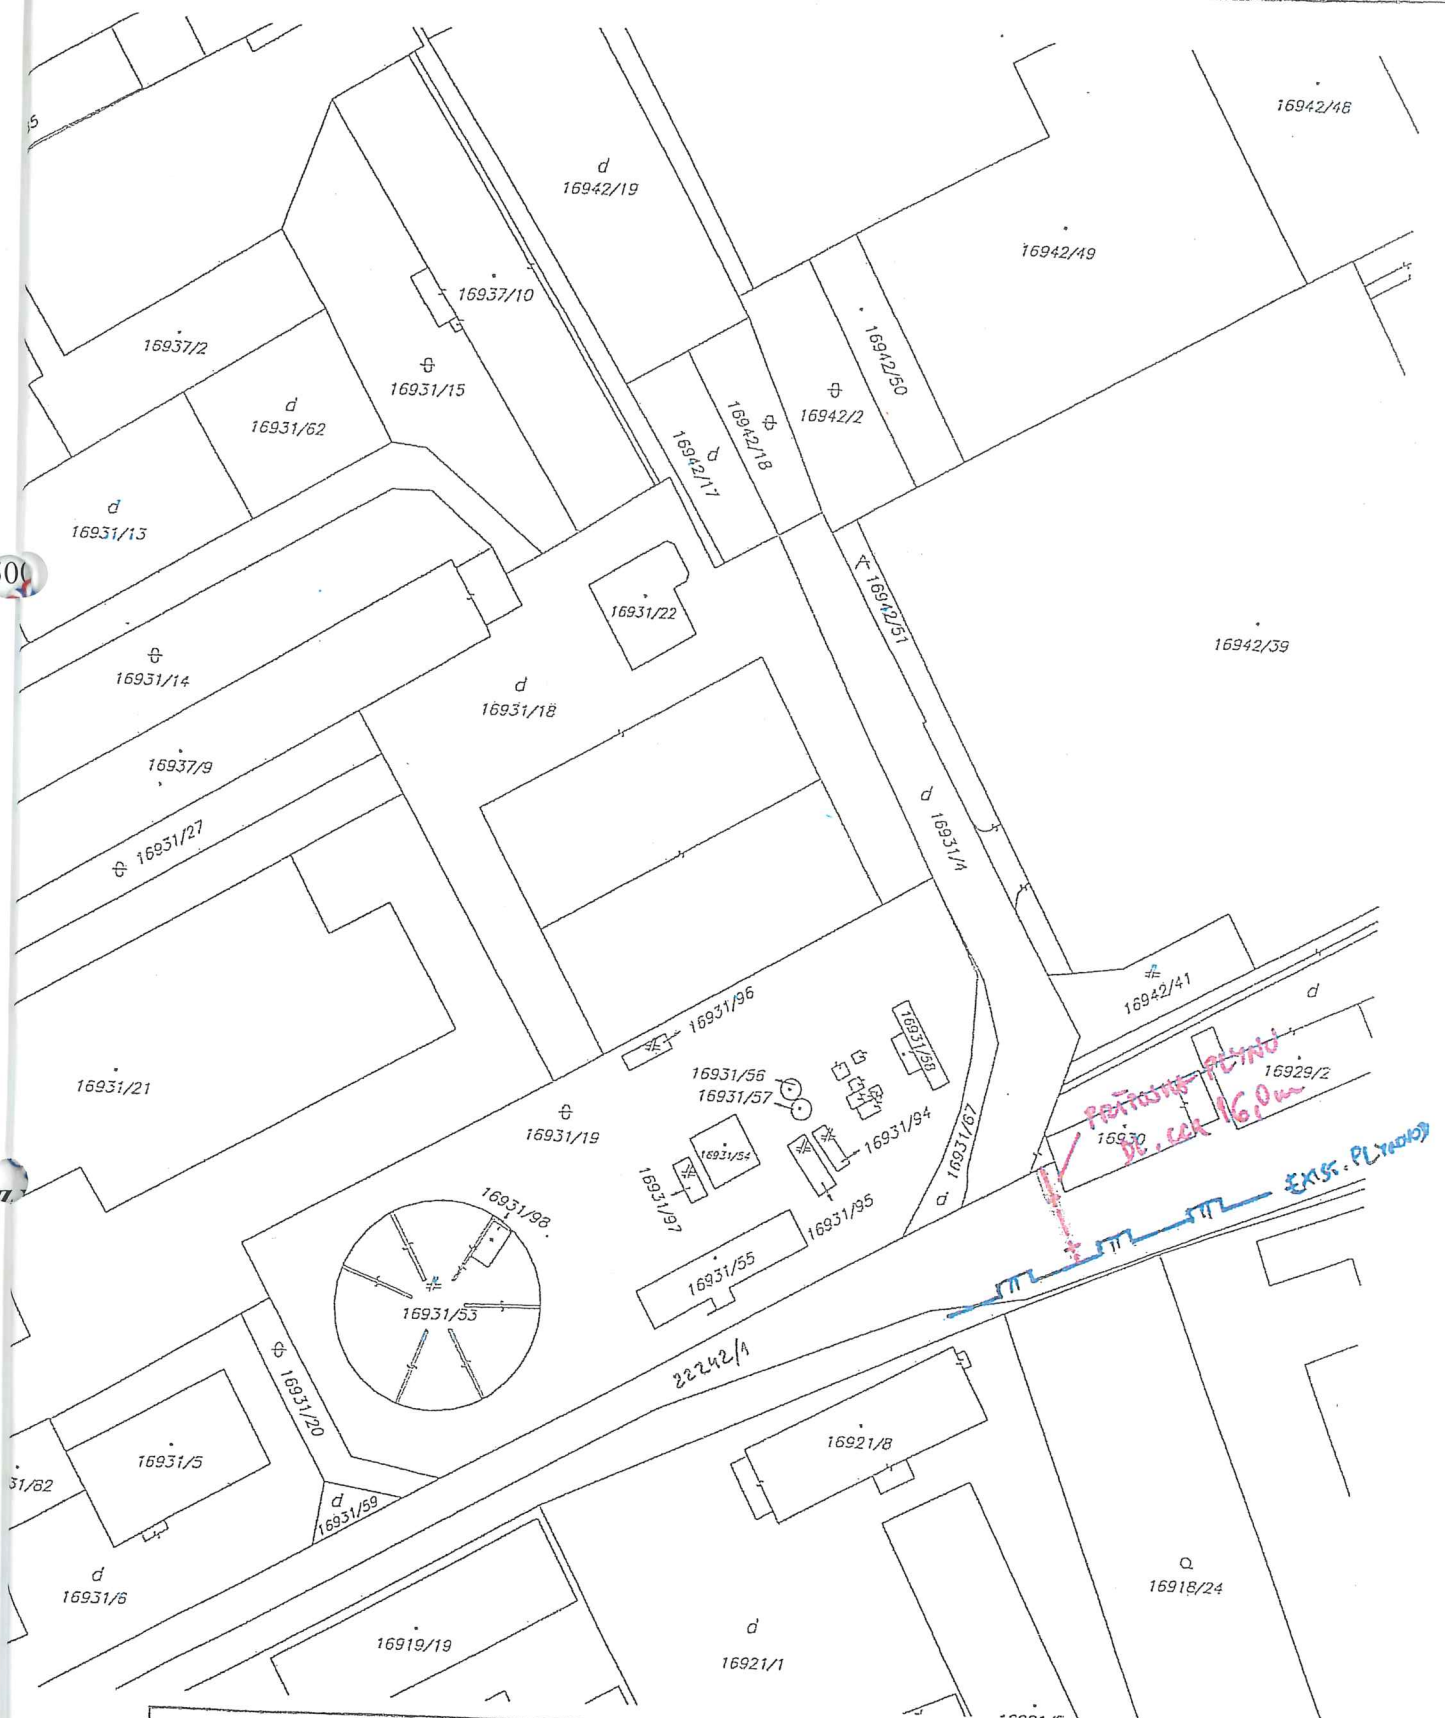

Okresný úrad Bratislava katastrálny odbor	Okres	Bratislava II	Obec	BA—m.č. RUŽINOV	Kať. územie	Trnávka
	Číslo zákazky	K1—16273/2018	Vektorová mapa		Mierka	1 : 1000
	KÓPIA KATASTRÁLNEJ MAPY na porcelu: —					
Vyhotožil Dňa 05.09.2018 Meno Silvester Široký						
Spoplatnené v zmysle zákona č. 143/1936 Z.z. Pečiatka & podpis						