


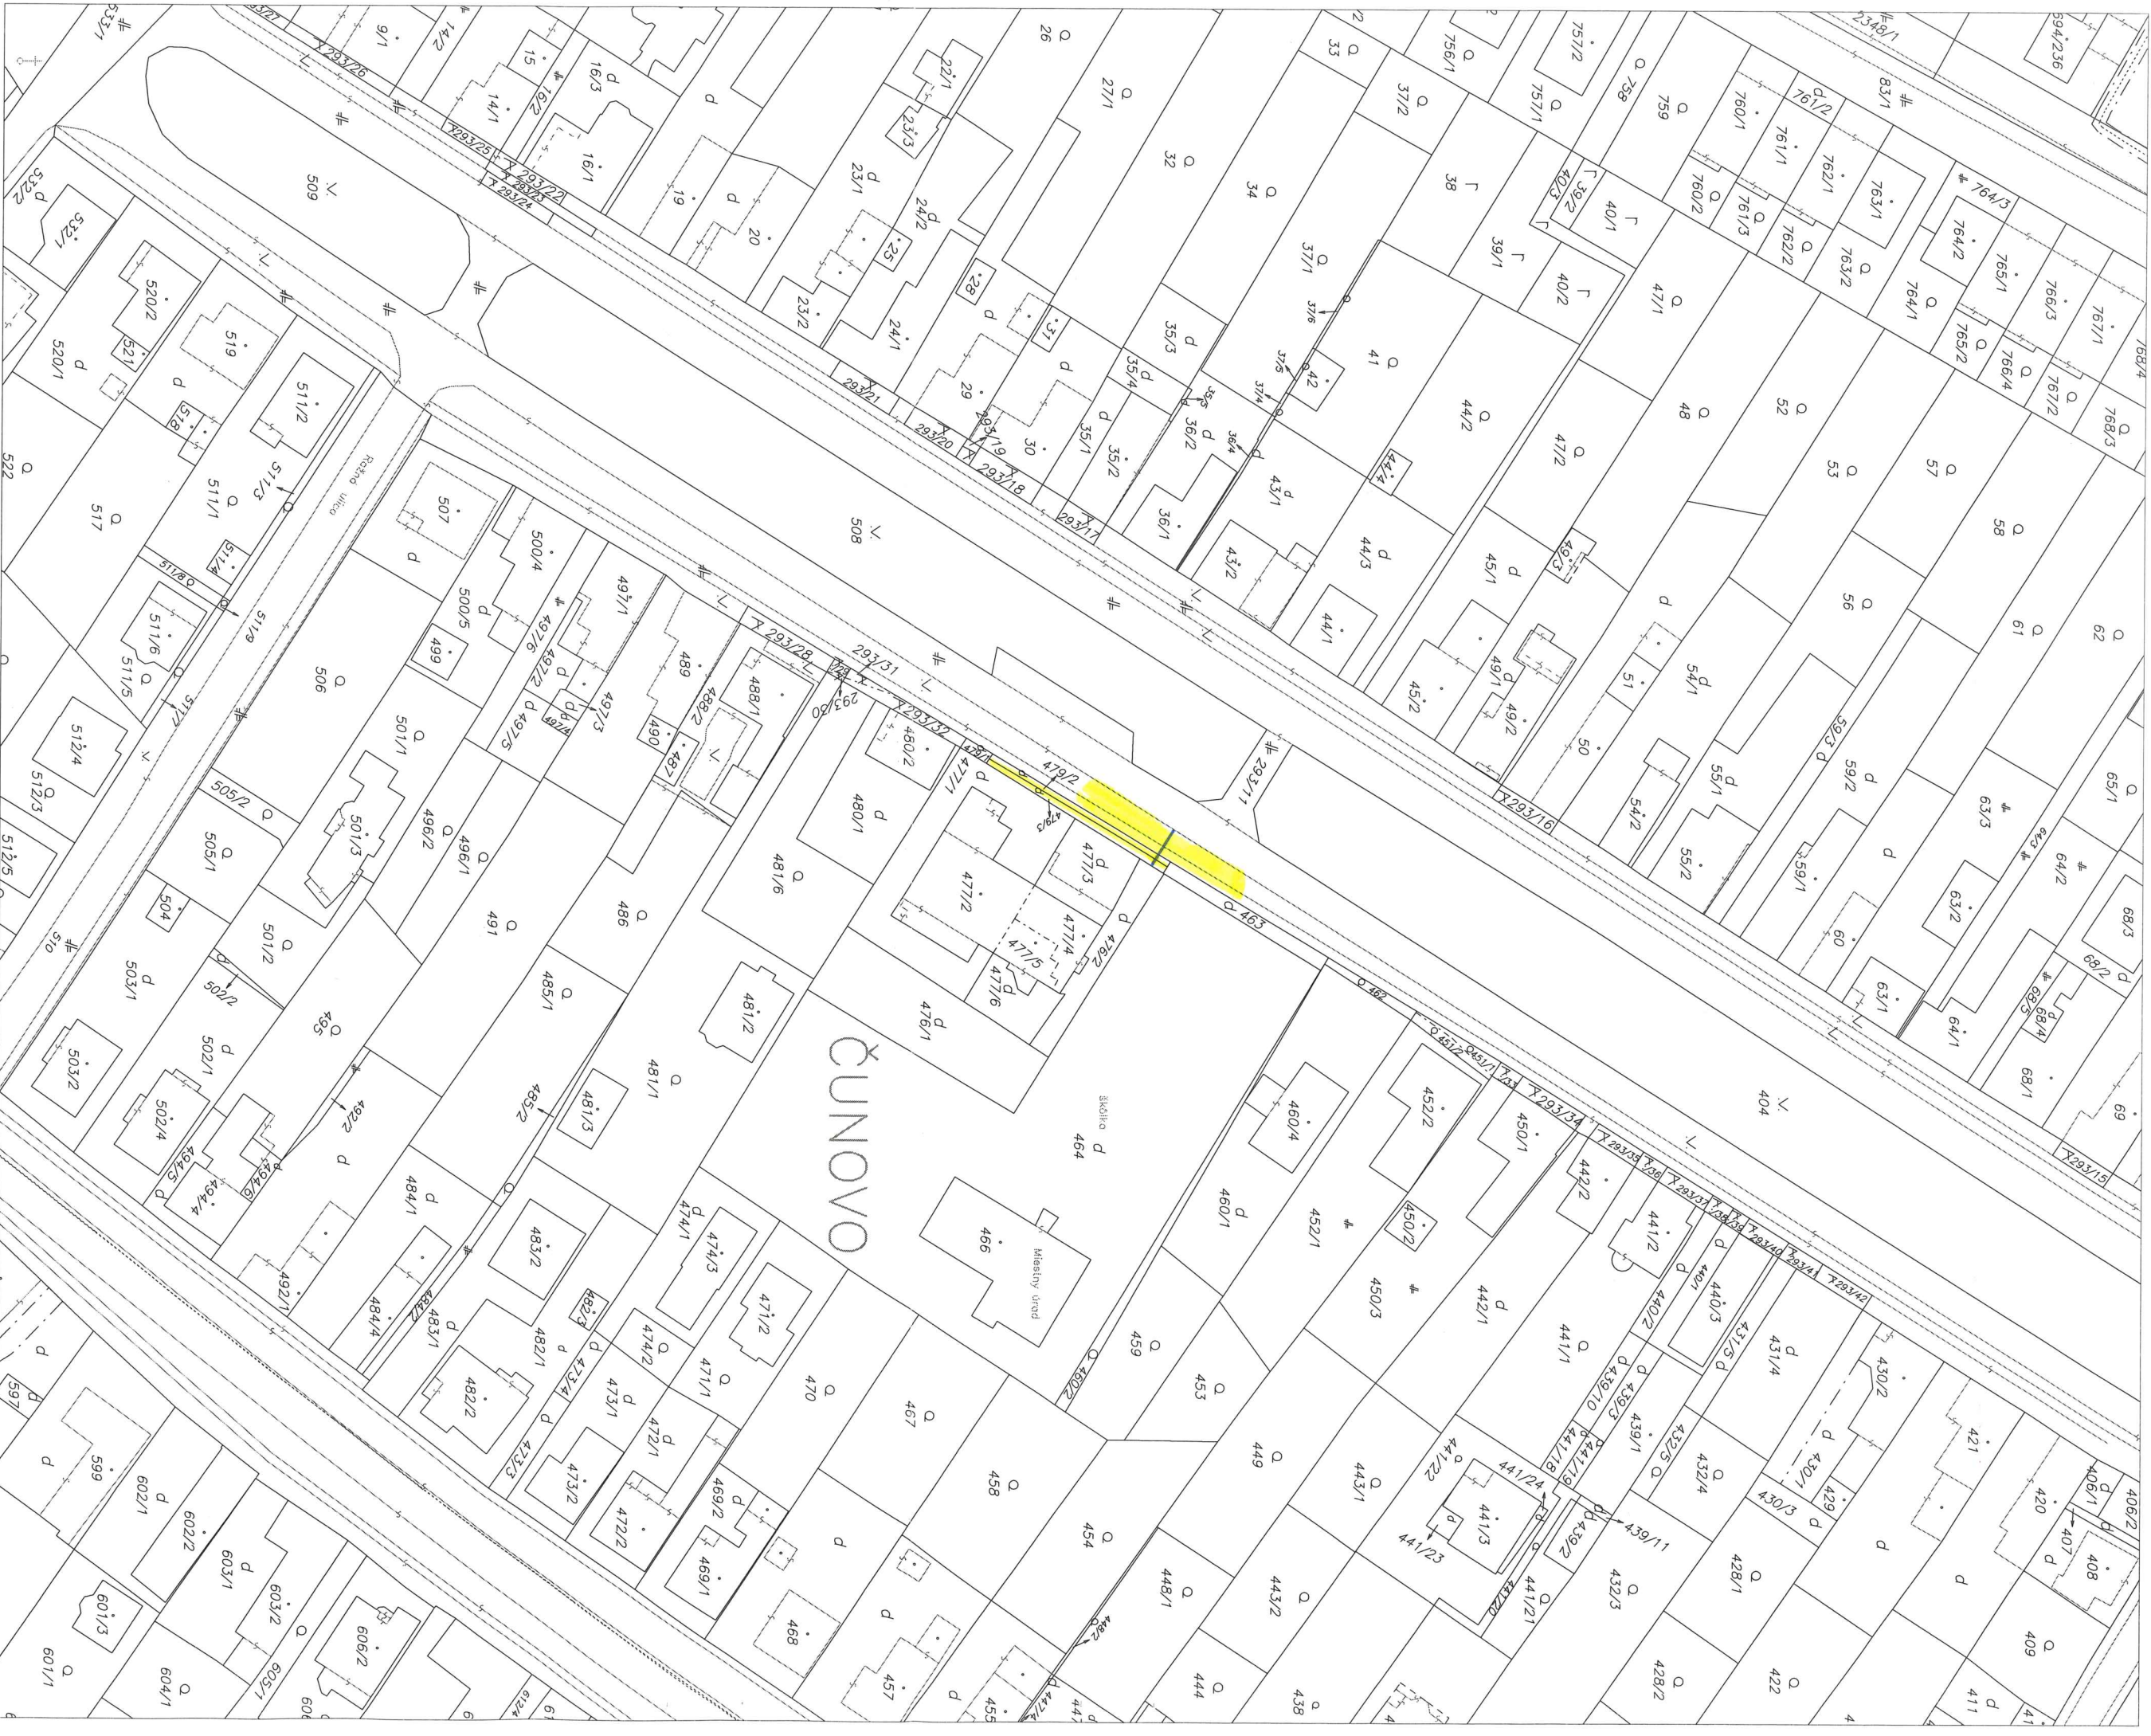

TRASA VODOVODNEJ PRÍPOJKY
— 8,3 ml

Okresný úrad Bratislava katastrálny odbor		Okres Bratislava V	Obec BA-m.č. ČUNOVO	Kat. územie Čunovo
Číslo záznamy K1-4113/20		Vektorová mapa		
KÓPIA KATASTRÁLNEJ MAPY na parcelu:				
Dňa 04.06.2020	Meno Mgr. Adam Polák	Spločnené v zmysle zákonu č. 145/1995 Z.z.		



Pečiatka a podpis