


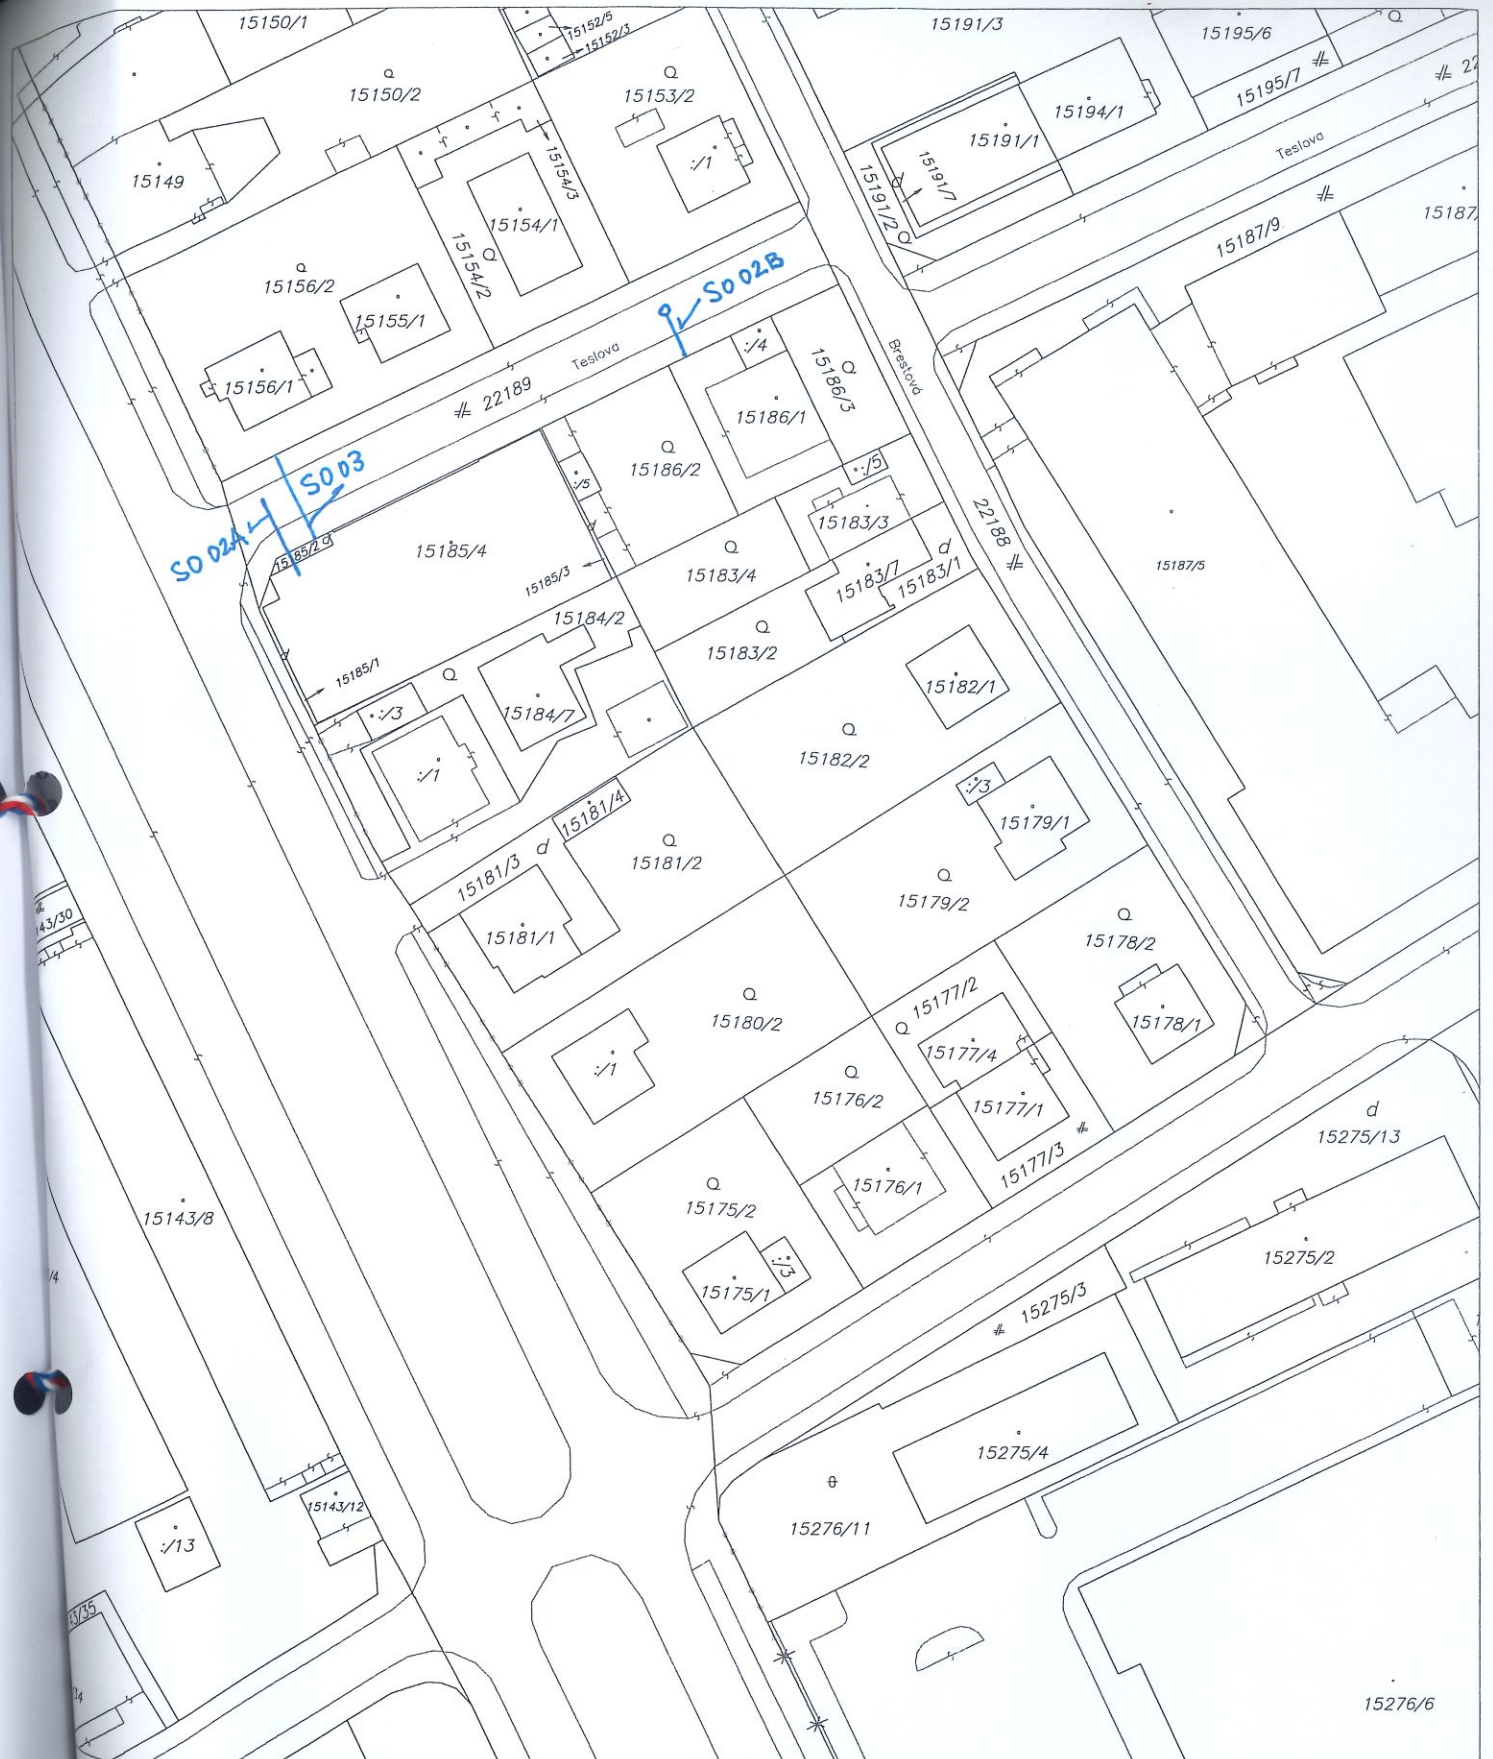

Okresný úrad Bratislava katastrálny odbor	Okres Bratislava II	Obec BA-m.č. RUŽINOV	Kat. územie Ružinov, Nivy
	Číslo zákazky K1-1552/20	Vektorová mapa	Mierka 1 : 1000
KÓPIA KATASTRÁLNEJ MAPY na parcelu:			
Vyhotožil		 Spoplatnené v zmysle zákona č. 145/1996 Z.z.	
Dňa 12.02.2020	Meno Mgr. Adam Polák		
		Pečiatka a podpis	