


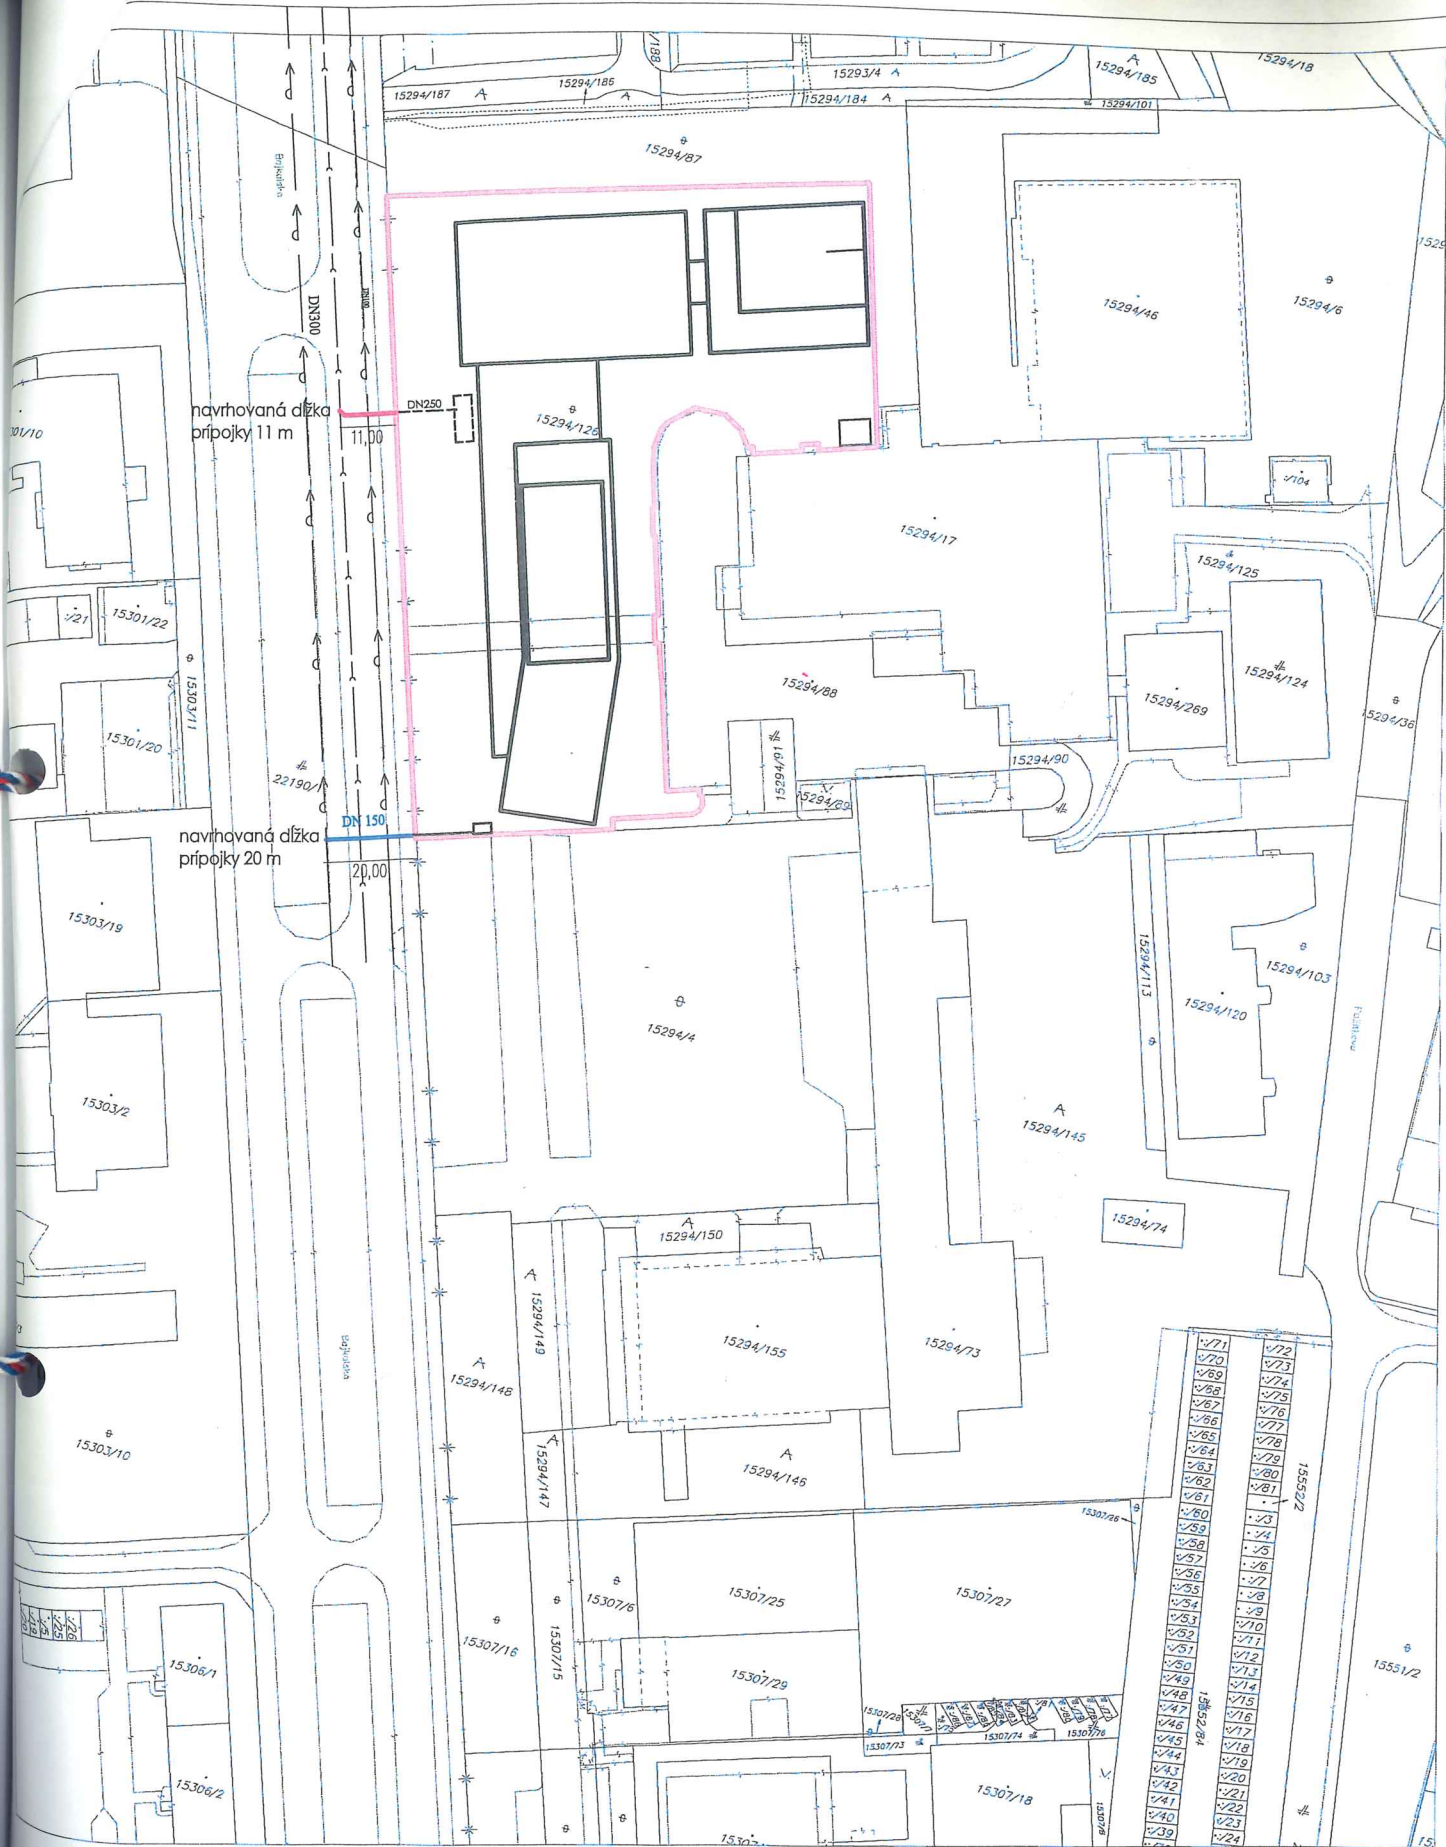

EXISTUJÚCE INŽINIERSKE SIEŤE

kanalizácia podz.
vodovod podz.

NAVRHOVANÉ INŽINIERSKE SIEŤE

pripojka DN250 pripojka kanalizácie-návrh
pripojka DN150 pripojka vody-návrh
hranice pozemku

Okresný úrad Okresný úrad Bratislava, katastrálny odbor katastrálny odbor	Okres Bratislava	Obec BA-m.č. RUŽINOV	Kat. územie Ružinov
	Číslo zákazky 15294/187	Vektorová mpa	Mierka 1 : 1000
KÓPIA KATASTRÁLNEJ MAPY na parcelu:			
Vyhotočil Dňa 13.02.2019		Meno Dolnáková Š.	
Pečiatka a podpis			