

Spoplatnené v zmysle zákona č. 145/1995 Z.z.

Geometrický plán je podkladom na právne úkony, keď údaje doterajšieho stavu výkazu výmer sú zhodné s údajmi platných výpisov z katastra nehnuteľností

Vyhotovitel JUMI s.r.o. Medzilaborecká 27 Bratislava 82101 IČO: 35931469		Kraj <i>Bratislavský</i>	Okres <i>Bratislava IV</i>	Obec <i>Bratislava-Karlova Ves</i>
		Kat. územie <i>Karlova Ves</i>	Číslo plánu <i>232.3/2019</i>	Mapový list č <i>Stupava 0-9/31, 33</i>
GEOMETRICKÝ PLÁN				
<i>na vyznačenie vecného bremena na priznanie práva uloženia inžinierskych sietí na parcele reg.E-KN parc.č.22338.</i>				
Vyhotovil		Autorizačne overil		Úradne overil
Dňa: <i>19.6.2020</i>	Meno: <i>Ing. Peter Oravec</i>	Dňa: <i>19.6.2020</i>	Meno: <i>Ing. Ivan Mišík</i>	Meno: <i>Ing. Marián Pruska</i>
Nové hranice boli v prírode označené inžinierskou sieťou, ochranným pásmom		Náležitostami a presnosťou zodpovedá predpisom		Dňa: <i>13.7.2020</i>
Záznam podrobného merania (meračský náčrt) č. 5033		Pečiatka a podpis		Číslo: <i>G1-1346/2020</i>
Súradnice bodov označených číslami a ostatné meračské údaje sú uložené vo všeobecnej dokumentácii		Pečiatka a podpis		Úradne overené podľa § 9 zákona NR SR č. 215/1995 Z.z. o geodézii a kartografii

VÝKAZ VÝMER


Doterajší stav										Zmeny										Nový stav			
pžkn. vložky		Číslo				Druh pozemku	Diel číslo	k parcele číslo	m ²	od parcely číslo	m ²	Číslo parcely	Výmera		Druh pozemku	Vlastník, (inđ opráv. osoba) adresa, (sídlo)							
		LV	PK	KN-E	KN-C								ha	m ²			ha	m ²					
4971		22338			ost.pl.	1	0010	1	0010	3	(22338	1	0010	ost.pl.	Doterajší								
						2		22338		13													
						3		22338		1													
						4		22338		232													
						5		22338		15													

Spolu:																							
						1	0010	1	0010	264													
Stav podľa registra C KN																							
					zast.pl.		8366	535/1			535/1	8366	zast.pl.	Doterajší									
					zast.pl.		2142	668/17			668/17	2142	zast.pl.	detto									
					zast.pl.		978	671			671	978	zast.pl.	detto									
					zast.pl.		5373	839/3			839/3	5373	zast.pl.	detto									
					ost.pl.		3	839/9			839/9	3	ost.pl.	detto									

Spolu:																							
						1	6862					1	6862										

Poznámka: Zriaďuje sa vecné bremeno na priznanie práva uloženia inžinierskych sietí (podzemné elektrické vedenie) a vecné bremeno ochranného pásma na parcele reg.E-KN p.č.22338 vo vyznačenom rozsahu v prospech Západoslovenská distribučná, a.s., Čulenová 6, Bratislava.
 Výmera dielov ochranného pásma č.6,7 je po zaokrúhlení menšia ako 1m², preto sa vo výkaze výmer neuvedzajú.
 Legenda: kód spôsobu využívania 22 Pozemok, na ktorom je postavená inžinierska stavba – cestná, miestna a účelová komunikácia, lesná cesta, poľná cesta, ...
 34 Pozemok, na ktorom je manipulačná a skladová plocha, objekt a stavba slúžiaca lesnému hospodárstvu

Detail "A"

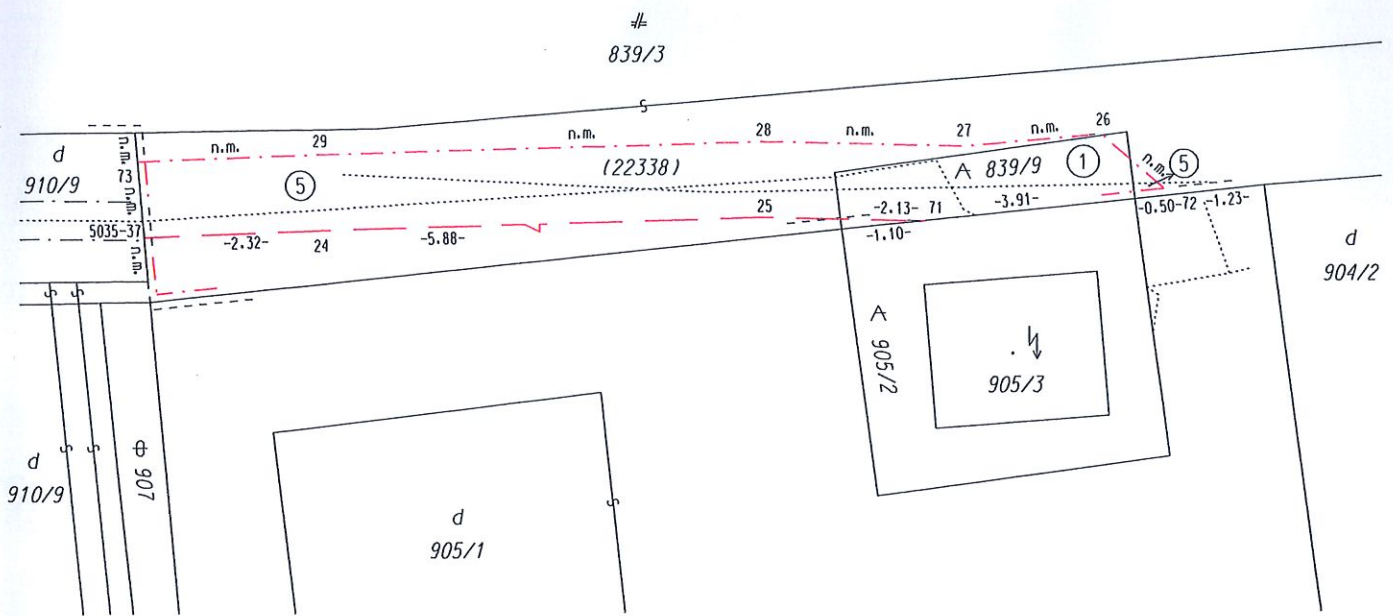

II
672/21

§
677

676

Q
675

⊕
535/24

-1.21- -1.21-
75 5034 74 n.m.

-6.76- n.m.
n.m.

-0.43- 52 51
2 1 2




53 54 3 2 1 2 3
n.m. 76 n.m. 70




-14.40- n.m.



50

n.m. 4
-9.09- n.m. 69

669/1

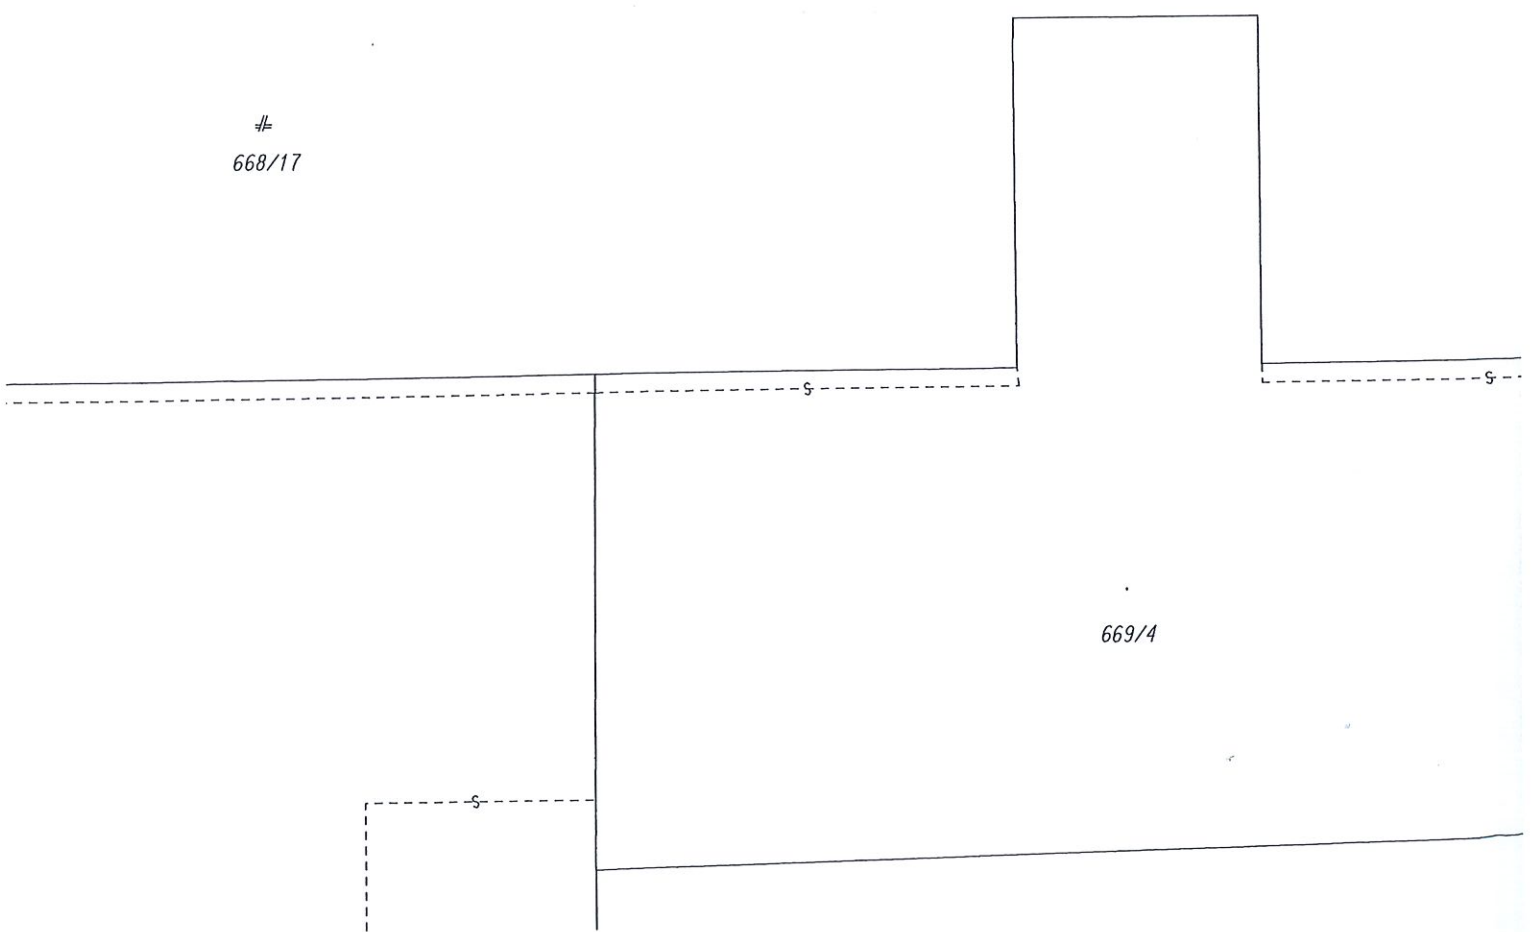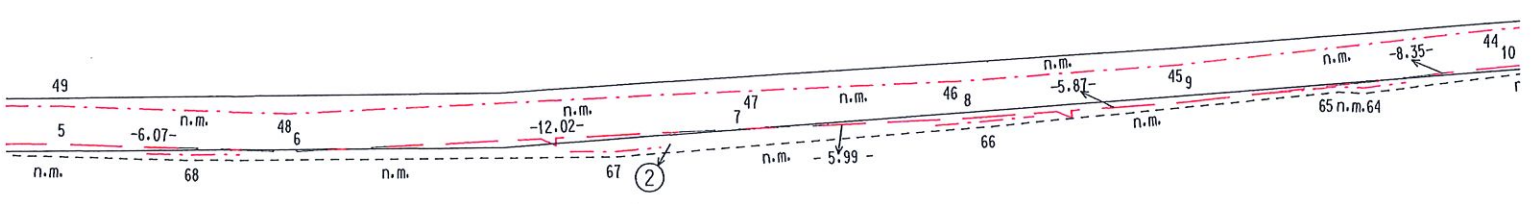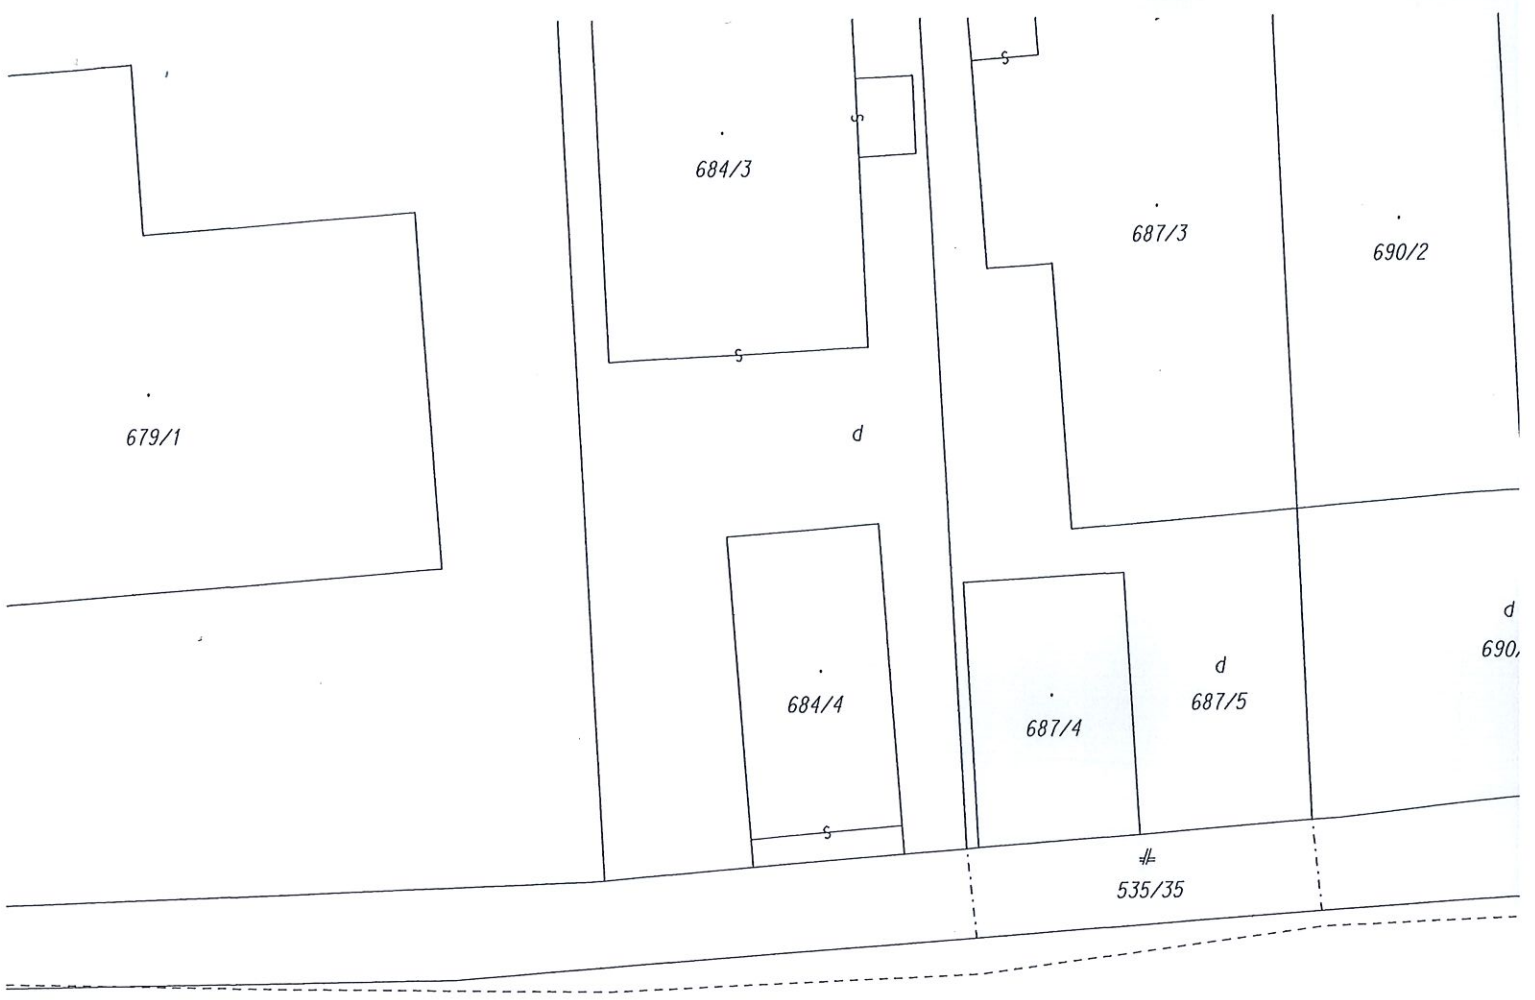

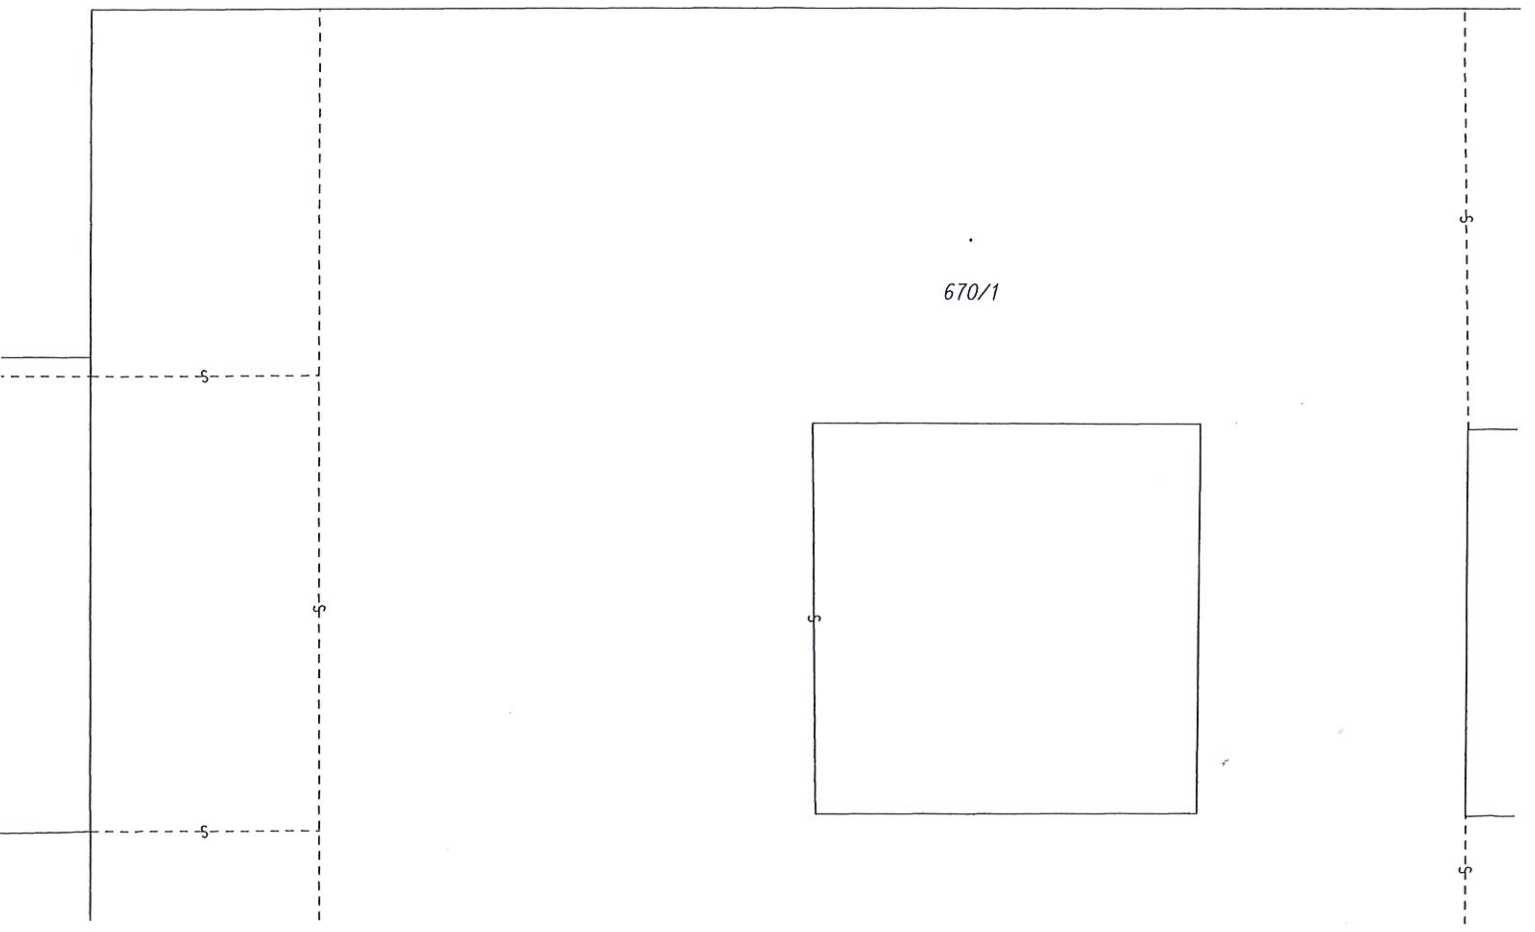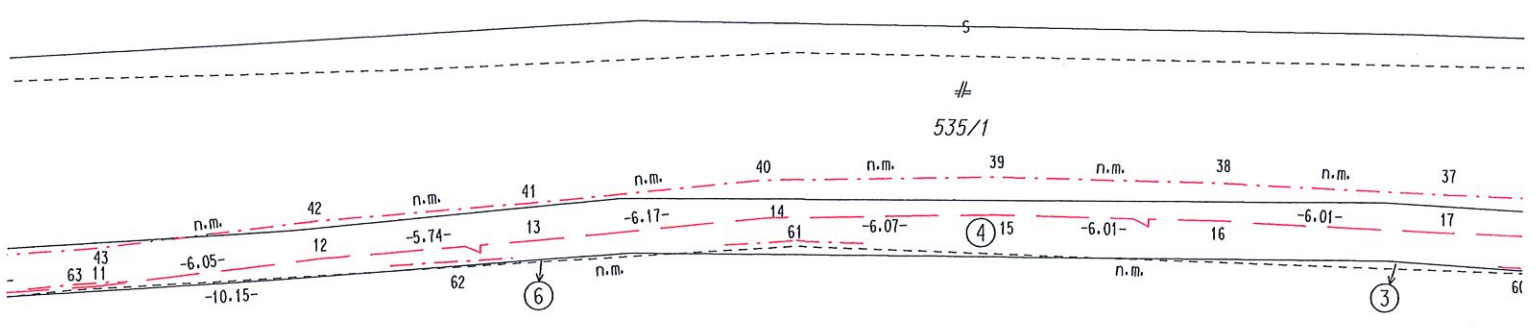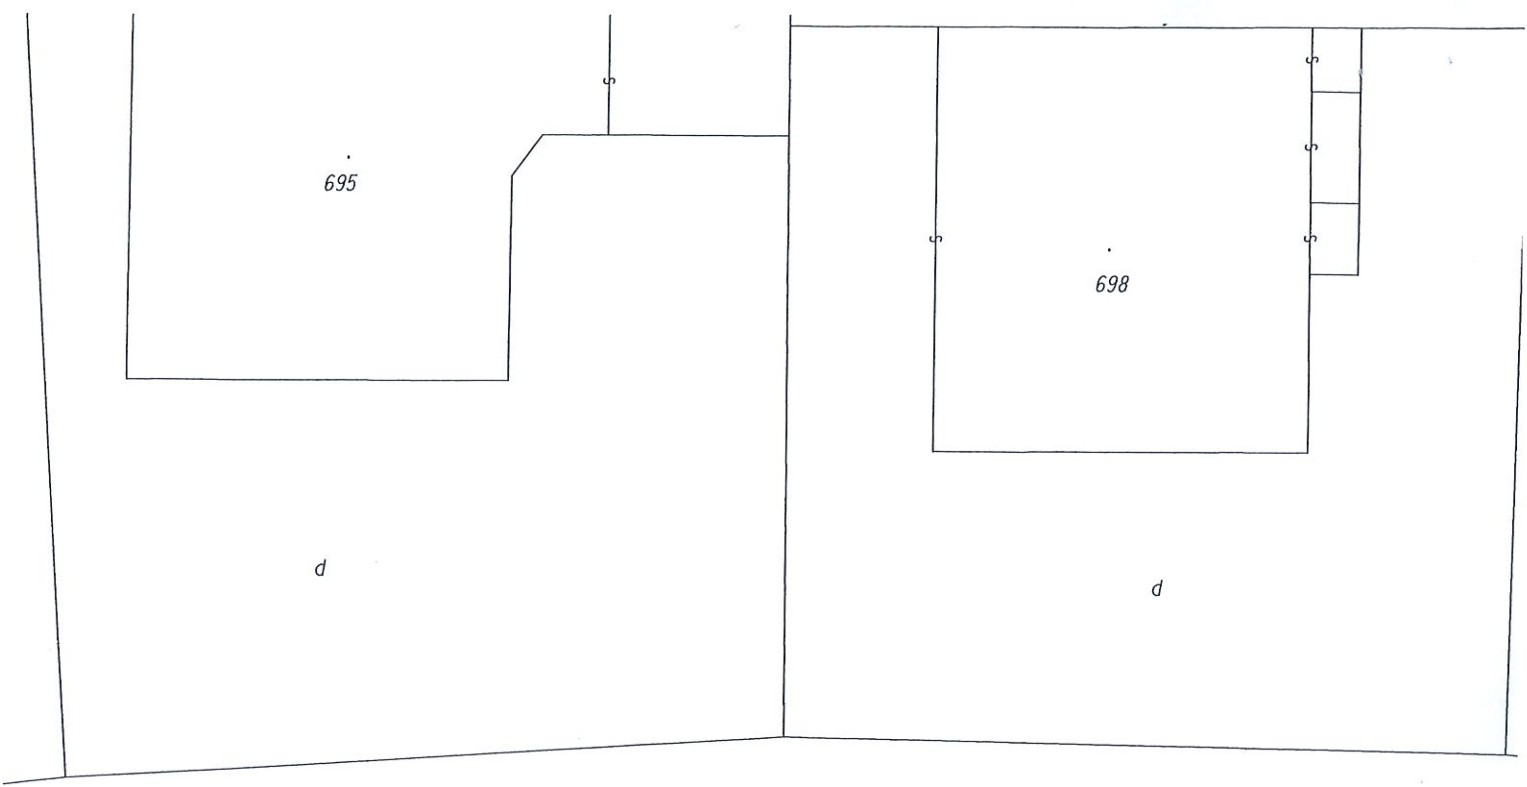

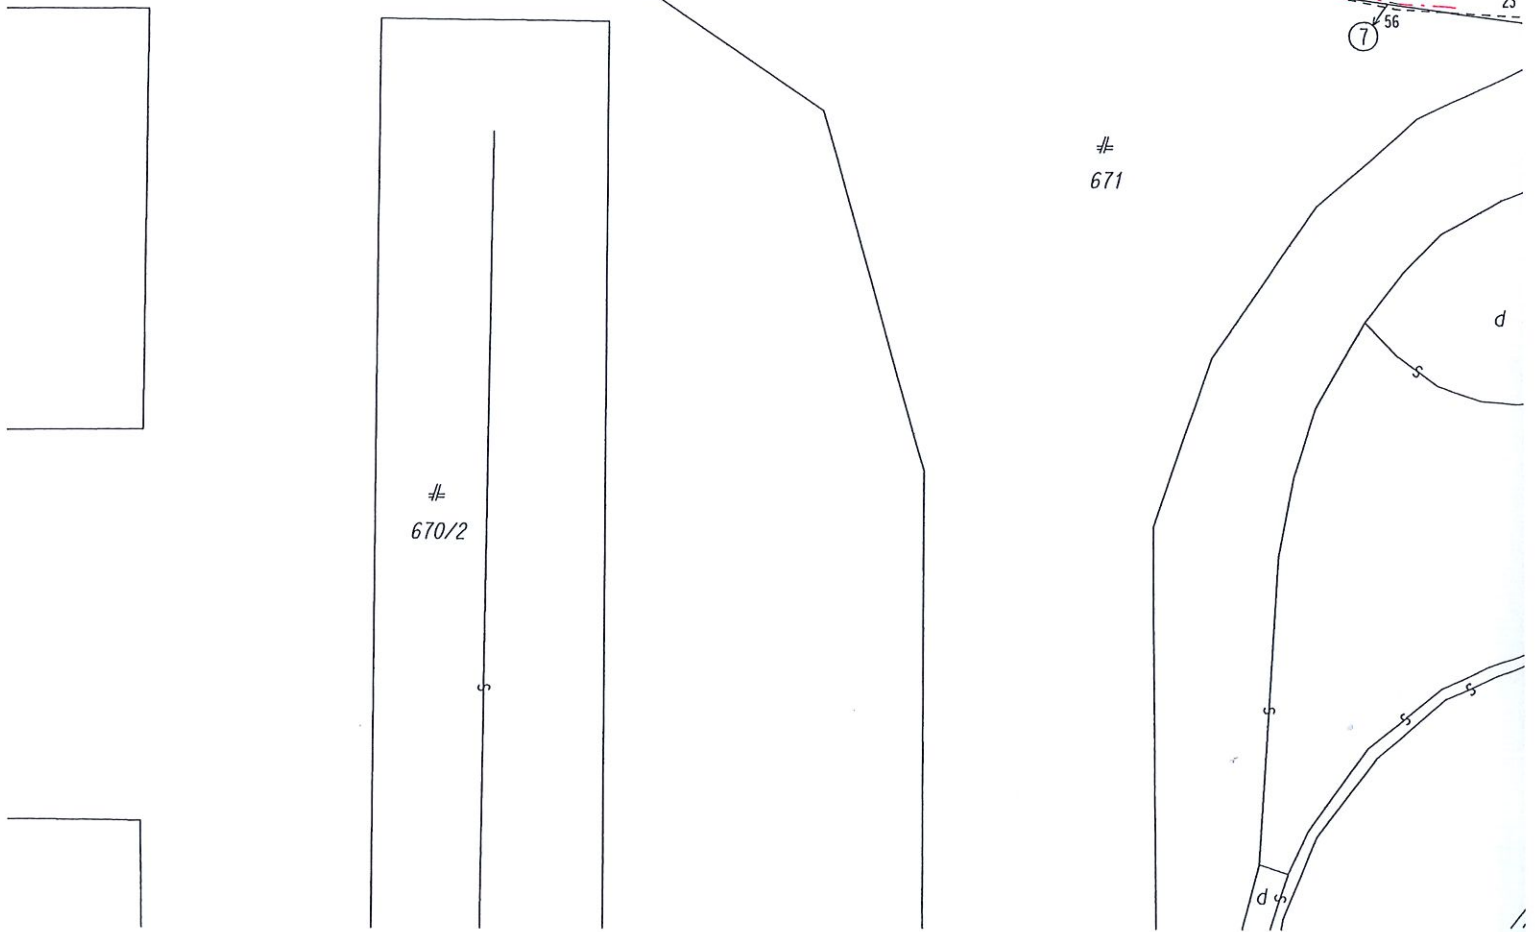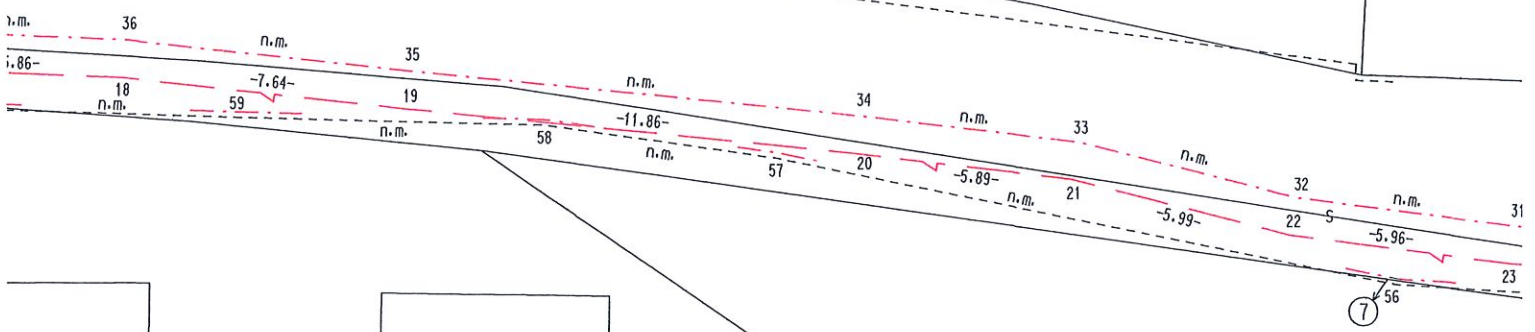

713/1

713/2

§
716/1

⋈ 716/4


⊙
720/1

⊙ 725/1

⊙
12

(22338)

m. 30
1.00
n.m. 5035-30
m. 55 n.m.

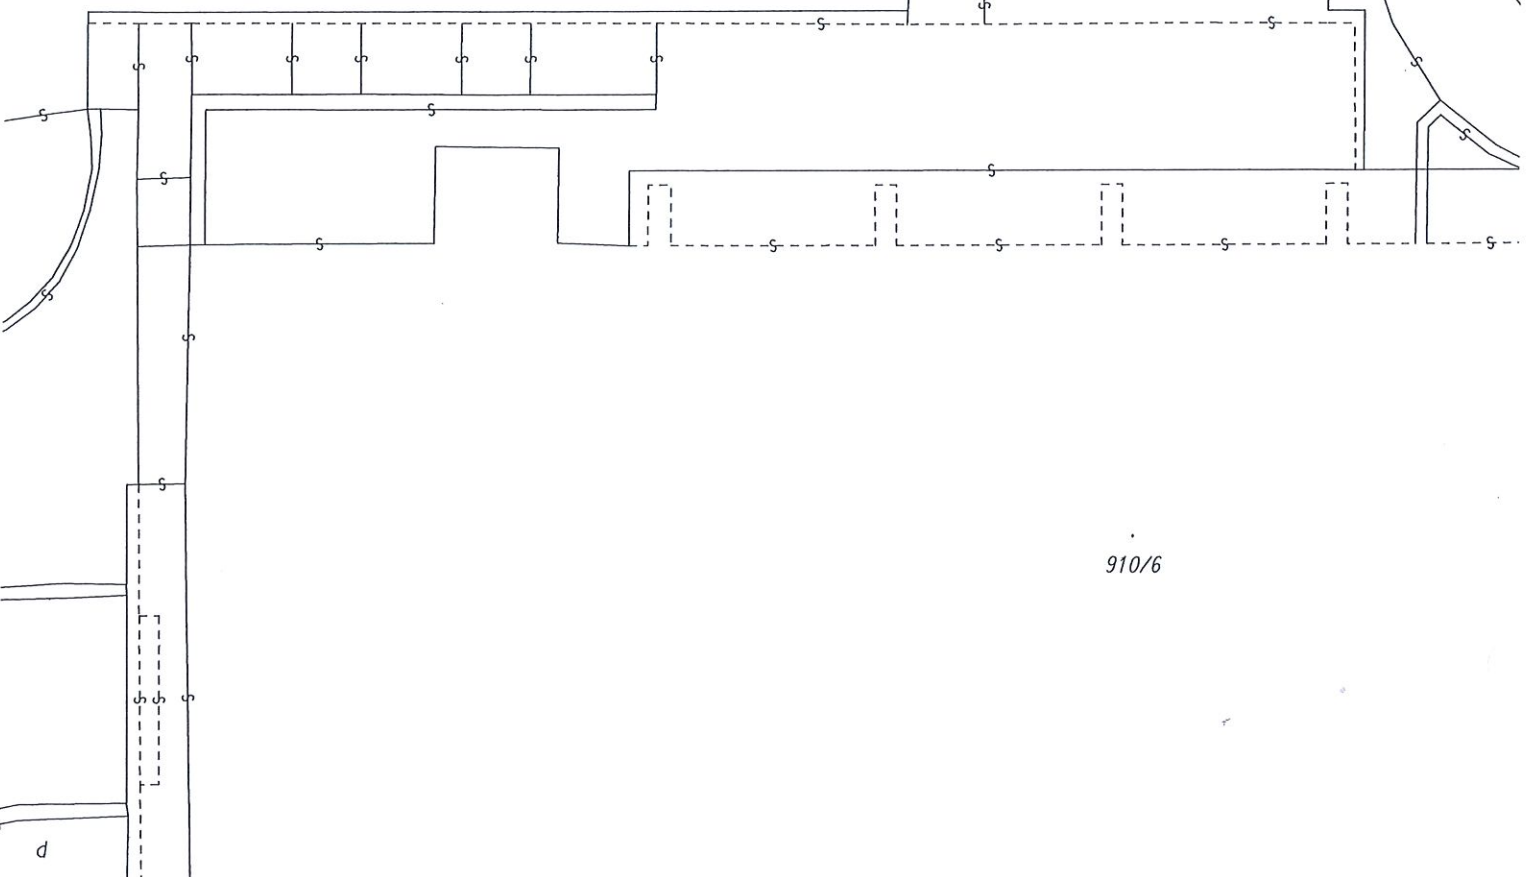

910/6

d

Q
727/5

d
724/1

727/9

⊕
727/7

727/10

⊙ 727/6
⊕ 839/8

Liščie údolie

839/3


49


5

.m.

d
910/9

910/7

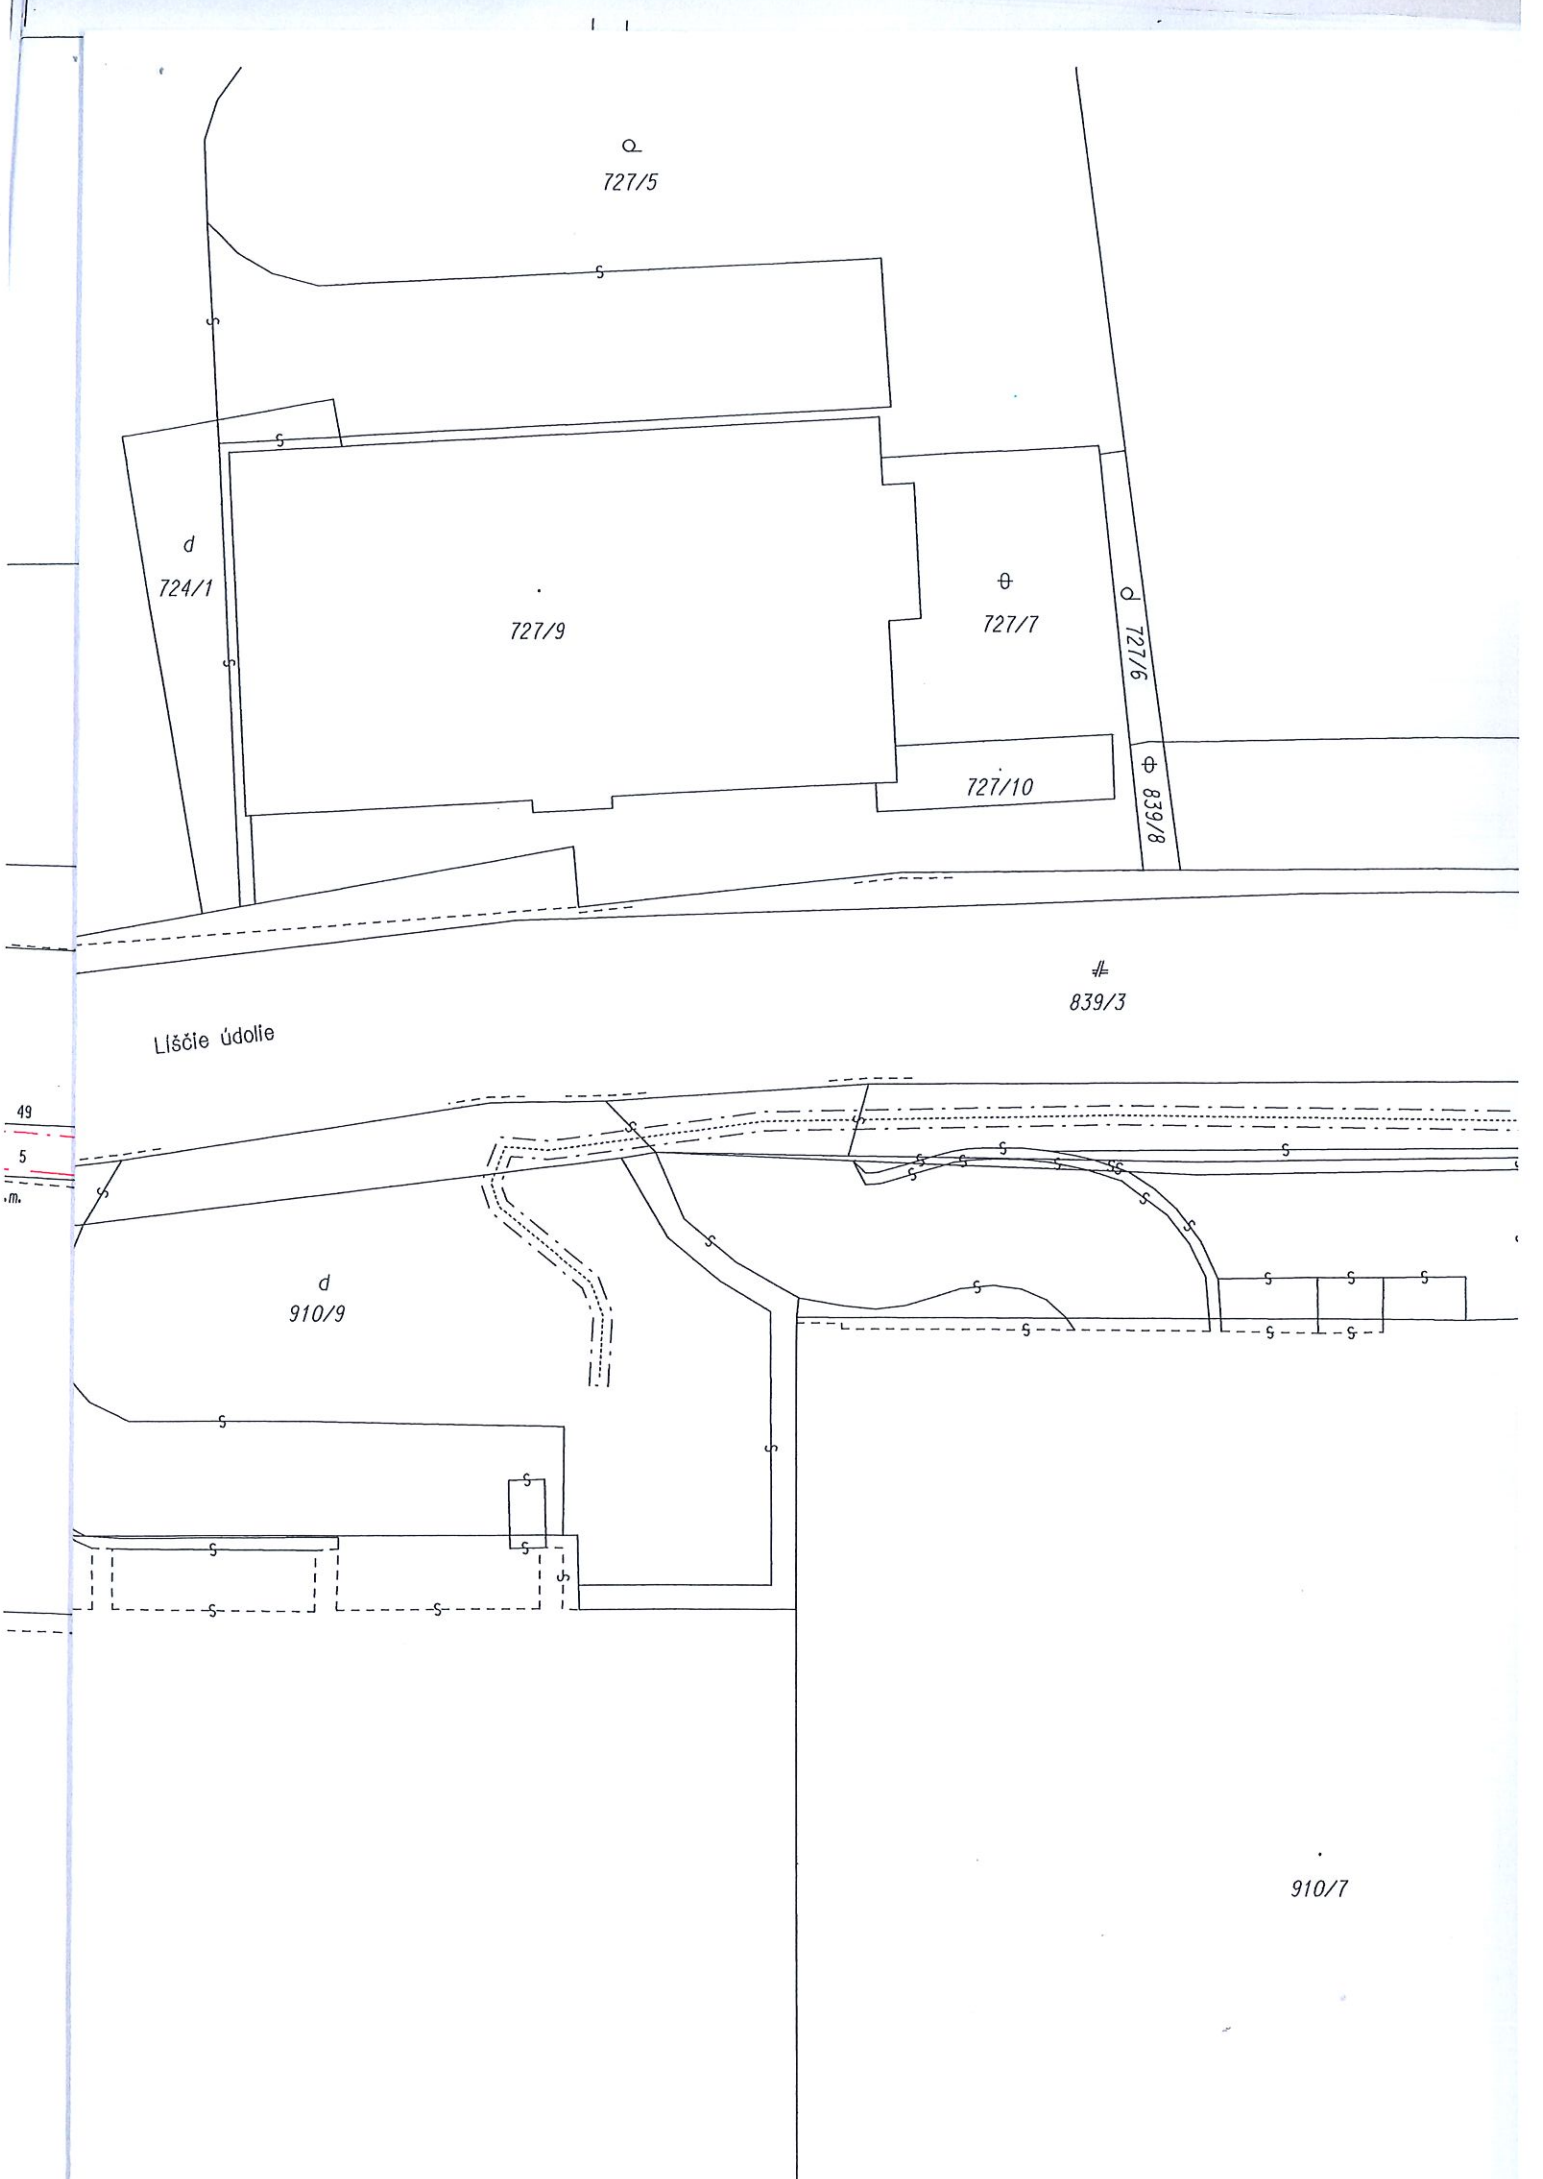

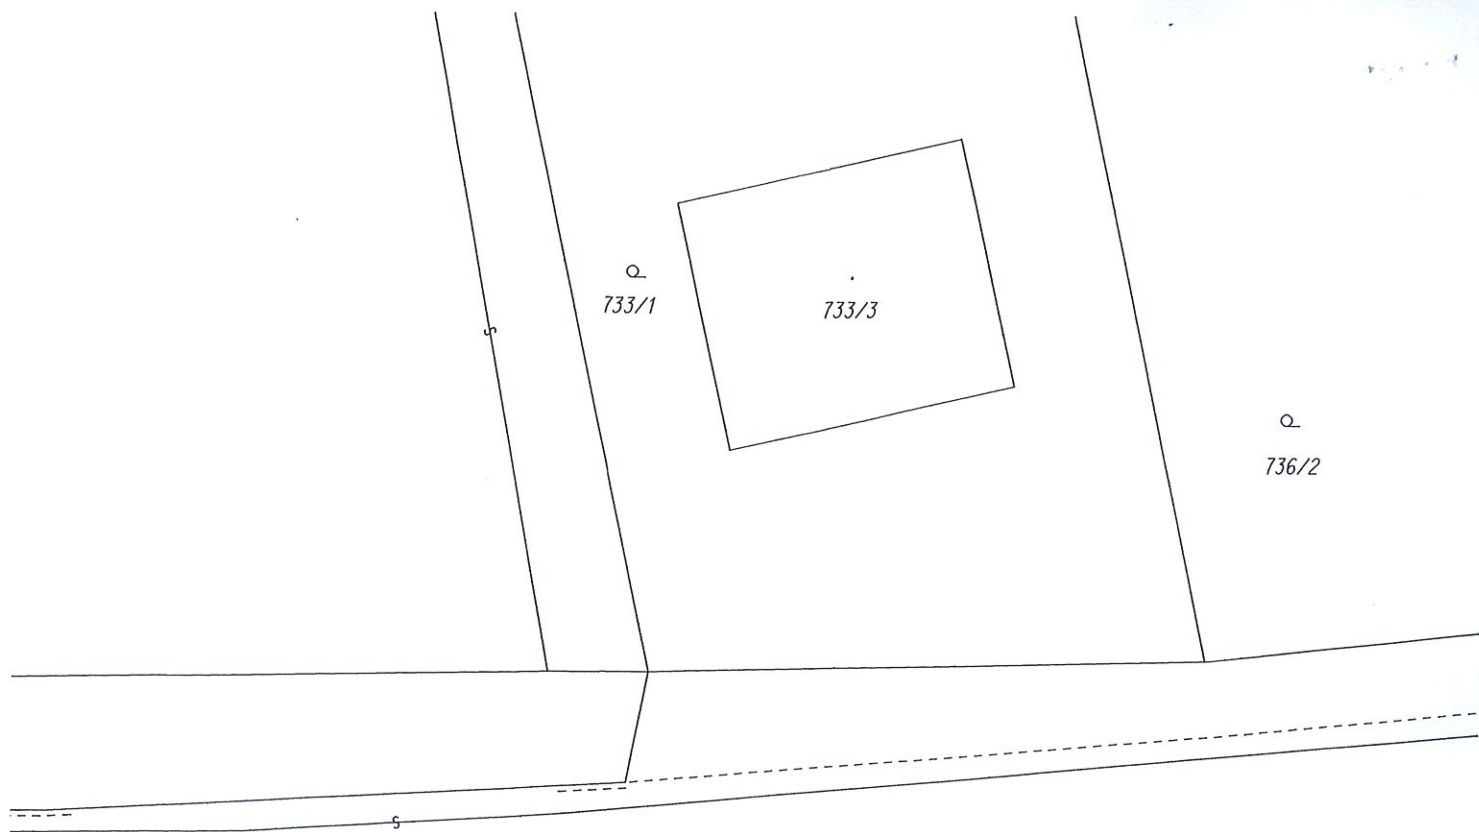

Detail "A"

