


Demantáz VUIS  
 Prípadne exist. zmlúva a vkladné  
 na reducie dr. novoj SZ

d  
 2928/1

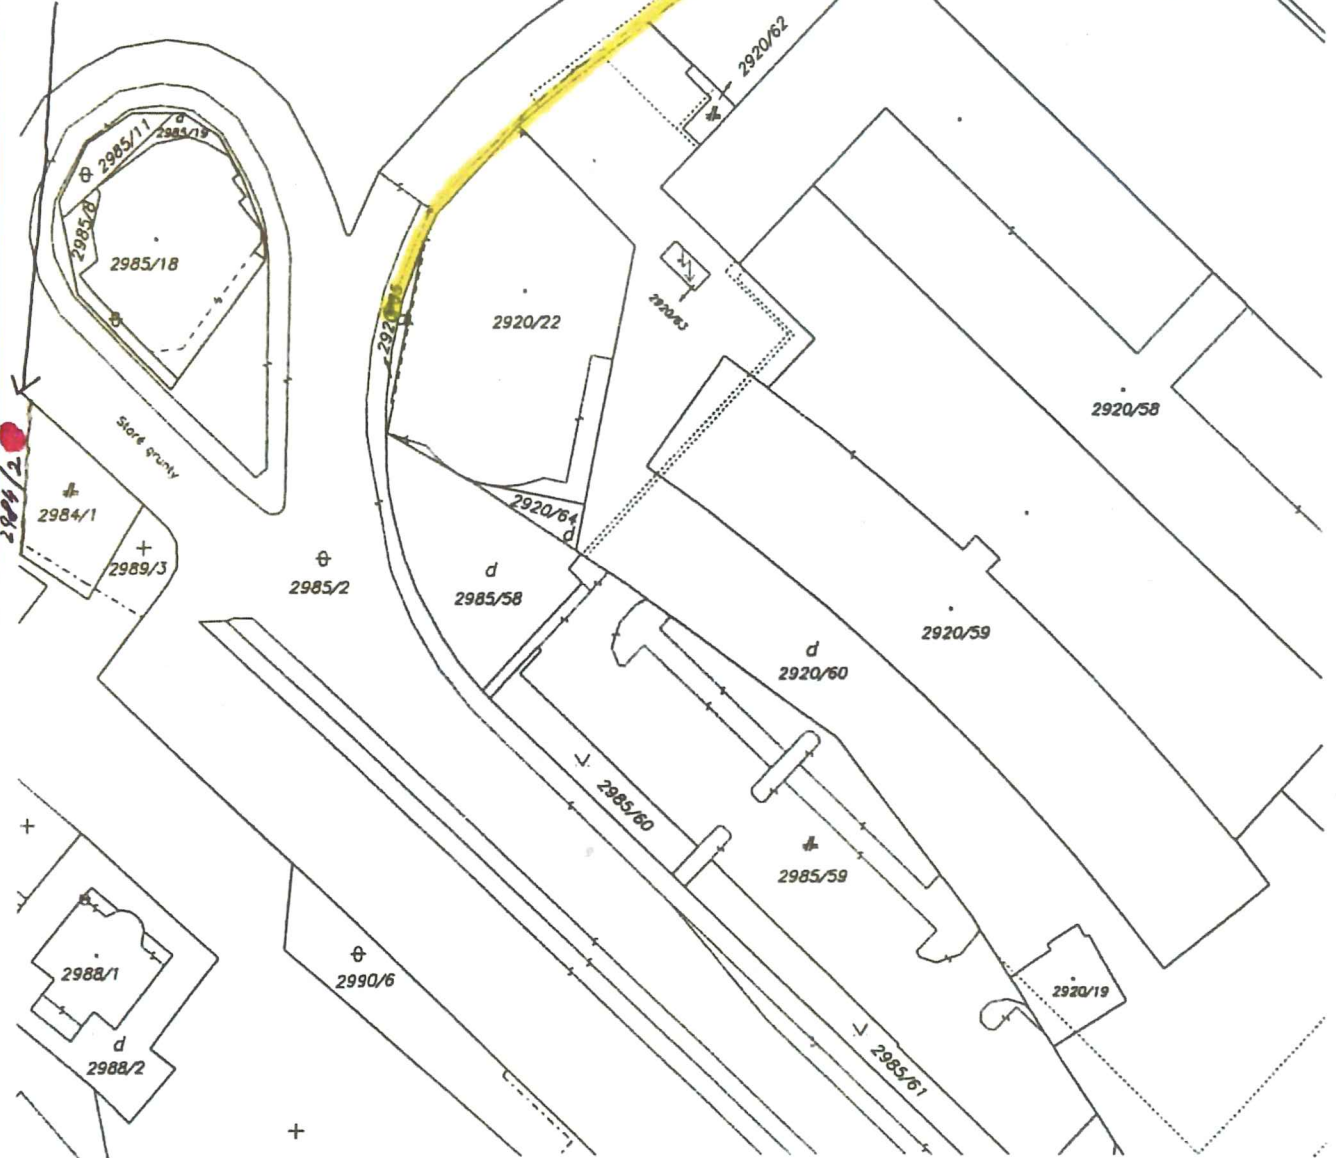

Okresný úrad Bratislava katastrálny odbor	Okres Bratislava IV	Obec BA-m.č. KARLOVA VES	Kat. územie Karlova Ves
	Číslo zákazky K7-7647/2019	Vektorová mapa	Mierka 1 : 1000
<b>KÓPIA KATASTRÁLNEJ MAPY</b>			
na parcelu: --			
Vyhotočil			
Dňa 02.07.2019	Meno Mgr. Marianna Kontilová		