

Spoplatnené v zmysle  
zákona č. 145/1995 Z.z.

Geometrický plán je podkladom na právne úkony, keď údaje doterajšieho stavu výkazu výmer sú zhodné s údajmi platných výpisov z katastra nehnuteľností

Vyhoviteľ <b>Zameranie, s.r.o.</b> Uhorková 12 82109 Bratislava zameranie@zameranie.sk IČO: 45633576	Kraj Bratislavský	Okres Bratislava II	Obec BA – m. č. Podunajské Biskupice
	Kat. územie Podunajské Biskupice	Číslo plánu 33/2020	Mapový list č. Bratislava 6-1/34
<b>GEOMETRICKÝ PLÁN</b> na vyznačenie vecného bremena na pozemku p.č. 542/3			
Vyhoviteľ		Autorizačne overil	Uradne overil Meno: <b>Ing. Dobroľuba Bendžáková</b>
Dňa: 6.8.2020	Meno: <i>Ing. Ľubica Simonidesová</i>	Dňa: 6.8.2020	Meno: <i>Ing. Ľubica Simonidesová</i>
Nové hranice boli v prírode označené <i>nestabilizované</i>		Dňa: <b>17-08-2020</b> Číslo: <i>G1-1645/2020</i>	
Záznam podrobného merania (meračský náčrt) č. 7039			
Súradnice bodov označených číslami a ostatné meračské údaje sú uložené vo všeobecnej dokumentácii			

## VÝKAZ VÝMER

Doterajší stav			Zmeny					Nový stav							
Číslo			Výmera		Druh pozemku	Diel číslo	k parcele číslo	m <sup>2</sup>	od parcely číslo	m <sup>2</sup>	Číslo parcely	Výmera		Druh pozemku	Vlastník, (iná opráv. osoba) adresa, (sídlo)
parcely			ha	m <sup>2</sup>								ha	m <sup>2</sup>		
PK vožky	PK	KN													
LV															
<i>Stav právny je totožný s registrom C KN</i>															
		542/3	2	6172	zast.pl.	1			542/3	86	542/3	2	6172	zast.pl. 22	Doterajší
		31/3		7854	zast.pl.						31/3		7854	zast.pl. 18	Doterajší
		31/5		12	zast.pl.						31/5		12	zast.pl. 16 20	detto
		31/7		299	zast.pl.						31/7		299	zast.pl. 16 12	detto
		31/8		596	zast.pl.						31/8		596	zast.pl. 16 12	detto
		31/9		470	zast.pl.						31/9		470	zast.pl. 16 17	detto
		31/10		309	zast.pl.						31/10		309	zast.pl. 16 13	detto
		31/11		704	zast.pl.						31/11		704	zast.pl. 16 13	detto
		31/12		34	zast.pl.						31/12		34	zast.pl. 25	detto
		31/13		543	zast.pl.						31/13		543	zast.pl. 25	detto
		31/46		226	zast.pl.						31/46		226	zast.pl. 18	detto
<i>Spolu:</i>			3	7219						86		3	7219		

*Legenda: kód spôsobu využívania*

- 18 - Pozemok, na ktorom je dvor
- 22 - Pozemok, na ktorom je postavená inžinierska stavba - cestná, miestna a účelová komunikácia, lesná cesta, poľná cesta, chodník, nekryté parkovisko a ich súčasť
- 25 - Pozemok, na ktorom je postavená ostatná inžinierska stavba a jej súčasť
- 16 - Pozemok, na ktorom je postavená nebytová budova označená súpisným číslom

*kód druhu stavby*

- 12 - Budova zdravotníckeho a sociálneho zariadenia
- 13 - Budova ubytovacieho zariadenia
- 17 - Budova na vykonávanie náboženských aktivít, krematóriá a domy smútku
- 20 - Iná budova


**Poznámka:** Zriaďuje sa vecné bremeno na priznanie práva zriadenia, uloženia, užívania, prevádzkovania, opráv, údržby inžinierskych sietí (prípojky vody a plynu), ako aj vstupu a vjazdu z dôvodu prevádzky, údržby a rekonštrukcie na p.č.542/3 (diel 1) v prospech každodobého vlastníka pozemkov p.č.31/3, 5, 7-13, 46.

**Poznámka:** Právny vzťah k stavbe evidovanej na pozemku p.č.31/5 je evidovaný na LV č.723.

№  
542/3

Detail "A"

Biskupická

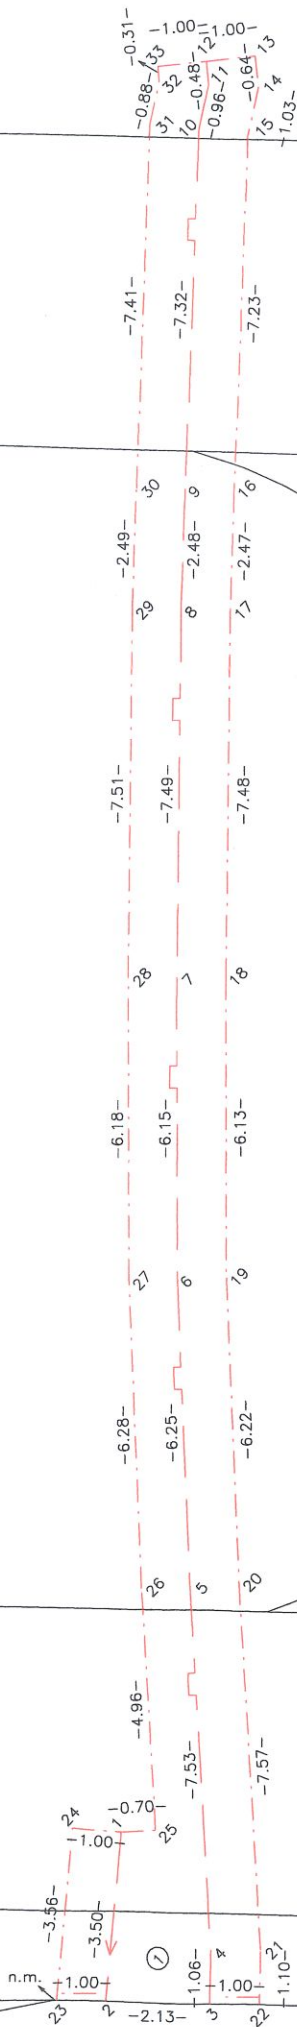

№  
31/40

№  
31/13

31/5




Biskupická

542/3

Bratislava 6-1/32  
Bratislava 6-1/34

Detail "A"

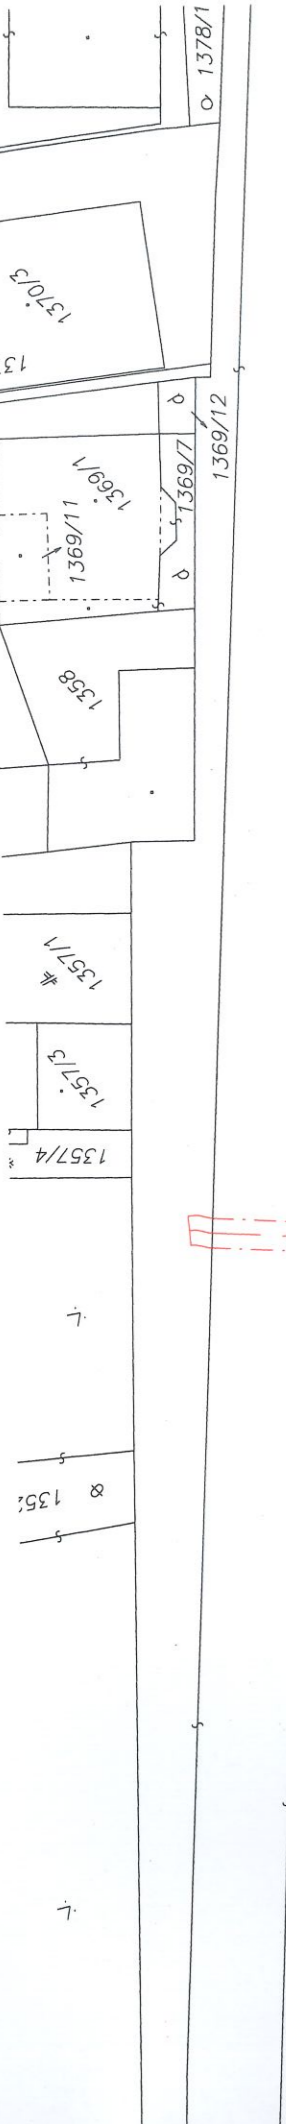

Ústav tuberkulózy a resp.chorob

Irisko

adm.

31/17

41

44/1

44/2

31/2

45

46

39

40

38

33

37

36

35

34/1

32/1

32/2

34/2

47/3

35

36

31/40

31/4

31/18

31/11

31/9

31/5

31/13

31/10

31/8

31/7

31/1

31/12

31/22

31/1

31/23

31/45

31/3

31/43

31/27

31/16

1370/3

137

1369/1

1369/11

1369/7

1358

1357/1

1357/3

1357/4

135

135

135

1378/1

1369/12

1369/7

1369/11

1369/7

1357/1

1357/3

1357/4

135

135

135