


SCHÉMA VÝKRESOV:

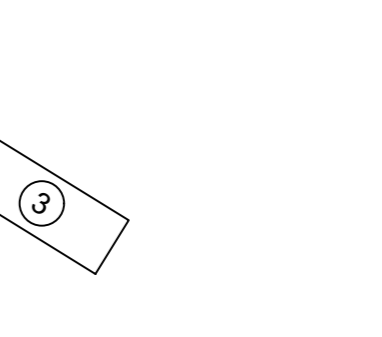

LEGENDA:

- EXISTUJÚCI STAV:**
- TRIGONOMETRICKÝ, POLYGOŇOVÝ BOD
 - BOD TECHNICKÉJ NIVELÁCIE
 - PODROBNÝ BOD
 - BOD PK-STAVU
 - BOD SN-STAVU
 - BOD NOVEHO STAVU
 - MEDZNIK NOVEHO STAVU
 - MEDZNIK HRANIČNÝ BOD
 - JEDNOTLIVÝ STROM
 - HLUČNÝ STROM
 - LISTNATÝ STROM
 - LISTNATÝ STROM
 - PREDMET MALÉHO ROZSAHU
 - STREDA PREDMETU MALÉHO ROZSAHU
 - POMNIK, SOCHA
 - VÝKLADNÁ SKRÍŇ
 - SVETELNÉ NÁVESIE
 - STANČNÍK
 - ZASTÁVKA VESENEJ DOPRAVY
 - SVETELNÝ SIGNÁL
 - MIESTNA TABUĽA
 - DOPRAVNÁ ZNAČKA
 - STĽP, STOŽIAR
 - PRIHRADOVÝ STOŽIAR
 - DREVENÝ STĽP
 - BETÓNOVÝ STĽP
 - KOVOVÝ STĽP TRAKČNÝ
 - BETÓNOVÝ STĽP TRAKČNÝ
 - HYDRANT NADZEMNÝ
 - HYDRANT PODZEMNÝ
- UZÁVER**
- UZÁVER PLYNOVODU
 - ORIENTAČNÝ STĽPÍK
 - VPUST
 - SIETOVÝ REGULÁTOR
 - ODFUKOVACIA RURA
 - SVIETIDLO NA STOŽIARI
 - KABELOVÁ SPOJKA
 - ELEKTŘAREN
 - ROZDELOVACIA SKRÍŇ
 - ROZDELOVACIA SKRÍŇ MALÁ
 - LISTNATÝ STROM
 - TRANSFORMAČNÁ STANICA
 - HLÁSIČ VB
 - STUĽNIA
 - ŠAČHTA BEZ ROZIŠENIA
 - VODOMERNÁ ŠAČHTA
 - KANALIZAČNÁ ŠAČHTA
 - ARMATÚRNA ŠAČHTA
 - VRT
 - SONDA VRTANÁ
 - VÝŠKA VODOROVNEJ HRANY
 - DREVENÝ PLOT
 - DRÔTENÝ, KOVOVÝ PLOT
 - ŽIVÝ PLOT
 - MUROVANÝ PLOT
 - DREVENÝ MŮR
 - ZVODIDLO
 - ZABRADLIE
 - SILNOPRÚD NADZ.
 - SILNOPRÚD VVN NADZ.
 - SILNOPRÚD VVN NADZ.
 - TELEFÓN NADZ.
 - SIET RURA NADZ.

- OCHRANNÉ PÁSMO DRÁHY
 - KATASTRÁLNE HRANICE
 - STAV KN
 - STAV PK
 - EXISTUJÚCE VODOROVNE DOPRAVNÉ ZNAČENIE
 - WS-1
 - SONDY
- VÝHLADOVÉ INVESTÍCIE**
- CYKLOTRASA "DÚBRAVSKÁ RADIAĽA"
 - PREDĹŽENIE ELEKTŘIKOVEJ TRATE DÚBRAVKA - DEVINSKA NOVÁ VES (ŽEL. STANICA - I. ETAPA) - VÝHLAD (TŠ. r. 2010)
 - TIOP LAMAČSKÁ BRÁŇA (DUR. r. 2015)
- RIEŠENÁ STAVBA DOPRAVNÉHO PREPOJENIA II/505 S MČ DÚBRAVKA**
- STAVEBNÉ OBJEKTY DOPRAVNÉHO PREPOJENIA II/505 S MČ DÚBRAVKA
 - PROVIZÓRNY ŽELEZNIČNÝ MOST (C801) STAVEBY DOPRAVNÉHO PREPOJENIA II/505 S MČ DÚBRAVKA
 - NAVRHOVANÉ VODOROVNE DOPRAVNÉ ZNAČENIE DOPRAVNÉHO PREPOJENIA II/505 S MČ DÚBRAVKA
 - PRELOŽKY INŽINIERSKÝCH SIETÍ DOPRAVNÉHO PREPOJENIA II/505 S MČ DÚBRAVKA

- OCHRANNÉ PÁSMO DRÁHY
 - KATASTRÁLNE HRANICE
 - STAV KN
 - STAV PK
 - EXISTUJÚCE VODOROVNE DOPRAVNÉ ZNAČENIE
 - WS-1
 - SONDY
- VÝHLADOVÉ INVESTÍCIE**
- CYKLOTRASA "DÚBRAVSKÁ RADIAĽA"
 - PREDĹŽENIE ELEKTŘIKOVEJ TRATE DÚBRAVKA - DEVINSKA NOVÁ VES (ŽEL. STANICA - I. ETAPA) - VÝHLAD (TŠ. r. 2010)
 - TIOP LAMAČSKÁ BRÁŇA (DUR. r. 2015)
- RIEŠENÁ STAVBA DOPRAVNÉHO PREPOJENIA II/505 S MČ DÚBRAVKA**
- STAVEBNÉ OBJEKTY DOPRAVNÉHO PREPOJENIA II/505 S MČ DÚBRAVKA
 - PROVIZÓRNY ŽELEZNIČNÝ MOST (C801) STAVEBY DOPRAVNÉHO PREPOJENIA II/505 S MČ DÚBRAVKA
 - NAVRHOVANÉ VODOROVNE DOPRAVNÉ ZNAČENIE DOPRAVNÉHO PREPOJENIA II/505 S MČ DÚBRAVKA
 - PRELOŽKY INŽINIERSKÝCH SIETÍ DOPRAVNÉHO PREPOJENIA II/505 S MČ DÚBRAVKA


ZMENY DOKUMENTÁCIE

Zmena				
Index	Dátum	Meno - Podpis	Text zmeny	



RIEŠENÁ ZÓNA

Nové dopravné prepojenie II/505 s MČ Dúbravka

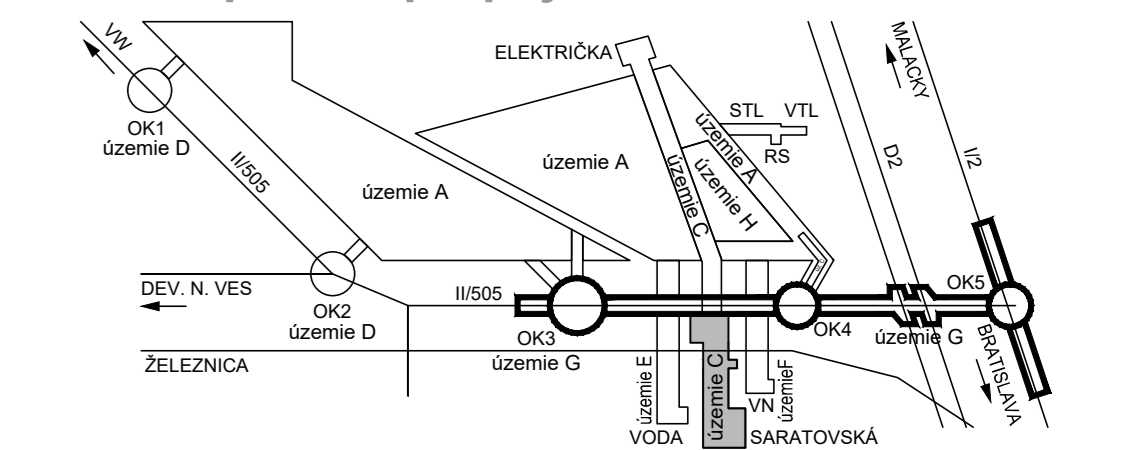

Manžar projekt:	Ing. Ján Kušnir	<i>J. Kušnir</i>	Trnavská cesta 27, 831 04 BRATISLAVA Generálny riaditeľ: Ing. Štefan Podmanický
Hlavný inžinier projekt:	Ing. Marek Šmelk	<i>M. Šmelk</i>	
Zodpovedný projektant častí:	Ing. Marek Šmelk	<i>M. Šmelk</i>	Záložkové číslo: 1514 Dátum: 04/2017 Stupeň - ústát: DRS Počet A4: 8x44 Mierka: 1:500 Časť: Súprava
Navrhov - vyracoval:	Ing. Ján Kušnir	<i>J. Kušnir</i>	
Kontroloval:	Ing. Vladimír Rozoková	<i>V. Rozoková</i>	
Mesto stavby:	Bratislava	Okres Bratislava IV	
Investor - stavebník:			
Objekt (názov):	D Koordinačný výkres stavby		
Doplňujúci názov prílohy:	D_Koordinačný výkres stavby.dwg		

Trnavská cesta 27, 831 04 BRATISLAVA Generálny riaditeľ: Ing. Štefan Podmanický	
Záložkové číslo:	1514
Dátum:	04/2017
Stupeň - ústát:	DRS
Počet A4:	8x44
Mierka:	1:500
Časť:	Súprava
Objekt (názov):	D Koordinačný výkres stavby
Doplňujúci názov prílohy:	D_Koordinačný výkres stavby.dwg