

VÝKAZ VÝMER

Doterajší stav					Zmeny					Nový stav				
Číslo			Výmera	Druh pozemku	Diel	k		od		Číslo parcely	Výmera		Druh pozemku kód	Vlastník, (iná opráv, osoba) adresa (sídlo)
PK vložky	parcely					ha	m ²	parcele číslo	m ²		parcely číslo	m ²		
Stav právny je totožný s registrom C KN.														
1766	15359/117		178	zast. p.						15359/117	178	zast. p. 19	Business Center a.s., Plynársená 1, BRATISLAVA	
797	22196/3		2902	ost. p.						22196/3	2902	ost. p. 37	Hlavné mesto SR Bratislava, Primaciálne nám 1, BRATISLAVA	

Legenda: kód spôsobu využívania 19 - pozemok, na ktorom je spoločný dvor
37 - pozemok, na ktorom sú iné plochy, ktoré neposkytujú trvalý úžitok

Uplatnenie: Zriaďuje sa vecné bremeno na priznanie práva uloženia potrubia vodovodnej prípojky na pozemku parc. č. 22196/3 v prospech vlastníka nehnuteľnosti parc. č. 15359/117, Business Center a.s., Plynársená 1, BRATISLAVA.


Geometrický plán je prepracovaním GP č. 6/2013, ZPMZ č. 3349.



Spoplatnené v zmysle zákona č. 232/99 Z.z.

Geometrický plán je podkladom na právne úkony, keď údaje katastra nehnuteľností doterajšieho stavu výkazu výmer sú zhodné s údajmi platných výpisov z katastra nehnuteľností

Vyhoviteľ Ing. Ivan PAULEN GEODETICKÉ PRÁCE Párikova 13 821 08 BRATISLAVA IČO: 30 15 46 69		Kraj Bratislavský	Okres Bratislava II	Obec Bratislava, m.č. Ružinov	
		Kat. územie Nívy	Číslo plánu 10/2013	Mapový list č. Bratislava 8 - 0/23	
GEOMETRICKÝ PLÁN na prepracovanie geometrického plánu č. 6/2013, na vyznačenie vecného bremena na priznanie práva uloženia vodovodnej prípojky na pozemku parcelné číslo 22196/3					
Vyhotovil		Autorizačne overil		Úradne overil Meno: Ing. Vičková Monika	
Dňa: 28.03.2013	Meno: Ing. Ivan Paulen	Dňa: 29.03.2013	Meno: Ing. Marianna Stanová	Dňa: 2 APR. 2013	Číslo: 581/2013
Nové hranice boli v prírode označené		Náležitostami a presnosťou zodpovedá predpisom		Úradne overené podľa § 9 zákona NR SR č. 215/1995 Z.z. o geodézii a kartografii	
Záznam podrobného merania (meračský náčrt) č. E 3 354		Pečiatka a podpis		Pečiatka a podpis	
Miestne bodov označených číslami a ostatné meračské údaje sú uložené vo všeobecnej dokumentácii					

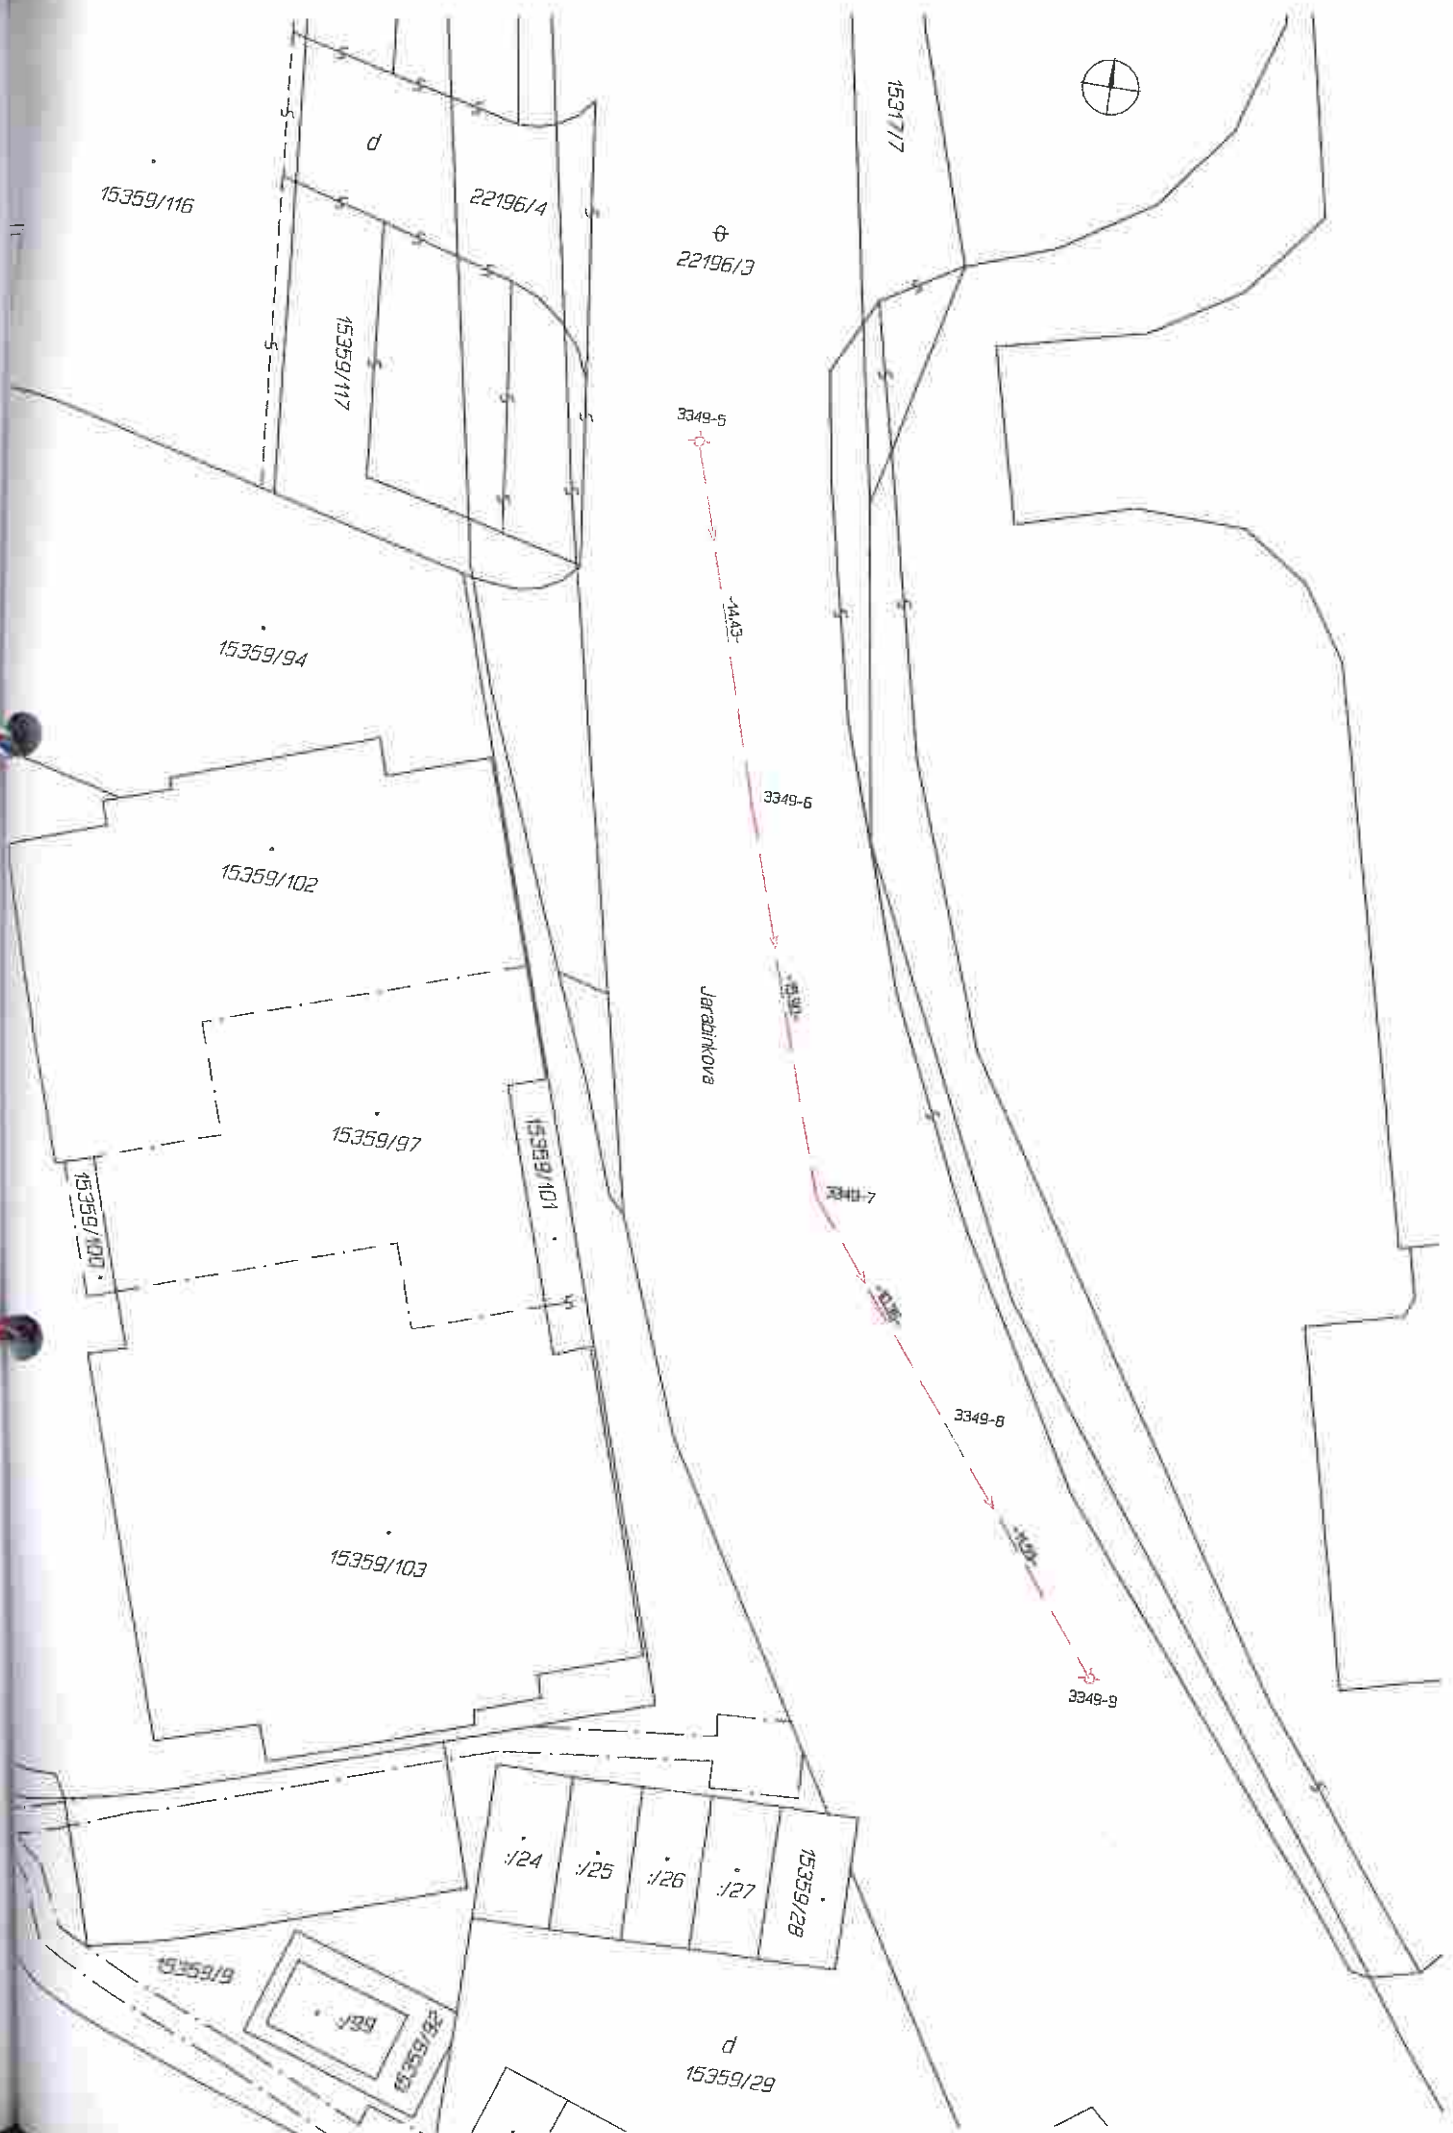

15359/116

d

22196/4

15359/117

⊕
22196/3

3349-5

15359/94

3349-6

15359/102

3349-7

Jarabrnkova

15359/97

15359/101

3349-8

15359/100

3349-9

15359/103

3349-9

15359/24

15359/25

15359/26

15359/27

15359/29

15359/9

15359/22

d
15359/29

