


1 Parčík TESCO - SO 01.1
Scale: 1:500



2 Parčík VUB - SO 01.2
Scale: 1:500

- LEGENDA**
- Trávník
 - Ker / živý plot
 - Extenzívny trvalkový záhon
 - Navrhovaný listnatý strom *Platanus acerifolia*
 - Navrhovaný listnatý strom *Sophora japonica*
 - Existujúci listnatý strom na ponechanie
 - Existujúci listnatý strom na výrub
 - Spevnené plochy / betónová dlažba
 - Maltový povrch
 - Mobilár
 - Ochranné pásmo IS

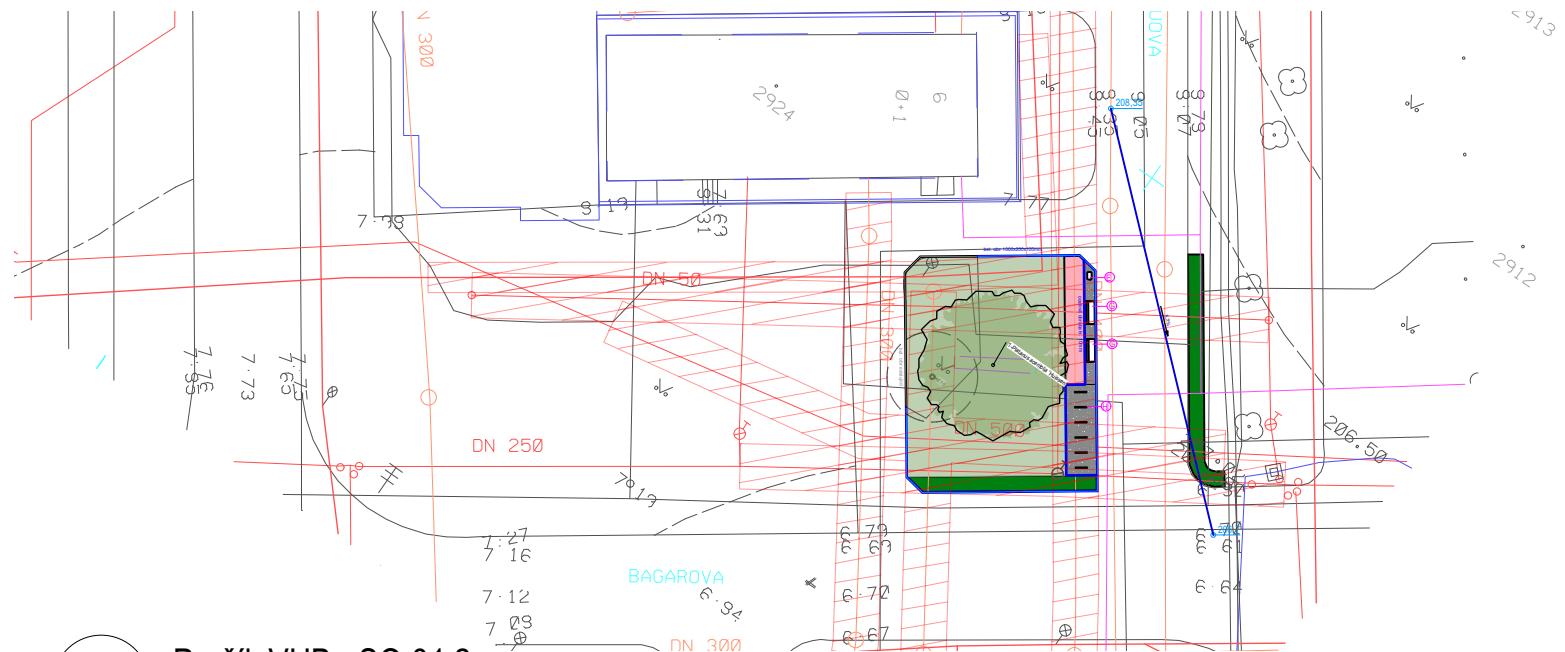

3 Celková situácia
Scale: 1:1500

- PRED REALIZÁCIOU ROZMERY PREKONTROLOVAŤ NA STAVBE!
PRED ZAHÁJENÍM VÝKOPOVÝCH PRÁČ VYTÝČIŤ VŠETKY INŽINIERSKÉ SIETE ICH SPRÁVCAMI!**
1. TÁTO DOKUMENTÁCIA JE V ČASTI ARCHITEKTONICKÉHO RIEŠENIA ARCHITEKTONICKÝM DIELOM A JE CHRÁNENÁ AUTORSKÝM ZÁKONOM.
 2. KAŽDÉ POUŽITIE DIELA JE PODMIENENÉ UDELENÍM SÚHLASU AUTORA.
 3. AUTOR MÁ VYHRADENÉ PRÁVO NA AUTORSKÚ KOREKCIU DIELA - DOZOR NAD ZHOTOVOVANÍM STAVBY.
 4. DODÁVATEĽ STAVBY JE POVINNÝ REALIZOVAŤ VŠETKY PRÁČE PODĽA PLATNÝCH STN A EN S DODRŽANÍM TECHNOLOGICKÝCH A BEZPEČNOSTNÝCH POSTUPOV, REŠPEKTOVAŤ STN 730424 O PRÍPUSTNÝCH ROZMEROVÝCH ODCHÝLKACH REALIZOVANÝCH KONŠTRUKCIÍ OD PROJEKTOVANÉHO STAVU.
 5. ODCHÝLKY OD PROJEKTU JE NUTNÉ PREROKOVAŤ S PROJEKTANTOM.
 6. VŠETKY NOVÉ SKUTOČNOSTI ZISTENÉ POČAS STAVEBNÝCH PRÁČ, KTORÉ NIE SÚ ZOHLADNENÉ V PROJEKTE, TREBA KONZULTOVAŤ S PROJEKTANTOM.

ZODPOVEDNÝ PROJEKTANT	PROJEKT	Realizačná projektová dokumentácia dvoch verejných plôch v MČ Bratislava - Dúbravka		PARÉ ČÍSLO			
	INVESTOR	Mestská časť Bratislava - Dúbravka Žatevná 2, 844 02 Bratislava	NÁZOV VÝKRESU	Situácia			
	PROJEKTANT	Ing. Peter Pasečný Žitá 14, Bratislava, 851 07	VYPRACOVAL	Ing. Peter Pasečný Ing. Lucia Paulíková Lackovičová			
			KONTROLOVAL	Ing. Peter Pasečný			
			AUTORIZOVAL	Ing. Peter Pasečný			
	10 2020	1:500	2xA4	RPD	SO 01	001	00
	DÁTUM	MIERKA	FORMÁT	STUPEŇ	STAVEBNÝ OBJEKT	VÝKRES ČÍSLO	REVÍZIA