

## **Zmluva o budúcej zmluve o zriadení vecného bremena č. 288802562100/0099**

uzatvorená podľa § 50a a nasl. v spojení s § 151n a nasl. zákona č. 40/1964 Zb. Občianskeho  
zákonníka v znení neskorších predpisov medzi zmluvnými stranami:

### **MENOLLI, s.r.o.**

Sídlo: Dvořákovo nábřeží 10, 811 02 Bratislava, Slovenská republika  
Zastúpená: JUDr. Martin Hatara, konateľ  
Bankové spojenie: J&T BANKA, a.s., pobočka zahraničnej banky.  
IBAN:  
IČO:  
DIČ:  
IČ DPH:  
zapísaná v Obchodnom registri Okresného súdu Bratislava I, Oddiel: Sro, Vložka číslo: 41989/B

(ďalej len „**Budúci povinný z vecného bremena**“)

**a**

### **Hlavné mesto Slovenskej republiky Bratislava**

Sídlo: Primaciálne námestie 1, 814 99 Bratislava 1  
Zastúpené: Ing. arch. Matúš Vallo, primátor  
Peňažný ústav: Československá obchodná banka, a. s.  
Číslo účtu: IBAN SK587500000000025828453  
BIC-SWIFT: CEKOSKBX  
Variabilný symbol: 2888025621  
IČO: 00603481  
DIC: 2020372596

(ďalej len „**Budúci oprávnený z vecného bremena**“)

## **Článok I Úvodné ustanovenia**

1. Spoločnosť Eurovea 2, s.r.o., so sídlom Karloveská 34, 841 04 Bratislava, IČO: 50 957 279, zapísaná v Obchodnom registri Okresného súdu Bratislava I, oddiel: Sro, vložka číslo: 144873/B (ďalej len „Eurovea 2“) ako jeden zo stavebníkov realizuje niektoré stavby zo súboru stavieb „Polyfunkčný súbor EUROVEA 2, Pribinova ul., Bratislava, stavby č. 01-06“ (ďalej len „**Stavby 01-06**“), ktorých výstavba bola povolená rozhodnutím (stavebné povolenie) Mestskej časti Bratislava – Ružinov č. SU/CS 11755/2019/15/MAM-184 zo dňa 09.10.2019, ktoré nadobudlo právoplatnosť dňa 11.12.2019. V súvislosti s týmto súborom stavieb spoločnosť Eurovea 2 ako investor resp. čiastočne aj ako stavebník pripravuje výstavbu stavby „Polyfunkčný súbor Eurovea 2, Pribinova ul., Bratislava, stavba č.07 – Úprava Pribinovej a Čulenovej ulice“ (ďalej len „**Stavba 7**“).
2. Vo vzťahu k stavbe Mestská časť Bratislava – Staré Mesto ako príslušný stavebný úrad vydala dňa 22.05.2020 pod č. 5710/22184/2020/STA/Ivs/ÚR územné rozhodnutie o umiestnení stavby č. 1495 (t.j. Stavby 7), ktoré nadobudlo právoplatnosť dňa 01.07.2020 v znení Opravy zrejmej nesprávnosti vydanéj Mestskou časťou Bratislava – Staré Mesto dňa 7.12.2020 pod č.

10487/56610/2020/STA/Ivs (ďalej len „**Územné rozhodnutie**“). Územné rozhodnutie v plnom rozsahu nahradilo územné rozhodnutie Mestskej časti Bratislava – Staré Mesto o umiestnení stavby č. 1478, č. 1582/32516/2019/STA/Ivs/ÚR zo dňa 03.07.2019, ktoré nadobudlo právoplatnosť dňa 07.08.2019. Stavba 7 predstavuje podmieňujúcu investíciu pre investičný zámer Stavby 01-06.

3. V súlade so Zmluvou o spolupráci č. MAGBO1800003 zo dňa 13.03.2018 v znení jej neskorších dodatkov, ktorej účastníkmi sú Budúci oprávnený z vecného bremena a Eurovea 2 (ďalej len „**Zmluva o spolupráci**“) stavebníkom niektorých stavieb a stavebných objektov v rámci Stavby 7 bude Budúci oprávnený z vecného bremena.
4. Niektorými zo stavebných objektov Stavby 7, ktorých stavebníkom bude Budúci oprávnený z vecného bremena sú aj stavebný objekt SO 720 Úprava vodovodu v kolektore na Pribinovej ulici, stavebný objekt SO 724 Prekládka potrubia DN 700, stavebný objekt SO 730 Prekládka kanalizačného zberača na Pribinovej ulici, stavebný objekt SO 732.2 Odvodnenie verejnej komunikácie, stavebný objekt SO 762.1 Úprava verejného osvetlenia na Pribinovej a Čulenovej ulici, stavebný objekt SO 780.1 Preložka vedení SWAN a.s. 1. etapa, stavebný objekt SO 780.2 Preložka vedení SWAN a.s. 2. etapa, stavebný objekt SO 781.1 Preložka vedení VNET a.s. 1. etapa, stavebný objekt SO 781.2 Preložka vedení VNET a.s. 2. etapa, stavebný objekt SO 782 Preložka dispečerského kábla BAT a.s., stavebný objekt SO 783.1 Preložka telekomunikačných vedení ZSD a.s. 1. etapa a stavebný objekt SO 783.2 Preložka telekomunikačných vedení ZSD a.s. 2. etapa (ďalej len ako „**Stavby**“), ktoré budú umiestnené tiež na časti pozemku uvedenom v bode 5. tohto článku zmluvy.
5. Budúci povinný z vecného bremena je vlastníkom nehnuteľností - pozemku registra „C“ katastra nehnuteľností vedeného v katastrálnom území Staré Mesto, parc. č. **9136/15** - ostatné plochy vo výmere 1128 m<sup>2</sup>, pozemku registra „C“ katastra nehnuteľností vedeného v katastrálnom území Staré Mesto, parc. č. **9134/25** - ostatné plochy vo výmere 2189 m<sup>2</sup>, pozemku registra „C“ katastra nehnuteľností vedeného v katastrálnom území Staré Mesto, parc. č. **9134/42** - ostatné plochy vo výmere 497 m<sup>2</sup> a pozemku registra „C“ katastra nehnuteľností vedeného v katastrálnom území Staré Mesto, parc. č. **9134/46** - ostatné plochy vo výmere 1051 m<sup>2</sup>, zapísaných na LV č. 7784 (ďalej aj ako „**nehnutel'nost'**“ v príslušnom tvare).
6. Táto zmluva sa uzatvára v súvislosti s prípravou výstavby Stavby 7 uskutočňovanou spoločnosťou Eurovea 2, ktorá požiadala o uzatvorenie Zmluvy o budúcej zmluve o zriadení vecného bremena v prospech Budúceho oprávneného z vecného bremena pre účely stavebného konania podľa príslušných ustanovení zákona č. 50/1976 Zb. o územnom plánovaní a stavebnom poriadku v znení neskorších predpisov (ďalej len „**Stavebný zákon**“) a zabezpečenia vecného bremena týkajúceho sa Stavieb v prospech Budúceho oprávneného z vecného bremena. Závazok Eurovea 2 zabezpečiť zriadenie iného práva v prospech Budúceho oprávneného z vecného bremena vyplýva zo Zmluvy o spolupráci.

## **Článok II**

### **Predmet zmluvy**

Zmluvné strany sa dohodli, že na základe tejto zmluvy uzatvoria v budúcnosti Zmluvu o zriadení vecného bremena, ktorej náležitosti sú špecifikované v nasledujúcich ustanoveniach tejto zmluvy. Zmluva bude pôsobiť v prospech každého subjektu ako na Budúceho oprávneného z vecného bremena, ktorý sa stane nositeľom práv a povinností z Územného rozhodnutia vo vzťahu k Stavbe, alebo niektorého z následne vydaných stavebných povolení.

### Článok III Podmienky uzatvorenia a náležitosti budúcej zmluvy

1. Zmluvné strany sa zaväzujú, že bezprostredne po vybudovaní a uložení Stavieb a ich porealizačnom geodetickom zameraní v geometrickom pláne, do 90 dní od doručenia Budúcemu povinnému z vecného bremena výzvy na uzatvorenie Zmluvy o zriadení vecného bremena, najneskôr však do 6 mesiacov po uskutočnení (dokončení) výstavby Stavieb a nadobudnutí právoplatnosti kolaudačného rozhodnutia na Stavby (vo vzťahu k Stavbám, ku ktorým sa kolaudačné rozhodnutie vyžaduje) na nehnuteľnosti uvedenej v čl. I ods. 5 tejto zmluvy v celkovom rozsahu cca 260 m<sup>2</sup> uzatvoria Zmluvu o zriadení vecného bremena s týmito podstatnými náležitosťami:
  - 1.1. Budúci povinný z vecného bremena sa zaväzuje zriadiť na nehnuteľnosti uvedenej v čl. I ods. 5. vecné bremeno v prospech Budúceho oprávneného z vecného bremena, spočívajúce v povinnosti Budúceho povinného z vecného bremena strpieť na častiach nehnuteľnosti:
    - a) zriadenie a realizáciu Stavieb tak, ako je vyznačené v kópiách katastrálnej mapy. Kópie katastrálnych máp sú uvedené v prílohe a tvoria neoddeliteľnú súčasť tejto zmluvy. Presný rozsah obmedzenia nehnuteľnosti bude vymedzený geometrickým plánom na vyznačenie vecného bremena po vybudovaní Stavieb,
    - b) užívanie, prevádzkovanie, opravy, údržbu, rekonštrukcie, modernizácie a odstránenie Stavieb v rozsahu vymedzenom geometrickým plánom na vyznačenie vecného bremena po vybudovaní Stavieb,
    - c) vstup osôb a vjazd vozidiel z dôvodu zriadenia a realizácie Stavieb, užívania, prevádzkovania, údržby, opráv, rekonštrukcie, modernizácie a odstránenia Stavieb Budúcim oprávneným z vecného bremena.
  - 1.2. Budúci oprávnený z vecného bremena vyhlasuje, že na platnosť zriadenia vecného bremena v prospech Budúceho oprávneného z vecného bremena nie je potrebné schválenie mestským zastupiteľstvom Budúceho oprávneného z vecného bremena, ak na strane Budúceho oprávneného z vecného bremena nevzniká povinnosť úhrady poplatku za zriadenie vecného bremena.
  - 1.3. Vecné bremeno bude zriadené (vo vzťahu ku každej zo Stavieb) na strane Oprávneného z vecného bremena „in personam“.
  - 1.4. Zmluva o zriadení vecného bremena sa uzavrie na dobu neurčitú s tým, že výmera nehnuteľnosti zaťaženej vecným bremenom bude určená v Zmluve o zriadení vecného bremena v súlade s príslušným geometrickým plánom podľa ods. 3. tohto článku.
  - 1.5. Zmluvné strany sa dohodli, že právo zodpovedajúce vecnému bremenu bude zriadené bezodplatne.
  - 1.6. Správne poplatky za vklad do katastra nehnuteľností bude znášať Budúci oprávnený z vecného bremena.
  - 1.7. Návrh na zápis vecného bremena do katastra nehnuteľností podá Budúci oprávnený z vecného bremena.
  - 1.8. Na zánik vecného bremena sa vzťahuje ustanovenie § 151p zákona č. 40/1964 Zb. Občiansky zákonník v znení neskorších predpisov (ďalej len „Občiansky zákonník“ v príslušnom tvare). Budúci povinný z vecného bremena bude oprávnený jednostranne odstúpiť od Zmluvy o zriadení vecného bremena, ak dôvod zriadenia vecného bremena zanikne tým, že zaniknú Stavby (ak nemajú byť nahradené novými stavbami obdobného

charakteru), alebo ak výkonom vecného bremena bude, aj napriek predchádzajúcemu písomnému upozorneniu Budúceho povinného z vecného bremena s uvedením primeranej lehoty na nápravu, vznikajú budúcemu povinnému z vecného bremena neprimeraná škoda.

- 1.9. Budúci oprávnený z vecného bremena je oprávnený určiť tretiu osobu, a to budúceho vlastníka alebo užívateľa alebo prevádzkovateľa Stavieb (resp. niektorej zo Stavieb) ktorá bude v Zmluve o zriadení vecného bremena oprávneným z vecného bremena a v prospech ktorej bude zriadené vecné bremeno. V takom prípade zmluvné strany uzatvoria Zmluvu o zriadení vecného bremena s podmienkami uvedenými v tejto zmluve ako trojstrannú, pričom oprávneným z vecného bremena bude tretia osoba určená Budúcim oprávneným z vecného bremena, v prospech ktorého bude zriadené vecné bremeno, povinným z vecného bremena bude budúci povinný z vecného bremena a Budúci oprávnený z vecného bremena bude v Zmluve o zriadení vecného bremena vystupovať ako osoba, ktorá zabezpečila realizáciu Stavieb (resp. niektorej zo Stavieb), v prospech Budúceho oprávneného z vecného bremena. V prípade uzatvorenia Zmluvy o zriadení vecného bremena podľa tohto bodu 1.9. zmluvné strany potvrdzujú, že bude naplnený účel tejto zmluvy.
2. Budúci oprávnený z vecného bremena berie na vedomie právny stav nehnuteľnosti vyplývajúci zo zverejnených údajov katastra nehnuteľností.
3. Zmluvné strany sa dohodli, že Budúci oprávnený z vecného bremena na vlastné náklady zabezpečí (prostredníctvom spoločnosti Eurovea2 v súlade so Zmluvou o spolupráci) a najneskôr do 3 mesiacov od uskutočnenia (dokončenia) výstavby Stavieb a nadobudnutia právoplatnosti kolaudačného rozhodnutia k tým Stavbám, ku ktorým sa kolaudačné rozhodnutie vyžaduje (v prípade, že k Stavbám budú vydané viaceré rozhodnutia o povolení užívania stavby, má sa na mysli nadobudnutie právoplatnosti rozhodnutia o povolení užívania k poslednej zo Stavieb) Budúcemu povinnému z vecného bremena predloží osobitný geometrický plán s vyznačením rozsahu predmetného vecného bremena a v rovnakej lehote je oprávnený uskutočniť výzvu na uzatvorenie Zmluvy o zriadení vecného bremena. V prípade, ak Budúci oprávnený z vecného bremena určí tretiu osobu podľa bodu 1.9. tejto zmluvy, súčasťou výzvy budú aj identifikačné údaje tejto tretej osoby (v rozsahu vyžadovanom právnymi predpismi pre návrh na vklad práva z vecného bremena do katastra nehnuteľností).
4. Budúci oprávnený z vecného bremena sa zaväzuje rešpektovať a chrániť pred poškodením podzemné vedenia inžinierskych sietí a tieto pred začatím stavebných prác zakresliť a odborne vytýčiť v teréne.
5. Budúci povinný z vecného bremena vyhlasuje, že disponuje všetkými právami vo vzťahu k nehnuteľnosti potrebnými pre platné uzatvorenie tejto zmluvy. Budúci povinný z vecného bremena sa zároveň zaväzuje, že na príslušných častiach nehnuteľností nevykoná také zmeny, ktoré by bránili vzniku vecného bremena, alebo podstatne obmedzovali výkon práv Budúceho oprávneného z vecného bremena.
6. Ak dôjde k rozdeleniu dotknutej časti nehnuteľnosti, bude vecné bremeno viaznúť na novovzniknutých pozemkoch umiestnených na pôvodnej dotknutej časti nehnuteľnosti (t.j. rozsah vecného bremena ostane zachovaný aj v prípade rozdelenia nehnuteľnosti) a to v rozsahu potrebnom na výkon práv Budúceho oprávneného z vecného bremena.
7. Zmluvné strany sú povinné poskytnúť si navzájom všetku súčinnosť nevyhnutne potrebnú v súvislosti s plnením tejto zmluvy a naplnením jej účelu (uzatvorenia Zmluvy o zriadení vecného bremena).
8. Zmluvné strany sa dohodli, že Budúci oprávnený z vecného bremena môže postúpiť svoje práva a záväzky vyplývajúce im z tejto zmluvy na tretiu osobu len po predchádzajúcom písomnom súhlase Budúceho povinného z vecného bremena. Zmluvné strany sa však dohodli, že Budúci

povinný z vecného bremena udeľuje už podpisom tejto zmluvy pre Budúceho oprávneného z vecného bremena súhlas s postúpením jeho práv a záväzkov vyplývajúcich mu z tejto zmluvy v prospech tretej osoby, ktorá bude (resp. na základe osobitnej zmluvy s Budúcim oprávneným z vecného bremena sa v budúcnosti má stať) vlastníkom alebo prevádzkovateľom alebo užívateľom Stavieb (resp. niektorej zo Stavieb). Práva a povinnosti vyplývajúce z tejto zmluvy a súvisiace s touto zmluvou prechádzajú na právnych nástupcov zmluvných strán. Zmluvné strany sa dohodli, že v prípade prevodu vlastníctva k nehnuteľnosti (resp. časti nehnuteľnosti na ktorú bude zasahovať vecné bremeno) ešte pred uzatvorením Zmluvy o zriadení vecného bremena sa Budúci povinný z vecného bremena zaväzuje, že záväzok uzavrieť Zmluvu o zriadení vecného bremena podľa tejto zmluvy prevedie na nového nadobúdateľa nehnuteľnosti alebo jej časti a to v rozsahu nevyhnutnom na zachovanie účelu tejto zmluvy.

9. Zmluvné strany pre vylúčenie pochybností uvádzajú, že účelom tejto zmluvy je úprava práv a povinností Zmluvných strán vedúcich k zriadeniu vecného bremena v budúcnosti vo vzťahu k Stavbám, ktoré budú reálne existovať v čase uzatvorenia zmluvy o zriadení vecného bremena. Vo vzťahu k tým zo Stavieb resp. ich časti, ktoré budú odstránené do uzatvorenia zmluvy o zriadení vecných bremien, zaniká záväzok Zmluvných strán uzatvoriť zmluvu o zriadení vecného bremena okamihom odstránenia príslušnej zo Stavieb resp. jej časti.
10. Budúci povinný z vecného bremena súčasne potvrdzuje, že na základe tejto zmluvy Budúci oprávnený z vecného bremena má právo užívať príslušnú časť nehnuteľnosti (v rozsahu v akom bude zriadené vecné bremeno) za účelom uskutočnenia Stavieb a preto táto zmluva predstavuje právny titul preukazujúci tzv. „iné právo k pozemkom“ podľa § 139 ods. 1 písm. a) zákona č. 50/1976 Zb. o územnom plánovaní a stavebnom poriadku v znení neskorších predpisov.
11. Budúci povinný z vecného bremena bol oboznámený so stanoviskami odborných útvarov Magistrátu hlavného mesta SR Bratislavy k zriadeniu budúceho vecného bremena, a to so stanoviskom oddelenia životného prostredia zo dňa 31.03.2021, oddelenia tvorby mestskej zelene zo dňa 13.04.2021, stanoviskom referátu technickej infraštruktúry zo dňa 14.04.2021, so stanoviskom oddelenia správy komunikácii zo dňa 12.04.2021, so stanovisko oddelenia osvetlenia, sietí a energetiky zo dňa 15.04.2021 a Územnoplánovacou informáciou zo dňa 14.04.2021; berie tieto stanoviská na vedomie a zaväzuje sa dodržiavať podmienky v nich stanovené.

#### **Článok IV Doručovanie**

1. Písomnosti si zmluvné strany budú doručovať osobne alebo poštou. Zmluvné strany sa dohodli, že pre potreby doručovania akýchkoľvek písomností týkajúcich sa právnych vzťahov založených touto zmluvou alebo na základe tejto zmluvy, budú miestom doručovania zmluvných strán nasledovné adresy:
  - a) Hlavné mesto Slovenskej republiky Bratislava, Primaciálne nám. 1, 814 99 Bratislava,
  - b) MENOLLI, s.r.o., Dvořákovo nábřeží 10, 811 02 Bratislava.
2. Akékoľvek písomnosti podľa tejto zmluvy sa považujú za riadne dané či vykonané druhej zmluvnej strane, ak budú doručené osobne, doporučenou poštou, kuriérskou službou na adresu príslušnej zmluvnej strany uvedenú v záhlaví tejto zmluvy alebo na takú inú adresu, ktorú táto príslušná zmluvná strana určí v písomnom oznámení zaslanom druhej zmluvnej strane.
3. Zmluvné strany sa zaväzujú, že v prípade zmeny adresy a/alebo akéhokoľvek iného údaju uvedeného v bode 1 tohto článku zmluvy je dotknutá zmluvná strana povinná preukázateľným spôsobom písomne oznámiť druhej zmluvnej strane takúto zmenu, pričom toto oznámenie je pre obe zmluvné strany záväzné; v prípade nesplnenia si tejto povinnosti sa akékoľvek oznámenia

alebo doručenia akejkoľvek písomnosti týkajúcej sa právnych vzťahov založených touto zmluvou, alebo na základe tejto zmluvy považujú za doručené bez ohľadu na zmenu adresy.

4. V prípade, že zmluvná strana bezdôvodne odoprie písomnosť prijať, je písomnosť doručená dňom, keď jej prijatie bolo odopreté.
5. Zmluvné strany berú na vedomie a súhlasia s tým, že písomnosť doručovaná podľa bodu 3 a 4 tohto článku bude považovaná za doručeníu priamo do vlastných rúk druhej zmluvnej strane, a to aj v prípade, že táto písomnosť bude vrátená poštou ako písomnosť neprevzatá. V takomto prípade sa za deň doručenia považuje deň jej vrátenia zmluvnej strane uvedenej ako odosielateľ. Toto platí i v prípade, ak sa zmluvná strana uvedená ako adresát o tejto skutočnosti nedozvie.

### **Článok V Ukončenie zmluvy**

1. Zmluvné strany sa dohodli, že právny vzťah založený touto zmluvou sa končí:
  - a. uzatvorením zmluvy o zriadení vecného bremena podľa článku III tejto zmluvy, ktorou bude zriadené vecného bremeno týkajúce sa poslednej zo Stavieb, ku ktorej má byť vecné bremeno zriadené podľa tejto zmluvy alebo
  - b. písomnou dohodou zmluvných strán, a to ku dňu určenému v dohode alebo
  - c. písomným odstúpením od zmluvy Budúcim povinným z vecného bremena, ak do 31.12.2023 nebude uzatvorená zmluva o zriadení vecného bremena ani na jednu zo Stavieb.
2. Odstúpenie od zmluvy je účinné dňom doručenia prejavu o odstúpení druhej zmluvnej strany a táto zmluva sa ruší ku dňu doručenia odstúpenia.

### **Článok VI Záverečné ustanovenia**

1. K zmene podmienok dohodnutých touto zmluvou môže dôjsť len na základe vzájomnej dohody zmluvných strán formou písomného dodatku, alebo ak zmena podmienok bude vyplývať zo zmien a doplnkov platných všeobecne záväzných predpisov.
2. Pre právne vzťahy touto zmluvou explicitne neupravené platia príslušné ustanovenia Občianskeho zákonníka a ďalších príslušných platných všeobecne záväzných právnych predpisov.
3. Zmluvné strany sa dohodli, že v prípade akýchkoľvek sporov vyplývajúcich z tejto zmluvy alebo vzniknutých na základe tejto zmluvy budú podliehať právomoci súdov Slovenskej republiky, aplikovateľný právny poriadok bude slovenský.
4. Táto zmluva nadobúda platnosť dňom jej podpísania poslednou zo zmluvných strán a účinnosť dňom nasledujúcim po dni zverejnenia zmluvy podľa § 5a zákona č. 211/2000 Z. z. o slobodnom prístupe k informáciám v znení neskorších predpisov v spojení s § 47a ods. 1 zákona č. 40/1964 Zb. v znení neskorších predpisov (Občiansky zákonník).
5. Zmluvné strany vyhlasujú, že porozumeli obsahu tejto zmluvy v celom rozsahu, neuzatvárajú ju v tiesni za nápadne nevýhodných podmienok a ich zmluvná voľnosť nie je obmedzená.
6. Zmluvné strany na znak súhlasu potvrdzujú túto zmluvu svojimi podpismi.

7. Zmluva o budúcej zmluve o zriadení vecného bremena sa vyhotovuje v 7 (siedmich) rovnopisoch s platnosťou originálu. Budúci oprávnený z vecného bremena obdrží po podpise zmluvy šesť vyhotovení, Budúci povinný z vecného bremena obdrží po podpise tejto zmluvy jedno vyhotovenie tejto zmluvy.

V Bratislave, dňa 21.05.2021

V Bratislave, dňa 12.05.2021

Budúci oprávnený z vecného bremena:  
Hlavné mesto SR Bratislava

Budúci povinný z vecného bremena:  
MENOLLI, s.r.o.

v.z. Kratochvílová

v.r.

---

**Ing. arch. Matúš Vallo**  
**primátor**

---


**JUDr. Martin Hatara**  
**konateľ**

*Príloha:*

- *Snímka z katastrálnej mapy s vyznačením predpokladaného rozsahu vecného bremena (2x)*

# OBJEKTOVÁ SKLADBA:

- S0780.1** Preložka vedení SWAN a.s. 1.etapa
- S0781.1** Preložka vedení VNET a.s. 1.etapa
- S0783.1** Preložka telekomunikačných vedení ZSD a.s. 1.etapa

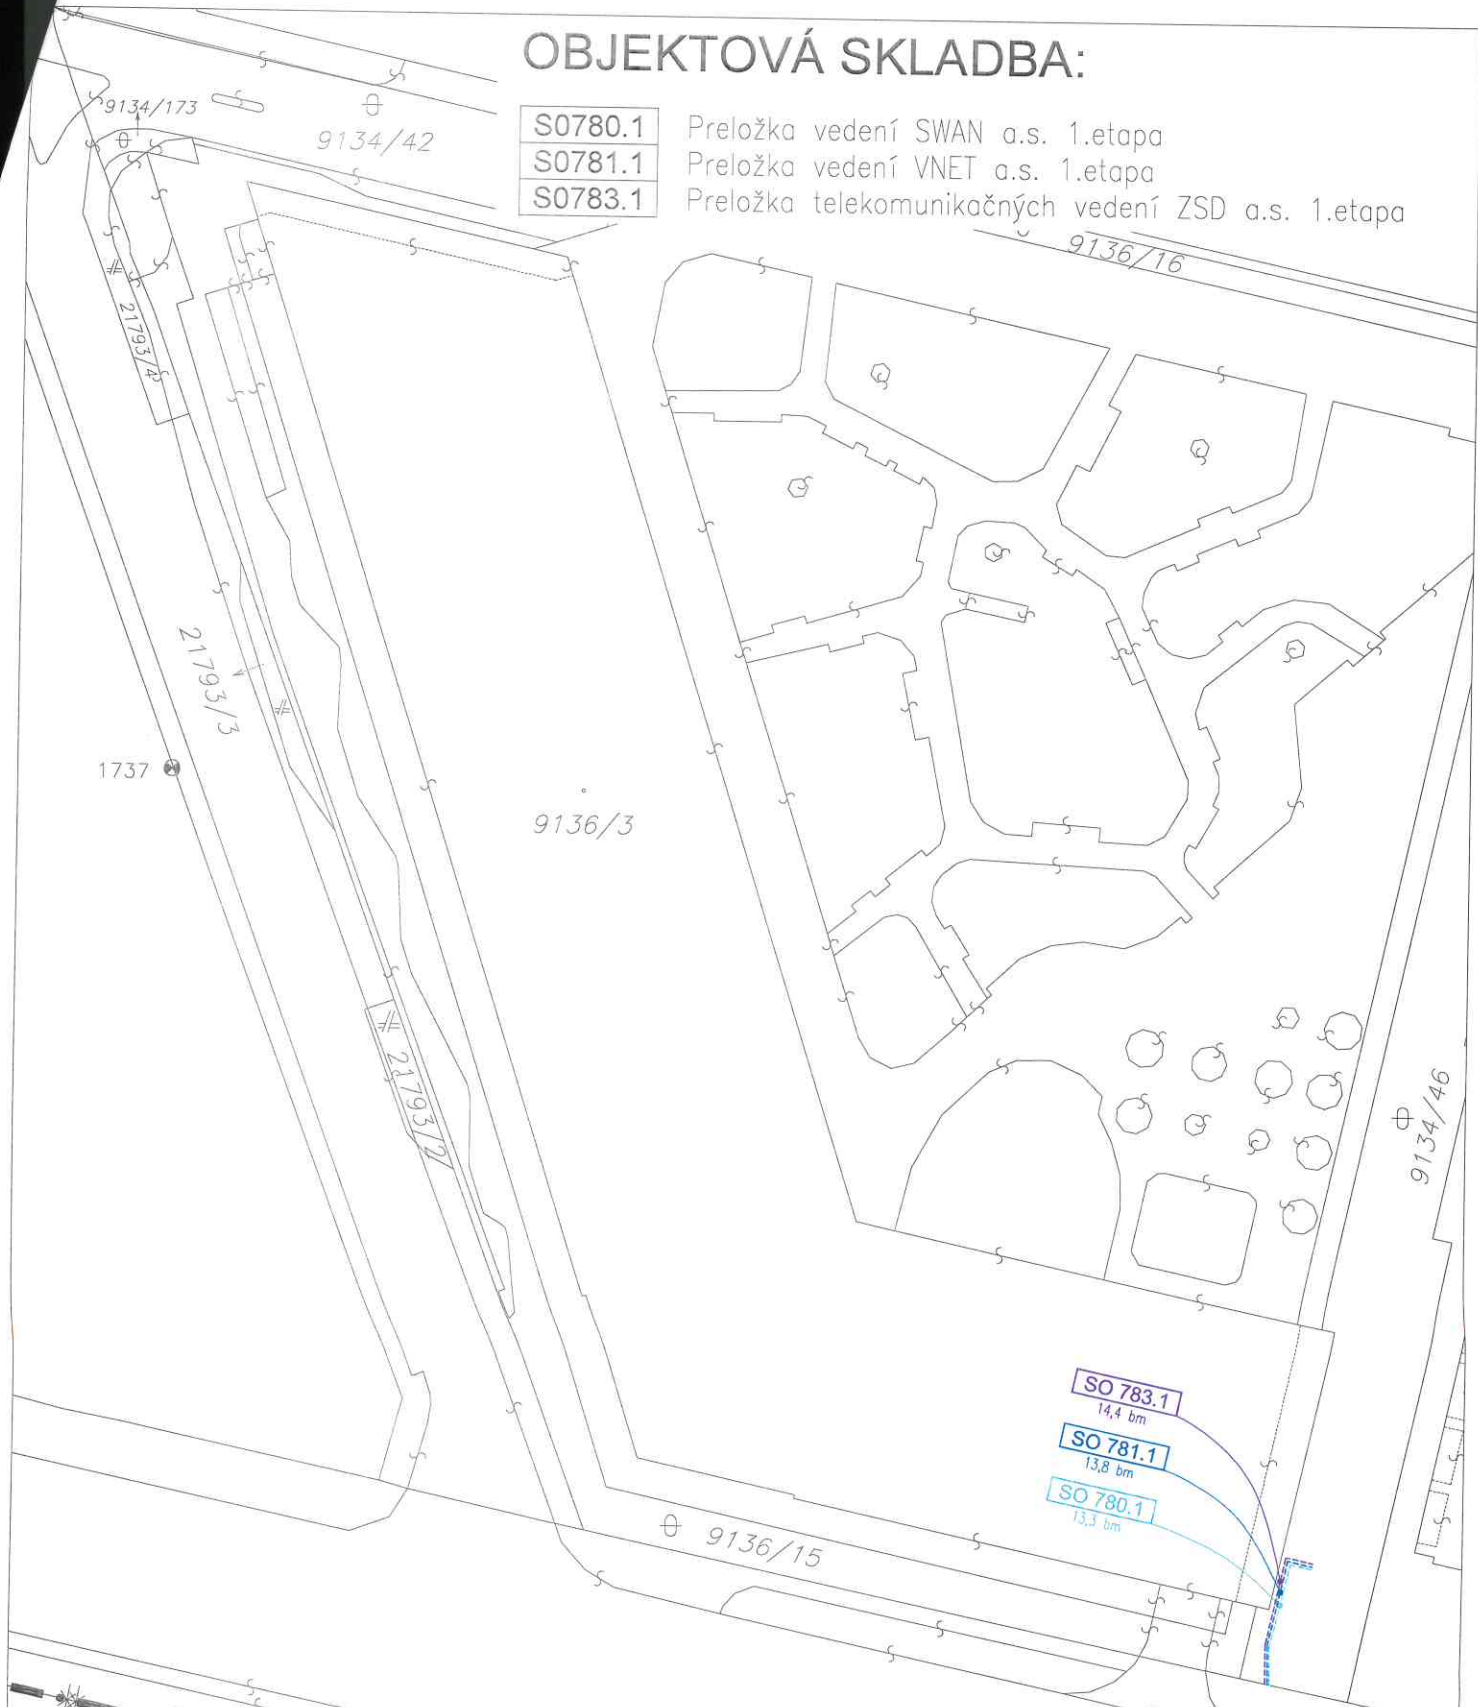


Okresný úrad <b>Bratislava</b> katastrálny odbor	Okres <b>Bratislava II, I</b>	Obec <b>BA-m.č. RUŽINOV, Staré Mesto</b>	Kat. územie <b>Nivy, Staré Mesto</b>
	Číslo zázky <b>K1-3419/20</b>	Vektorová mapa	Mierka <b>1 : 1000</b>
<b>KÓPIA KATASTRÁLNEJ MAPY</b>			
na parcelu:			
Vyhotovil			
Dňa <b>06.05.2020</b>	Meno <b>Mgr. Adam Poďák</b>	<div style="border: 1px solid red; padding: 5px; display: inline-block;">                 Spoplatené v zmysle                  zákona č. 144/1995 Z.                  Pečiatka a podpis             </div>	



# OBJEKTOVÁ SKLADBA:

S0720	Úprava vodovodu v kolektore na Pribinovej ulici
S0724	Prekládka potrubia DN 700
S0730	Prekládka kanalizačného zberača na Pribinovej ulici
S0732.2	Odvodnenie verejnej komunikácie
S0762.1	Úprava verej. osvetlenia na Pribinovej a Čulenovej ulici.
S0780.2	Preložka vedení SWAN a.s. 2.etapa
S0781.2	Preložka vedení VNET a.s. 2.etapa
S0782	Preložka dispečerského kábla BAT a.s.
S0783.2	Preložka telekomunikačných vedení ZSD a.s. 2.etapa

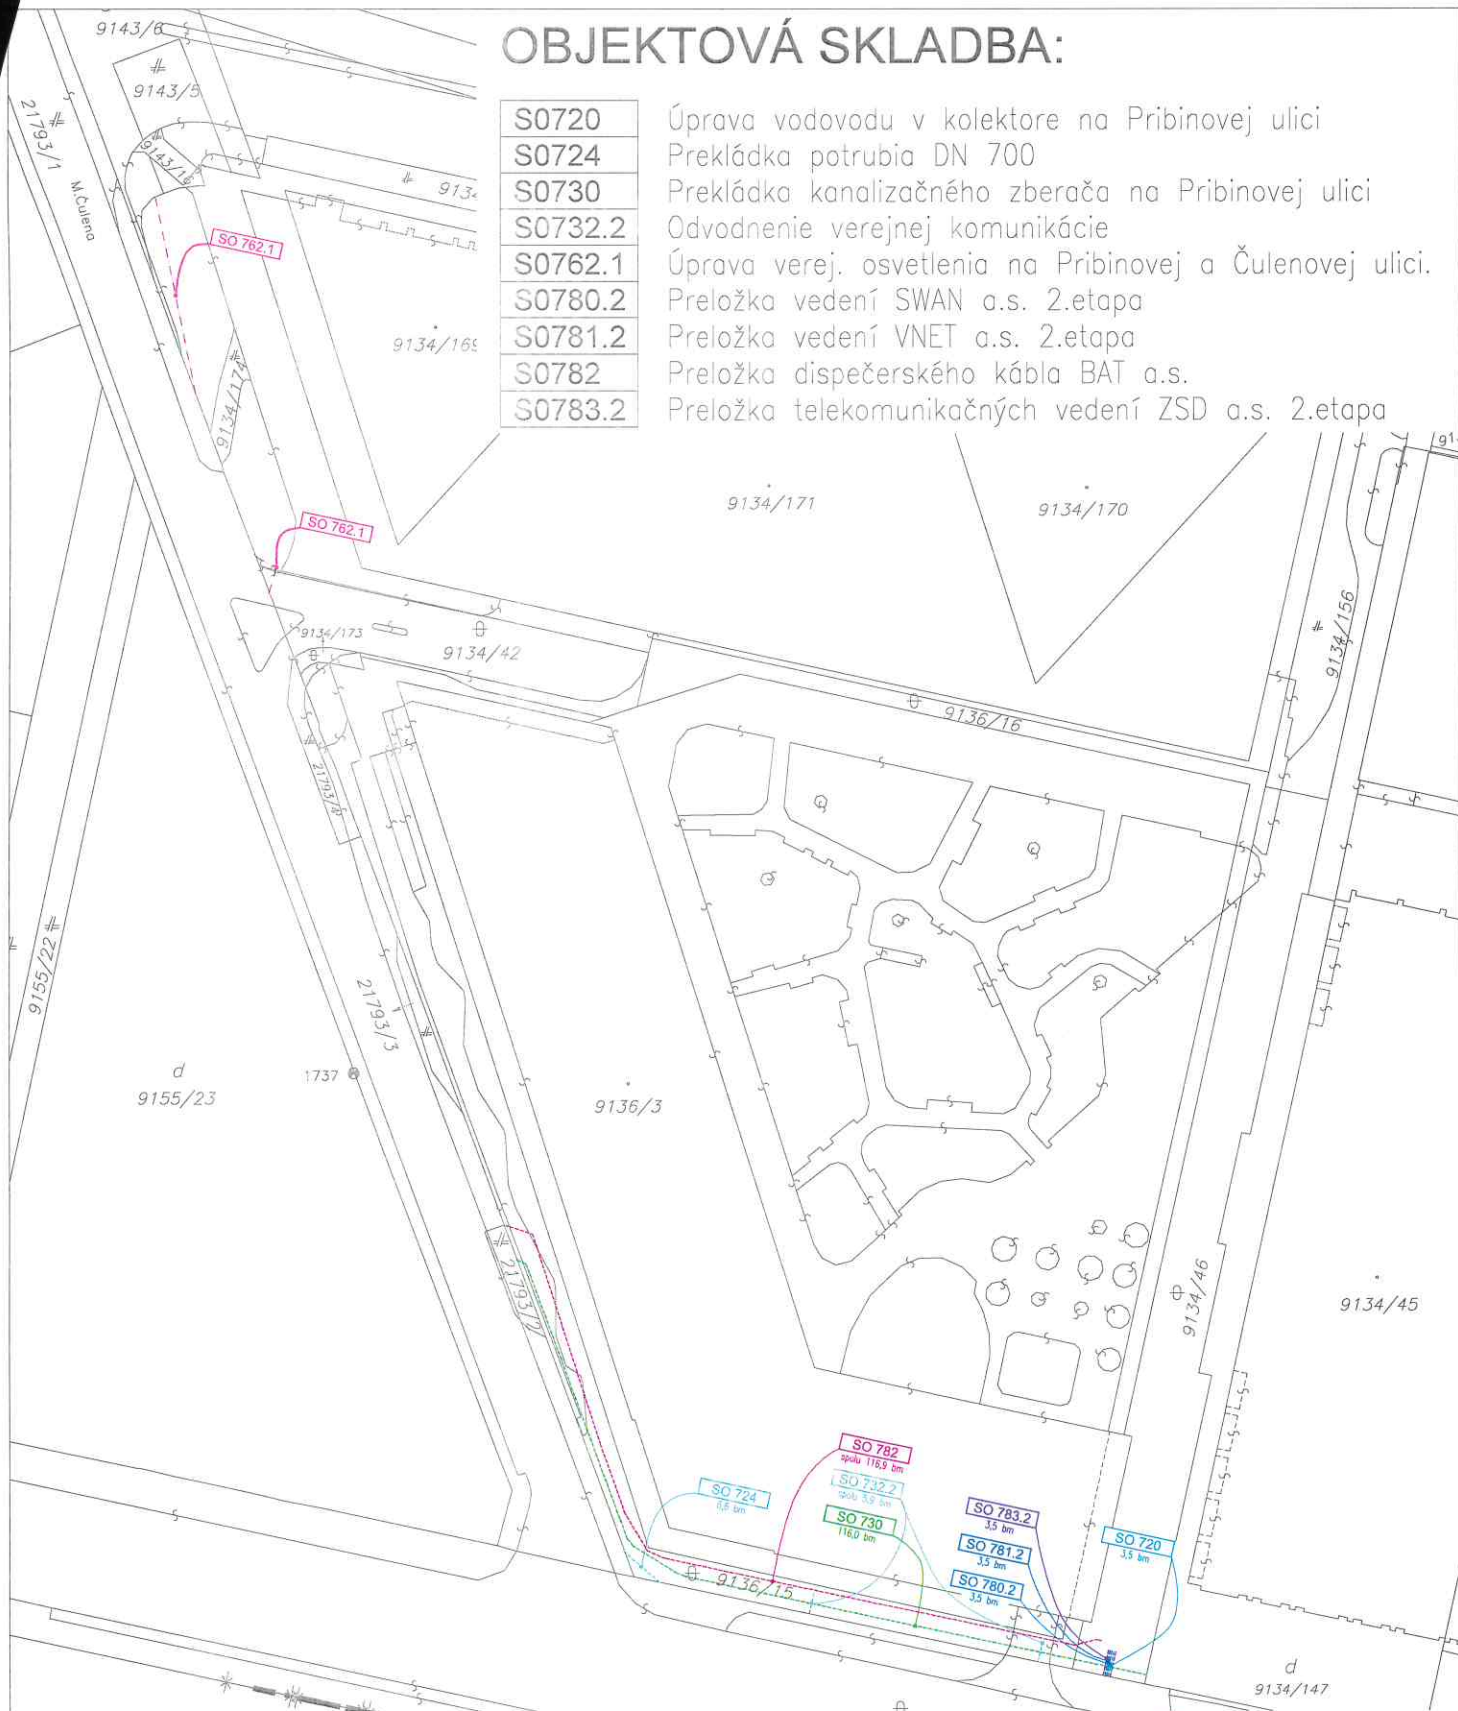

Okresný úrad Bratislava katastrálny odbor	Okres	Bratislava II, I	Obec	BA-m.č. RUŽINOV, Staré Mesto	Kat. územie	Nivy, Staré Mesto
	Číslo zákazky	K1-3419/20	Vektorová mapa	Mierka	1 : 1000	
<b>KÓPIA KATASTRÁLNEJ MAPY</b>						
na parcelu:						

Vyhotovil	
Dňa	Meno
06.05.2020	Mgr. Adam Polák

Spoplatené v zmysle  
 zákona č. 145/1995 Z.z.

Pečiatka a podpis