


Okresný úrad Bratislava katastrálny odbor	Okres Bratislava V	Obec BA-m.č. PETRŽALKA	Kat. územie Petržalka
	Číslo zákazky K1-165/21	Vektorová mapa	Mierka 1 : 1000
KÓPIA KATASTRÁLNEJ MAPY na parcelu: 1364			
Vyhotovil			
Dňa 19.01.2021			
			Pečiatka a podpis

cca 25m

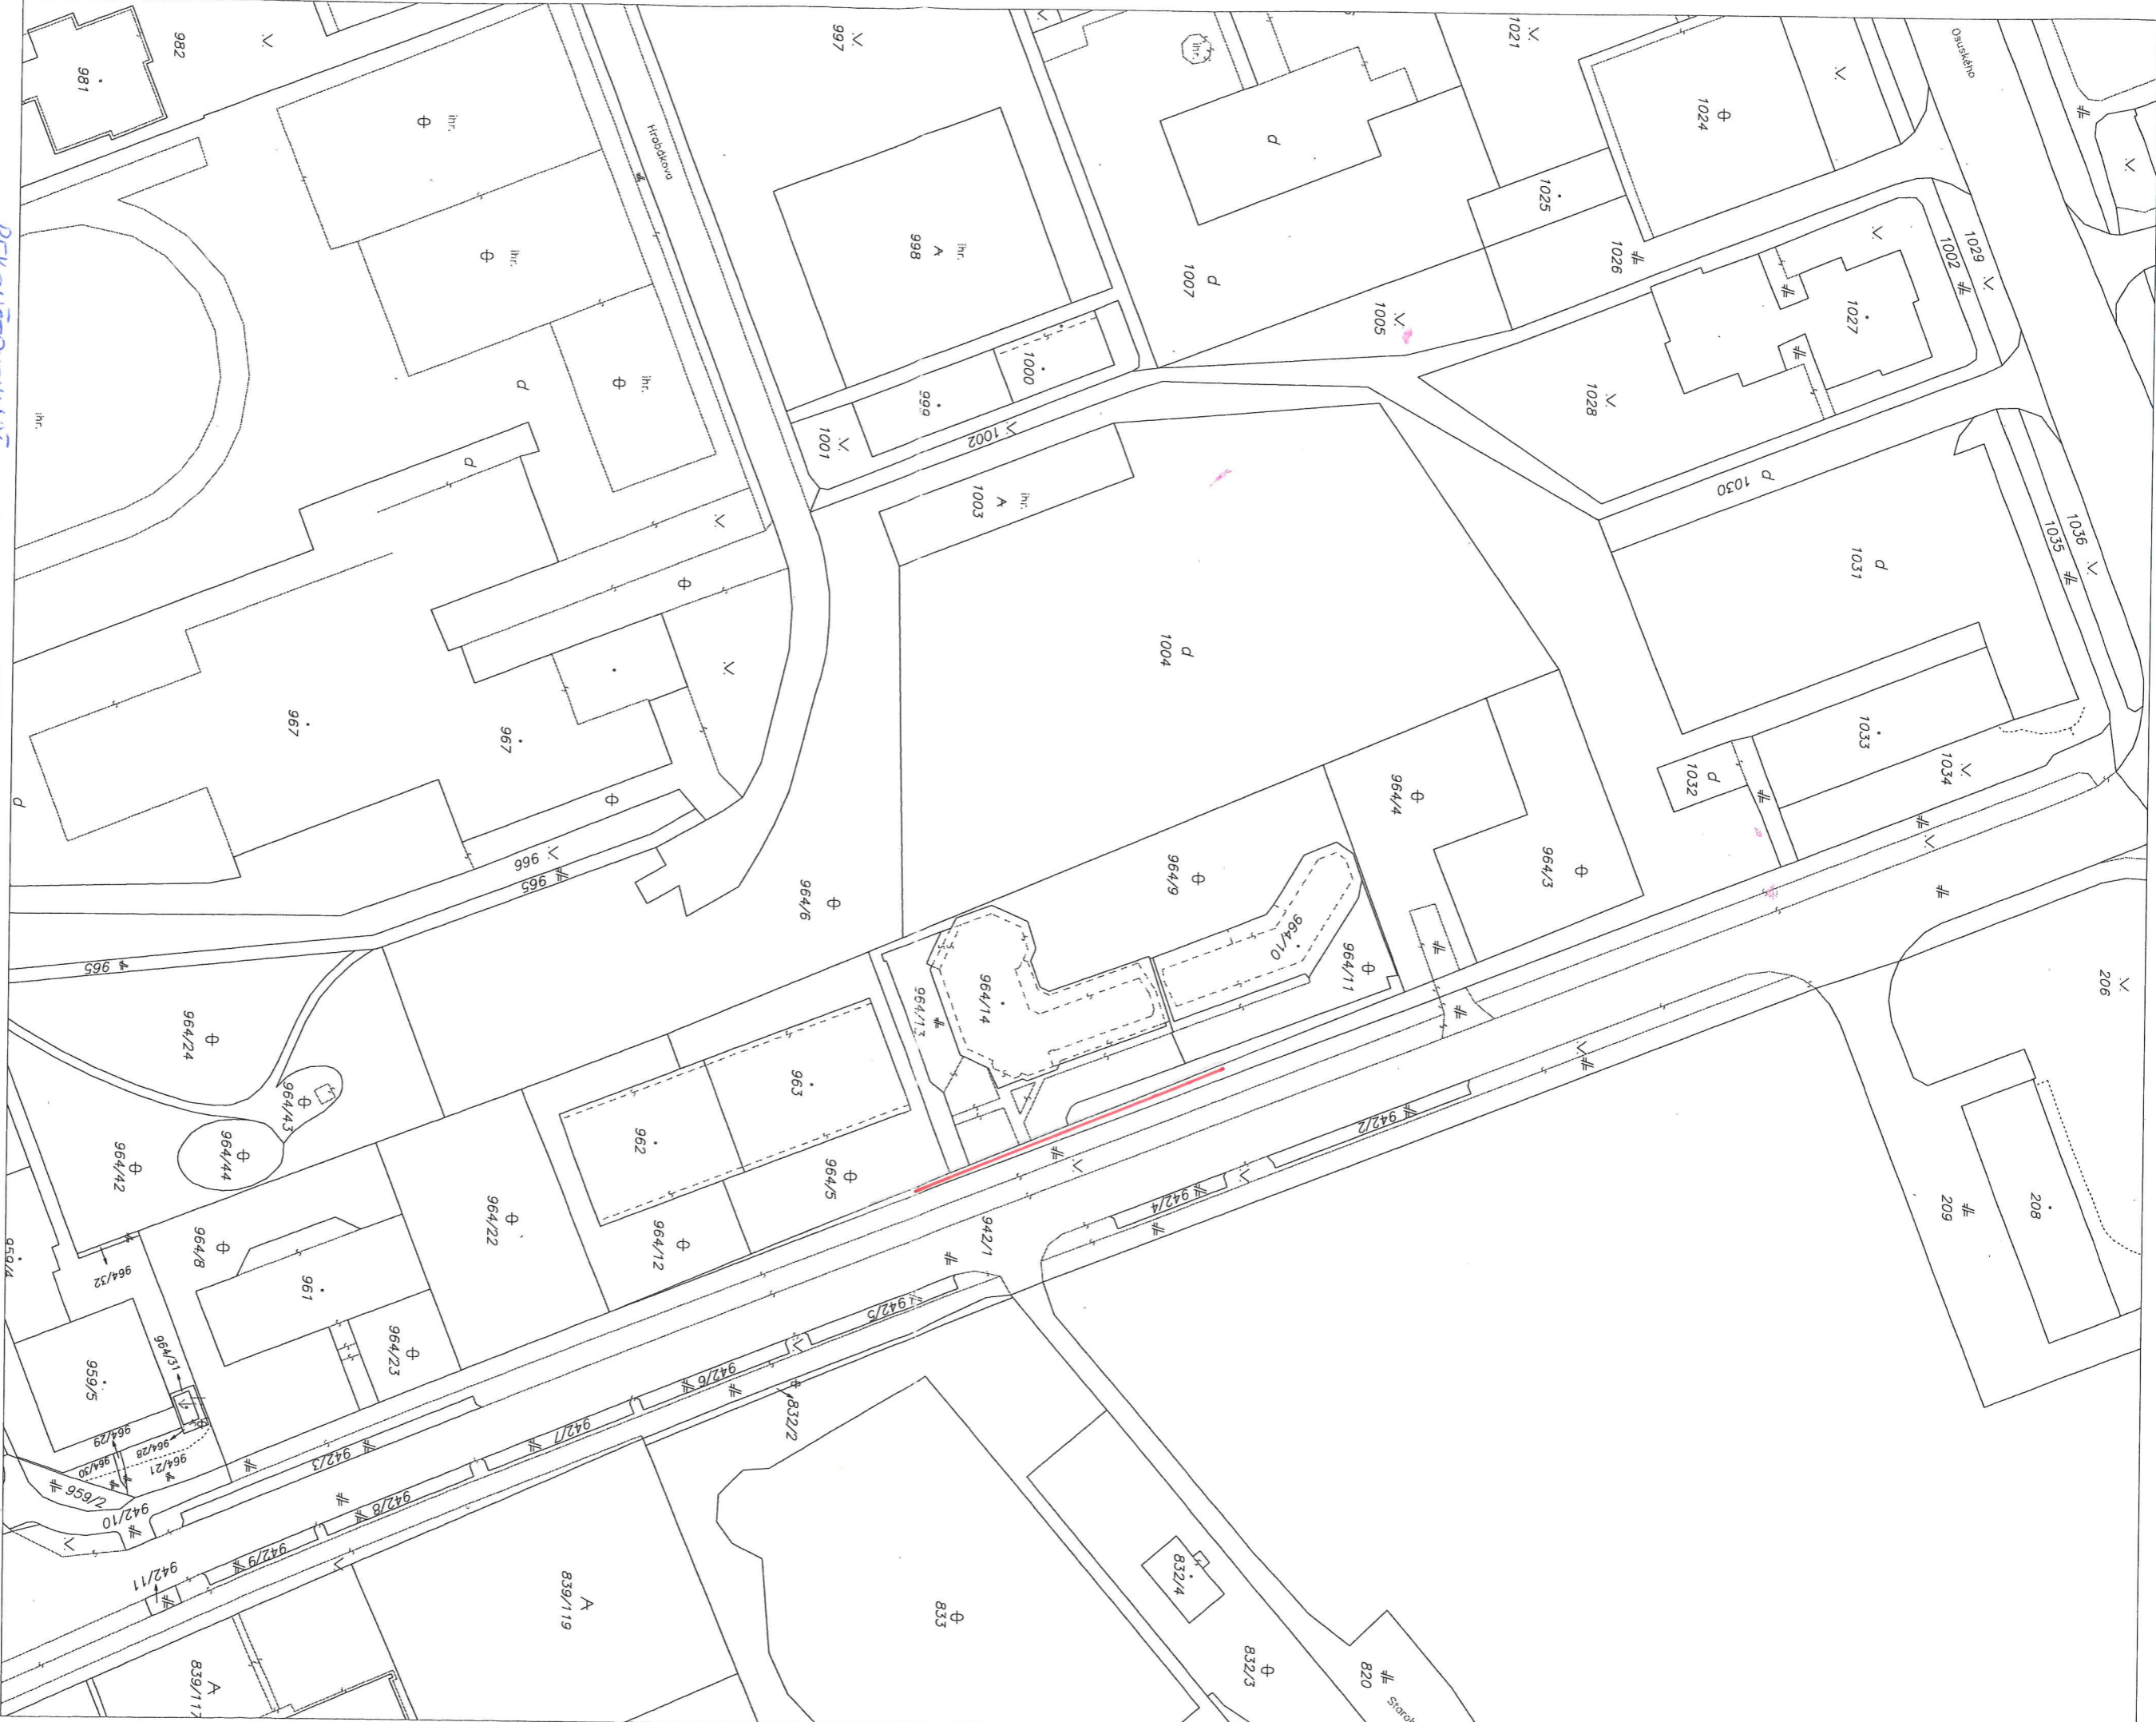

REKONŠTRUOVANÝ
 PLYNOVOD IZDIALENÝ VIAC
 AKO 11H OD PŮVODNÉHO
 PLYNOVODU (HPV NA ZÁKLADE
 ZHLUVY Z 21.11.2014 O
 VEŠTÝH BREHENÁKH)

Okresy úrad Bratislava katastrálny odbor		Okres Bratislava V		Obec BA-m.č. PETRŽALKA		Kat. územie Petržalka	
Číslo katastrálnej mapy K1-165/21		Číslo záznamu K1-165/21		Vektorová mapa		Mierka 1 : 1000	
na parceli: 964/6		KÓPIA KATASTRÁLNEJ MAPY					
Dňa 19.01.2021		Yhotovil Meno Dolnáková Štefánia		Sporiteľná v zmysle Zákona č. 172/2014 Z.z. Pečiatka a podpis			

číslo 5004