





TLAKOVÁ KANALIZÁCIA

PRÍPOJKA ELEGIBRO

VOROVNÝĽA PRÍPOJKA

PRÍPOJENIE TLAKOVEJ KANALIZÁCIE
NA VERJNU KANALIZACIU M 1.250

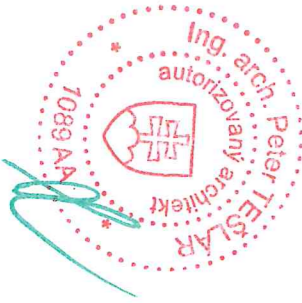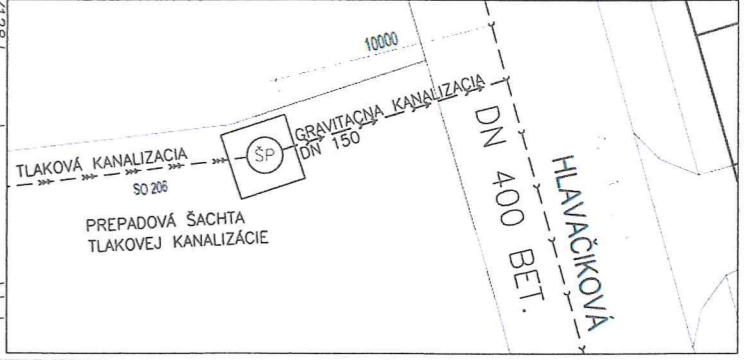

Okres Bratislava IV		Obec BA-m.č. KARLOVA VES		Kat. územie Karlova Ves	
Okresný úrad Bratislava		K1-1622/2021		Mierka 1 : 1000	
katastrálny odbor		KÓPIA KATASTRÁLNEJ MAPY			
no parcelu:					
Vyhotožil		Meno			
Dňa 18.01.2021		Ing. Martin Smida			
		Pečiatka a podpis			