


Parc. č.
 18344/4 - Hl. m. SR BA
 18344/2 - Hl. m. SR BA
 18034/5 - Hl. m. SR BA

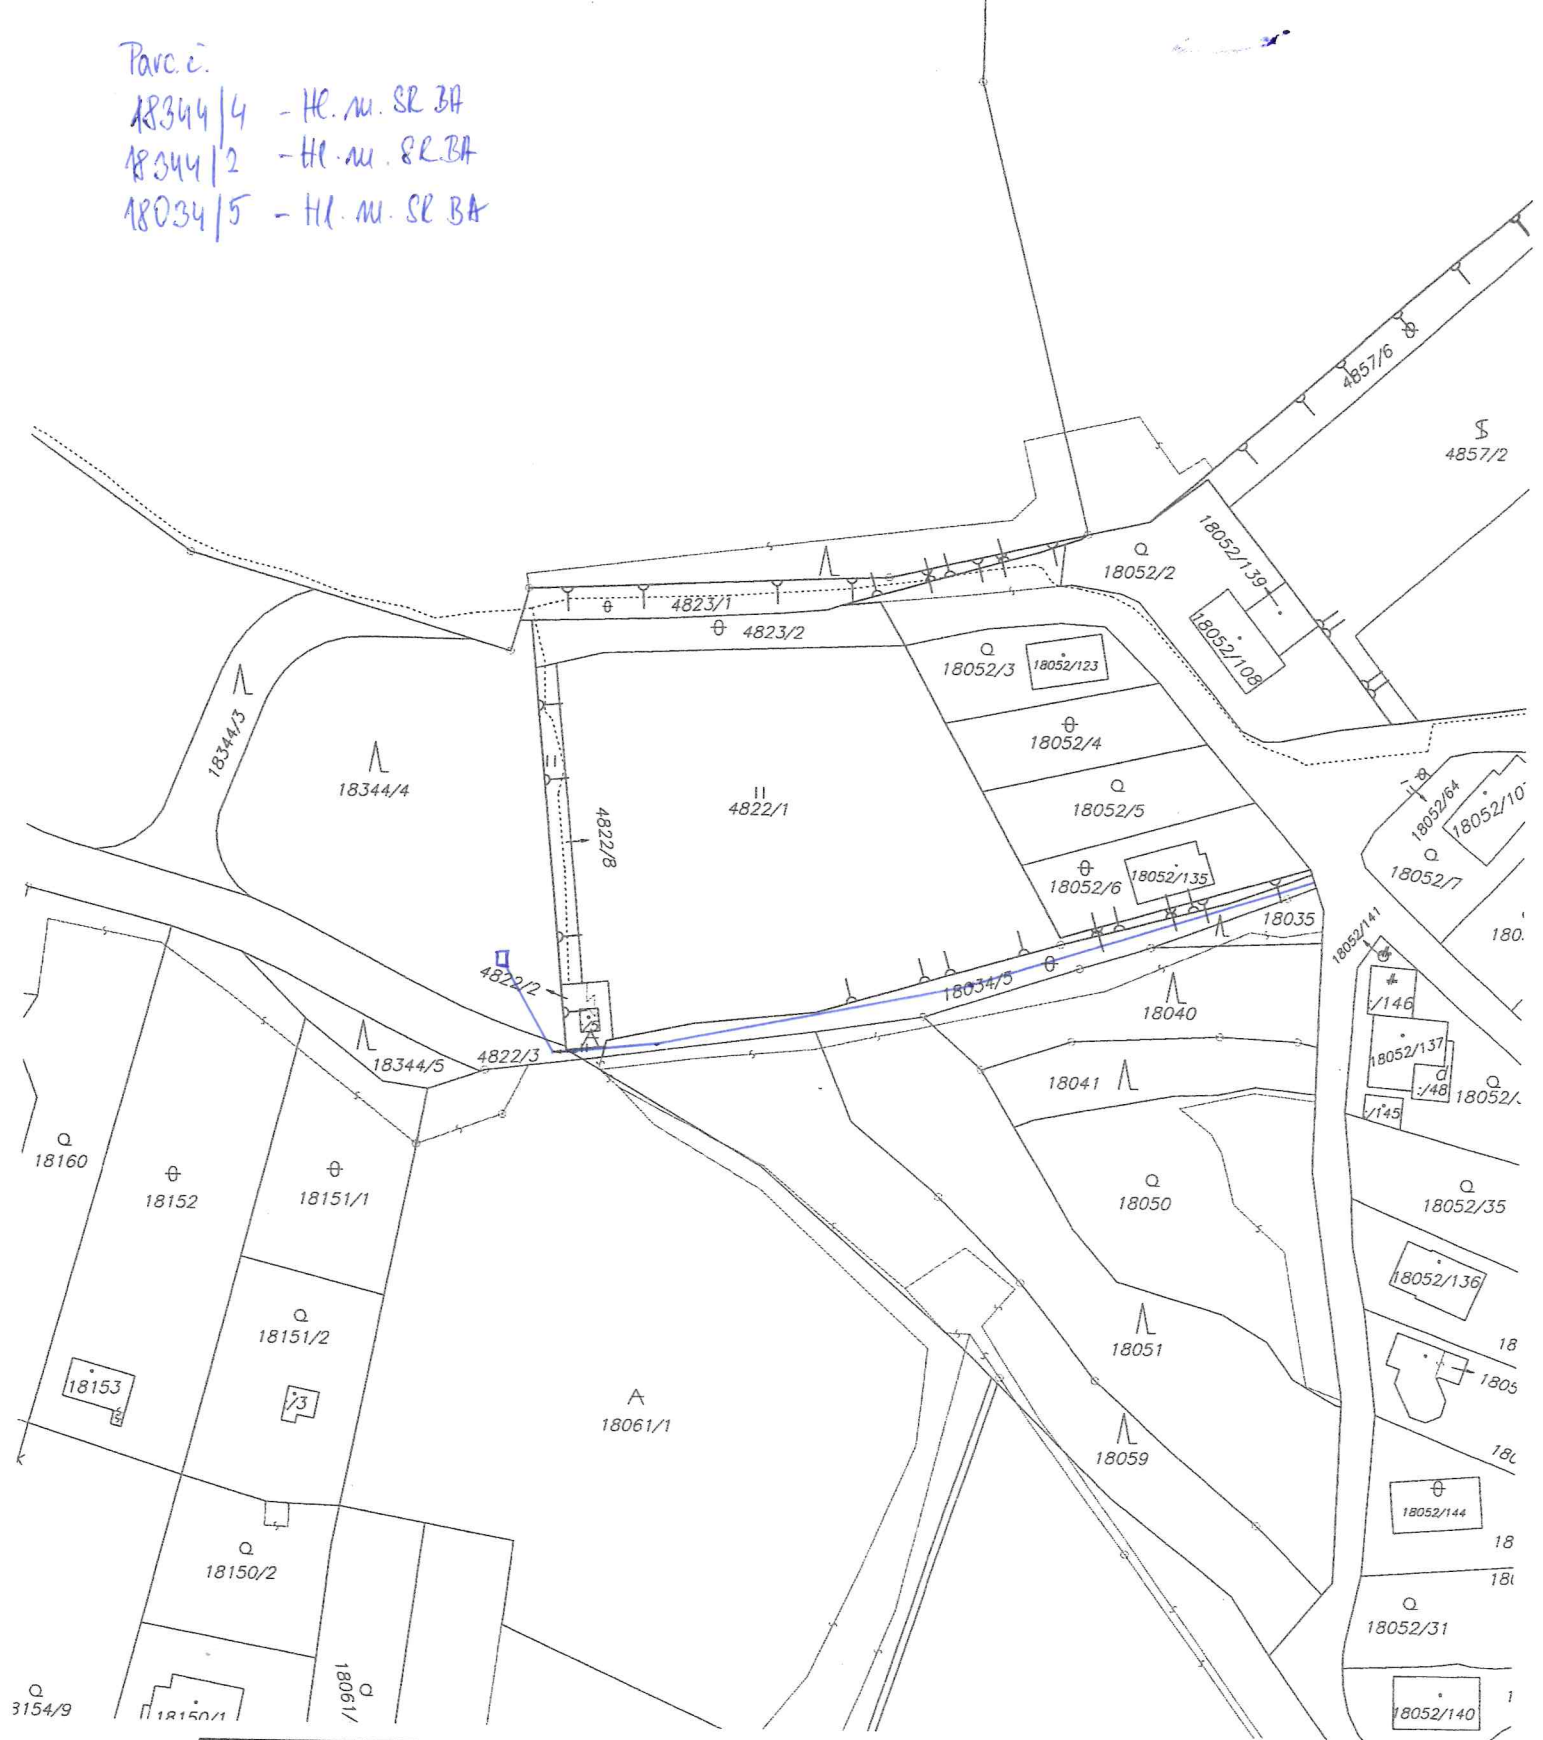

Okresný úrad Bratislava katastrálny odbor	Okres	Obec	Kat. územie
	Bratislava III	BA-m.č. NOVÉ MESTO	Vinohrady
	Číslo zákazky K1-26012	Vektorová mapa	Mierka 1 : 1000
KÓPIA KATASTRÁLNEJ MAPY			
na parcelu:			
Vyhotovil			
Dňa	Meno		
02.03.2021	Široký		