


Okresný úrad Bratislava katastrálny odbor	Okres Bratislava	Obec BA-m.č. NOVÉ MESTO	Kat. územie Vinohrady
	Číslo zákazky <i>1923/21</i>	Vektorová mapa	Mierka 1 : 1000
KÓPIA KATASTRÁLNEJ MAPY na parcelu:			
Vyhotovil			
Dňa 14.04.2021	Meno Dolnáková Štefánia		
Pečiatka a podpis			

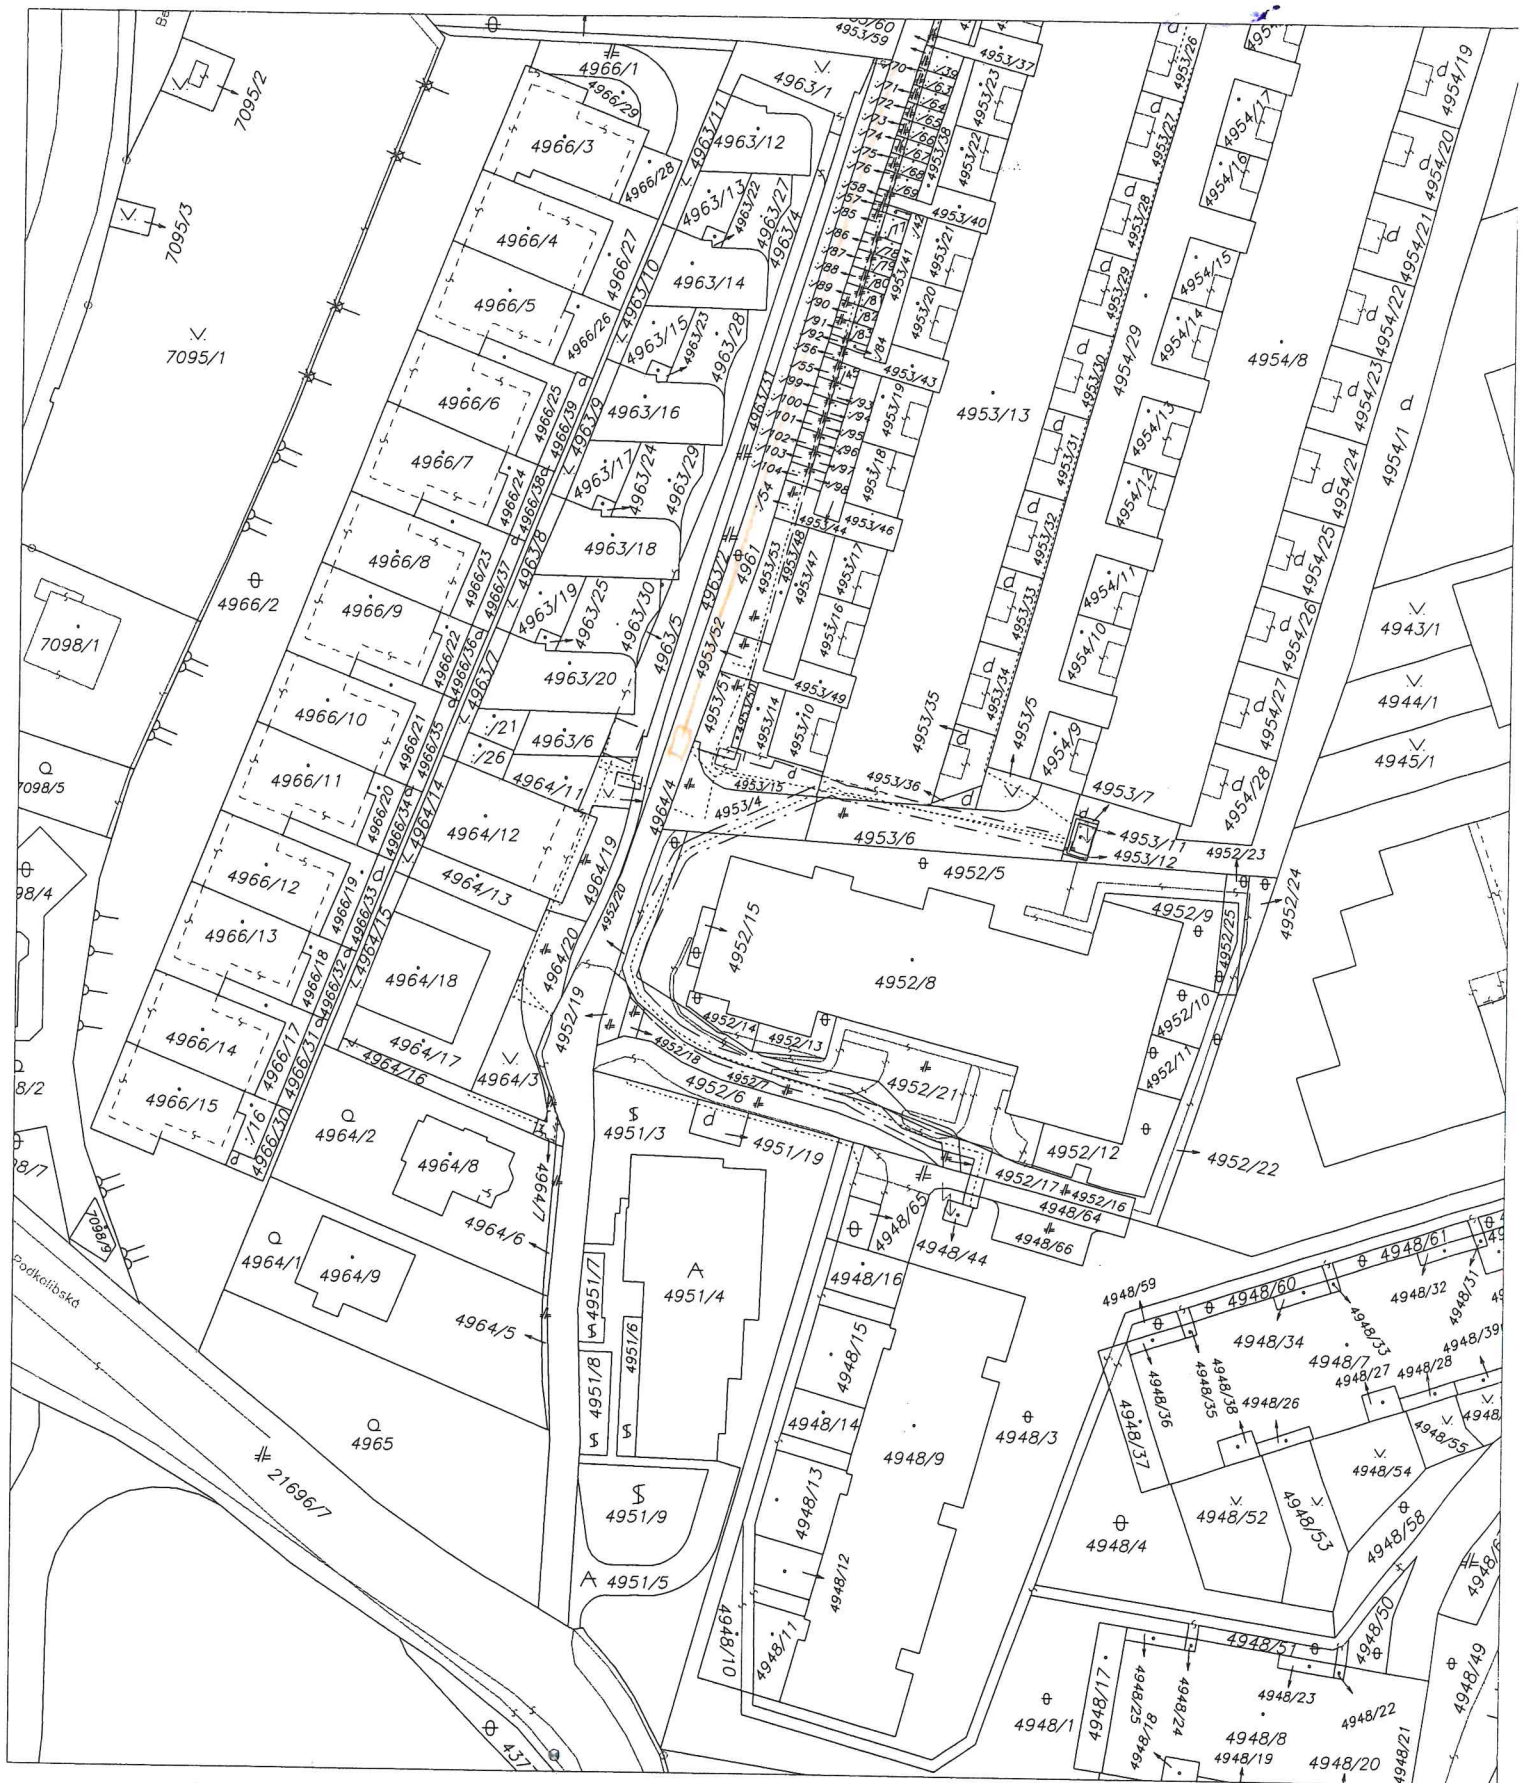

Okresný úrad Bratislava katastrálny odbor	Okres	Bratislava	Obec	BA-m.č. NOVÉ MESTO	Kat. územie	Vinohrady
	Číslo zákazky	1963/16	Vektorová mapa		Mierka	1 : 1000
KÓPIA KATASTRÁLNEJ MAPY na parcelu:						
Vyhotovil						
Dňa	Meno					
14.04.2021	Dolnáková Štefánia					
Pečiatka a podpis						