


IDENTIFIKÁCIA PARCEL

ozn.	parcely	výmera častí parcely	účel zabratia parcely	vlastník parcely
1	3688/21 (C-KN)	59,39 m	trasovanie VN prípojky	Hlavné mesto Slovenskej republiky Bratislava, Primaciálne námestie 1, Bratislava 814 99
2	3675/23 (C-KN)	7,75 m	trasovanie VN prípojky	Hlavné mesto Slovenskej republiky Bratislava, Primaciálne námestie 1, Bratislava 814 99
3	5404 (E-KN)	3,87 m	trasovanie VN prípojky	Hlavné mesto Slovenskej republiky Bratislava, Primaciálne námestie 1, Bratislava 814 99
4	3688/20 (C-KN)	0,1 m	trasovanie VN prípojky	Hlavné mesto Slovenskej republiky Bratislava, Primaciálne námestie 1, Bratislava 814 99

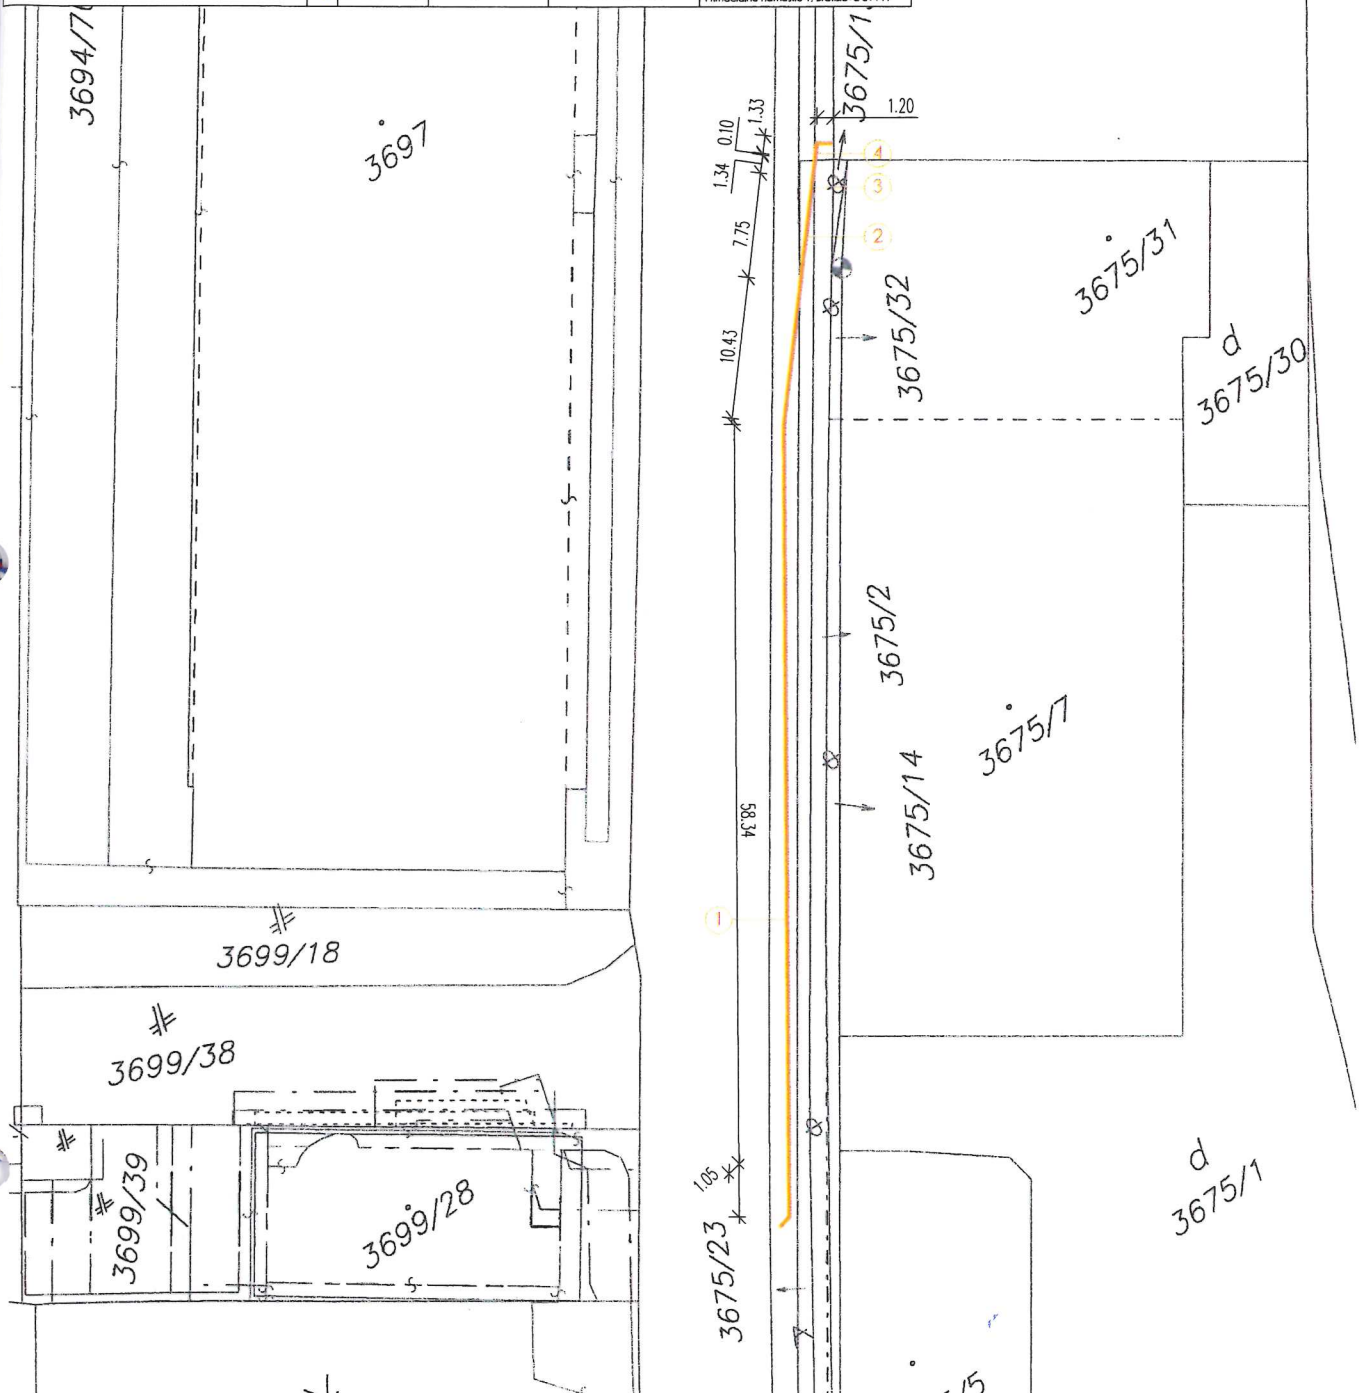

Okresný úrad Bratislava katastrálny odbor	Okres Bratislava V	Obec BA-m.č. PETRŽALKA	Kat. územie Petržalka
	Číslo zázakvy K1-3250/2021	Vektorová mapa	Mierka 1 : 500
	KÓPIA KATASTRÁLNEJ MAPY na parcelu: --		
Vyhotovil		Pečiatka a podpis	
Dňa 26.05.2021	Meno Zsolt Sárkány		