


Príloha č. 2

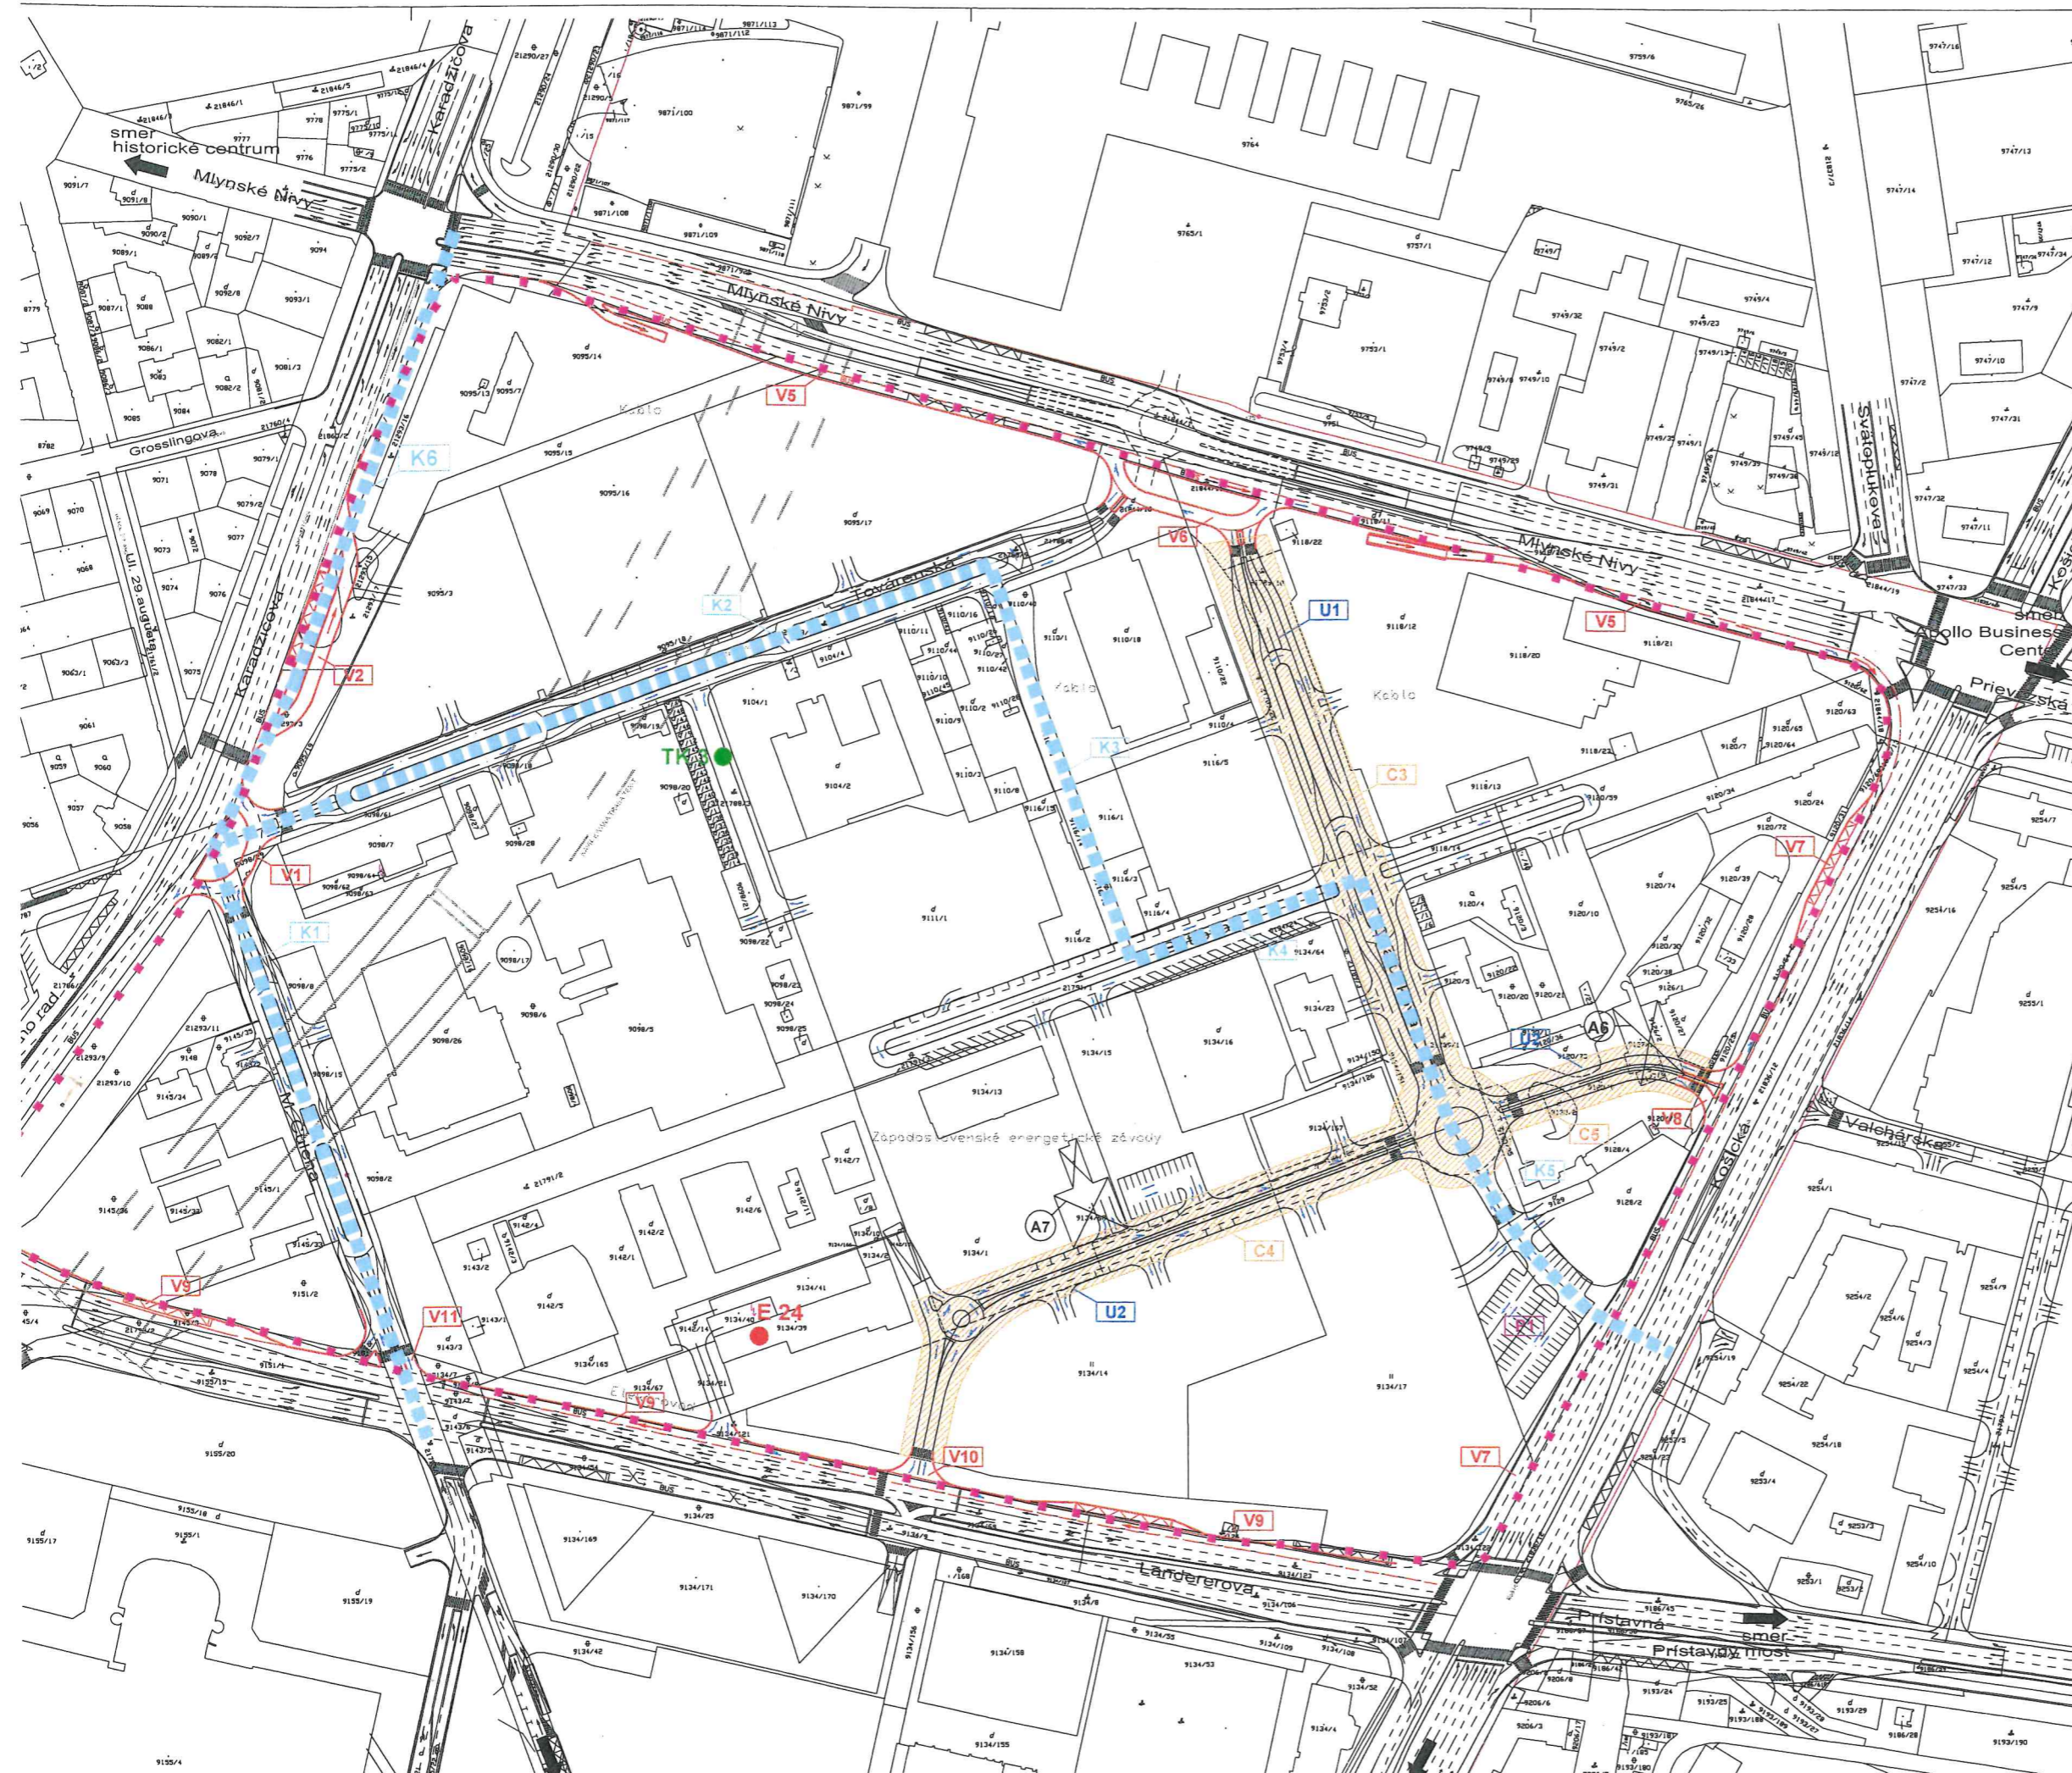

- Verejnosprospešné stavby**
- Verejno-prospešné stavby dopravné**
- Cestná komunikačná sieť vrátane úprav uličných koridorov**
- Zberné komunikácie - v dotyku s riešeným územím**
- V1 - výstavba križovatky Dostojevského rad, Čulenova, Továrnska, Karadžičova
 - V2 - výstavba zastávky MHD Karadžičova
 - V5 - rozšírenie komunikácie Mlynské Nivy - juh
 - V6 - výstavba križovatky Továrnska, Mlynské Nivy, Chalupkova
 - V7 - rozšírenie komunikácie Košická - západ, výstavba zastávky MHD
 - V8 - výstavba križovatky Chalupkova, Košická, Valchárska
 - V9 - rozšírenie komunikácie Landererova - sever, výstavba 2 zastávok MHD
 - V10 - výstavba križovatky Landererova, novonavrhaná komunikácia pri prevádzkovej budove ZSE
 - V11 úprava križovatky Landererova, Čulenova
- Obslužné komunikácie - v riešenom území**
- C3 - úprava a rozšírenie komunikácie Chalupkova, vrátane úprav uličného koridoru
 - C4 - výstavba novej obslužnej komunikácie
 - C5 - výstavba novej obslužnej komunikácie
- Statická doprava**
- P1 - verejné parkovisko Chalupkova juh
- Pešia doprava**
- U1, U2 - rozšírenie uličného koridoru vrátane chodníkov vo vyznačených územiach
- Verejnosprospešné stavby technickej infraštruktúry**
- Kolektory**
- K1 - výstavba kolektora v ul. Čulenova
 - K2 - výstavba kolektora v ul. Továrnska
 - K3 - výstavba kolektora v prepojení Továrnska - Bottova
 - K4 - výstavba kolektora v ul. Bottova - východ
 - K5 - výstavba kolektora v ul. Chalupkova, napojenie na existujúci kolektor Košická
 - K6 - výstavba kolektora v ul. Karadžičova
- VPS premietnuté z ÚPN hl.m.SR Bratislava**
- E 24 - 1x110 kV TR Čulenova - PPC Vajnorská
 - TK 3 - MOK Kolárska - Továrnska
 - zmena trasy a dimenzie vodovodu DN 200 na DN 300 v zóne Chalupkova - umiestnené v kolektore K2, K3, K4 a K5 (označenie VPS v ZaD 02 ÚPN hl.m.SR - V 5)
 - zmena trasy STL plynovodu v zóne Chalupkova - umiestnené v kolektore K2, K3, K4 a K5 (označenie VPS v ZaD 02 ÚPN hl.m.SR - P 8)
 - kolektor Mlynské nivy - Karadžičova - Čulenova (označenie VPS v ZaD 02 ÚPN hl.m.SR - KO 09)
 - kolektor Továrnska - Bottova - Chalupkova (označenie VPS v ZaD 02 ÚPN hl.m.SR - KO 10)
 - miestna optická káblová trasa, zóna Chalupkova - umiestnené v kolektore K2, K3, K4 a K5 (označenie VPS v ZaD 02 ÚPN hl.m.SR - TK 25)
 - horúcovod v zóne Chalupkova v trase Továrnska - Bottova - Chalupkova - umiestnené v kolektore K2, K3, K4 a K5 (označenie VPS v ZaD 02 ÚPN hl.m.SR - T 5)

Objekty navrhnuté na asanáciu

Objekt	Parcelné číslo	Druh stavby podľa katastra nehnuteľností
A 6	9127 / 1, 9127 / 2	Zastavané plochy a nádvoria
A 7	9134 / B8	Zastavané plochy a nádvoria
		Budova technickej vybavenosti sídla (VS, TS, ČS, ČOV...)

- Legenda:**
- Hranica riešeného územia
 - Hranica a číslo parcely
 - Plánovaná trasa TEN-T
- Verejnosprospešné stavby :**
- V8 Úpravy zberných komunikácií dotyku s riešeným územím - podľa smernicu
 - C5 Účelné koridory vnútorné
 - U1 Vymedzenie uličných koridorov
 - K3 Označenie kolektora
 - Trasovanie kolektora
 - P1 Statická doprava
- Asanácie:**
- A6 Označenie asanácie
 - Objekty navrhnuté na asanáciu