

## Zmluva o budúcej zmluve o zriadení vecného bremena č. 286507501100 / 0099

uzatvorená podľa ustanovenia § 50a a nasl. a § 151n a nasl. zákona č. 40/1964 Zb.  
Občianskeho zákonníka v znení neskorších predpisov (ďalej len „zmluva“) medzi  
nasledujúcimi zmluvnými stranami:

### 1. Hlavné mesto Slovenskej republiky Bratislava

sídlo: Primaciálne námestie č. 1, 814 99 Bratislava 1  
zastúpené: doc. RNDr. Milan Ftáčnik, CSc. - primátor hlavného mesta SR  
Bratislavy  
Bankové spojenie: VÚB, a.s. Bratislava – mesto  
Číslo účtu: 19-6327012/0200  
IČO: 603 481  
DIČ: 2020372596  
IČ DPH: SK 2020372596

(ďalej len „budúci povinný z vecného bremena“ v príslušnom tvare)

a

### 2. SITEL s.r.o.

sídlo: Zemplínska 6, 040 01 Košice  
zastúpená: Ing. Peter Okres – konateľ spoločnosti  
Bankové spojenie: VÚB, a.s. Bratislava – mesto  
Číslo účtu: 19-6327012/0200  
IČO: 31 668 305  
DIČ: 2020494619  
IČ DPH: SK 2020494619  
zapísaná v Obchodnom registri Okresného súdu Košice I, Oddiel: Sro, Vložka číslo:  
2773/V

(ďalej len „budúci oprávnený z vecného bremena“ v príslušnom tvare)

(ďalej spoločne aj ako „zmluvné strany“ alebo jednotlivito „zmluvná strana“ v príslušnom tvare)

## Článok I Úvodné ustanovenia

1. Táto zmluva sa uzatvára v nadväznosti na žiadosť budúceho oprávneného z vecného bremena, ktorý požiadal o vypracovanie zmluvy o uzatvorení budúcej zmluvy o zriadení vecného bremena pre účely zlúčeného územného a stavebného konania podľa príslušných ustanovení zákona č. 50/1976 Zb. o územnom plánovaní a stavebnom poriadku (stavebný zákon) v znení neskorších predpisov a zabezpečenie vecného bremena týkajúceho sa stavby „SITEL – trafostanica a prívod VN“ (ďalej len „prívod VN“ v príslušnom tvare).
2. Budúci povinný z vecného bremena je vlastníkom nehnuteľnosti – pozemku registra „C“ katastra nehnuteľností vedeného v katastrálnom území Petržalka ako parc. č. 3688/13 –

*Li*

zastavané plochy a nádvorí vo výmere 3 903 m<sup>2</sup>, zapísanej na liste vlastníctva č. 2644 (ďalej len „nehnutelnosť“ v príslušnom tvare).

## **Článok II Predmet zmluvy**

Zmluvné strany sa dohodli, že na základe tejto zmluvy v budúcnosti uzavrujú Zmluvu o zriadení vecného bremena, ktorej náležitosti sú špecifikované v nasledujúcich ustanoveniach tejto zmluvy.

## **Článok III Podmienky uzatvorenia a náležitosti budúcej zmluvy**

1. Zmluvné strany sa zaväzujú, že bezprostredne po vybudovaní prívodu VN a jeho geodetickom zameraní, najneskôr však do 15 dní pred vydaním kolaudačného rozhodnutia na prívod VN na nehnuteľnosti uvedenej v článku I ods. 2 tejto zmluvy uzatvoria Zmluvu o zriadení vecného bremena s týmito podstatnými náležitosťami:
  - 1.1. Budúci povinný z vecného bremena sa zaväzuje zriadiť na nehnuteľnosti uvedenej v článku I ods. 2 tejto zmluvy, vecné bremeno v prospech budúceho oprávneného z vecného bremena spočívajúce v povinnosti budúceho povinného z vecného bremena strpieť na nehnuteľnosti uloženie a prevádzku prívodu VN a vstup osôb a vjazd vozidiel z dôvodu údržby, opráv a rekonštrukcie prívodu VN na časti tejto nehnuteľnosti, tak ako je vyznačené v kópii z katastrálnej mapy. Kópia z katastrálnej mapy je uvedená v prílohe č. 1, ktorá tvorí neoddeliteľnú súčasť tejto zmluvy. Presný rozsah obmedzenia nehnuteľnosti bude vymedzený geometrickým plánom na vyznačenie vecného bremena po vybudovaní prívodu VN.
  - 1.2. Vecné bremeno spočívajúce v povinnosti strpieť vstup osôb a vjazd vozidiel z dôvodu údržby, opráv a rekonštrukcie prívodu VN sa vzťahuje na nevyhnutnú časť predmetnej nehnuteľnosti.
  - 1.3. Zmluva o zriadení vecného bremena sa uzavrie na dobu neurčitú s tým, že výmera nehnuteľnosti zaťaženej vecným bremenom bude určená v zmluve o zriadení vecného bremena v súlade s príslušným geometrickým plánom podľa ods. 5 tohto článku.
  - 1.4. Zmluvné strany sa dohodli, že právo zodpovedajúce vecnému bremenu sa zriadi za jednorazovú odplatu určenú znaleckým posudkom.
  - 1.5. Správne poplatky za vklad do katastra nehnuteľností a náklady na vypracovanie znaleckého posudku bude znášať budúci oprávnený z vecného bremena.
  - 1.6. Návrh na zápis vecného bremena do katastra nehnuteľností podá budúci povinný z vecného bremena.
  - 1.7. Na zánik vecného bremena sa vzťahuje ustanovenie § 151p Občianskeho zákonníka v znení neskorších predpisov. Budúci povinný z vecného bremena bude oprávnený jednostranne odstúpiť od zmluvy o zriadení vecného bremena, ak dôvod zriadenia vecného bremena zanikne tým, že zanikne prívod VN, alebo ak výkonom vecného bremena bude vznikať budúcemu povinnému z vecného bremena neprimeraná

*u*

škoda, alebo ak budúci povinný z vecného bremena bude predmet zmluvy potrebovať na plnenie samosprávnych funkcií.

2. Predbežnú odplatu za vecné bremeno vo výške 3 232,- € (slovom tritisícdvotridsaťdva eur) sa budúci oprávnený z vecného bremena zaväzuje uhradiť do 30 dní od podpísania tejto zmluvy obidvoma zmluvnými stranami na účet budúceho povinného z vecného bremena, vedený vo VÚB Bratislava - mesto, číslo účtu: 19-6327012/0200, variabilný symbol: 2865075011.
3. Konečná výška jednorazovej odplaty za vecné bremeno bude určená na základe znaleckého posudku podľa ods. 1 bod 1.4. tohto článku po predložení porealizačného zamerania a z neho vyplývajúceho geometrického plánu na vyznačenie vecného bremena a bude uvedená v zmluve o zriadení vecného bremena. Zmluvné strany sa zaväzujú medzi sebou uhradiť prípadný zistený rozdiel medzi konečnou výškou jednorazovej odplaty za vecné bremeno vyplývajúcou zo znaleckého posudku a predbežnou jednorazovou odplatom za vecné bremeno špecifikovanou v ods. 2 tohto článku zmluvy v lehote stanovenej v zmluve o zriadení vecného bremena.
4. V prípade oneskorenej platby sa budúci oprávnený z vecného bremena zaväzuje zaplatiť aj zmluvnú pokutu vo výške 0,05 % z dlžnej sumy za každý aj začatý deň omeškania. Týmto ustanovením nie sú dotknuté ustanovenia § 517 ods. 2 a § 545 ods. 2 zákona č. 40/1964 Zb. Občianskeho zákonníka v znení neskorších predpisov a budúci povinný z vecného bremena je oprávnený požadovať popri plnení aj úroky z omeškania, ako aj náhradu škody spôsobenú nezaplatením dlžnej čiastky vo výške presahujúcej výšku zmluvnej pokuty.
5. Zmluvné strany sa dohodli, že budúci oprávnený z vecného bremena sa zaväzuje, že na vlastné náklady zabezpečí a najneskôr však do 30 dní pred podaním návrhu na vydanie kolaudačného rozhodnutia na prívod VN budúcemu povinnému z vecného bremena predloží osobitný geometrický plán s vyznačením rozsahu predmetného vecného bremena na nehnuteľnosti uvedenej v článku I ods. 2 tejto zmluvy, znalecký posudok podľa ods. 1 bod 1.4. tohto článku a výzvu na uzatvorenie Zmluvy o zriadení vecného bremena. Ak budúci oprávnený z vecného bremena nespĺní ktorúkoľvek z povinností uvedenej v predchádzajúcej vete tohto odseku v určenom termíne, budúci oprávnený z vecného bremena sa zaväzuje zaplatiť budúcemu povinnému z vecného bremena zmluvnú pokutu vo výške 15,- € za každý deň omeškania.
6. Budúci oprávnený z vecného bremena bol oboznámený s vyjadrením oddelenia životného prostredia Magistrátu hlavného mesta SR Bratislavy evidovaným pod č. MAGS OMZ-245044/2011-42072 zo dňa 05.04.2011. Požiadavky v uvedenom vyjadrení sa budúci oprávnený z vecného bremena týmto zaväzuje dodržať. Vyjadrenie oddelenia mestskej zelene je uvedené v prílohe č. 2, ktorá tvorí neoddeliteľnú súčasť tejto zmluvy.
7. Budúci oprávnený z vecného bremena bol oboznámený s vyjadrením Magistrátu hlavného mesta SR Bratislavy evidovaným pod č. MAGS ODP 59004/2010-363584/Há-190 zo dňa 04.01.2011. Požiadavky v uvedenom vyjadrení sa budúci oprávnený z vecného bremena týmto zaväzuje dodržať. Vyjadrenie Magistrátu hlavného mesta SR Bratislavy je uvedené v prílohe č. 3, ktorá tvorí neoddeliteľnú súčasť tejto zmluvy.



8. V súlade s ustanovením § 545 zákona č. 40/1964 Zb. Občianskeho zákonníka v znení neskorších predpisov bolo zmluvnými stranami dohodnuté, že budúci povinný z vecného bremena je oprávnený požadovať od budúceho oprávneného z vecného bremena náhradu škody spojenú s porušením povinností budúceho oprávneného z vecného bremena, na ktoré sa vzťahuje zmluvná pokuta podľa tejto zmluvy vo výške presahujúcej výšku dohodnutej zmluvnej pokuty.

#### **Článok IV Doručovanie**

1. Písomnosti si zmluvné strany budú doručovať osobne alebo poštou. Zmluvné strany sa dohodli, že pre potreby doručovania akýchkoľvek písomností týkajúcich sa právnych vzťahov založených touto zmluvou alebo na základe tejto zmluvy, budú miestom doručovania zmluvných strán nasledovné adresy:
- a) Hlavné mesto Slovenskej republiky Bratislava, Primaciálne nám. 1, 814 99 Bratislava,
  - b) SITEL s.r.o., Zemplínska 6, 040 01 Košice.
2. V prípade zmeny adresy uvedenej v odseku 1 tohto článku je dotknutá zmluvná strana povinná preukázateľným spôsobom písomne oznámiť druhej zmluvnej strane takúto zmenu, inak sa akékoľvek oznámenia podľa tejto zmluvy považujú za doručené na adresu uvedenú v odseku 1 tohto článku, resp. na adresu posledne písomne oznámenú druhej zmluvnej strane.
3. Zmluvné strany berú na vedomie a súhlasia s tým, že písomnosť jednej zmluvnej strany podľa odseku 1 tohto článku doručená podľa odseku 1 a 2 tohto článku, bude považovaná za doručenie priamo do vlastných rúk druhej zmluvnej strany, a to aj v prípade, ak táto písomnosť bude vrátená poštou zmluvnej strane ako písomnosť neprevzatá druhou zmluvnou stranou; v takomto prípade sa za deň doručenia považuje deň jej vrátenia zmluvnej strane uvedenej ako odosielateľ. Uvedené platí aj v tom prípade, ak sa zmluvná strana uvedená ako adresát o tejto skutočnosti nedozvie.
4. V prípade, že druhá zmluvná strana bezdôvodne odoprie písomnosť prijať, je písomnosť doručená dňom, keď jej prijatie bolo odopreté.

#### **Článok V Ukončenie zmluvy**

1. Zmluvné strany sa dohodli, že právny vzťah založený touto zmluvou sa končí:
- a) uzatvorením Zmluvy o zriadení vecného bremena podľa článku III tejto zmluvy,
  - b) písomnou dohodou zmluvných strán a to ku dňu určenému v dohode,
  - c) odstúpením od zmluvy budúceho povinného z vecného bremena, ak budúci oprávnení z vecného bremena neuhradí predbežnú odplatu podľa článku III ods. 2 tejto zmluvy,
  - d) odstúpením od zmluvy budúceho oprávneného z vecného bremena, ak budúci oprávnený z vecného bremena nezíska povolenie v zlúčenom územnom a stavebnom konaní na prívod VN do 1 roka od nadobudnutia účinnosti tejto zmluvy.
2. Odstúpenie od zmluvy je účinné dňom doručenia prejavu o odstúpení druhej zmluvnej strane a táto zmluva sa ruší ku dňu doručenia odstúpenia.



3. V prípade odstúpenia od zmluvy podľa ods. 1 písm. d) tohto odseku, budúci povinný z vecného bremena vráti celú vyplatenú predbežnú odplatu budúcu oprávnenému z vecného bremena na účet budúceho oprávneného z vecného bremena uvedeného v odstúpení od zmluvy.

## Článok VI Záverečné ustanovenia

1. K zmene podmienok dohodnutých touto zmluvou môže dôjsť len na základe vzájomnej dohody zmluvných strán formou písomného dodatku, alebo ak to bude vyplývať zo zmien a doplnkov platných všeobecne záväzných právnych predpisov.
2. Pre právne vzťahy touto zmluvou zvlášť neupravené platia príslušné ustanovenia Občianskeho zákonníka a ostatných platných všeobecne záväzných právnych predpisov Slovenskej republiky. Zmluvné strany sa dohodli, že v prípade akýchkoľvek sporov vyplývajúcich z tejto zmluvy alebo vzniknutých na základe tejto zmluvy bude ich riešenie v právomoci príslušných slovenských súdov za použitia slovenského práva.
3. Táto zmluva sa vyhotovuje v 6-ich rovnopisoch s platnosťou originálu, z tohto 4 vyhotovenia pre budúceho povinného z vecného bremena a 2 vyhotovenia pre budúceho oprávneného z vecného bremena.
4. Táto zmluva nadobúda platnosť dňom podpísania obidvoma zmluvnými stranami a účinnosť dňom nasledujúcim po dni jej zverejnenia podľa ust. § 47a ods. 1 zák. č. 546/2010 Z. z., ktorým sa doplnia Občiansky zákonník v spojení s ust. § 5a zák. č. 211/2000 Z. z. o slobodnom prístupe k informáciám a o zmene a doplnení niektorých zákonov v znení neskorších predpisov.
5. Zmluvné strany vyhlasujú, že zmluvu uzavreli slobodne a vážne, nie v tiesni a za nápadne nevýhodných podmienok a ich zmluvná voľnosť nie je obmedzená. Zmluvné strany si zmluvu prečítali, s jej obsahom sa oboznámili a porozumeli mu, nemajú proti obsahu a forme žiadne námietky a výhrady, čo potvrdzujú vlastnoručnými podpismi.
6. Neoddeliteľnou súčasťou tejto zmluvy je:
  - a) Príloha č. 1 Kópia z katastrálnej mapy
  - b) Príloha č. 2 Vyjadrenie oddelenia mestskej zelene Magistrátu hl. m. SR Bratislavy evidované pod č. MAGS OMZ-245044/2011-42072 zo dňa 05.04.2011
  - c) Príloha č. 3 Vyjadrenie Magistrátu hlavného mesta SR Bratislavy evidované pod č. MAGS ODP 59004/2010-363584/Há-190 zo dňa 04.01.2011

V Bratislave, dňa 14 OKT. 2011

V Bratislave, dňa 12 OKT. 2011


Budúci povinný z vecného bremena:  
**Hlavné mesto SR Bratislava**

Budúci oprávnený z vecného bremena:  
**SITEL s.r.o.**


  
.....  
doc. RNDr. Milán Ftáčnik, CSc.  
primátor hlavného mesta SR Bratislavy

 **SITEL s.r.o.** (3)  
.....  
Zemplínska 6, 040 01, Košice  
Ing. Peter Okres  
konateľ spoločnosti



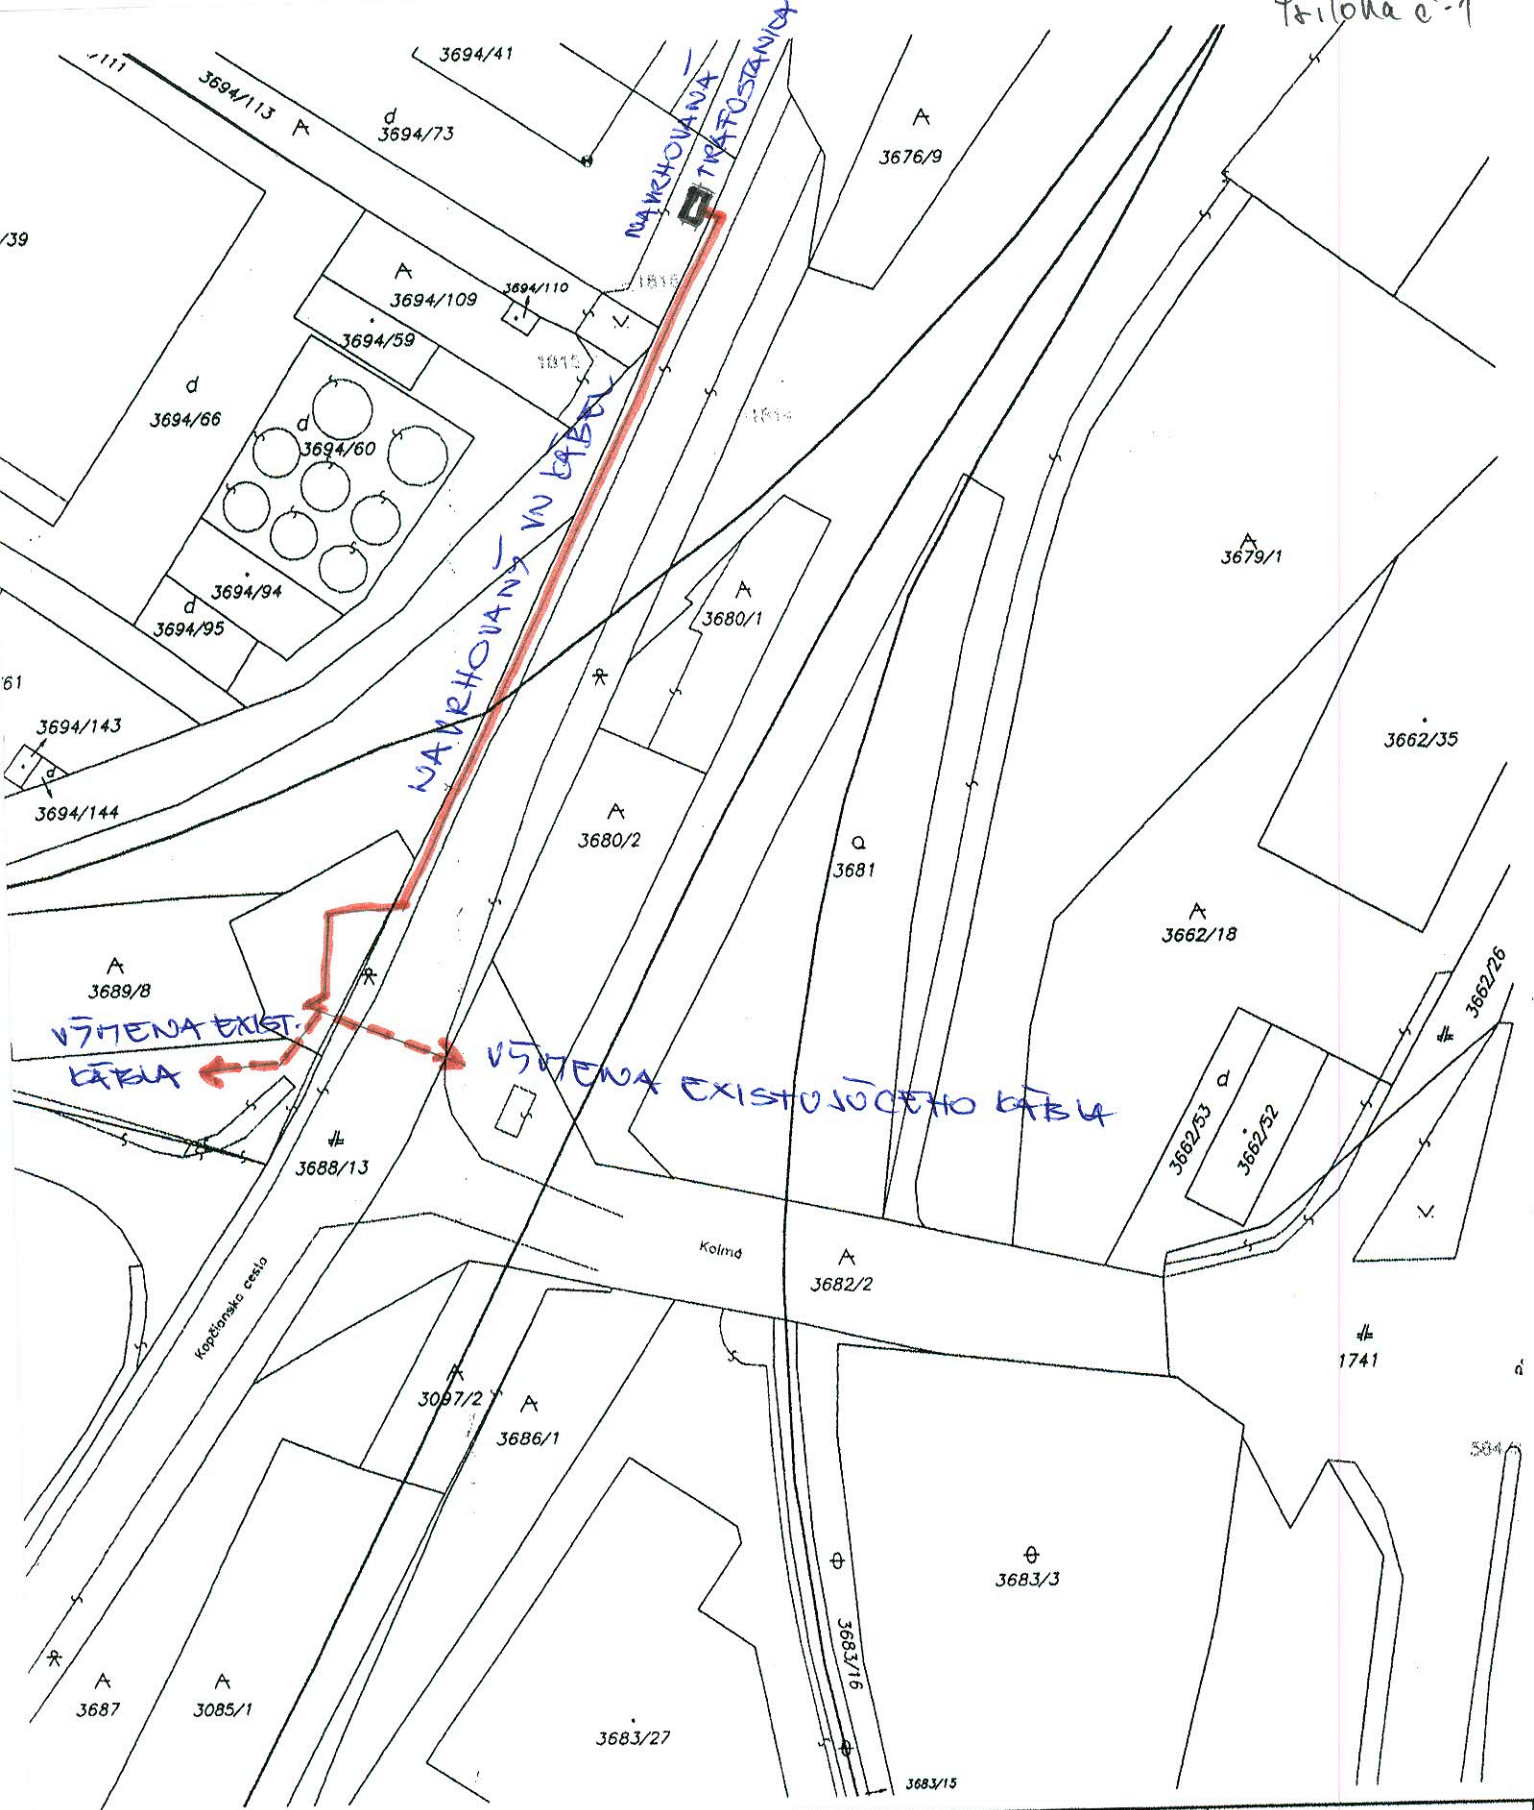

Organizácia <b>Katastrálny úrad Katastrálny úrad v Bratislave Správa katastra Správa katastra Bratislava</b>	Okres <b>Bratislava V</b>	Obec <b>BA-m.č. PETRŽALKA</b>	Kat. územie <b>Petržalka</b>
	Číslo zákazky <b>18/4121/2010</b>	Mapový list č. <b>BRATISLAVA 9-1/33,KOPČANY 0-1/44</b>	Mierka 1 : 1000 Kód 1
<b>KÓPIA KATASTRÁLNEJ MAPY</b> na parcelu: --			
Vyhotožil			
Dňa <b>08.12.2010</b>	Meno <b>Dvořák</b>		

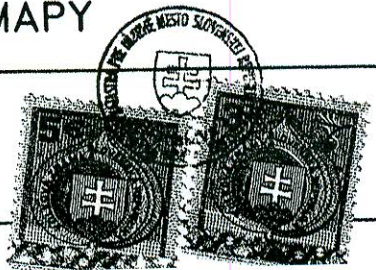

MAGISTRÁT HLAVNÉHO MESTA SLOVENSKEJ REPUBLIKY BRATISLAVY

oddelenie mestskej zelene

Primaciálne nám. 1, P. O. Box 192, 814 99 Bratislava 1

40991/2011/251116-4

Oddelenie koordinácie dopravných systémov

T U

Váš list číslo/zo dňa	Naše číslo	Vybavuje/linka	Bratislava
MAGS OKDS-40991/11/245037	MAGS OMZ -245044/2011-42072	RNDr. Calpašová/611	5. 4. 2011
Mgr. Ryšavá	251116		

Vec : SITEL s.r.o., realizácia prívodu VN kábla, Bratislava - vyjadrenie.

Listom č. MAGS OKDS-40991/11/245037 zo dňa 28.3.2011 ste oddelenie mestskej zelene požiadali o vyjadrenie k stavbe „SITEL – trafostanica a prívod VN“ pre investora SITEL s.r.o., Zemplínska 6, Košice.

Po preštudovaní predloženej žiadosti a vizuálnej obhliadky územia z hľadiska záujmov oddelenia mestskej zelene a ochrany prírody a krajiny konštatujeme:

**Súhlasíme** s realizáciou stavby za podmienok:


1. Realizácie výkopov v rastlom teréne práce budú vykonané odbornou firmou a výkopy budú vedené v zmysle STN 83 7010 ošetrovanie, udržiavanie a ochrana stromovej vegetácie v minimálnej vzdialenosti 250 cm od kmeňov stromov
2. Pri stavebných prácach je žiadateľ povinný zabezpečiť ochranu dreveniny komplexne (koruna, kmeň, koreňová sústava) pred poškodením, výkopová zemina bude uskladnená mimo koreňového systému drevín.
3. V priestore koreňového systému drevín žiadateľ realizáciu prác bude vykonávať bez použitia ťažkých mechanizmov.
4. Povrchová úprava bude ukončená zatrávením plochy, plocha bude správcovi zelene odovzdaná po prvej kosbe.
5. Žiadateľ zabezpečí čistotu a poriadok na dotknutom pozemku.

Odôvodnenie:

Podľa zákona NR SR č. 543/2002 Z. z. o ochrane prírody a krajiny v znení zmien a doplnkov I. stupeň ochrany t.j. územiu sa neposkytuje vyššia ochrana. Realizácia stavby nie je v rozpore so záujmami mestskej zelene a ochrany prírody.

S pozdravom

Magistrát hlavného mesta SR  
Bratislavy  
Oddelenie mestskej zelene  
Primaciálne nám. č.1  
814 99 Bratislava

  
Ing. Anna Galčíková  
vedúca oddelenia

Primaciálne nám. 1, IV. poschodie, č. dverí 404

TELEFÓN	FAX	BANKOVÉ SPOJENIE	IČO	INTERNET	E-MAIL
07/59 35 64 09	07/59 35 66 08	VÚB 6327-012/0200	603 481	www.bratislava.sk	omz@bratislava.sk

MAGISTRÁT HLAVNÉHO MESTA SLOVENSKEJ REPUBLIKY BRATISLAVY

Primaciálne nám. 1, P. O. Box 192, 814 99 Bratislava 1

Ing. Mária ZAJACOVÁ  
INGIS

Medvedovej 19  
851 04 BRATISLAVA

Váš list číslo/zo dňa	Naše číslo	Vybavuje/linka	Bratislava
	MAGS ODP 59004/ 2010-363584/HÁ-190	Horváthová/59356 772	4.1.2011

Vec  
„SITEL – trafostanica a prívod VN“, Kopčianska, Kolmá, Bratská ul., kat. úz. Petržalka -  
- vyjadrenie k PD pre stavebné konanie

S predloženou PD z hľadiska záujmov dopravného plánovania (ODP), dopravy (OD), referátu MHD a cestného hospodárstva (OCH) súhlasíme s nasledovnými podmienkami:

1. Kopčianska a nájazdy na Bratskú ul. sú v správe OCH.
2. **Z hľadiska dopravného plánovania** k stavbe trafostanice pre areál SITEL a prívodu VN v trase Kopčianska a Kolmá ul. v zmysle predloženej PD **nemáme pripomienky.**
3. Všetky križovania navrhovanej trasy kábla s komunikáciami v správe OCH(Kopčianska a nájazdy Bratská) je potrebné realizovať využitím jestvujúcich chráničiek a na základe rozkopávkového povolenia.
4. Spätnú úpravu rozkopávok v zeleni žiadame zrealizovať nasledovne: pri spätnej úprave nesmie byť na povrchu rozhrnutý výkopok, povrchovú úpravu musí tvoriť min. 10 cm hrubá vrstva humózneho pôdneho substrátu, po ukončení terén urovnať, vyčistiť, odstrániť stavebné zvyšky, vyhrabať štrk, zahumusovať min. 10 cm vrstvou humusu, trávnik založiť výsevom, resp. drnovaním, dodržať niveletu, funkčnosť priekop a svahov a ich stabilitu. Plochu žiadame upraviť nielen v mieste rozkopávky, ale celú dotknutú plochu (miesto skládky výkopku, prístup na stavenisko). Na ploche bude pred odovzdaním založený trávnik a plocha bude odburinená a pokosená.
5. Ku kolaudačnému konaniu musia byť všetky rozkopávky prevzaté príslušným správcom komunikácie.
6. Ku kolaudačnému konaniu požadujeme vyčistiť vpusty dažďovej kanalizácie v okolí stavby a opraviť všetky škody vzniknuté na komunikáciách, chodníkoch a zeleni v správe MG – OCH, ktoré boli spôsobené stavebnou činnosťou.
7. Investor je povinný zabezpečiť si pred realizáciou rozkopávkových prác na komunikáciách a v zeleni v správe hl. mesta u cestného správneho orgánu – Magistrátu hl. mesta – odd. dopravy vydanie „Povolenia na rozkopávku“ na dotknutej pozemnej komunikácii a chodníku (s platným POD) a túto si naplánovať tak, aby rozkopávka mohla byť realizovaná v období od 15. marca do 15. novembra bežného roka v najkratšom možnom technologickom časovom rozsahu.

Primaciálne nám. 1, III. poschodie, č. dverí 308

TELEFÓN	FAX	BANKOVÉ SPOJENIE	IČO	INTERNET	E-MAIL
02/59 35 67 72	02/59 35 64 39	VÚB 6327012/0200	603 481	www.bratislava.sk	och@bratislava.sk



8. Investor je povinný stavbu zaradiť do koordinačného plánu rozkopávok, ktorý zastrešuje Magistrát hl. mesta a to na ten rok, v ktorom uvažuje stavbu realizovať. V opačnom prípade, keď stavba nebude zaradená, investorovi nebude povolená rozkopávka (cestným správnym orgánom a správcom komunikácií).
9. Z hľadiska prevádzky MHD bez pripomienok.
10. Žiadame rešpektovať a pred zahájením prác vytýčiť (odbornou firmou) naše podzemné káblové zariadenia verejného osvetlenia na Kopčianskej ul. a rešpektovať a pri prácach nepoškodiť vzdušný rozvod na zariadeniach ZSE na Kaukazskej ul.
11. Pri križovaní, resp. súbehu navrhovanej trasy kábla s našimi podzemnými káblovými zariadeniami verejného osvetlenia žiadame dodržať STN 73 6005 a STN 34 1050.
12. Ak dôjde k poškodeniu kábla VO žiadame vymeniť celé káblové pole bez použitia spojok.
13. Všetky stavebné práce žiadame realizovať bez prerušenia funkčnosti verejného osvetlenia.
14. Uplatňujeme si záručnú lehotu 60 mesiacov (týka sa prác na objektoch v správe OCH).
15. V zmysle zákona č. 135/61 Zb. o pozemných komunikáciách (cestný zákon) v znení neskorších predpisov je stavebník povinný počas stavby udržiavať čistotu na stavbu znečisťovaných komunikáciách a verejných priestranstvách a výstavbu zabezpečiť bez porušenia bezpečnosti a plynulosti pešej a cestnej premávky.

Toto vyjadrenie nenahrádza rozkopávkové povolenie, zaujatie verejného priestranstva ani „Závazné stanovisko hl. mesta SR Bratislavy k investičnej výstavbe“.

Situácie si nechávame.

S pozdravom

Magistrát hlavného mesta SR  
Bratislavy  
Riaditeľ magistrátu  
Primaciálne nám. č.1  
814 99, Bratislava

*za* *Puller*

Ing. Viktor Stromček  
riaditeľ magistrátu

Co: Magistrát hl. mesta SR – OD, ODP, ORM  
Magistrát hl. mesta SR – OCH – SK, VO, RDaPS  
MÚ MČ Bratislava – Petržalka