


stavebník
 Immacap Invest III, a.s.
 Plynárenská 7/C, 821 09 Bratislava
 IČO: 50 340 018

miesto stavby:
 Bratislava - mestská časť Ružinov
 ulice Mlynské Nivy a Plynárenská
 katastrálne územie Nivy

generálny projektant:
 DKLN, s. r.o.
 Hlavná 234, 900 23 Viničné
 Sliachka 1/D, 831 02 Bratislava
 dkln@dkln.sk, www.dkln.sk

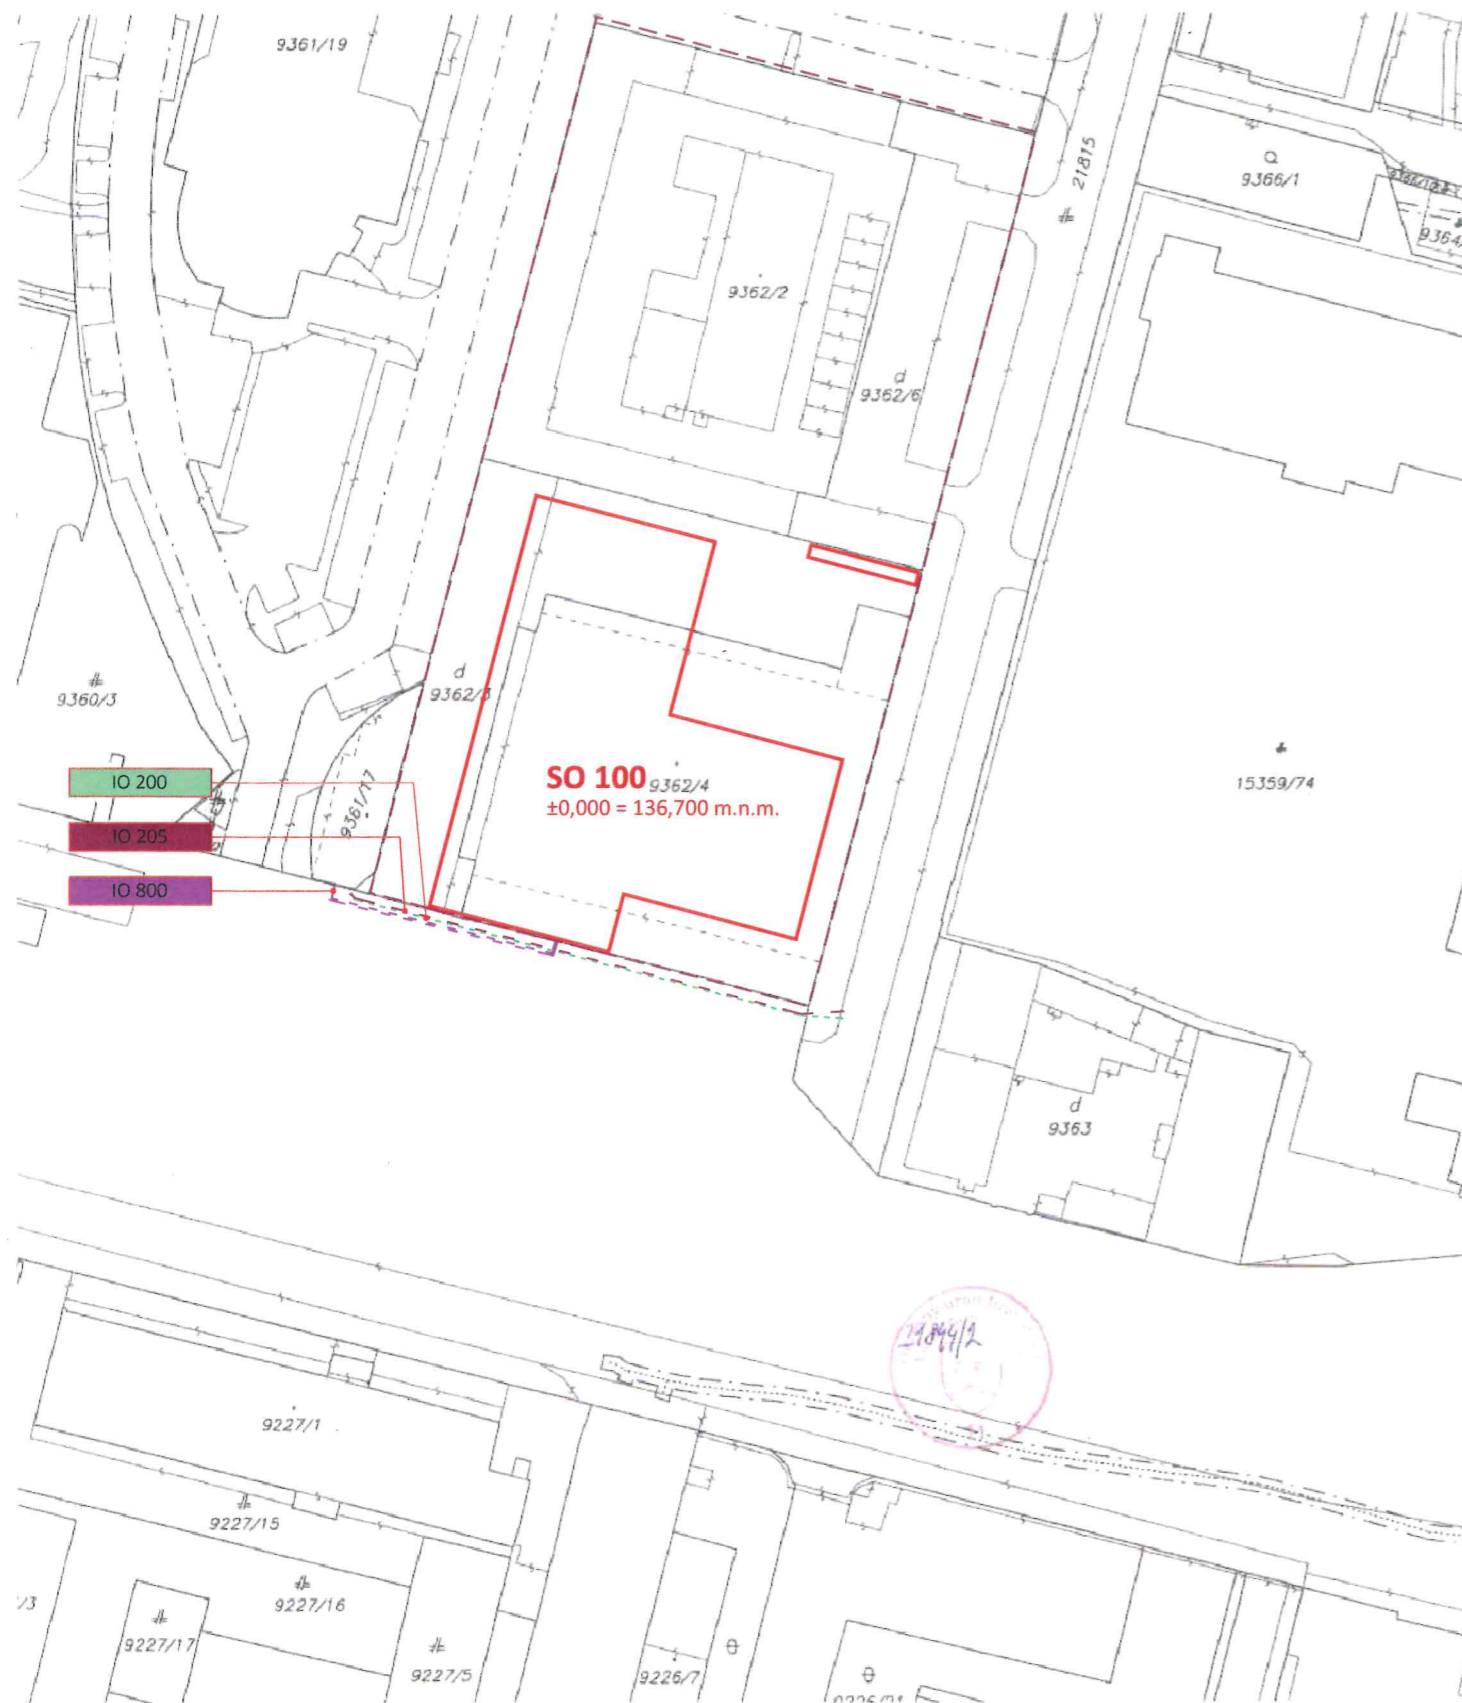

poznámka :
 podkladom pre situáciu je kópia
 katastrálnej mapy

LEGENDA :

- navrhovaný stavebný objekt - nadz.časť
- hranica riešeného územia



±0,000 = +136,70mm BPV

názov stavby:
**NOVOSTAVBA
 ADMINISTRATÍVNEJ
 BUDOVY THE MILL**

autor: Ing.arch. Ladislav Nagy
 spoluautor: Ing.arch. Zuzana Farkašová
 Ing.arch. Andrej Kocian

zodp.projektant: Ing. arch. Ladislav Nagy

vypracoval: Ing.arch. Andrej Kocian

stupeň PD: **PD PRE ÚZEMNÉ
 ROZHODNUTIE**

mierka: 1:1000 formát: 2xA4 dátum expedície: 04-2021

časť PD:

názov výkresu:

**SITUÁCIA NA VECNÉ
 BREMENÁ ZSE**

číslo výkresu:

OBJEKTOVÁ SKLADBA:

IO 200 Preložka NN rozvodov ZSE
 p.č. 21844/2: 64,84 m
 p.č. 21815: 4,52 m
 celková dĺžka: 69,36 m

IO 205 Preložka DMK rozvodov ZSE
 p.č. 21844/2: 64,72 m
 p.č. 21815: 4,87 m
 celková dĺžka: 69,59 m

IO 800 Vonkajšie silnoprúdové rozvody, prípojka VN
 p.č. 21844/2: 66,40 m
 celková dĺžka: 66,40 m

Okresný úrad Bratislava katastrálny odbor	Okres Bratislava II	Obec BA-m.č. RUŽINOV	Kat. územie Nivy
	Číslo zákazky K1-10286/2020	Vektorová mapa	Mierka 1 : 1000
KÓPIA KATASTRÁLNEJ MAPY			
na parcelu: ---			
Vyhotovil		Pečiatka a podpis	
Dňa 15.12.2020	Meno Zs		