
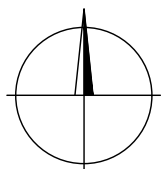


MAGISTRÁT HLAVNÉHO MESTA SR BRATISLAVY
 ODDELENIE OSVETLENIA, SIETÍ A ENERGETIKY

VÝŠKOVÉ STOŽIARE
 NÁVRH ÚPRAVY VEREJNÉHO OSVETLENIA
 SITUÁCIA 01
 HODŽOVO NÁMESTIE

STAVEBNÝ OBJEKT	VO
DÁTUM	08/2021
MIERKA	1:1000
ČÍSLO PRÍLOHY	01.01


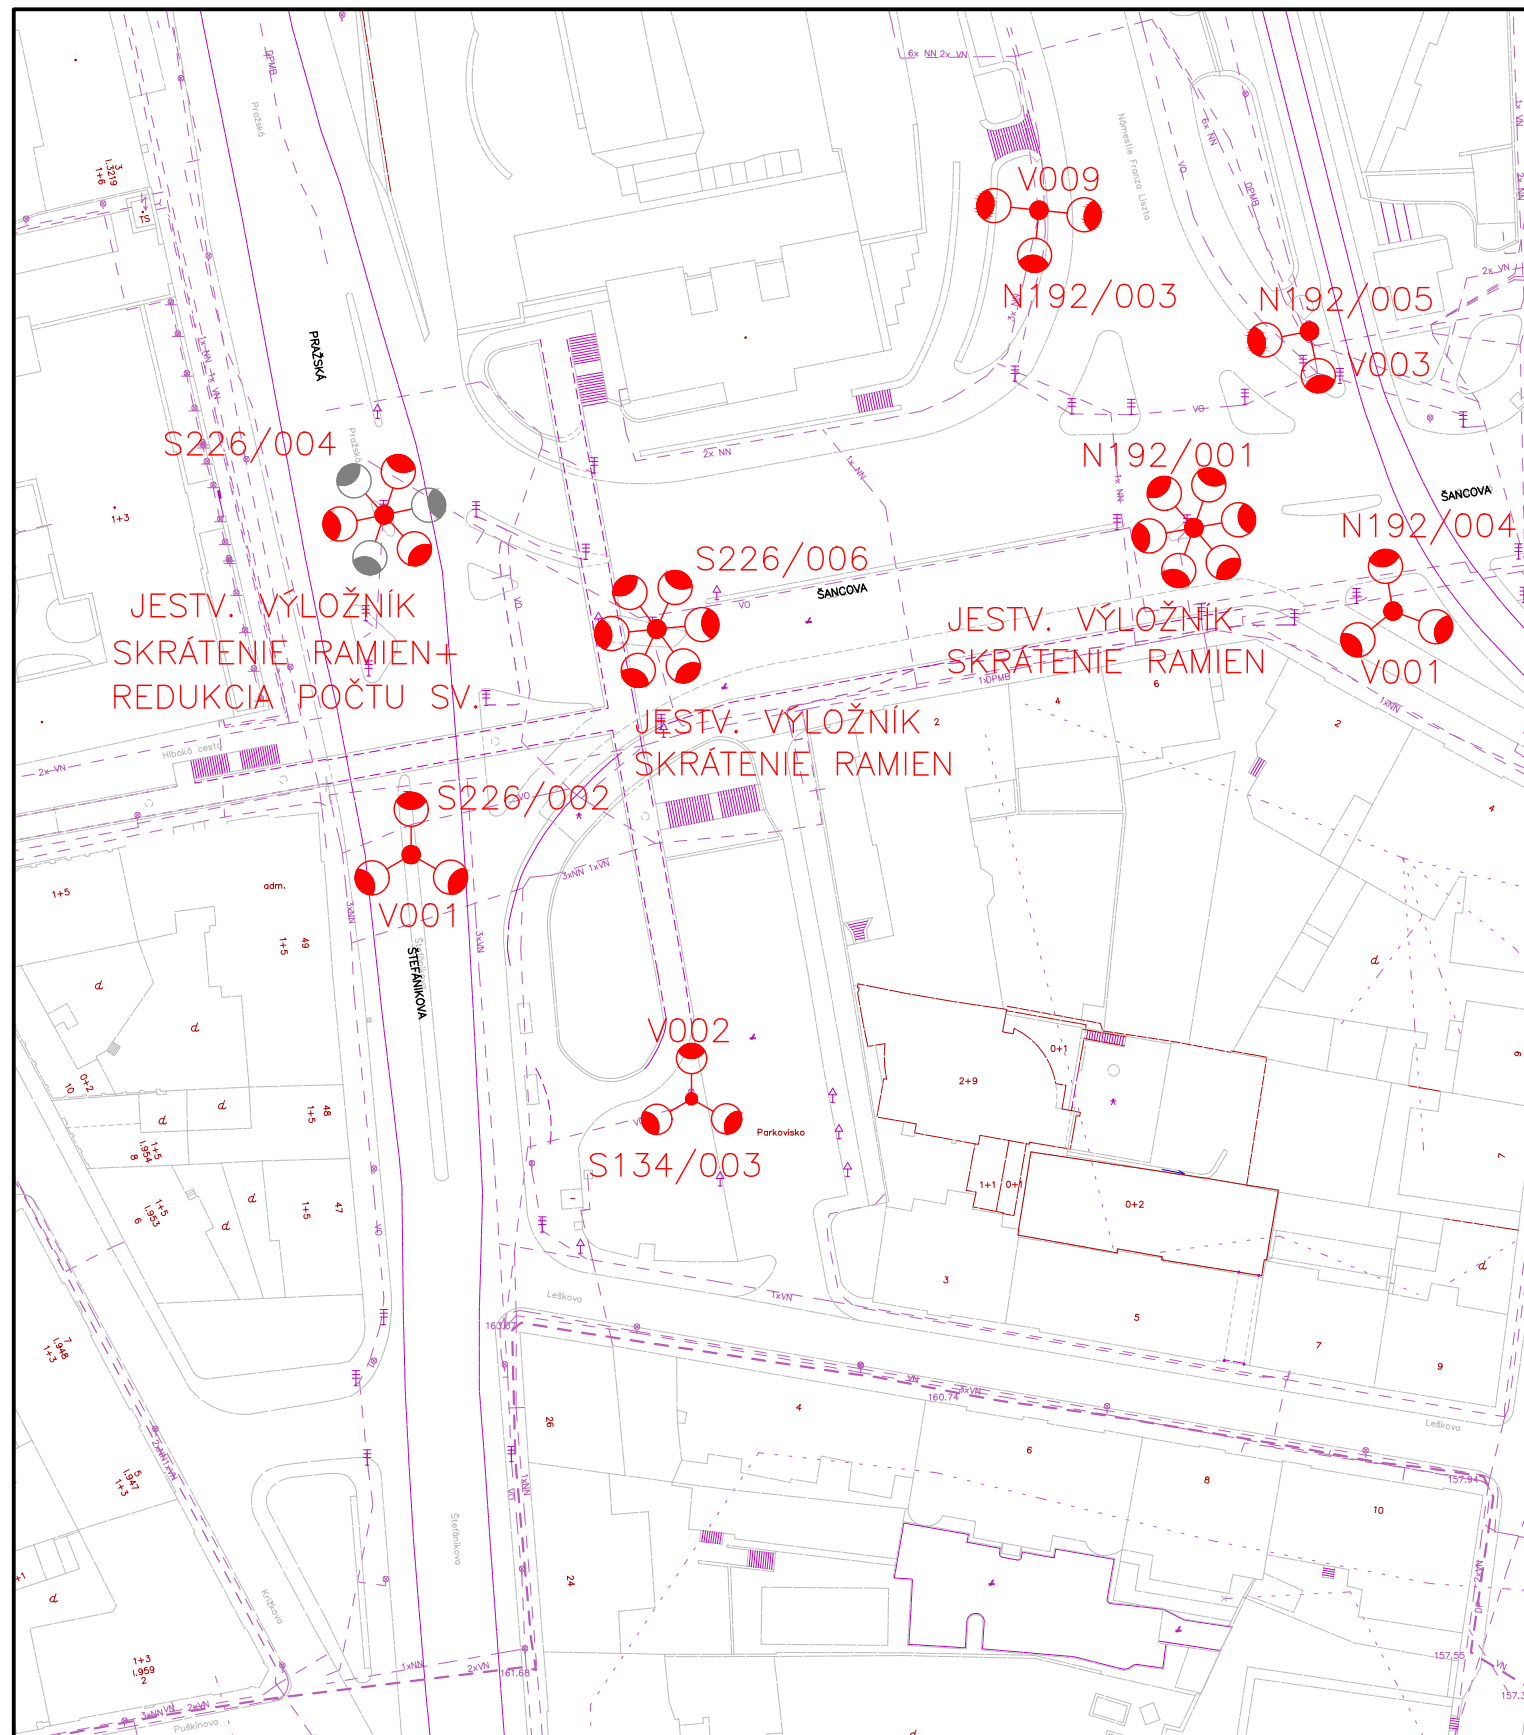


MAGISTRÁT HLAVNÉHO MESTA SR BRATISLAVY
 ODDELENIE OSVETLENIA, SIETÍ A ENERGETIKY

VÝŠKOVÉ STOŽIARE
 NÁVRH ÚPRAVY VEREJNÉHO OSVETLENIA
 SITUÁCIA 02

ŠTEFÁNIKOVÁ - ŠANCOVÁ + PREDSTANIČNÉ NÁM.

STAVEBNÝ OBJEKT	VO
DÁTUM	08/2021
MIERKA	1:1000
ČÍSLO PRÍLOHY	01.02

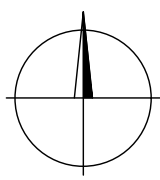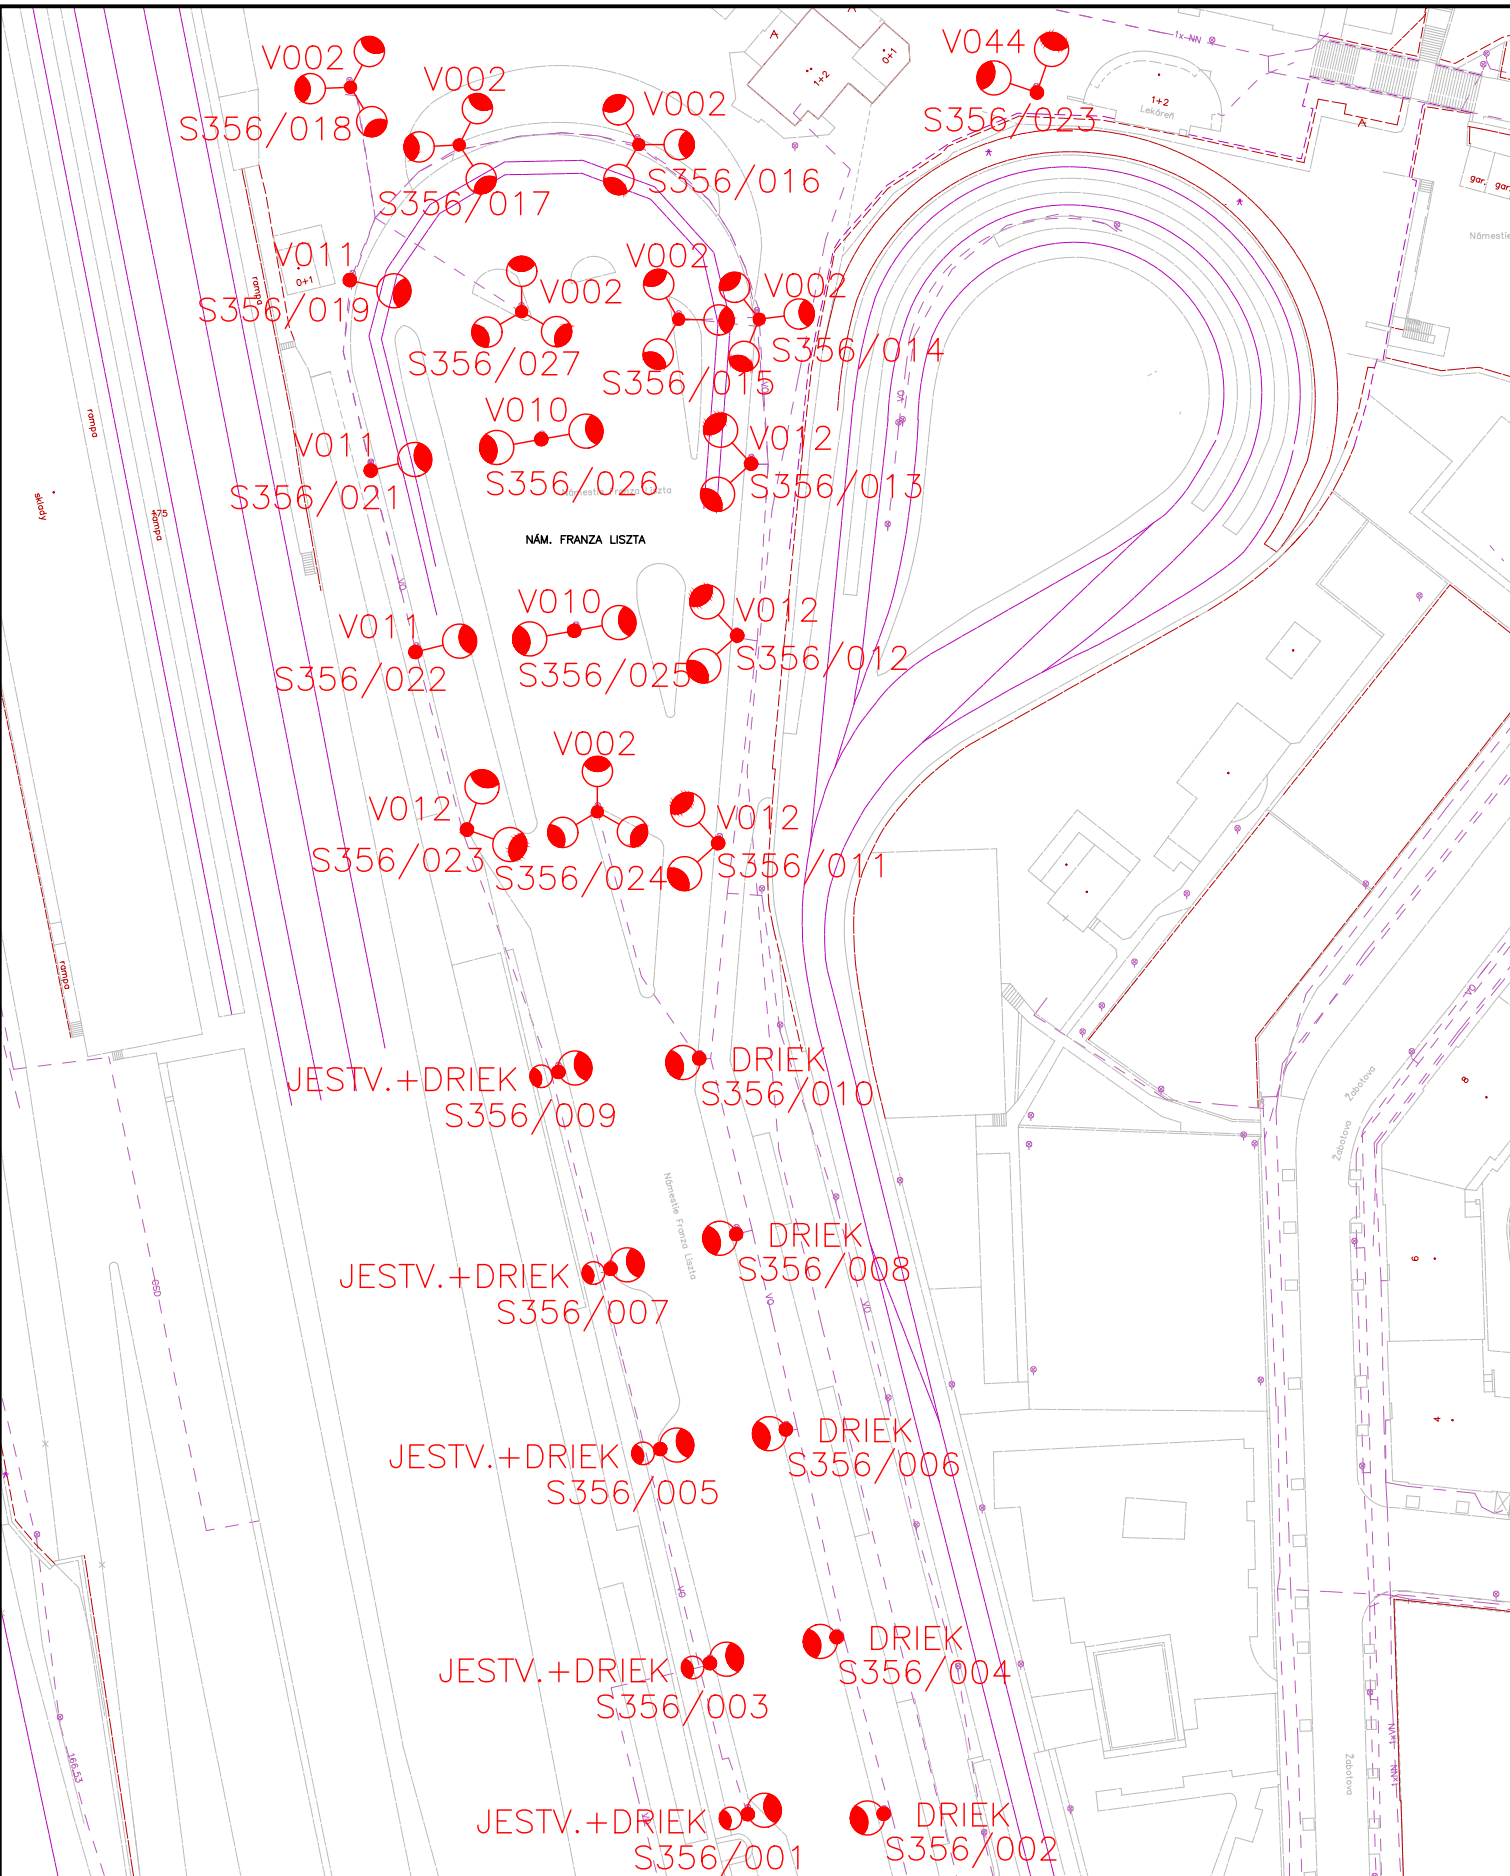


MAGISTRÁT HLAVNÉHO MESTA SR BRATISLAVY
 ODDELENIE OSVETLENIA, SIETÍ A ENERGETIKY

VÝŠKOVÉ STOŽIARE
 NÁVRH ÚPRAVY VEREJNÉHO OSVETLENIA
 SITUÁCIA 3
 NÁM. FRANZA LISZTA

STAVEBNÝ OBJEKT	VO
DÁTUM	08/2021
MIERKA	1:1000
ČÍSLO PRÍLOHY	01.03



LEGENDA

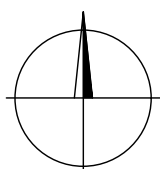


MAGISTRÁT HLAVNÉHO MESTA SR BRATISLAVY
 ODDELENIE OSVETLENIA, SIETÍ A ENERGETIKY

VÝŠKOVÉ STOŽIARE
 NÁVRH ÚPRAVY VEREJNÉHO OSVETLENIA
 SITUÁCIA 4
 ŠTEFÁNIKOVA UL.

STAVEBNÝ OBJEKT	VO
DÁTUM	08/2021
MIERKA	1:1000
ČÍSLO PRÍLOHY	01.04

Špecifikácia nosného materiálu								
označenie	D	počet r.	d	d1	L	L1	a	uhol ramien
Stožiarový nadstavec								
SN 001	115	-	-	76	-	4000	-	
Výložníky								
V001	159	3	60	-	400	-	5	120/120/120
V002	115	3	60	-	400	-	5	120/120/120
V003	159	2	60	-	400	-	5	90/270
V004	159	3	60	-	400	-	5	90/90/180
V005	350	3	60	-	400	-	5	60/60/240
V006	350	5	60	-	400	-	5	72/72/72/72/42
V007	350	4	60	-	400	-	5	90/90/90/90
V008	60	3	60	-	400	-	5	120/120/120
V009	159	3	60	-	400	-	5	90/90/180
V010	115	2	60	-	400	-	5	180
V011	115	1	60	-	400	-	5	-
V012	115	2	60	-	400	-	5	90
V013	76	3	60	-	400	-	5	90/90/180

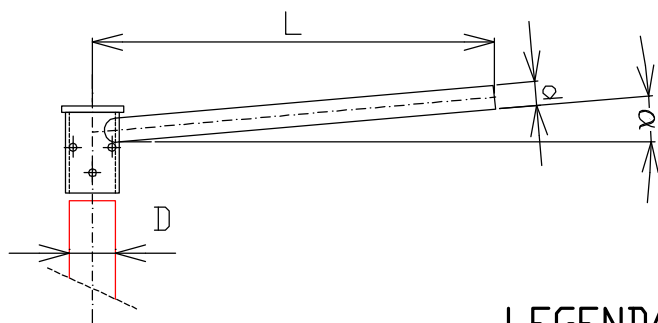

LEGENDA:

D - PRIEMER DRIEKU STOŽIARA (mm)

d - PRIEMER VÝLOŽNÍKA (mm)

$d1$ - PRIEMER NÁDSTAVCA (mm)

L - DLŽKA VÝLOŽNÍKA


$L1$ - DLŽKA NÁDSTAVCA

α - UHOL VYLOŽENIA

- POUVRCHOVÁ ÚPRAVA Zn + RAL

- KOTVENIE NA STOŽIARE SKRUTKAMI DIN 916

- ROZMERY SU V mm

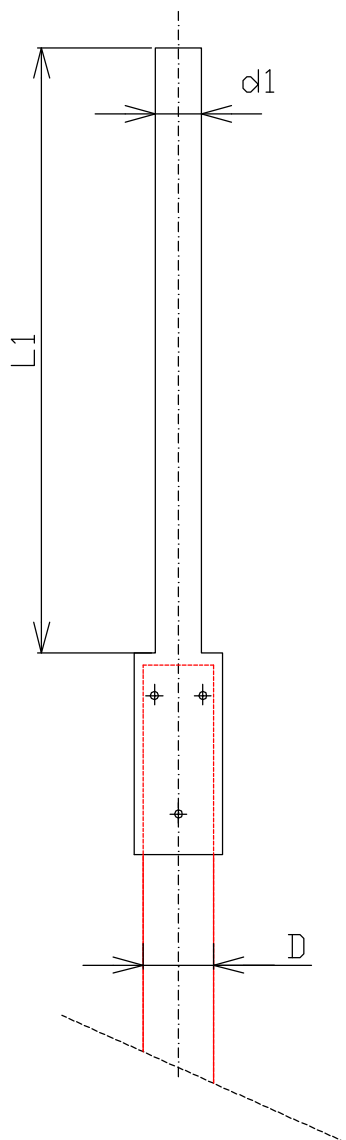

MAGISTRÁT HLAVNÉHO MESTA SR BRATISLAVY
ODDELENIE OSVETLENIA, SIETÍ A ENERGETIKY

VÝŠKOVÉ STOŽIARE
NÁVRH ÚPRAVY VEREJNÉHO OSVETLENIA
GEOMETRIA VÝLOŽNÍKOV

STAVEBNÝ OBJEKT	VO
DÁTUM	08/2021
MIERKA	-
ČÍSLO PRÍLOHY	00