
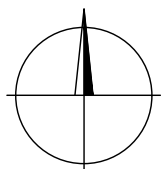


MAGISTRÁT HLAVNÉHO MESTA SR BRATISLAVY
 ODDELENIE OSVETLENIA, SIETÍ A ENERGETIKY

VÝŠKOVÉ STOŽIARE
 NÁVRH ÚPRAVY VEREJNÉHO OSVETLENIA
 SITUÁCIA 01
 BAJKALSKÁ - PRIEVOZSKÁ



| | |
|-----------------|---------|
| STAVEBNÝ OBJEKT | VO |
| DÁTUM | 08/2021 |
| MIERKA | 1:1000 |
| ČÍSLO PRÍLOHY | 02.01 |

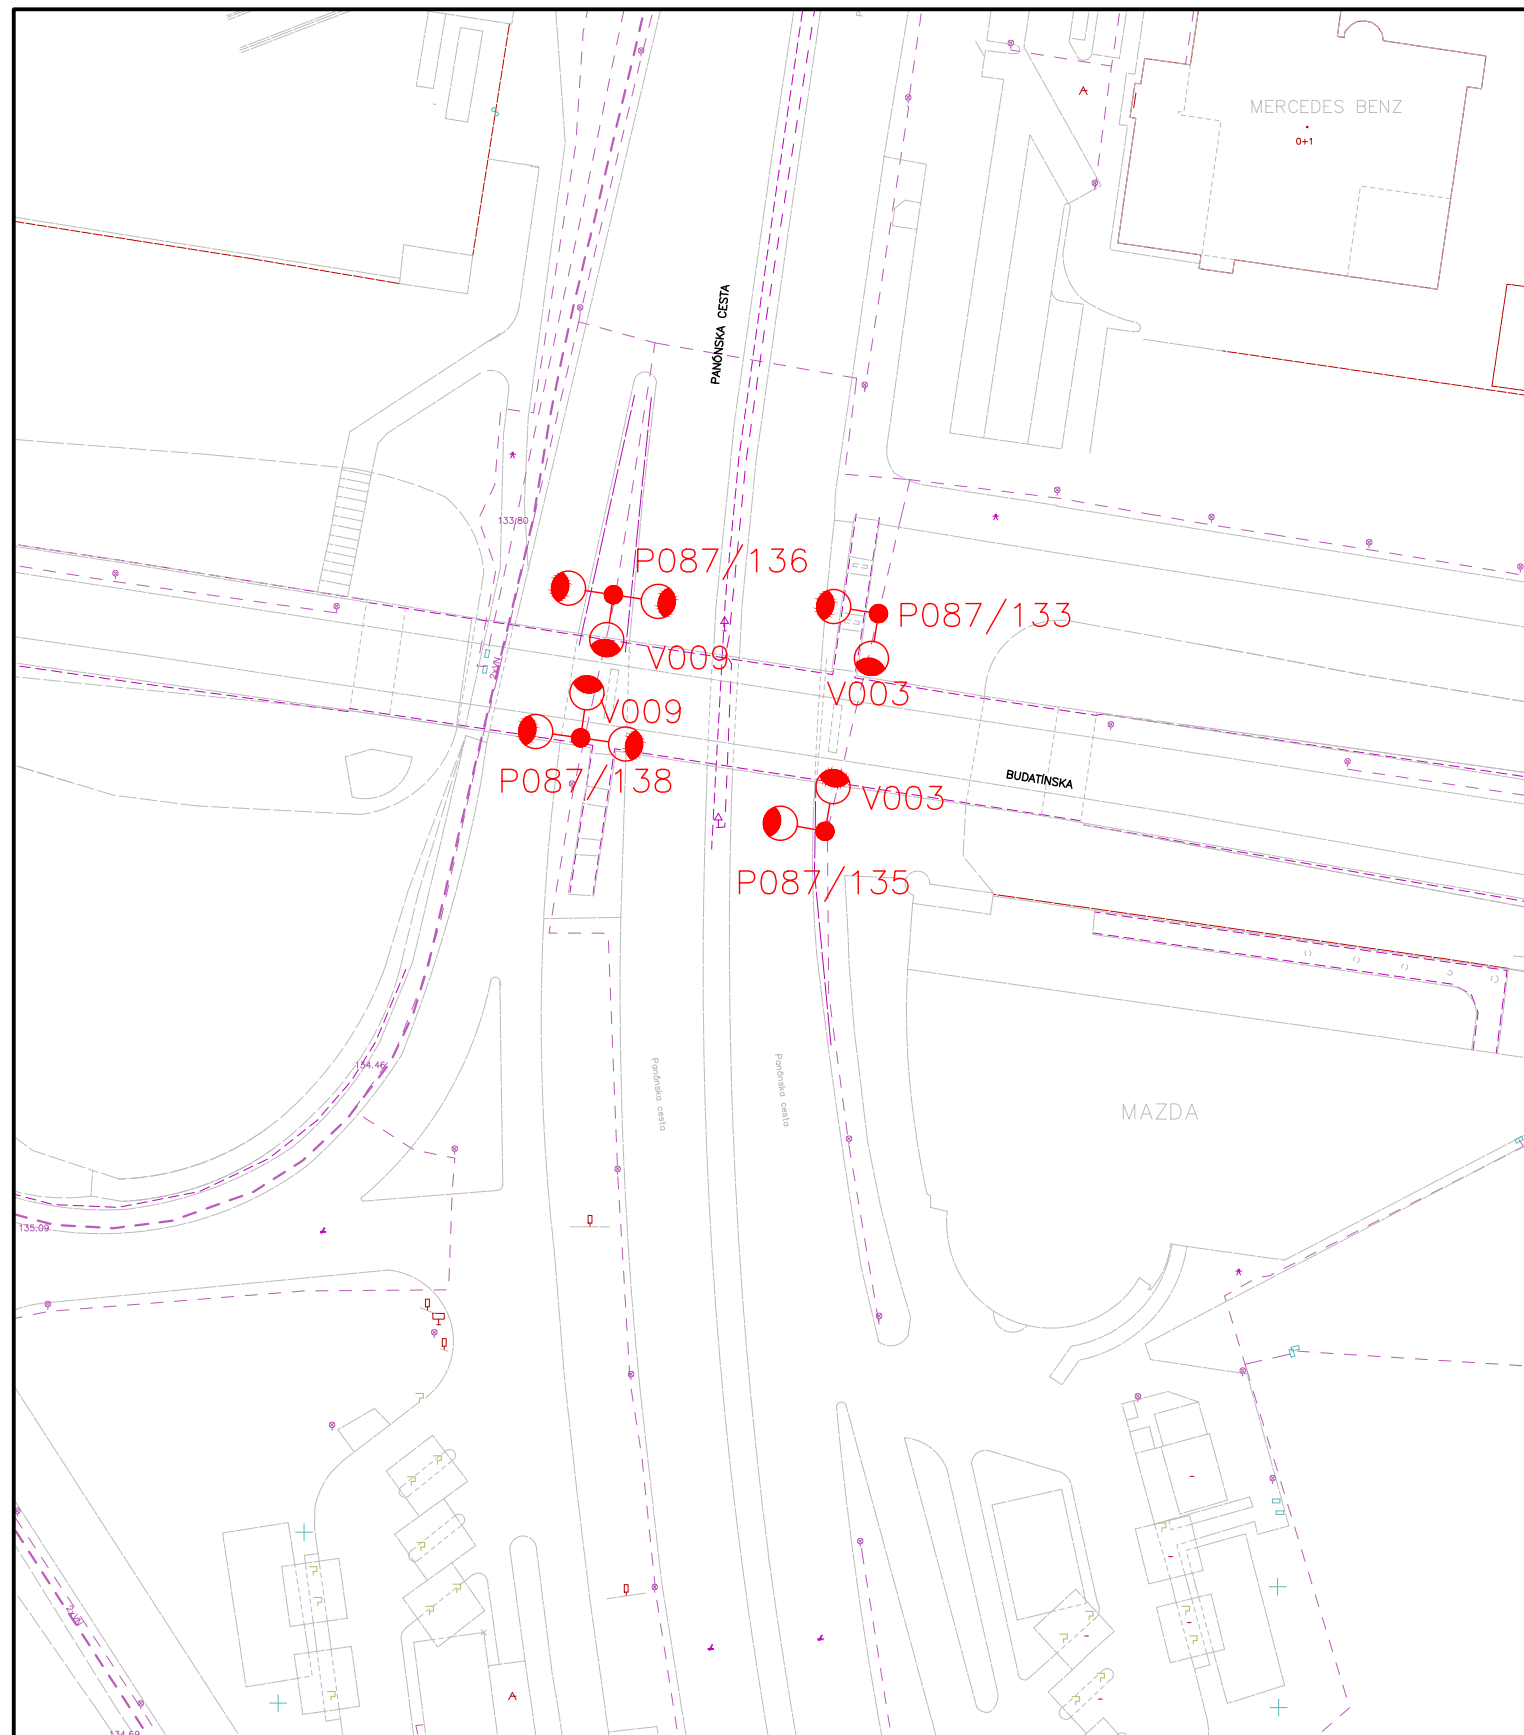

MAGISTRÁT HLAVNÉHO MESTA SR BRATISLAVY
 ODDELENIE OSVETLENIA, SIETÍ A ENERGETIKY

VÝŠKOVÉ STOŽIARE
 NÁVRH ÚPRAVY VEREJNÉHO OSVETLENIA
 SITUÁCIA 02
 PANÓNSKA - BUDATÍNSKA



| | |
|-----------------|---------|
| STAVEBNÝ OBJEKT | VO |
| DÁTUM | 08/2021 |
| MIERKA | 1:1000 |
| ČÍSLO PRÍLOHY | 02.02 |

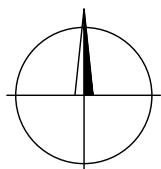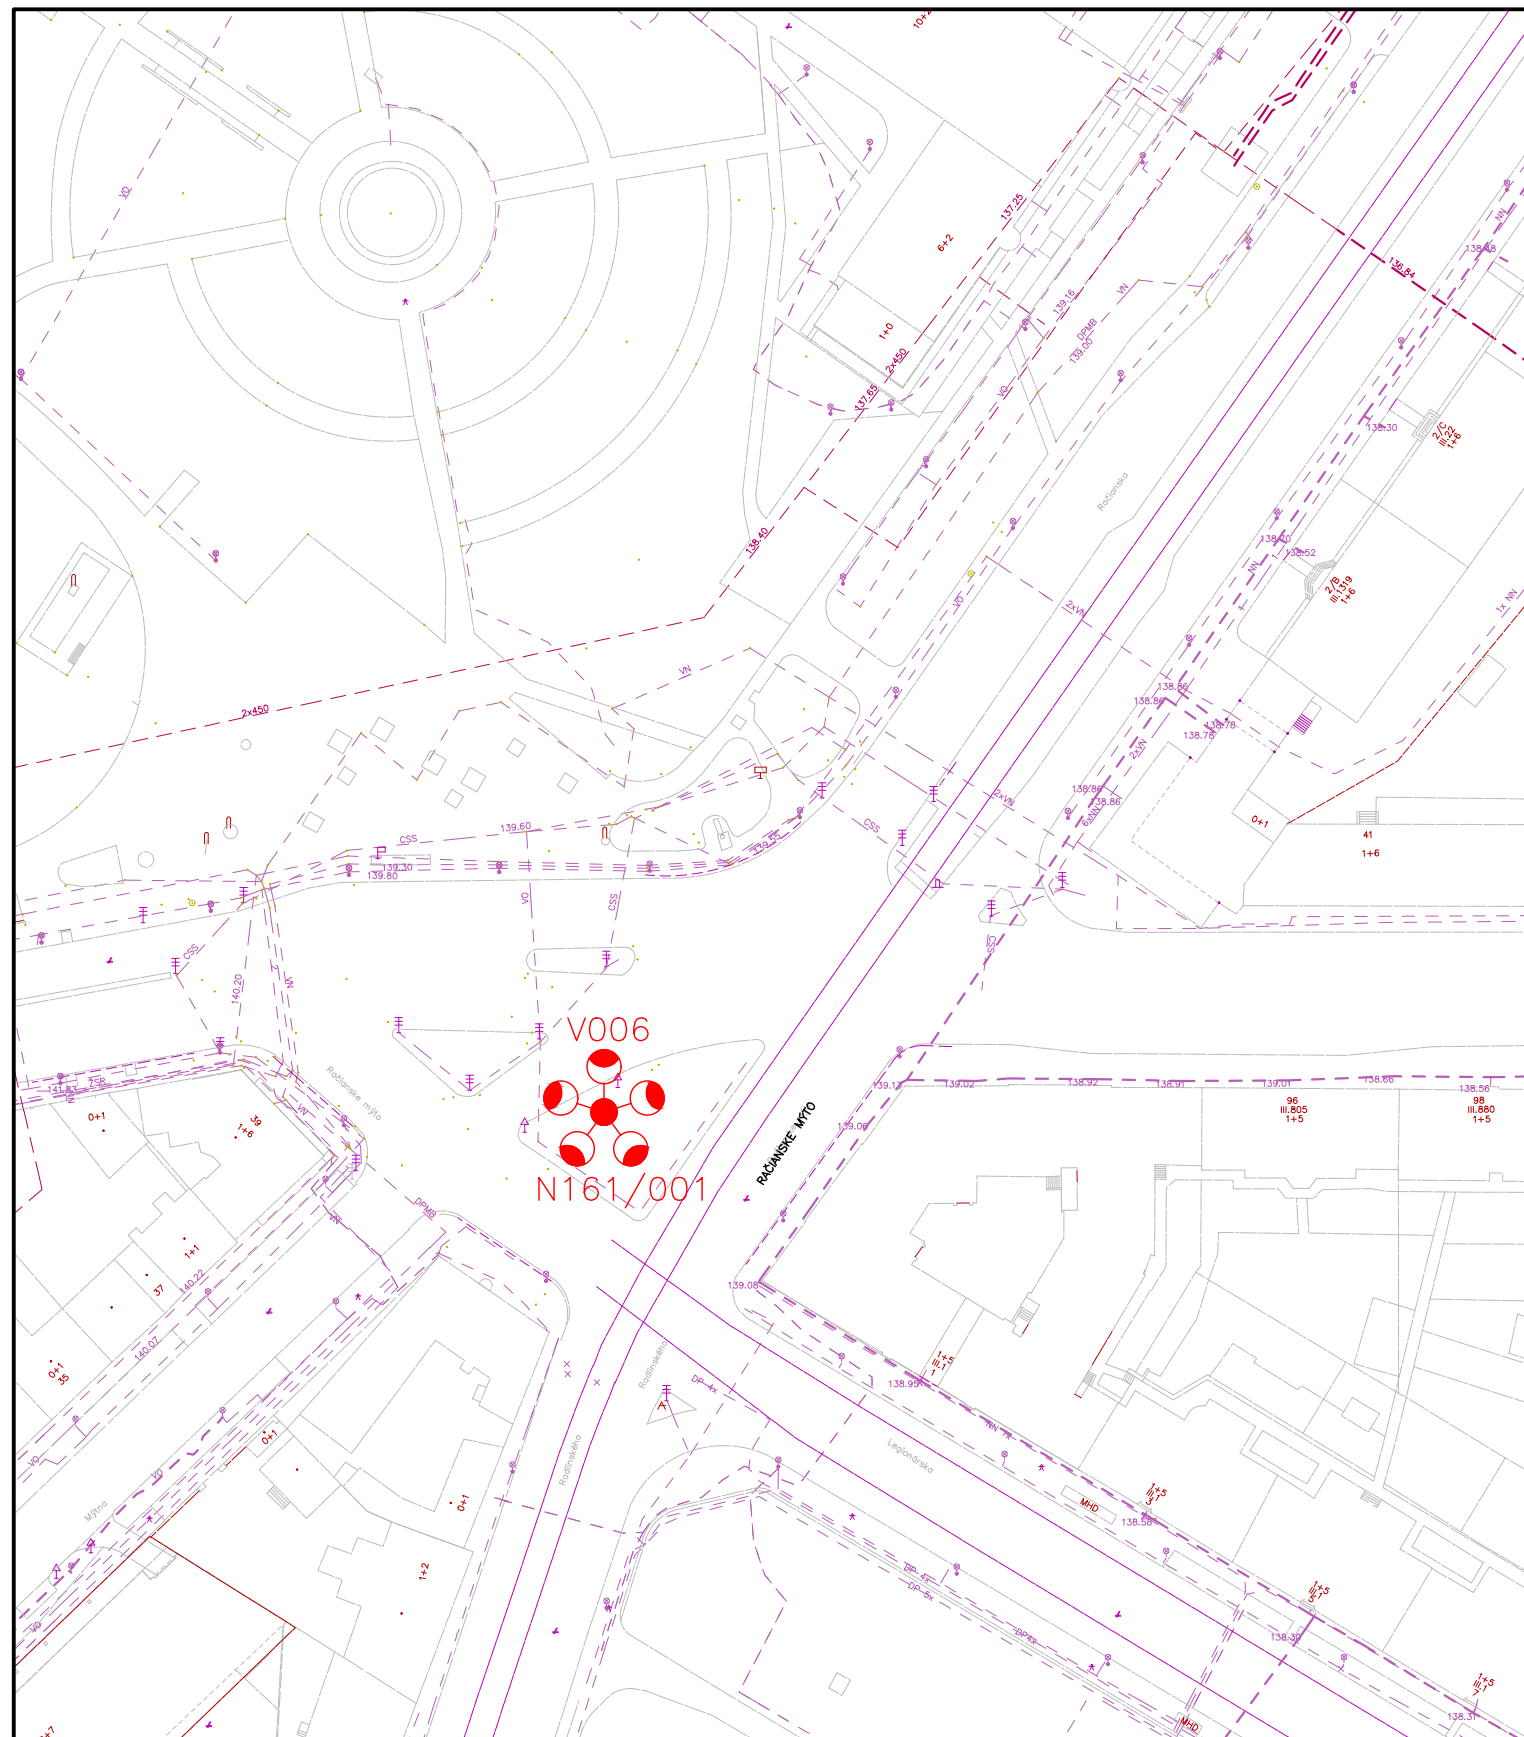

MAGISTRÁT HLAVNÉHO MESTA SR BRATISLAVY
ODDELENIE OSVETLENIA, SIETÍ A ENERGETIKY

VÝŠKOVÉ STOŽIARE
NÁVRH ÚPRAVY VEREJNÉHO OSVETLENIA
SITUÁCIA 03
RAČIANSKE MÝTO



| | |
|-----------------|---------|
| STAVEBNÝ OBJEKT | VO |
| DÁTUM | 08/2021 |
| MIERKA | 1:1000 |
| ČÍSLO PRÍLOHY | 02.03 |

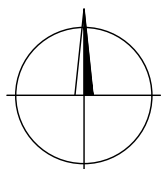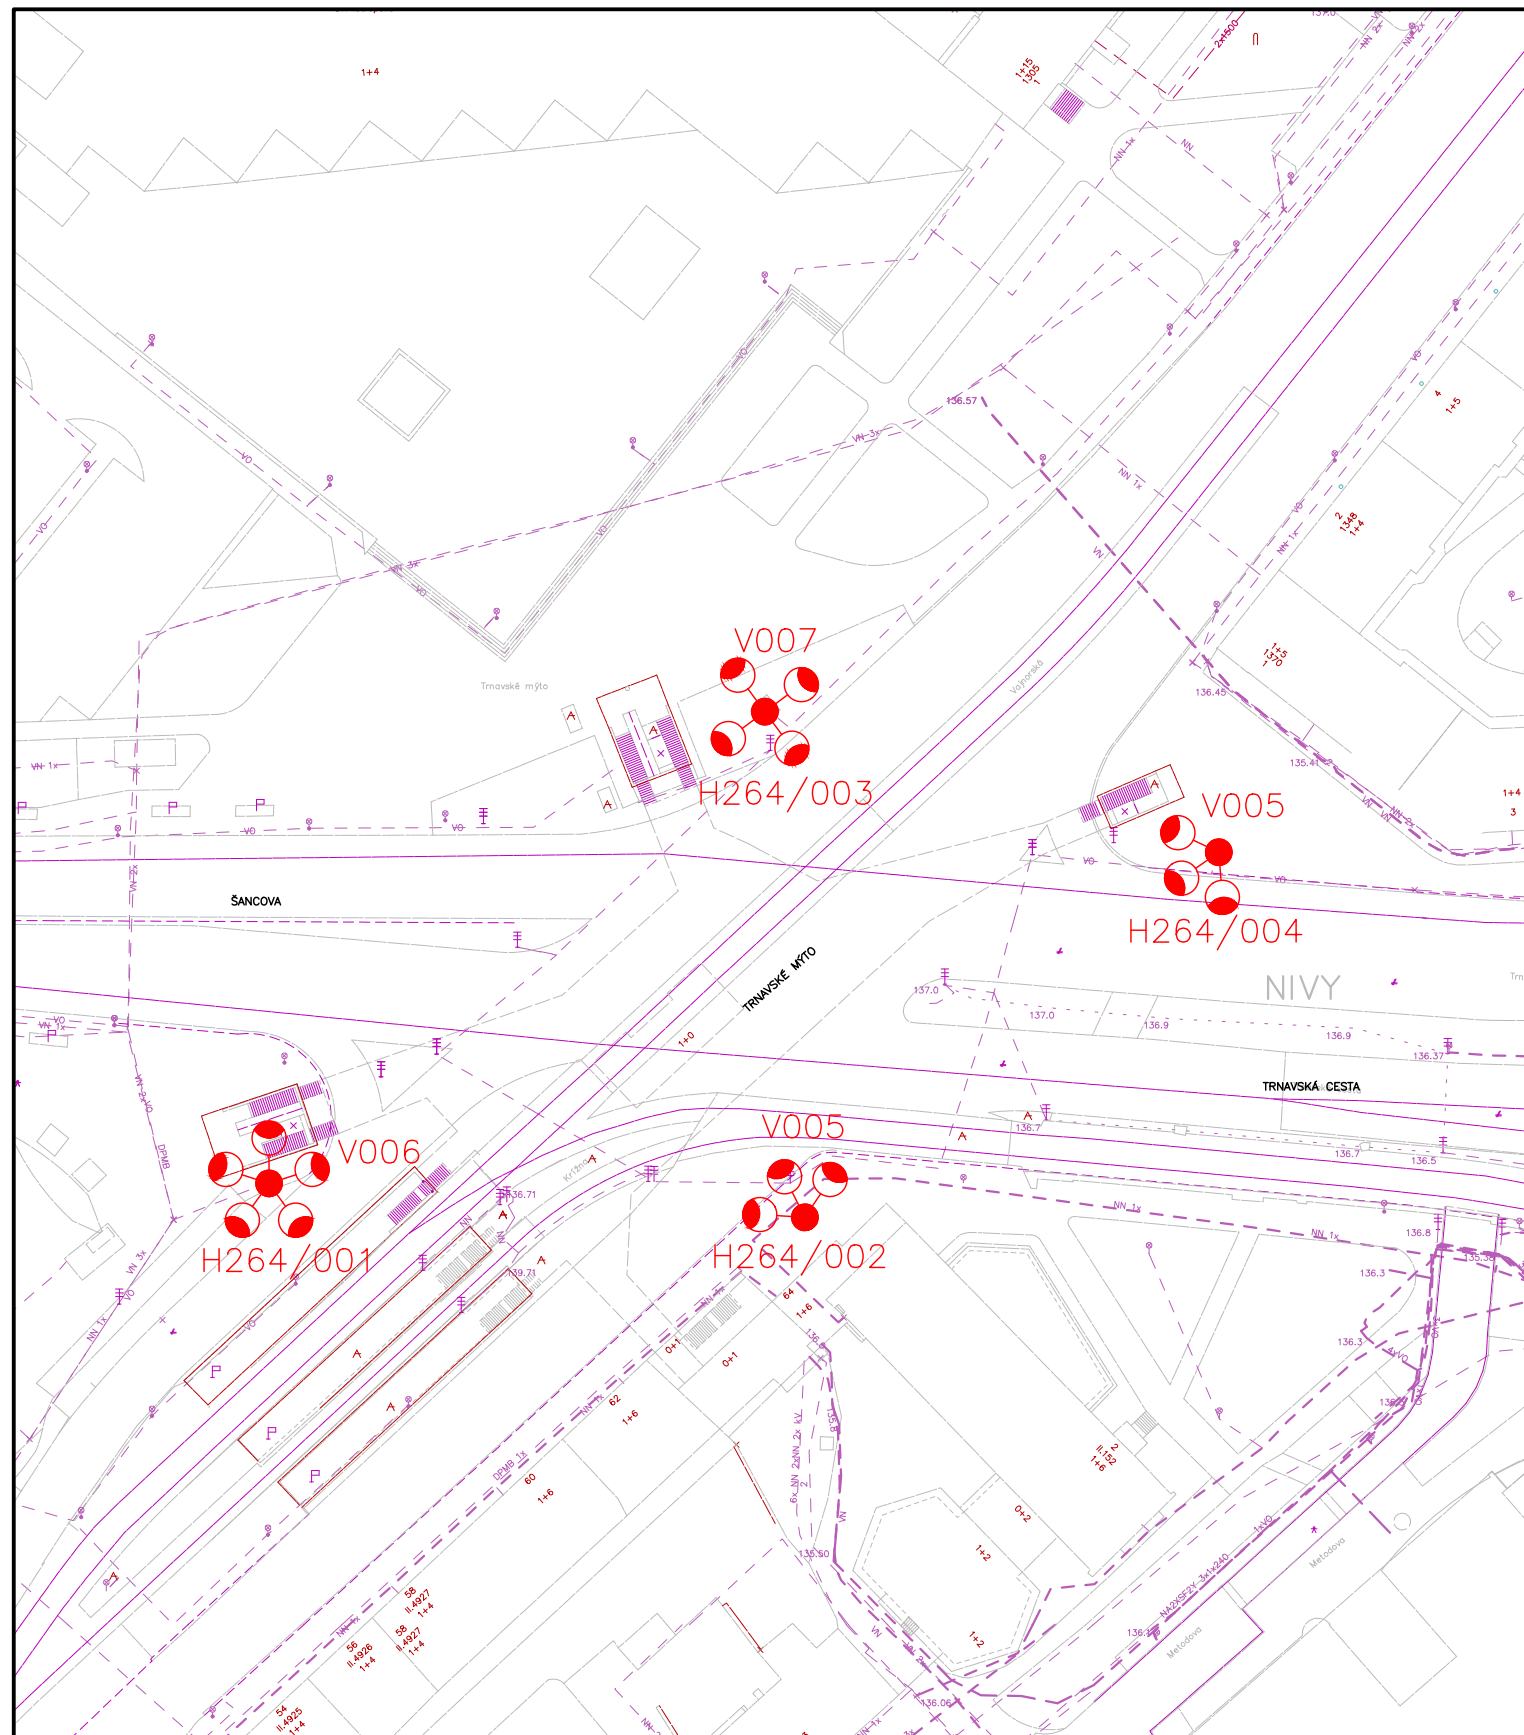

MAGISTRÁT HLAVNÉHO MESTA SR BRATISLAVY
 ODDELENIE OSVETLENIA, SIETÍ A ENERGETIKY

VÝŠKOVÉ STOŽIARE
 NÁVRH ÚPRAVY VEREJNÉHO OSVETLENIA
 SITUÁCIA 04
 TRNAVSKÉ MÝTO



| | |
|-----------------|---------|
| STAVEBNÝ OBJEKT | VO |
| DÁTUM | 08/2021 |
| MIERKA | 1:1000 |
| ČÍSLO PRÍLOHY | 02.04 |

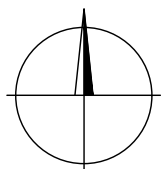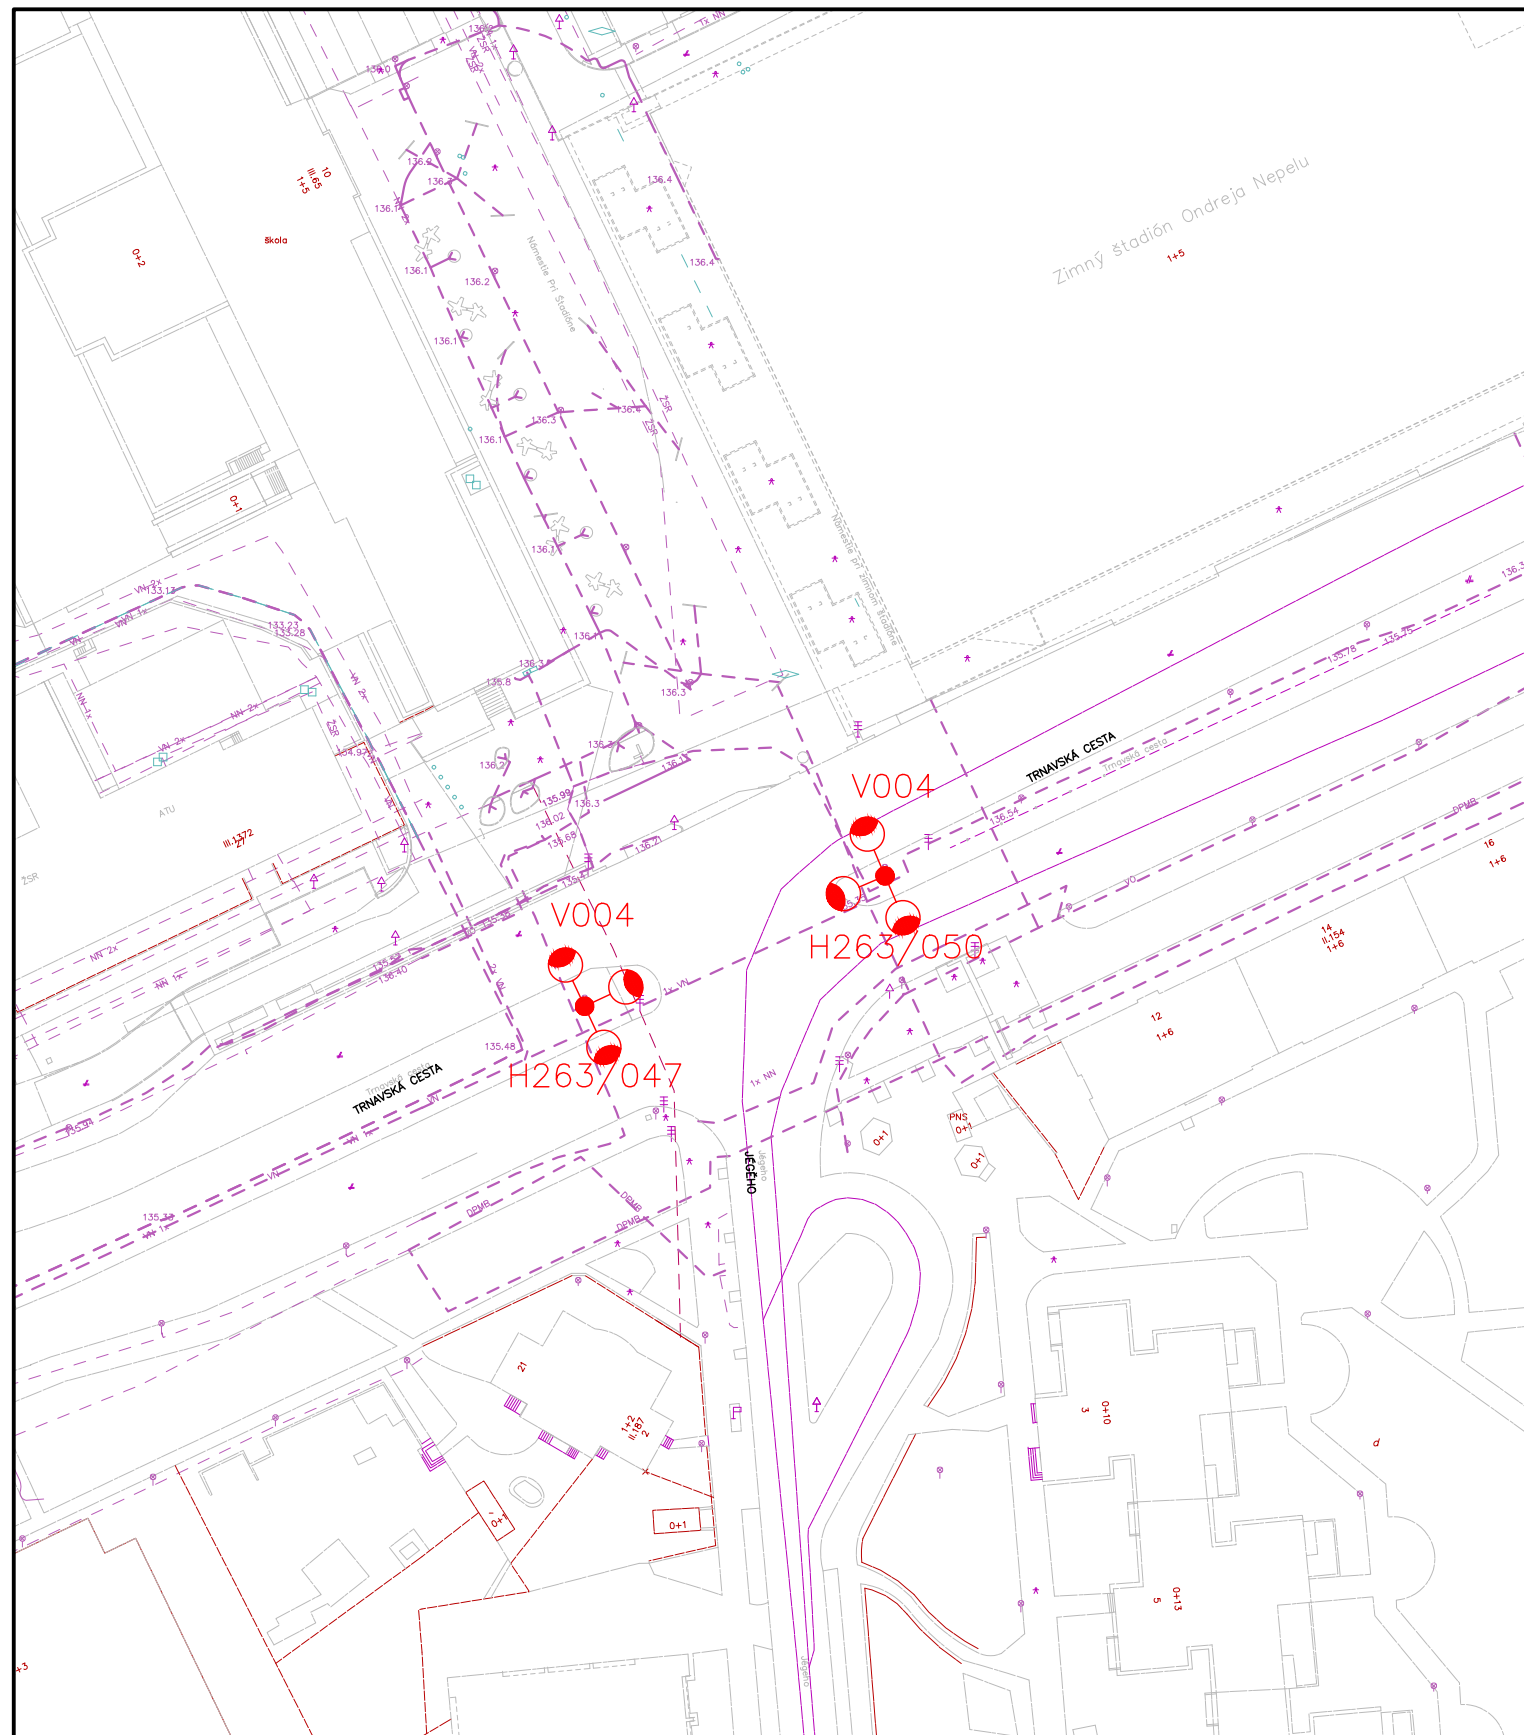

MAGISTRÁT HLAVNÉHO MESTA SR BRATISLAVY
 ODDELENIE OSVETLENIA, SIETÍ A ENERGETIKY

VÝŠKOVÉ STOŽIARE
 NÁVRH ÚPRAVY VEREJNÉHO OSVETLENIA
 SITUÁCIA 05
 TRNAVSKÁ - JÉGÉHO



| | |
|-----------------|---------|
| STAVEBNÝ OBJEKT | VO |
| DÁTUM | 08/2021 |
| MIERKA | 1:1000 |
| ČÍSLO PRÍLOHY | 02,05 |

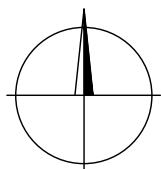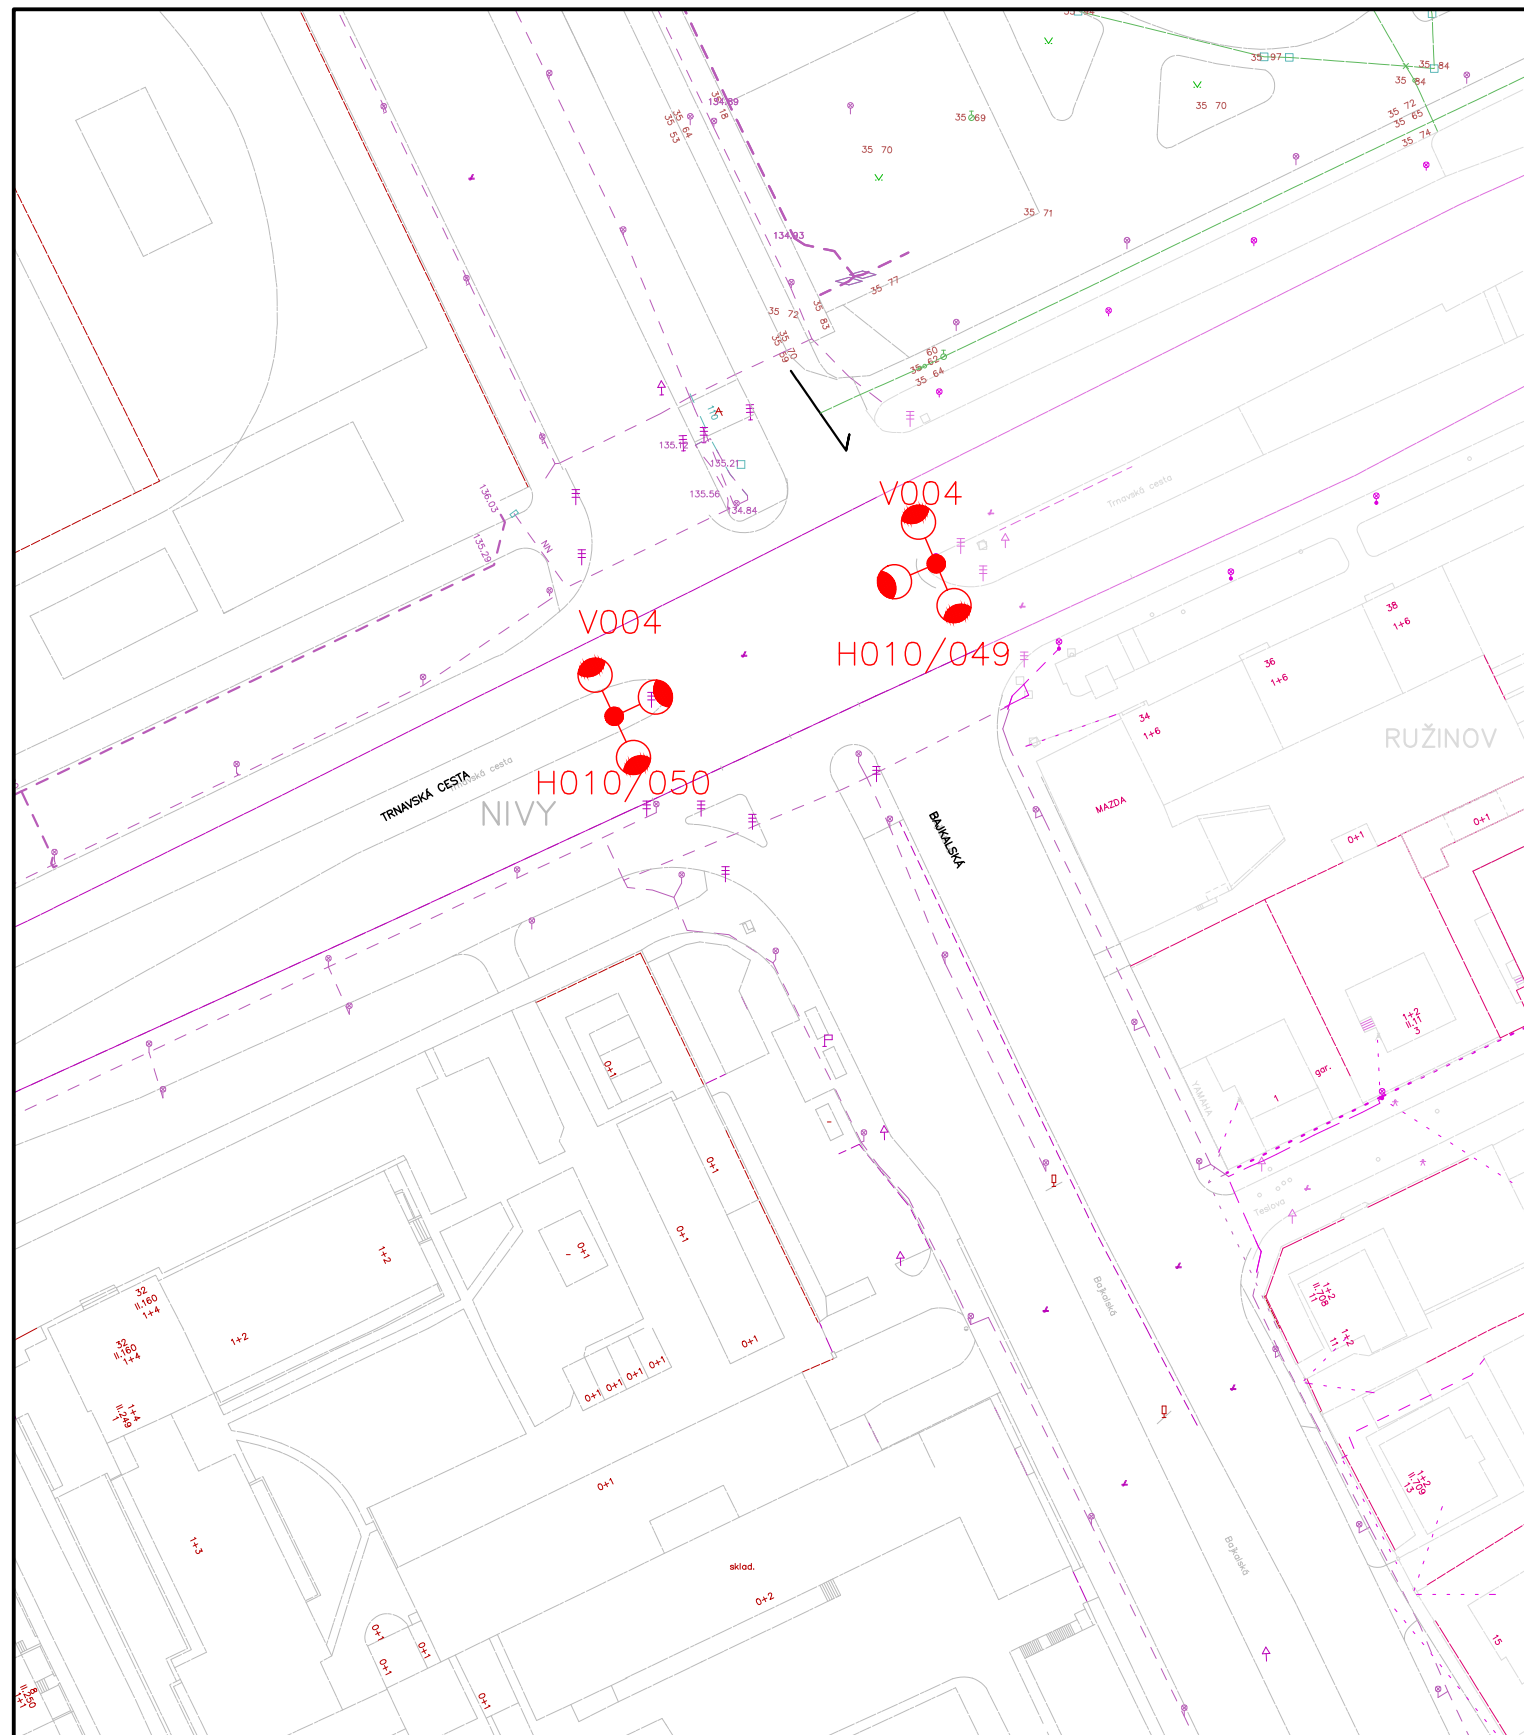

MAGISTRÁT HLAVNÉHO MESTA SR BRATISLAVY
 ODDELENIE OSVETLENIA, SIETÍ A ENERGETIKY

VÝŠKOVÉ STOŽIARE
 NÁVRH ÚPRAVY VEREJNÉHO OSVETLENIA
 SITUÁCIA 06
 TRNAVSKÁ - BAJKALSKÁ



| | |
|-----------------|---------|
| STAVEBNÝ OBJEKT | VO |
| DÁTUM | 08/2021 |
| MIERKA | 1:1000 |
| ČÍSLO PRÍLOHY | 02.06 |

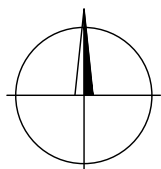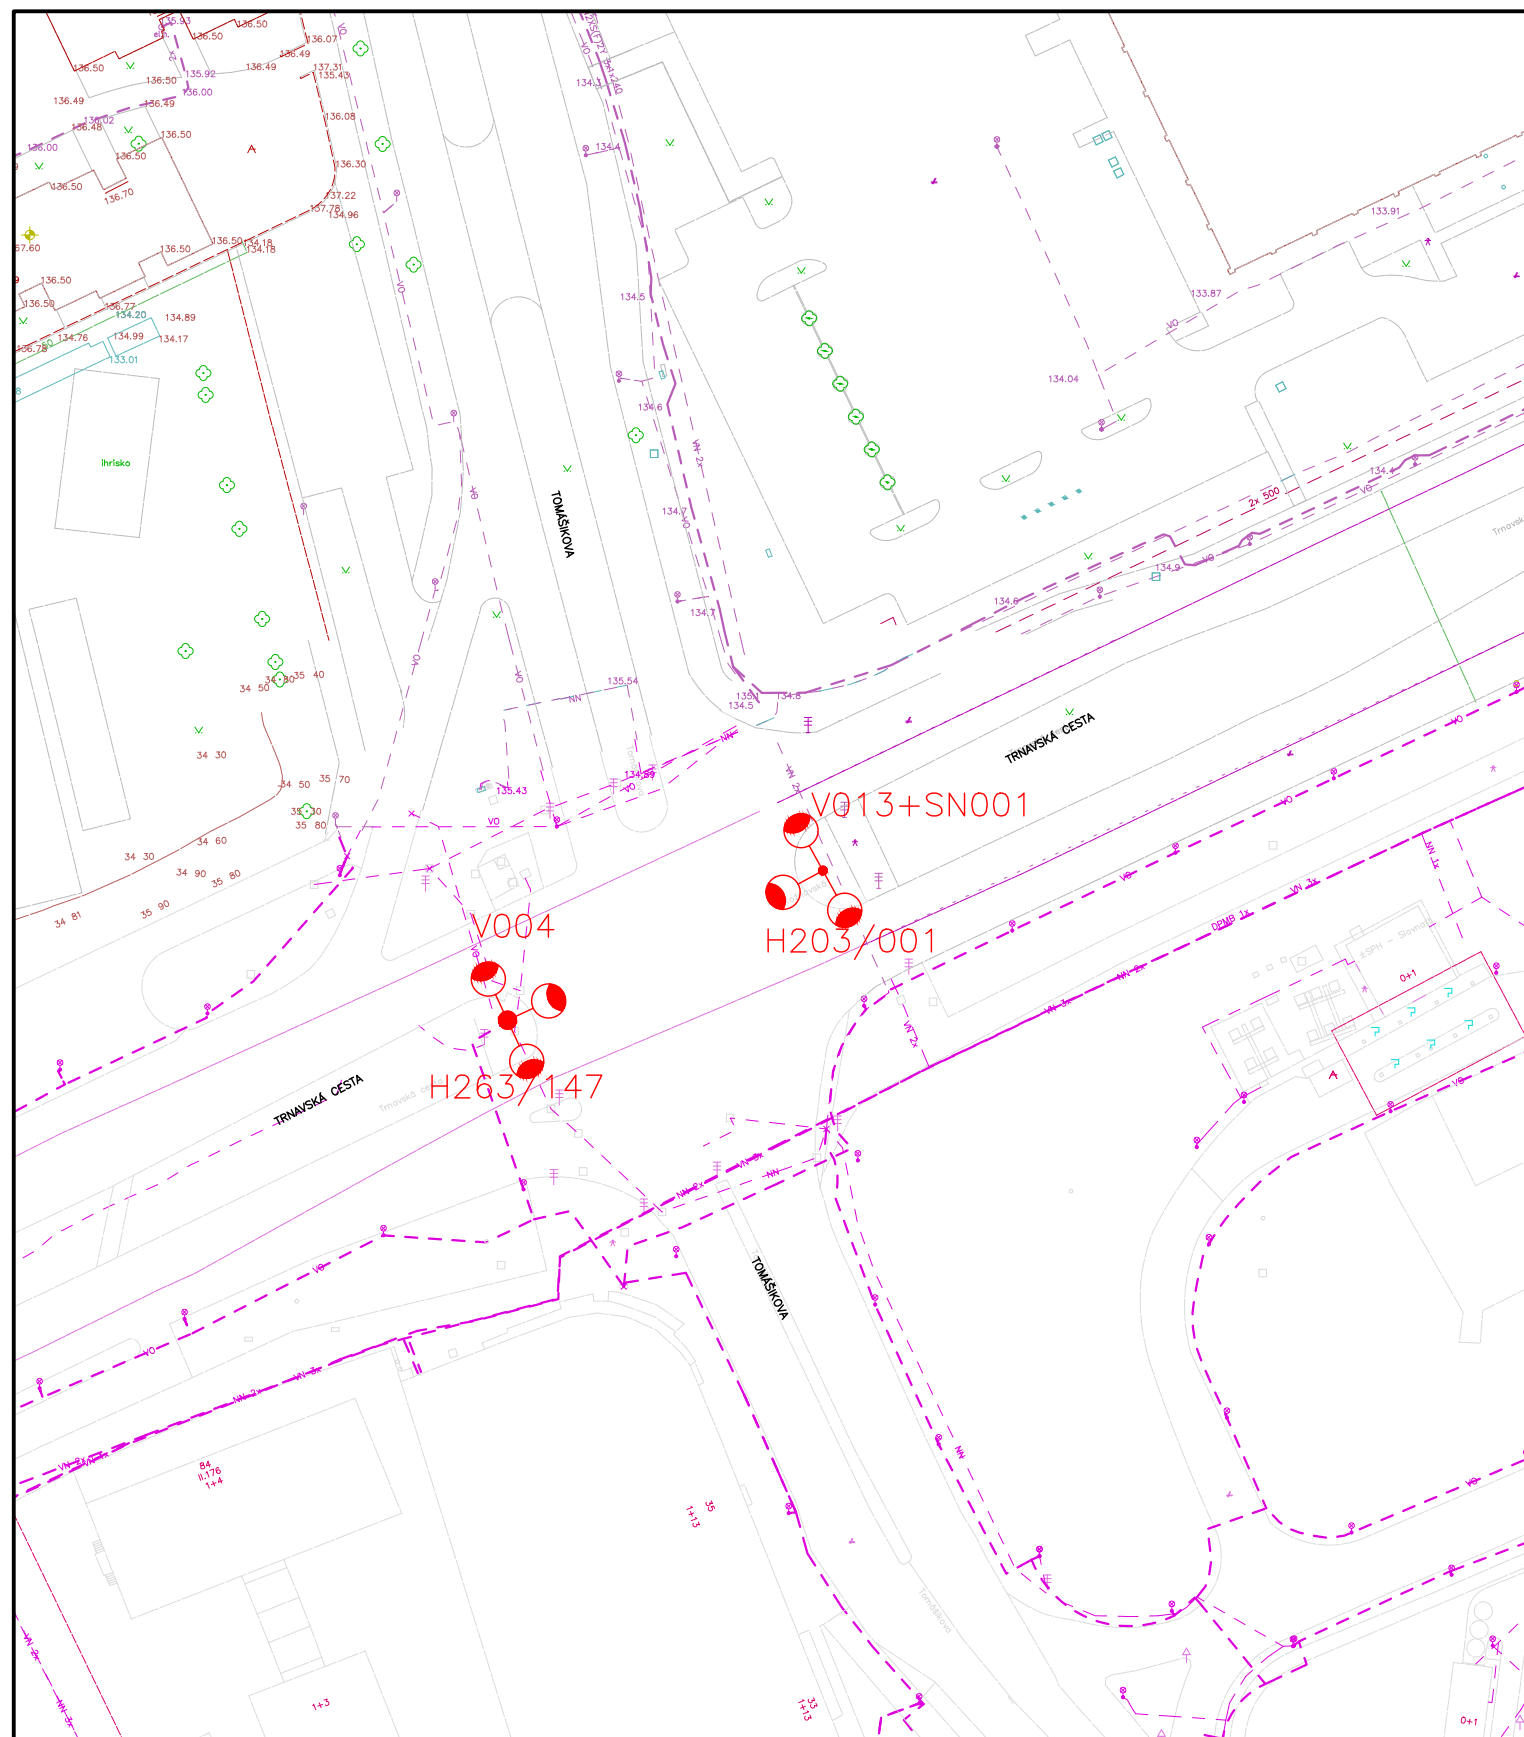

MAGISTRÁT HLAVNÉHO MESTA SR BRATISLAVY
 ODDELENIE OSVETLENIA, SIETÍ A ENERGETIKY

VÝŠKOVÉ STOŽIARE
 NÁVRH ÚPRAVY VEREJNÉHO OSVETLENIA
 SITUÁCIA 07
 TRNAVSKÁ - TOMÁŠIKOVA



| | |
|-----------------|---------|
| STAVEBNÝ OBJEKT | VO |
| DÁTUM | 08/2021 |
| MIERKA | 1:1000 |
| ČÍSLO PRÍLOHY | 02.07 |

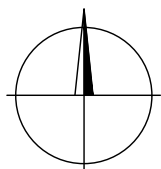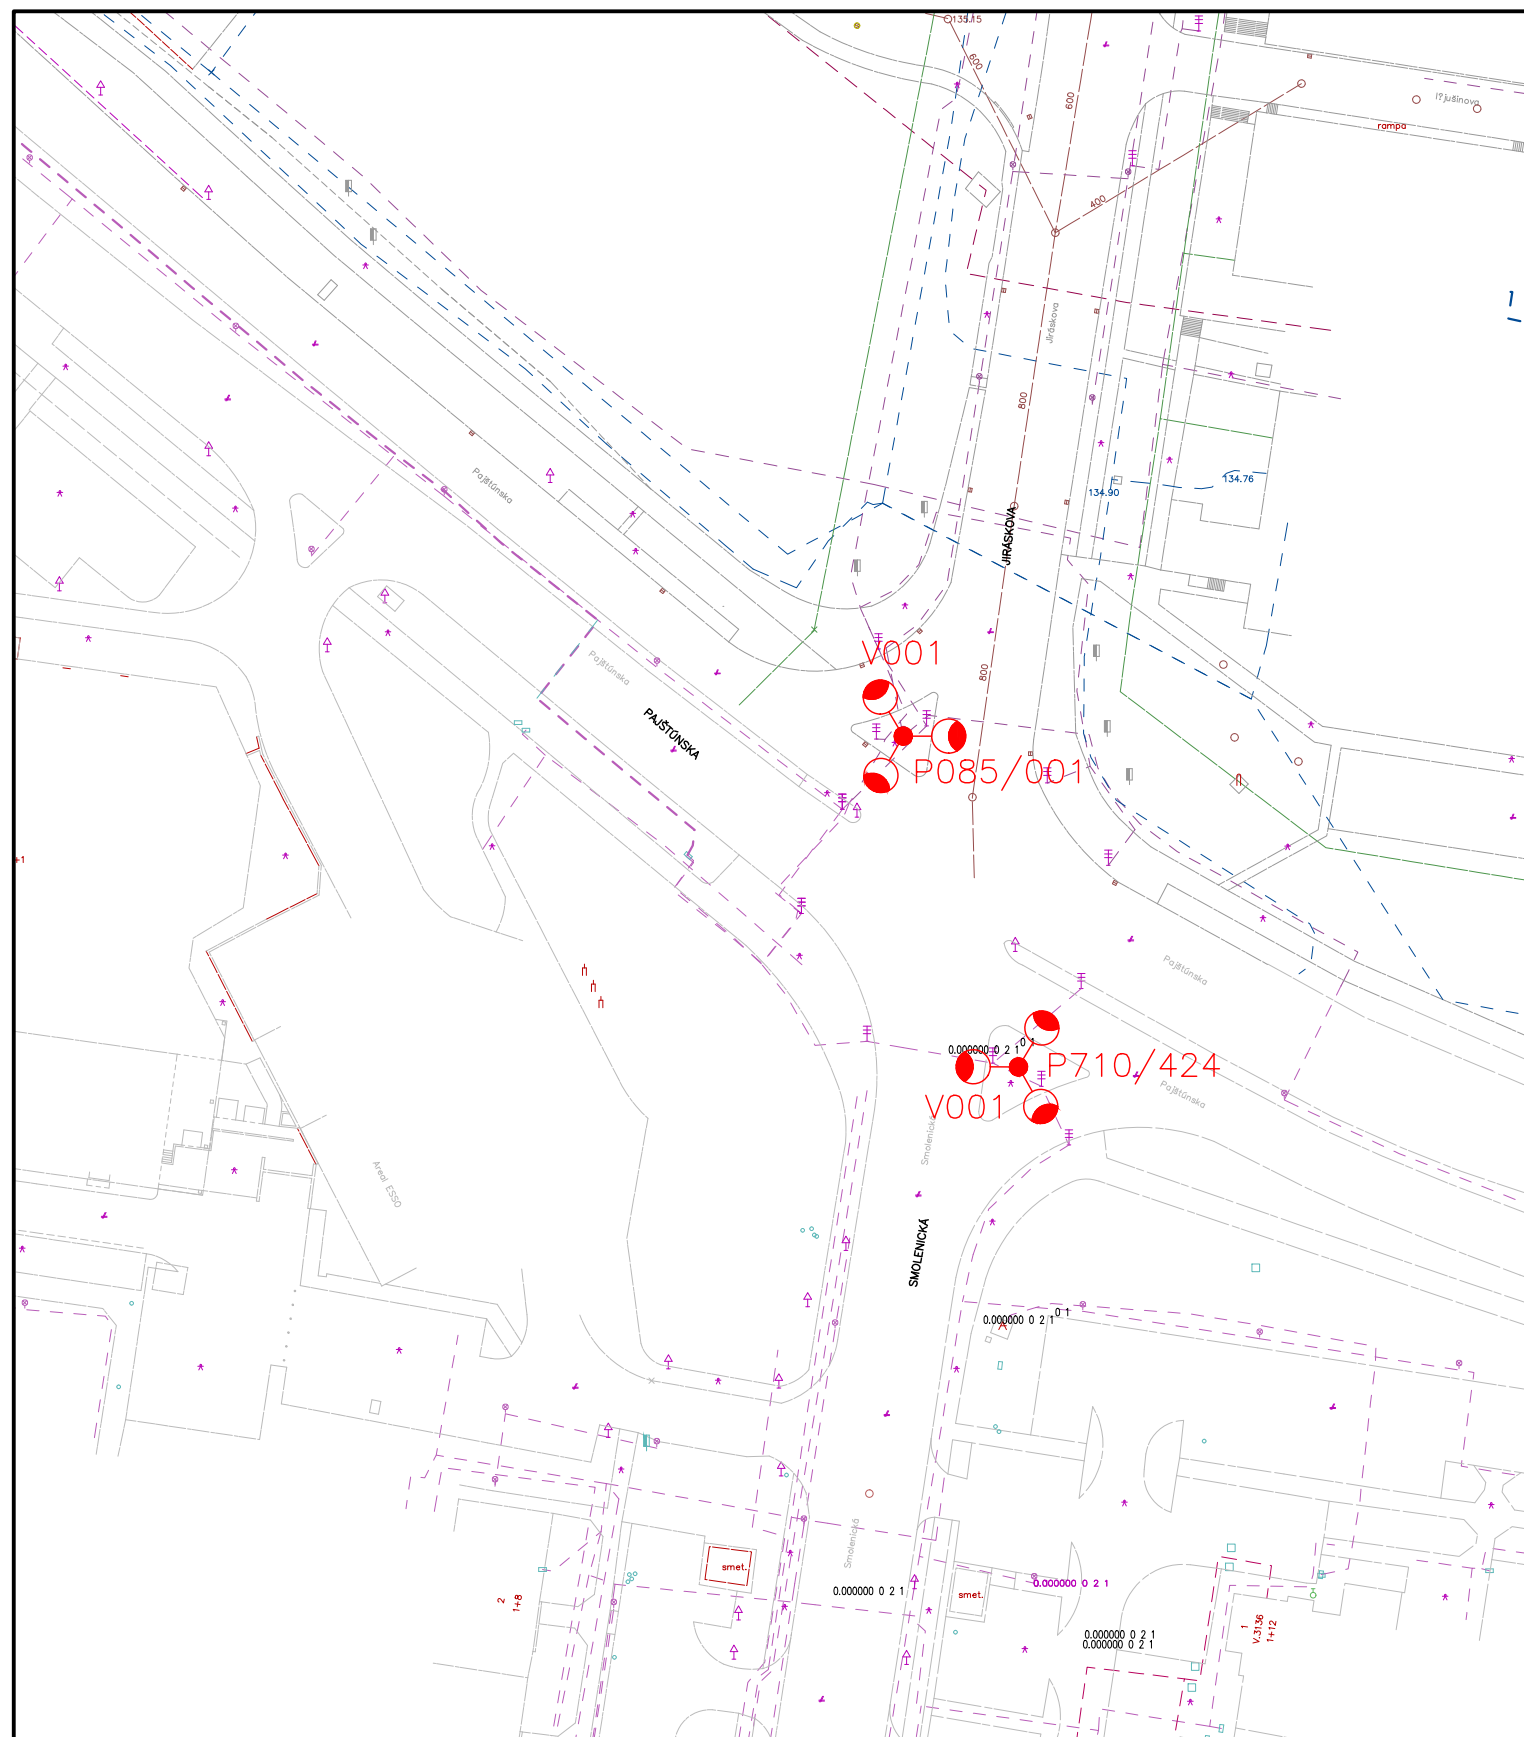

MAGISTRÁT HLAVNÉHO MESTA SR BRATISLAVY
 ODDELENIE OSVETLENIA, SIETÍ A ENERGETIKY

VÝŠKOVÉ STOŽIARE
 NÁVRH ÚPRAVY VEREJNÉHO OSVETLENIA
 SITUÁCIA 08
 PAJŠTÚNSKA - JIRÁSKOVA

| | |
|-----------------|---------|
| STAVEBNÝ OBJEKT | VO |
| DÁTUM | 08/2021 |
| MIERKA | 1:1000 |
| ČÍSLO PRÍLOHY | 02.08 |

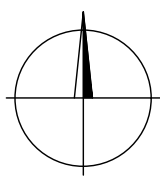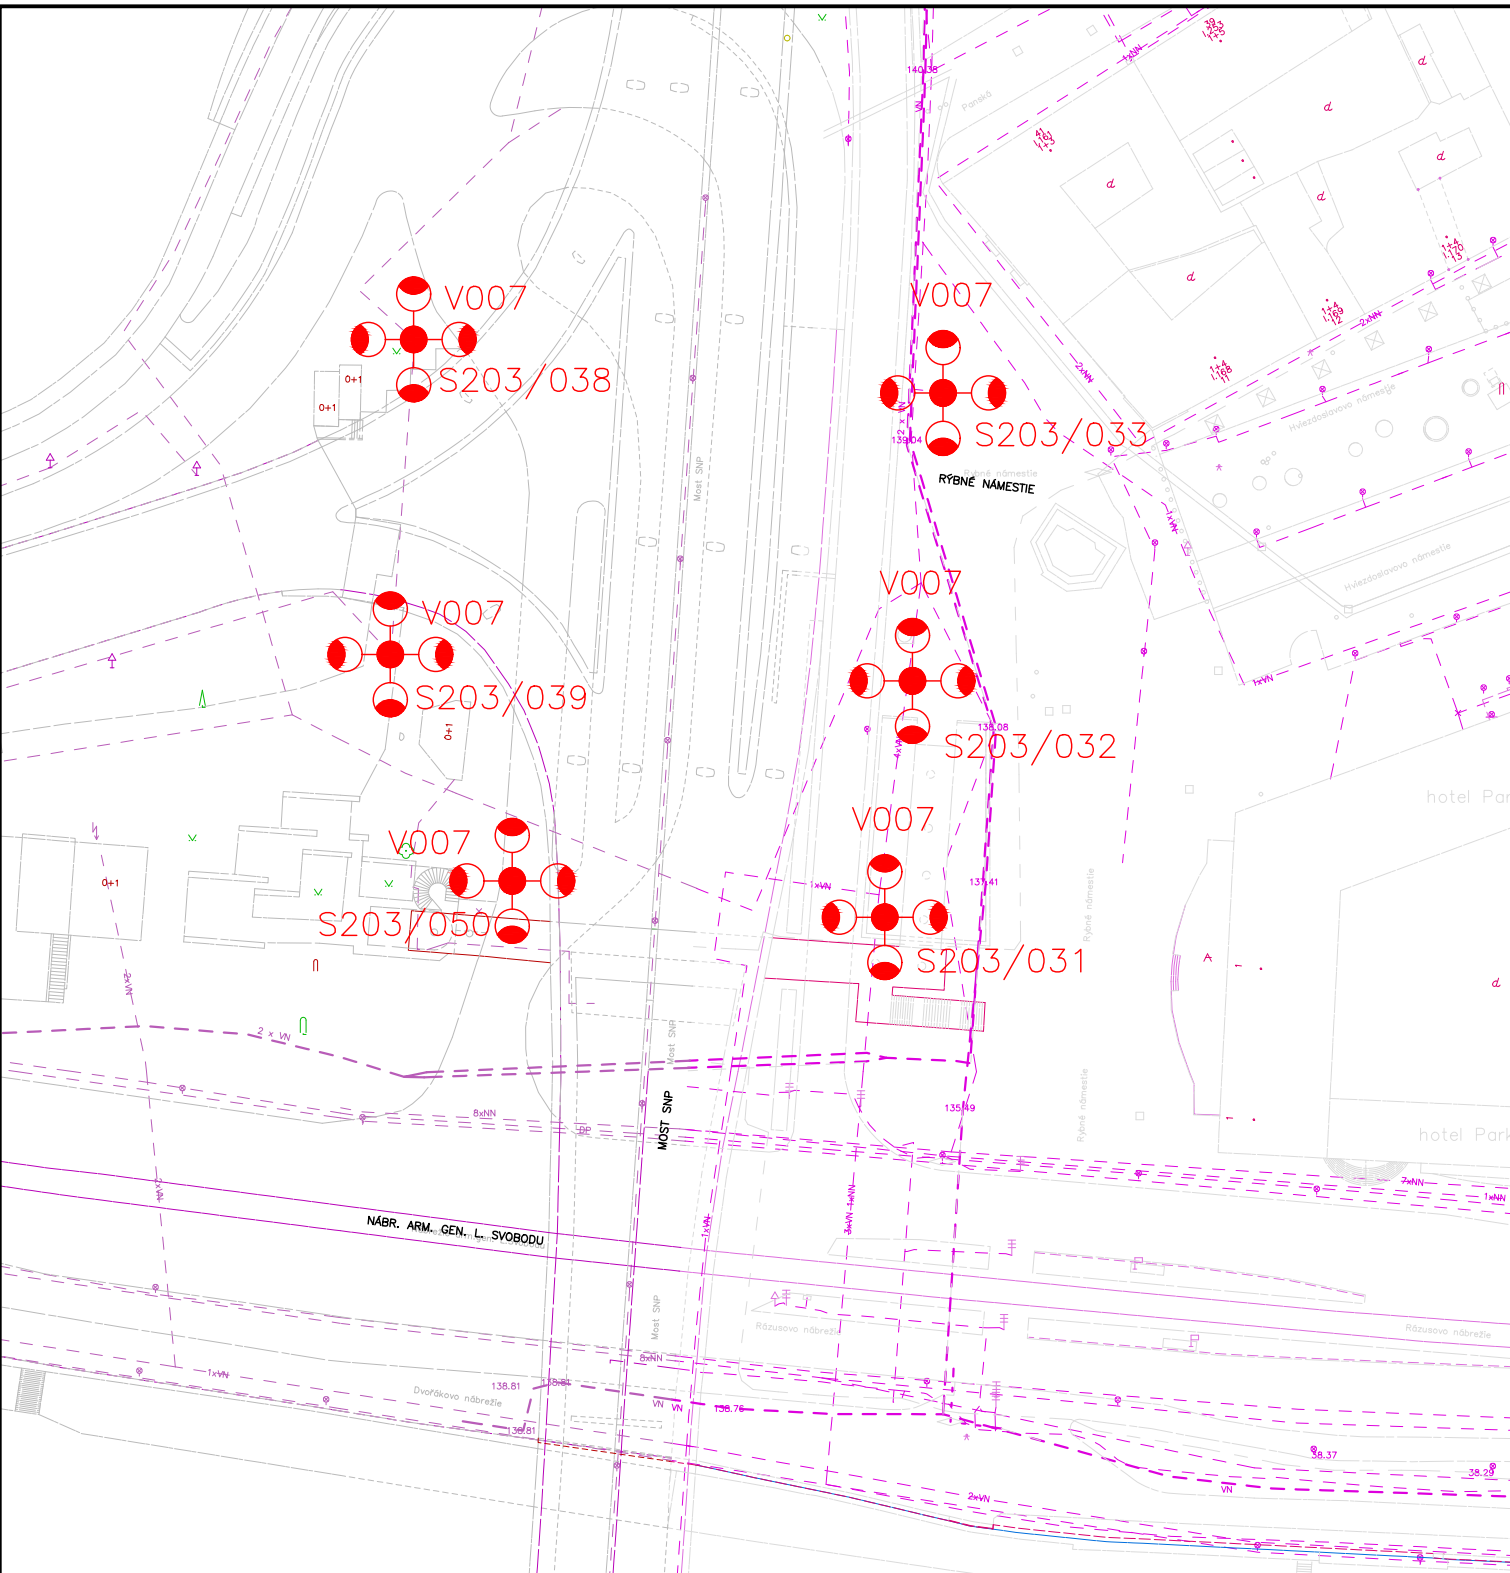

MAGISTRÁT HLAVNÉHO MESTA SR BRATISLAVY
 ODDELENIE OSVETLENIA, SIETÍ A ENERGETIKY

VÝŠKOVÉ STOŽIARE
 NÁVRH ÚPRAVY VEREJNÉHO OSVETLENIA
 SITUÁCIA 09
 MOST SNP

| | |
|-----------------|---------|
| STAVEBNÝ OBJEKT | VO |
| DÁTUM | 08/2021 |
| MIERKA | 1:1000 |
| ČÍSLO PRÍLOHY | 02.09 |

| Špecifikácia nosného materiálu | | | | | | | | |
|--------------------------------|-----|----------|----|----|-----|------|---|----------------|
| označenie | D | počet r. | d | d1 | L | L1 | a | uhol ramien |
| Stožiarový nadstavec | | | | | | | | |
| SN 001 | 115 | - | - | 76 | - | 4000 | - | |
| Výložníky | | | | | | | | |
| V001 | 159 | 3 | 60 | - | 400 | - | 5 | 120/120/120 |
| V002 | 115 | 3 | 60 | - | 400 | - | 5 | 120/120/120 |
| V003 | 159 | 2 | 60 | - | 400 | - | 5 | 90/270 |
| V004 | 159 | 3 | 60 | - | 400 | - | 5 | 90/90/180 |
| V005 | 350 | 3 | 60 | - | 400 | - | 5 | 60/60/240 |
| V006 | 350 | 5 | 60 | - | 400 | - | 5 | 72/72/72/72/42 |
| V007 | 350 | 4 | 60 | - | 400 | - | 5 | 90/90/90/90 |
| V008 | 60 | 3 | 60 | - | 400 | - | 5 | 120/120/120 |
| V009 | 159 | 3 | 60 | - | 400 | - | 5 | 90/90/180 |
| V010 | 115 | 2 | 60 | - | 400 | - | 5 | 180 |
| V011 | 115 | 1 | 60 | - | 400 | - | 5 | - |
| V012 | 115 | 2 | 60 | - | 400 | - | 5 | 90 |
| V013 | 76 | 3 | 60 | - | 400 | - | 5 | 90/90/180 |