

**SO 820**


Okresný úrad Bratislava katastrálny odbor	Okres Bratislava IV	Obec BA-m.č. DEVÍNSKA NOVÁ VES	Kat. územie Devínska Nová Ves
	Číslo zákazky K1-5470/2021	Vektorová mapa	Mierka 1 : 1000
	<b>KÓPIA KATASTRÁLNEJ MAPY</b> na parcelu: --		
Vyhotovil		Pečiatka a podpis	
Dňa 04.08.2021	Meno Zsolt Sárkány		

Súprava v zmysle zákona č. 142/98 Z.z.




SO 820

Okresný úrad <b>Bratislava</b> katastrálny odbor	Okres <b>Bratislava IV</b>	Obec <b>BA-m.č. DEVÍNSKA NOVÁ VES</b>	Kat. územie <b>Devínska Nová Ves</b>
	Číslo zákazky <b>K1-5470/2021</b>	Vektorová mapa	Mierka <b>1 : 1000</b>
<b>KÓPIA Z MAPY URČENÉHO OPERÁTU</b> na parcelu: --			
Vyhotožil		Pečiatka a podpis	
Dňa <b>04.08.2021</b>	Meno <b>Zsolt Sárkány</b>		

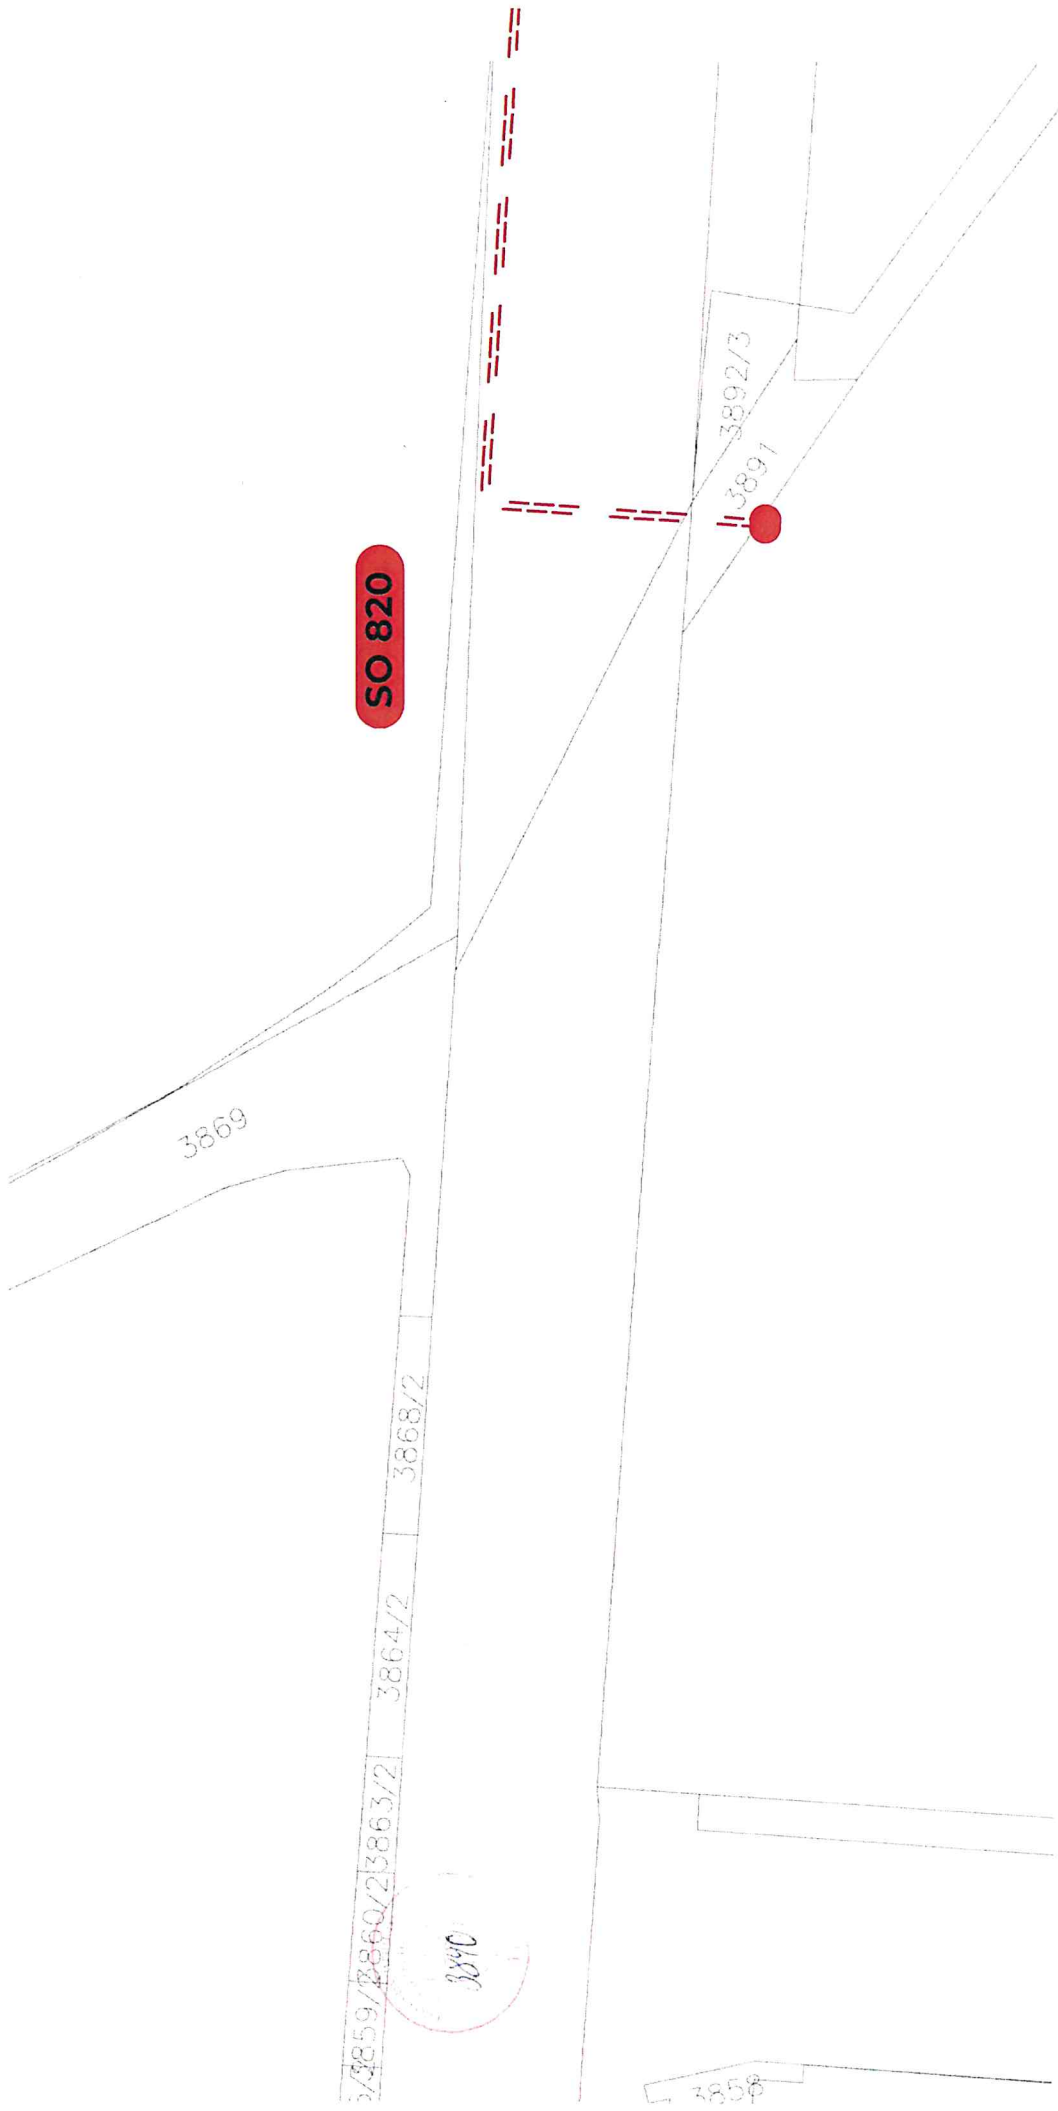

**SO 820**

Okresný úrad Bratislava katastrálny odbor	Okres	Bratislava IV	Kat. územie	Devínska Nová Ves
	Číslo záložky	K1-5470/2021	Obec	BA-m.č. DEVÍNSKA NOVÁ VES
KÓPIA Z MAPY URČENÉHO OPERÁTU		Vektorová mapa		Mierka 1 : 500
na parcelu: --				
Vyhotovil				
Dňa	Meno	Pečiatka a podpis		
04.08.2021	Zsolt Sárkány	V1		

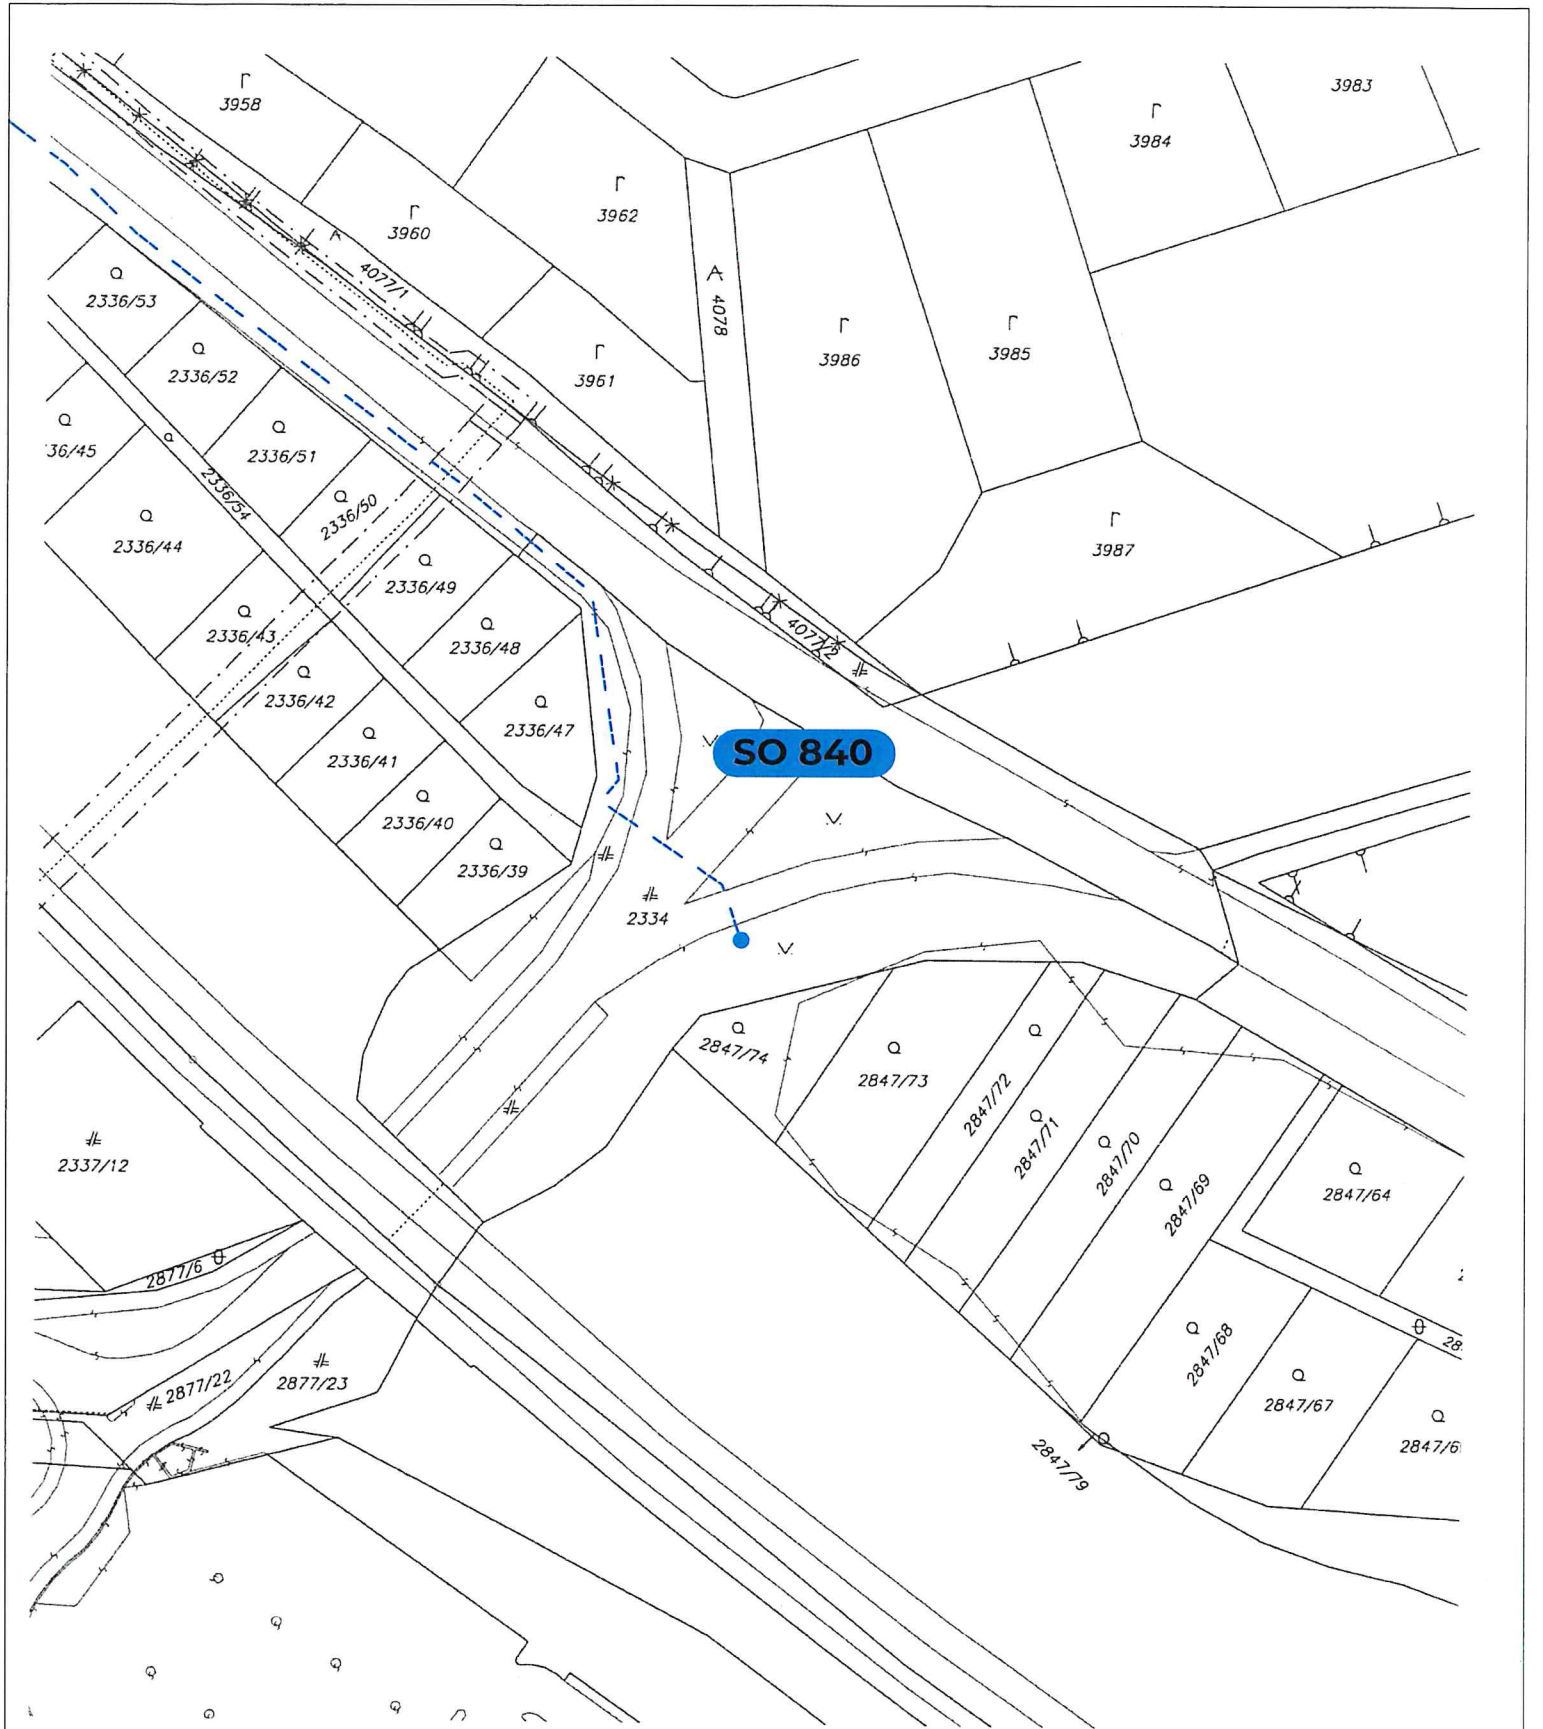

Okresný úrad Bratislava katastrálny odbor	Okres Bratislava IV	Obec BA-m.č. DEVÍNSKA NOVÁ VES	Kat. územie Devínska Nová Ves
	Číslo zákazky K1-5470/2021	Vektorová mapa	Mierka 1 : 1000
<b>KÓPIA KATASTRÁLNEJ MAPY</b>			
na parcelu: --			
Vyhotovil			
Dňa 04.08.2021	Meno Zsolt Sárkány		
Pečiatka a podpis			



SO 840

Okresný úrad Bratislava katastrálny odbor	Okres Bratislava IV	Obec BA-m.č. DEVÍNSKA NOVÁ VES	Kat. územie Devínska Nová Ves
	Číslo zákazky K1-5470/2021	Vektorová mapa	Mierka 1 : 1000
	<b>KÓPIA Z MAPY URČENÉHO OPERÁTU</b> na parcelu: --		
Vyhotožil		Pečiatka a podpis	
Dňa 04.08.2021	Meno Zsolt Sárkány		