


Okresný úrad Bratislava katastrálny odbor	Okres Bratislava II, I	Obec BA-m.č. RUŽINOV, Staré Mesto	Kat. územie Nivy, Staré Mesto
	Číslo zákazky K1-3162/21	Vektorová mapa	Mierka 1 : 2000
<b>KÓPIA KATASTRÁLNEJ MAPY</b> na parcelu:			
Vyhotovil			
Dňa 24.05.2021	Meno Mgr. Adam Polák		

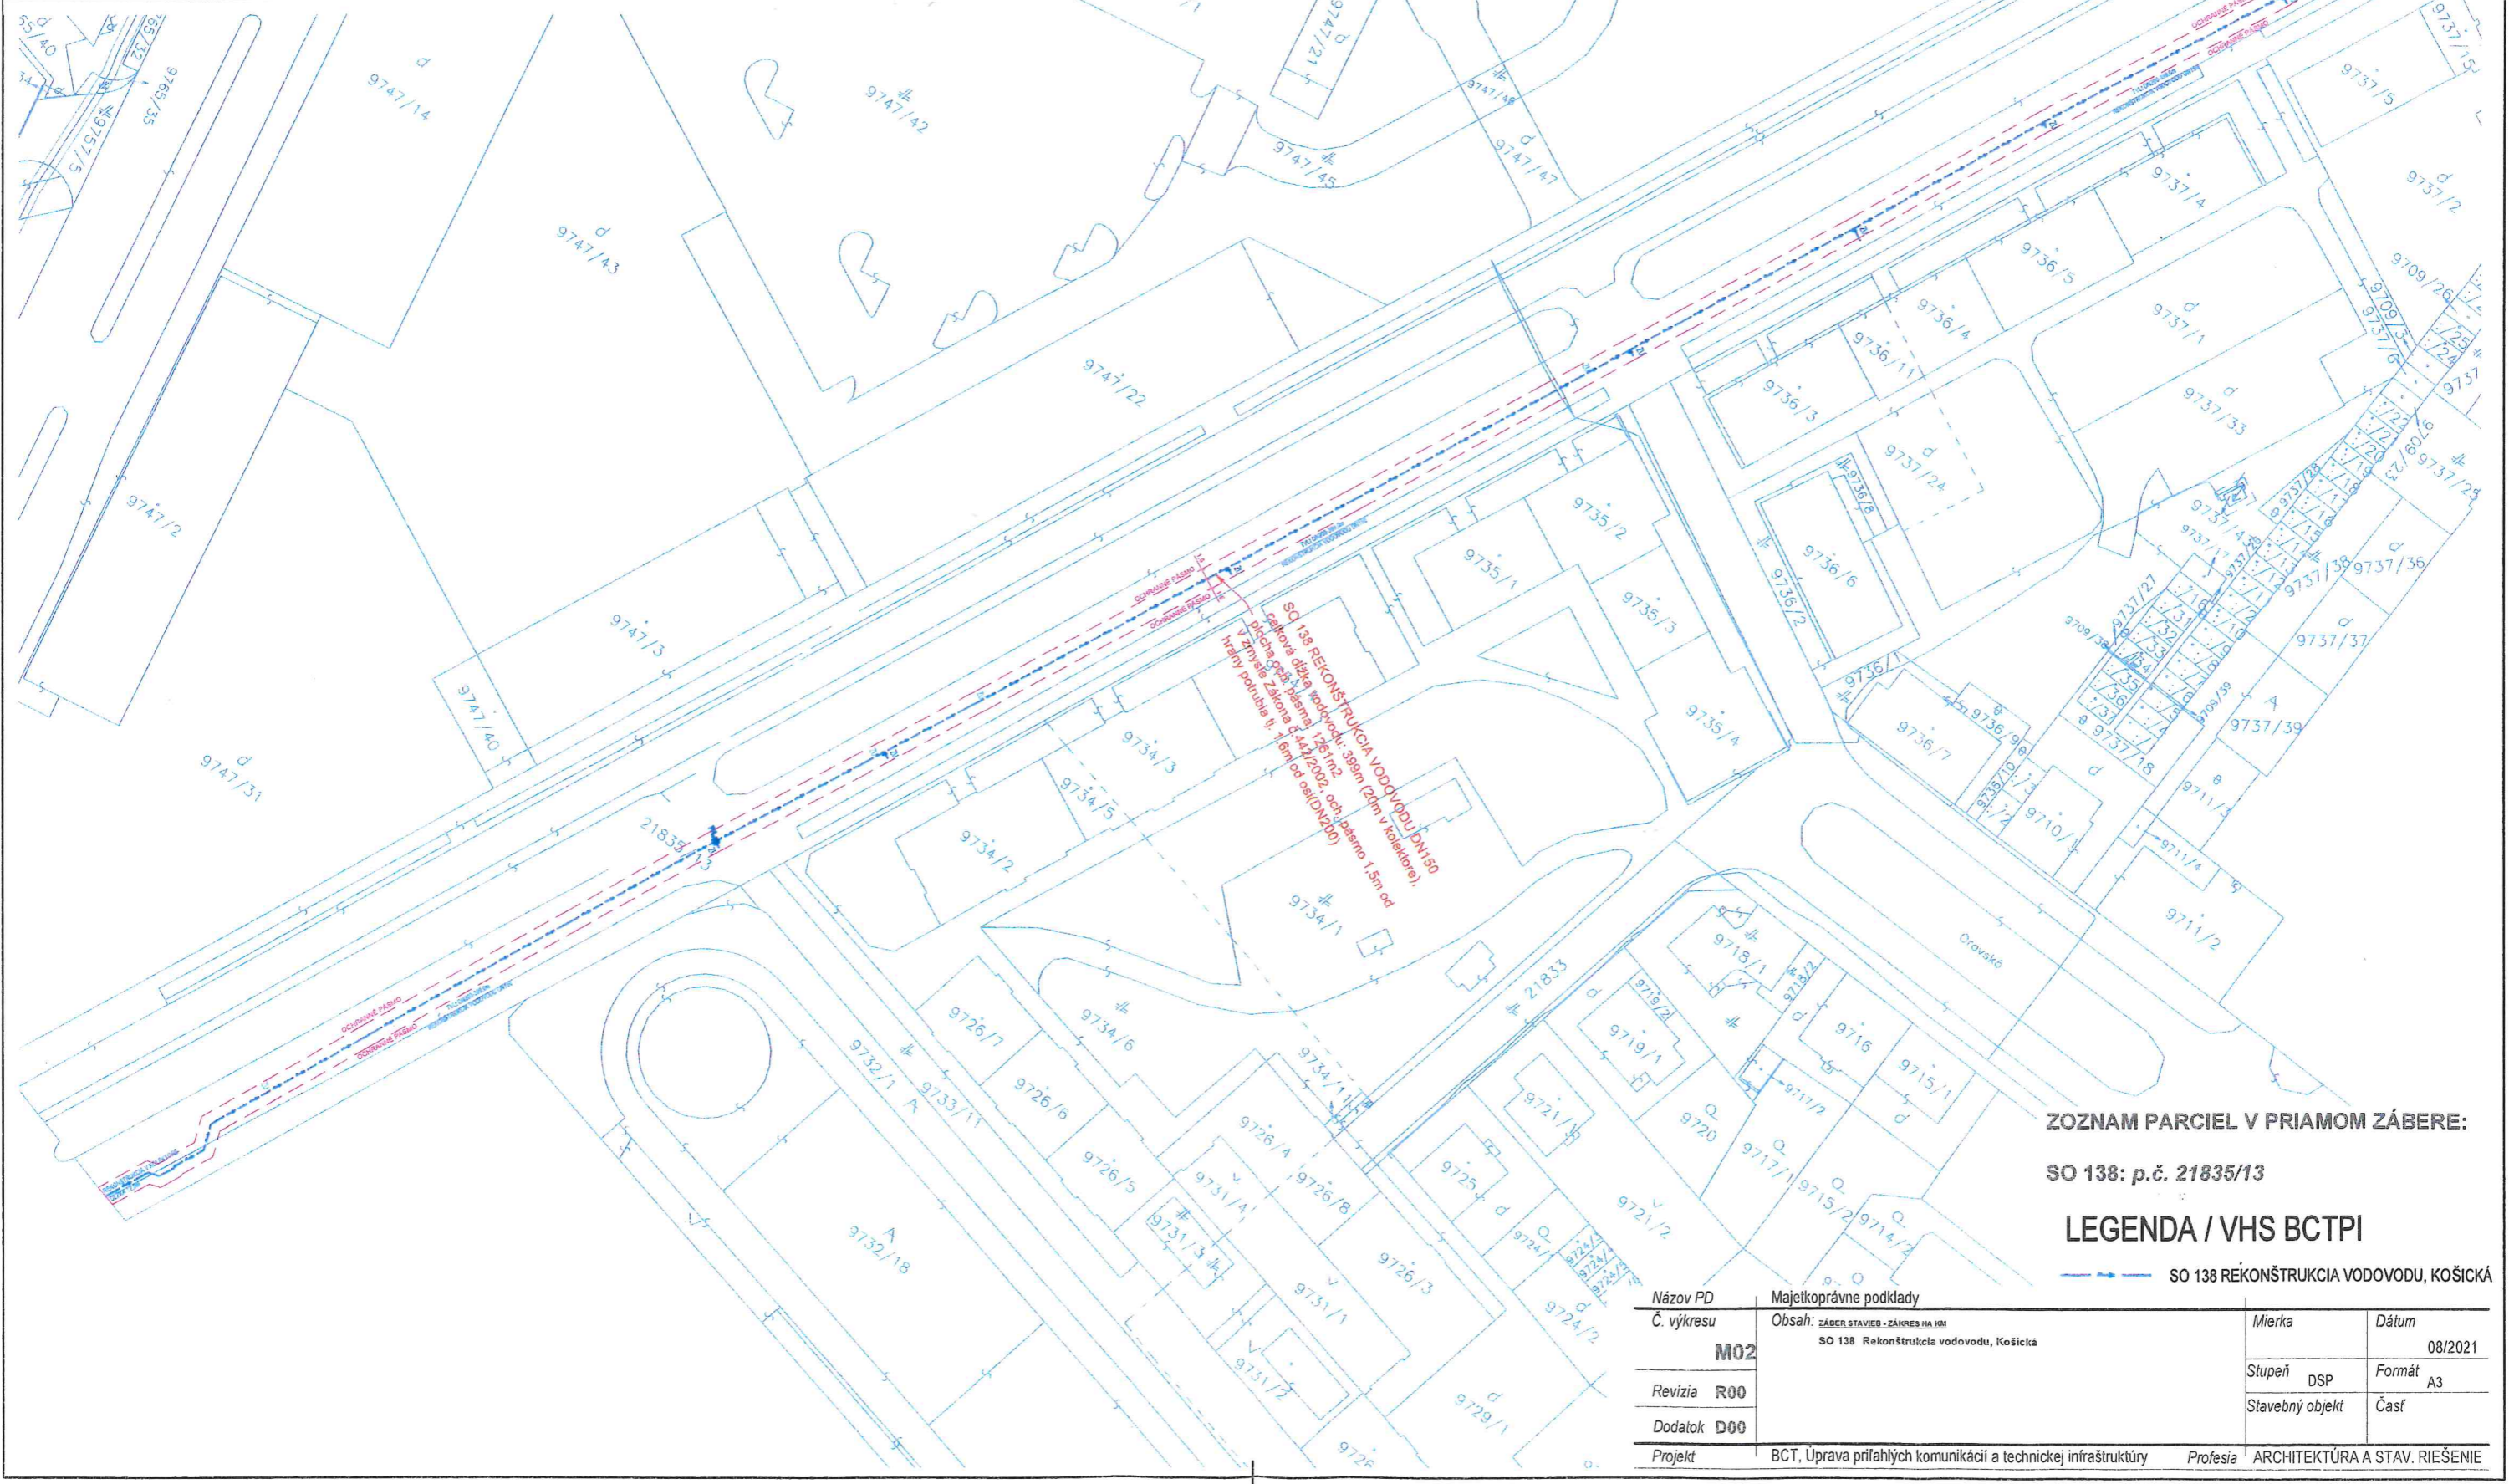

**ZOZNAM PARCEL V PRIAMOM ZÁBERE:**  
**SO 138: p.č. 21835/13**  
**LEGENDA / VHS BCTPI**  
 ——— SO 138 REKONŠTRUKCIA VODOVODU, KOŠICKÁ

Názov PD	Majetkové podklady	Mierka	Dátum
Č. výkresu	Obsah: ZÁBER STAVIEB - ZÁKRES NA IJM SO 138 Rekonštrukcia vodovodu, Košická		08/2021
M02		Stupeň DSP	Formát A3
Revízia R00		Stavebný objekt	Časť
Dodatok D00			
Projekt	BCT, Úprava príľahých komunikácií a technickej infraštruktúry	Profesia	ARCHITEKTÚRA A STAV. RIEŠENIE