


LEGENDA MIESTNOSTI

OBZAC. MIEST.	NÁZOV MIESTNOSTI	PODLAHA (m ²)	PODLAHA	STĚNA	OBKLAD	STROP	POZNÁMKA
01	KAVARĚN	41,01	KERAM. DLAŽBA KAM. DLAŽBA	OMĚTVA, MALBA	KAMENÝ OBKLAD	OMĚTVA, MALBA SPRÝ. TRAJZ, POHIB.	V. OBKL. 1200 MM
02	KAVARĚN	19,41	KERAM. DLAŽBA KAM. DLAŽBA	OMĚTVA, MALBA	KAMENÝ OBKLAD	OMĚTVA, MALBA SPRÝ. TRAJZ, POHIB.	V. OBKL. 1200 MM
03	BAR	5,98	KERAM. DLAŽBA	OMĚTVA, MALBA	PRÍRODNÝ OBKLAD	OMĚTVA, MALBA SPRÝ. POHIB.	V. OBKL. 1200 MM
04	BR	4,88	KERAM. DLAŽBA	OMĚTVA, MALBA	PRÍRODNÝ OBKLAD	OMĚTVA, MALBA SPRÝ. POHIB.	V. OBKL. 1200 MM
05	SKLAD	2,18	KERAM. DLAŽBA	OMĚTVA, MALBA	KER. OBKLAD V. 1500mm	OMĚTVA, MALBA	
06	SKLAD	1,76	KERAM. DLAŽBA	OMĚTVA, MALBA	KER. OBKLAD V. 1500mm	OMĚTVA, MALBA	
07	CHOOBA	5,50	KERAM. DLAŽBA	OMĚTVA, MALBA	KER. OBKLAD V. 1500mm	OMĚTVA, MALBA	
08	SCHODISKO	5,81	KOVANÉ	OMĚTVA, MALBA	PRÍRODNÝ OBKLAD KERAM. OBKLAD	OMĚTVA, MALBA	

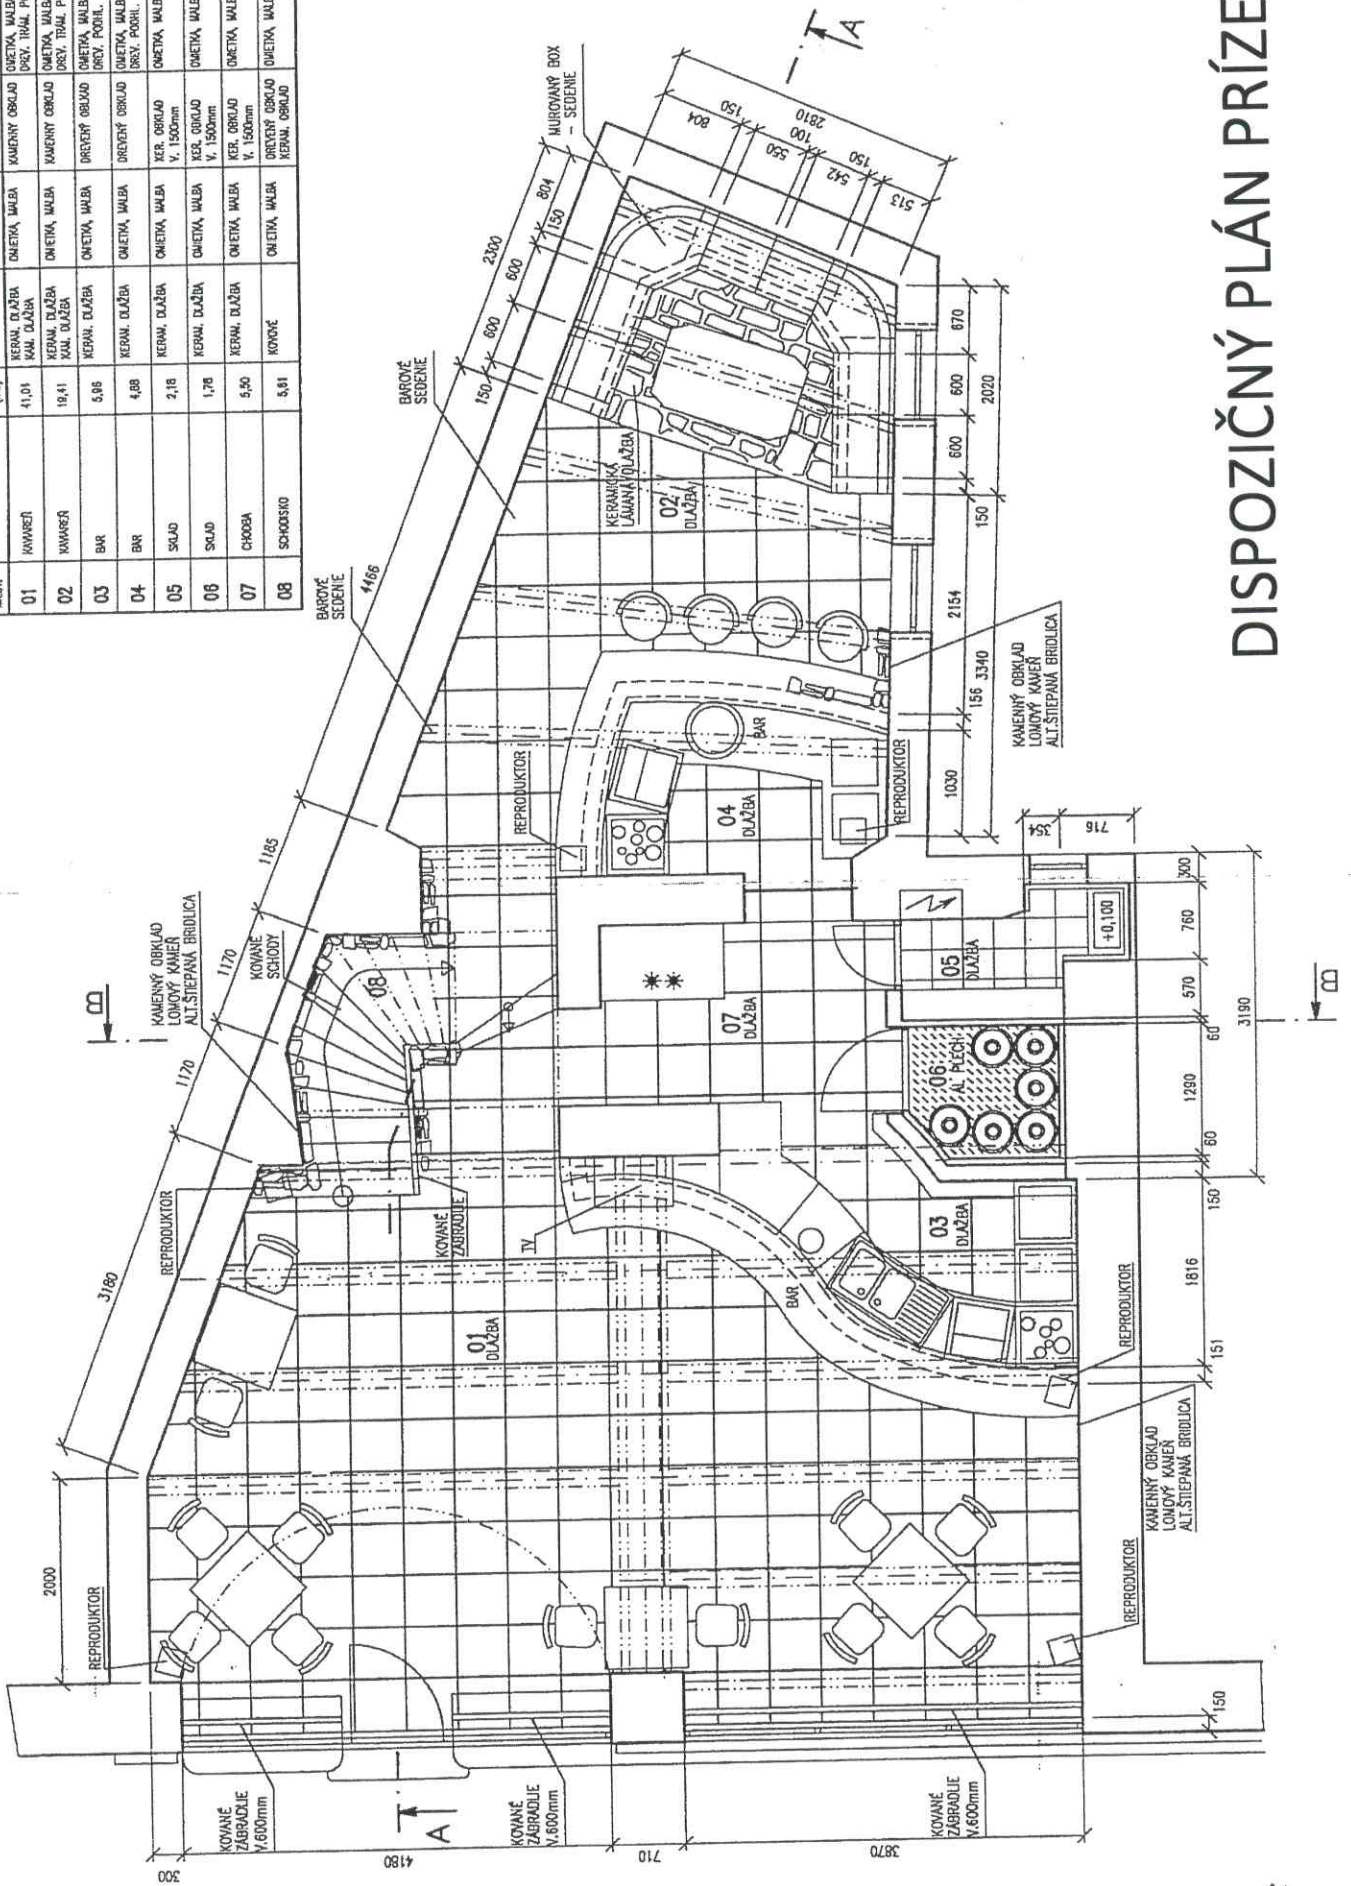

DISPOZIČNÝ PLÁN PRÍZEMIA