


**LEGENDA:**

- OCHRANNÉ PÁSMO NN
- OCHRANNÉ PÁSMO VODA
- OCHRANNÉ PÁSMO KANALIZÁCIA

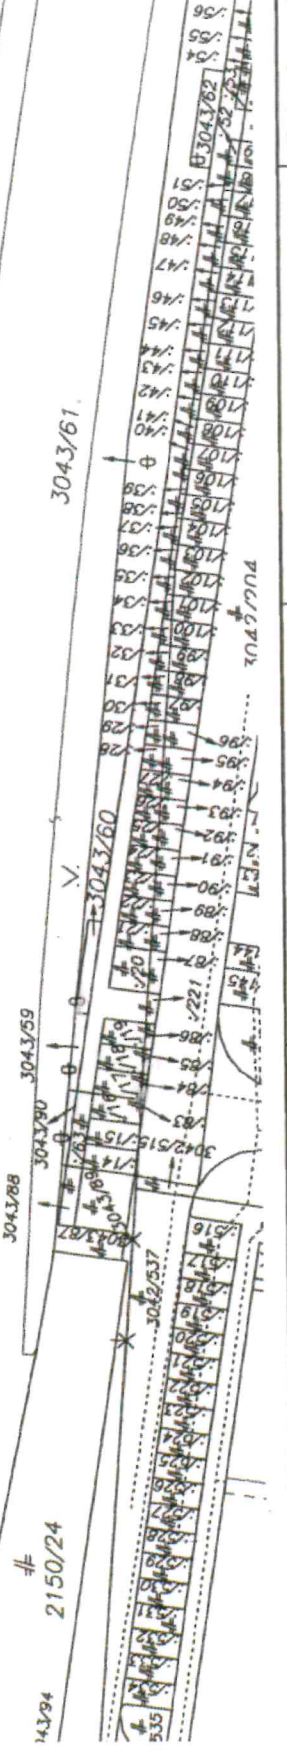

Okres Bratislava V Číslo zákazky K1-6932/2021	Obec	BA-m.č. PETRŽALKA	Kat. územie	Petržalka
	Bratislava V		Mierka	1 : 1000

**KÓPIA KATASTRÁLNEJ MAPY**  
na parcelu: --

Spoplatnené v zmysle zákona č. 152/1998 Z.z.

Okresný úrad Bratislava katastrálny odbor

Vyho

Dňa 21.09.2021