


STAVEBNÉ OBJEKTY:
 SO 01 – NOVOSTAVBA ATELIERU ČASŤA A
 SO 02 – NOVOSTAVBA ATELIERU ČASŤA B

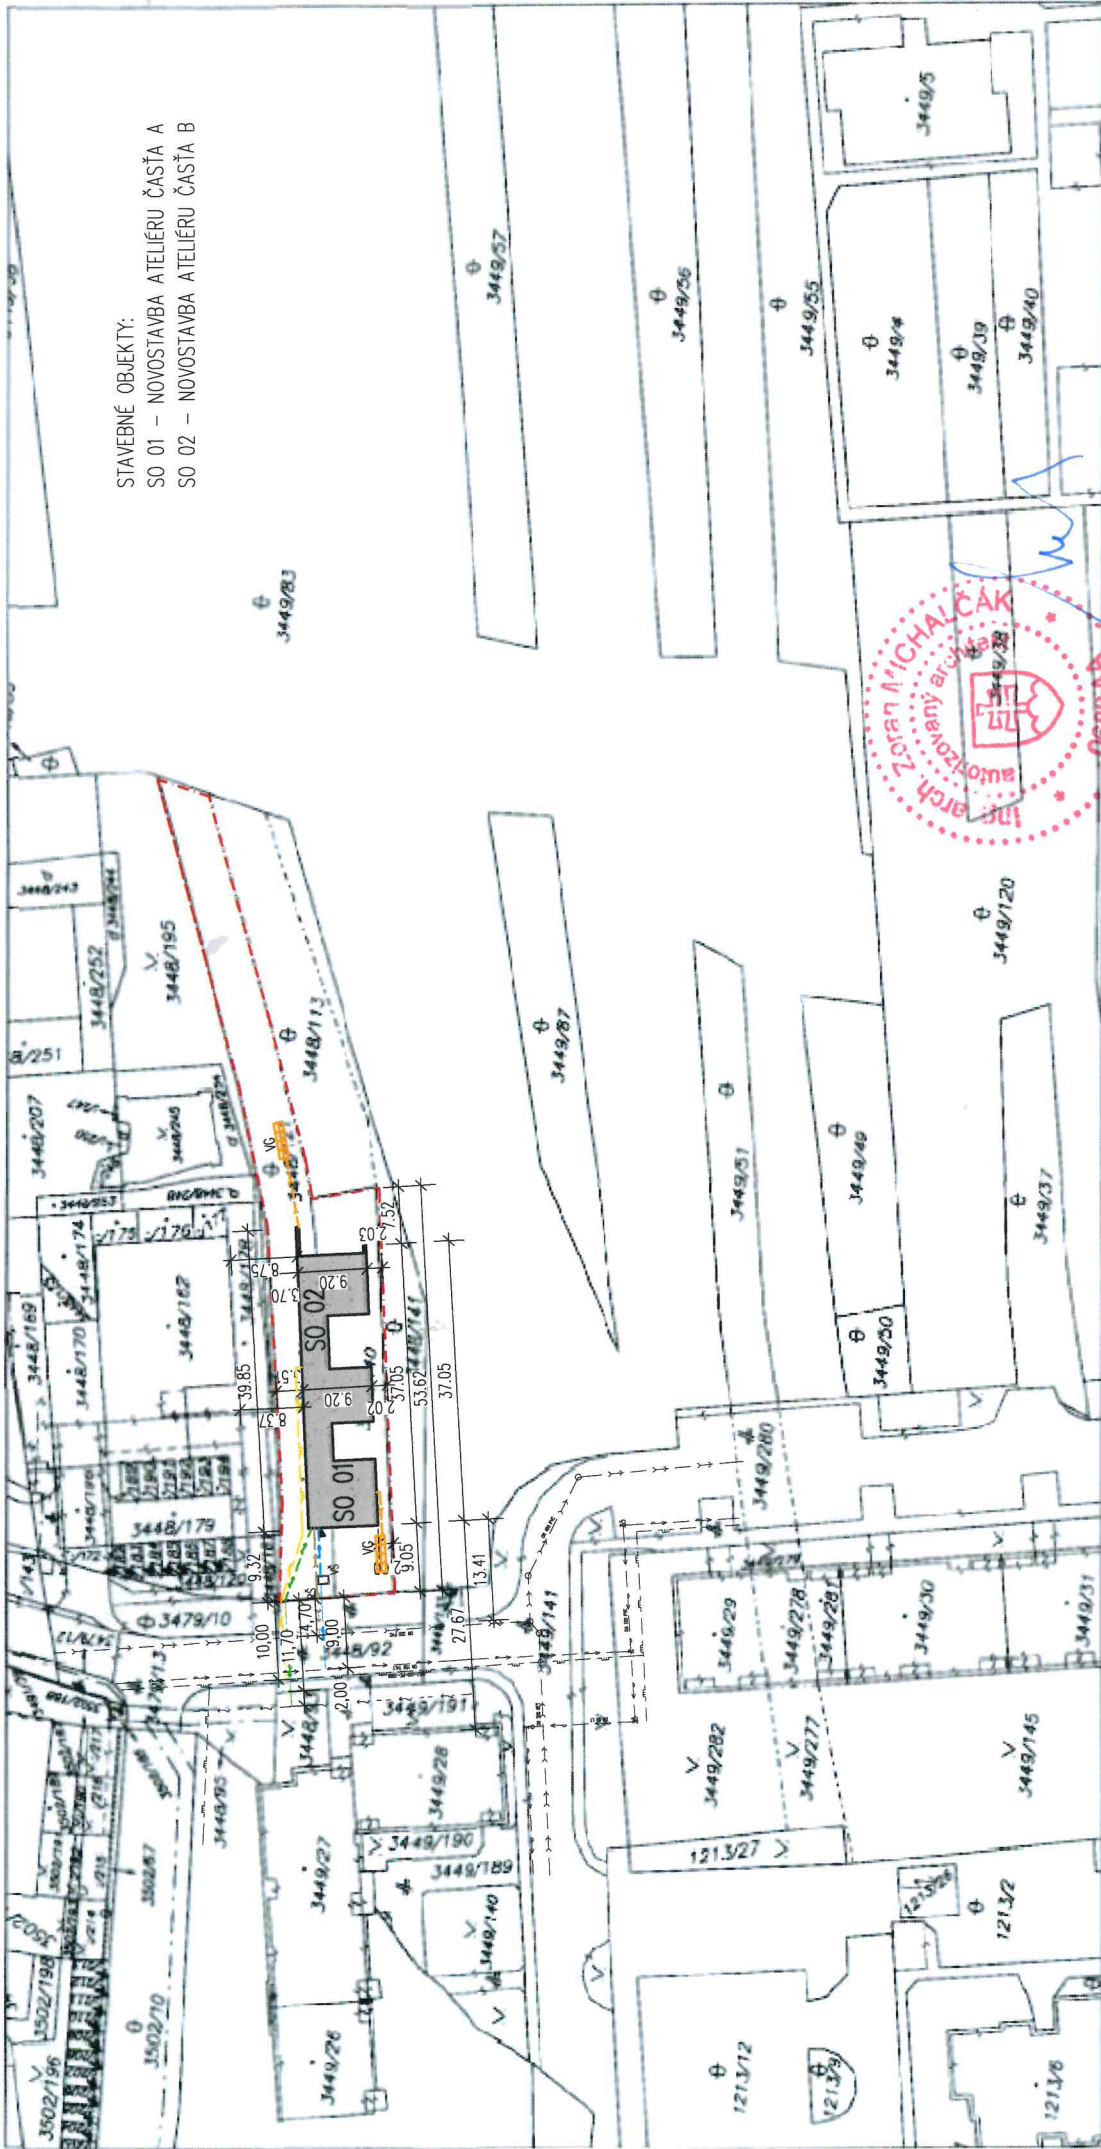

Okres	Bratislava IV	Obec	BA-m.č. DÚBRAVKA	Kat. územie	Dúbravka
Okresný úrad Bratislava katastrálny odbor	Číslo zákazky K1-4692/21	Vektorová mapa		Mierka	1 : 1000
KÓPIA KATASTRÁLNEJ MAPY na parcelu:					
Vyhotožil			Meno		
12.07.2021			Mgr. Adam Polák		
Dňa			Pečiatka a podpis		

- LEGENDA JESTVUJÍCICH INŽINERSKÝCH SEŤÍ**
- - - - - JESTVUJÚCE INŽINERSKÉ VEDENIE
 - - - - - JESTVUJÚCA DAŽDŽOVÁ KANALIZÁCIA
 - - - - - JESTVUJÚCA SPLAŠKOVÁ KANALIZÁCIA
 - - - - - JESTVUJÚCI VYČERANÝ VODOVOD
 - - - - - JESTVUJÚCI VYČERANÝ PLYNOVOD
- LEGENDA NAVRHOVANÝCH PŘÍPOJK**
- - - - - NAVRHOVANÁ PŘÍPOJKA ELEKTRO
 - - - - - NAVRHOVANÁ PŘÍPOJKA DAŽDŽOVÁ KANALIZÁCIA
 - - - - - NAVRHOVANÁ PŘÍPOJKA SPLAŠKOVÁ KANALIZÁCIA
 - - - - - NAVRHOVANÁ PŘÍPOJKA VODY
 - - - - - NAVRHOVANÁ PŘÍPOJKA PLYNU
- LEGENDA NAVRHOVANÝCH AREÁL. ROZVODOV**
- - - - - NAVRHOVANÝ AREÁL. ROZVOD INŽ. VEDENIA
 - - - - - NAVRHOVANÝ AREÁL. DAŽDŽOVÉ KANALIZÁCIE
 - - - - - NAVRHOVANÝ AREÁL. ROZVOD SPLAŠK. KANAL.
 - - - - - NAVRHOVANÝ AREÁL. ROZVOD VODY
 - - - - - NAVRHOVANÝ AREÁL. ROZVOD PLYNU
- LEGENDA**
- ▬ Hlavný objekt
 - - - - - Hranica pozemku
- 15295/29 ČÍSLO PARCELY



Speštanarň s zmysle
 zákona č. 146/1996 Z.z.
 Pečiatka a podpis