


UTPRACOVAL:  
ING. ARCH. TOTÁŠ SZŐKE

21. 02. 2022

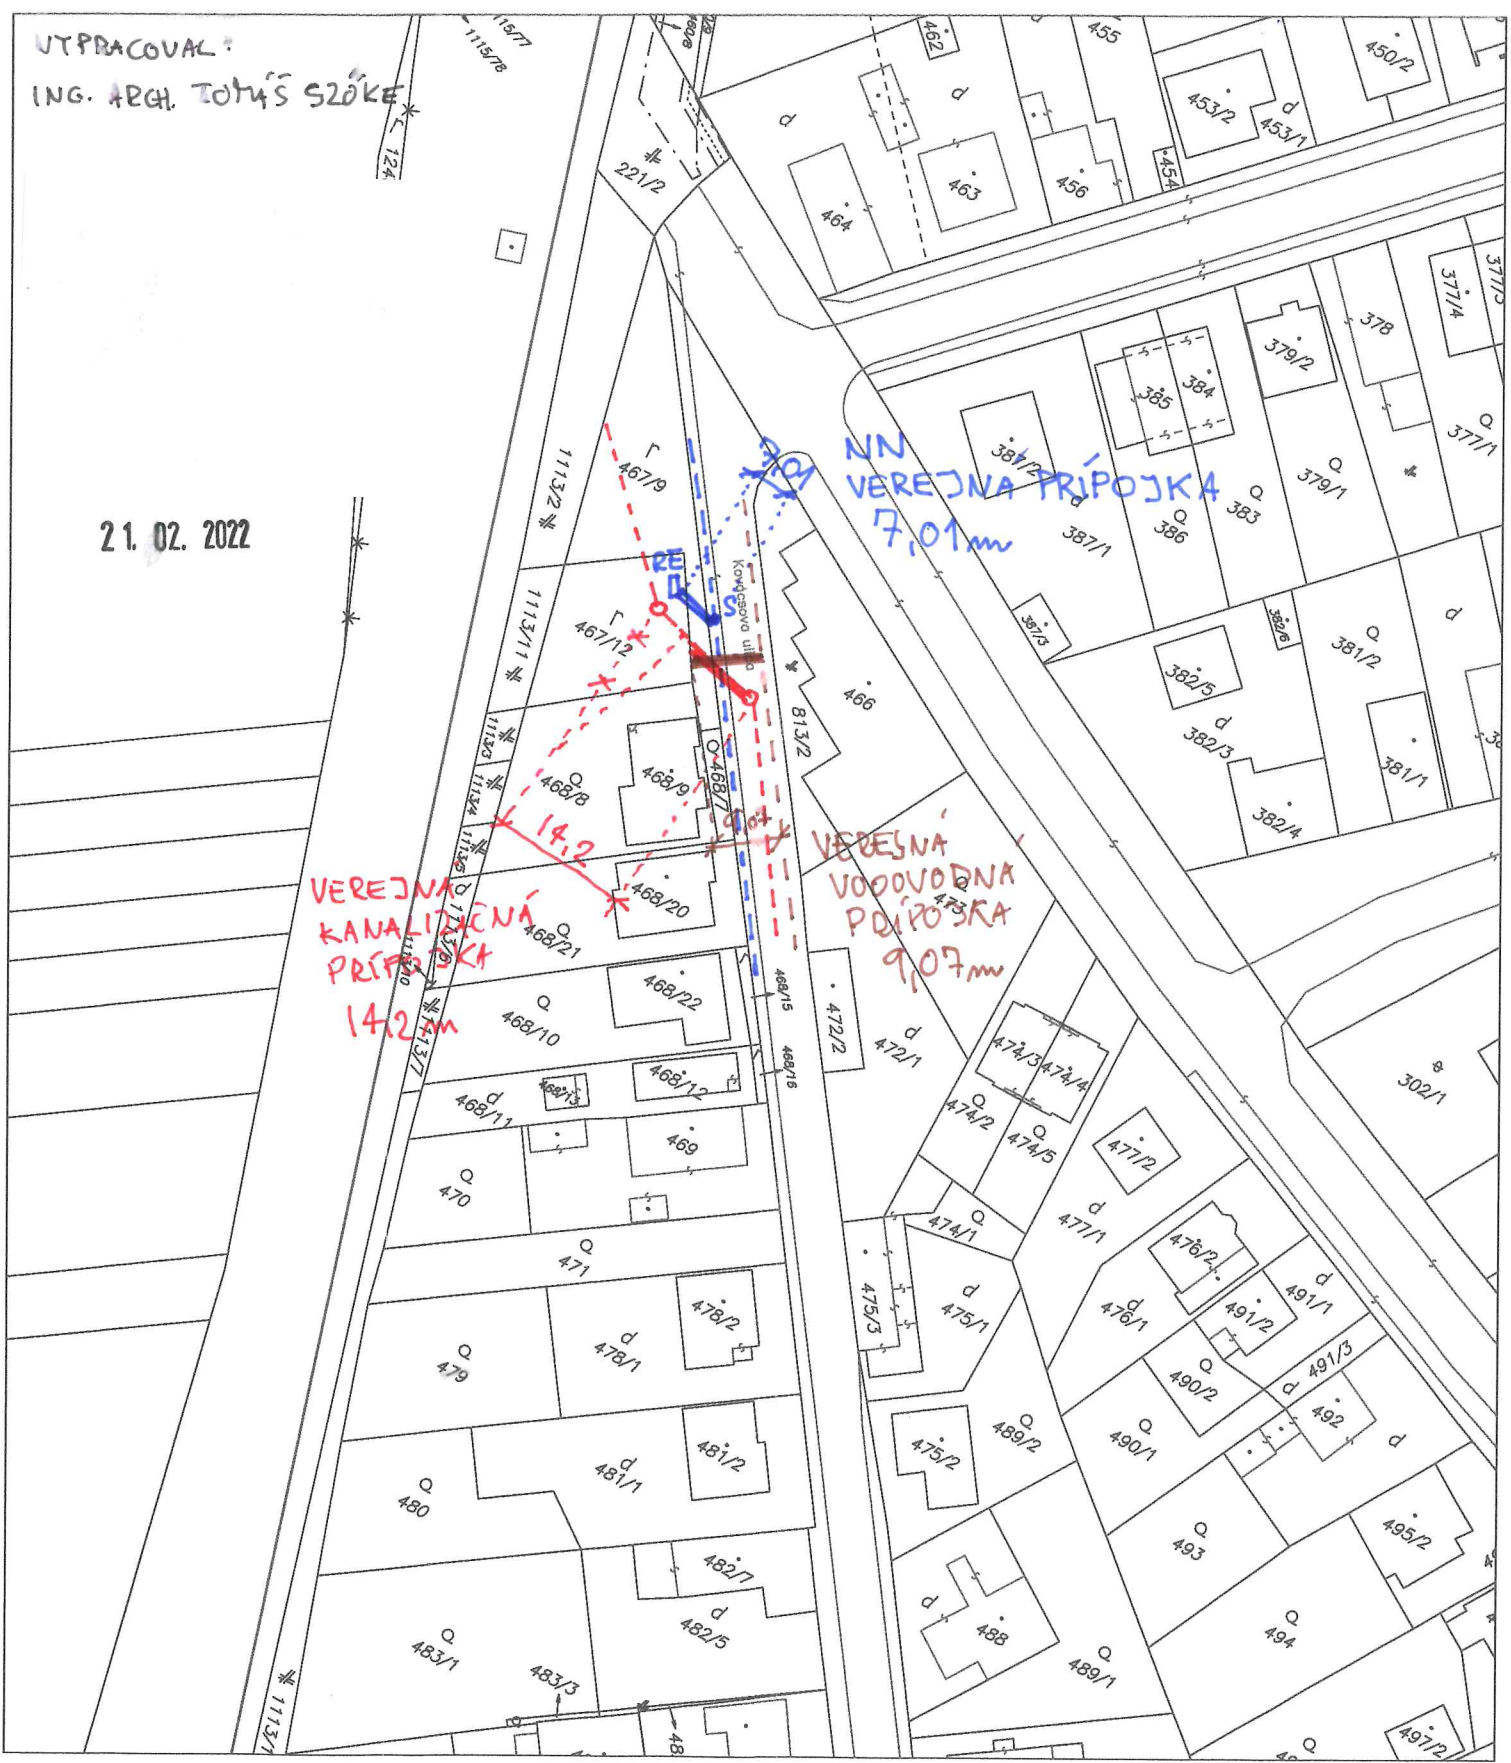

Okresný úrad Bratislava katastrálny odbor	Okres <b>Bratislava V</b>	Obec <b>BA-m.č. RUSOVCE</b>	Kat. územie <b>Rusovce</b>
	Číslo zákazky <b>K1-1647/22</b>	Vektorová mapa	Mierka <b>1 : 1000</b>
<b>KÓPIA KATASTRÁLNEJ MAPY</b> na parcelu:			
Vyhotožil			
Dňa <b>18.02.2022</b>	Meno <b>Mgr. Adam Polák</b>		