

## Zmluva o budúcej zmluve o zriadení vecného bremena č. 286509031100 / 0099

uzatvorená podľa ustanovenia § 50a a nasl. a § 151n a nasl. zákona č. 40/1964 Zb. Občianskeho zákonníka v znení neskorších predpisov (ďalej len „zmluva“) medzi nasledujúcimi zmluvnými stranami:

### 1. Hlavné mesto Slovenskej republiky Bratislava

sídlo: Primaciálne námestie č. 1, 814 99 Bratislava 1  
zastúpené: doc. RNDr. Milan Ftáčnik, CSc. - primátor Hlavného mesta SR Bratislavy  
Bankové spojenie: VÚB, a.s. Bratislava – mesto  
Číslo účtu: 19-6327012/0200  
IČO: 603 481  
DIČ: 2020372596  
IČ DPH: SK 2020372596

(ďalej len „budúci povinný z vecného bremena“ v príslušnom tvare)

a

### 2. SLOVUNIT Development s.r.o.

sídlo: Špitálska 27, 811 08 Bratislava  
zastúpená: Ing. Michal Borguľa – konateľ spoločnosti  
Alfréd Lamprecht – konateľ spoločnosti

Bankové spojenie:

Číslo účtu:

IČO: 43 857 884

DIČ: 2022510567

IČ DPH: SK2022510567

zapísaná v Obchodnom registri Okresného súdu Bratislava I, Oddiel: Sro, Vložka číslo: 49438/B

(ďalej len „budúci oprávnený z vecného bremena“ v príslušnom tvare)

(ďalej spoločne aj ako „zmluvné strany“ alebo jednotlivito „zmluvná strana“ v príslušnom tvare)

## Článok I Úvodné ustanovenia

1. Mestská časť Bratislava – Rača dňa 08.03.2011 vydala pod evidenčným číslom SÚ-2699/2011/2329/2010PR pre budúceho oprávneného z vecného bremena územné rozhodnutie o umiestnení stavby „Sprístupnenie záhradkárskej zóny a rekreačné objekty“ v objektovej skladbe SO.01 Prístupová komunikácia, SO.02 Rozvod pitnej vody, SO.03 Kanalizácia, SO.04 Rozvod plynu, SO.05 Rozvody NN, SO.06.01 Rekreačný objekt 01 a SO.06.02 Rekreačný objekt 02, ktoré nadobudlo právoplatnosť dňa 29.04.2011.

2. Táto zmluva sa uzatvára v nadväznosti na žiadosť budúceho oprávneného z vecného bremena, ktorý požiadal o vypracovanie zmluvy o uzatvorení budúcej zmluvy o zriadení vecného bremena pre účely stavebného konania podľa príslušných ustanovení zákona č. 50/1976 Zb. o územnom plánovaní a stavebnom poriadku (stavebný zákon) v znení neskorších predpisov a zabezpečenie vecného bremena týkajúceho sa stavebných objektov SO.02 Rozvod pitnej vody, SO.03 Kanalizácia, SO.04 Rozvod plynu, SO.05 Rozvody NN, ktoré sú súčasťou objektivej skladby stavby „Sprístupnenie záhradkárskej zóny a rekreačné objekty“ (ďalej len „inžinierske siete“ v príslušnom tvare).
3. Budúci povinný z vecného bremena je vlastníkom nehnuteľnosti – pozemku registra „C“ katastra nehnuteľností vedeného v katastrálnom území Rača ako parc. č. 9377 – ostatné plochy vo výmere 530 m<sup>2</sup>, zapísanej na liste vlastníctva č. 7003 (ďalej len „nehnuteľnosť“ v príslušnom tvare).

## **Článok II**

### **Predmet zmluvy**

Zmluvné strany sa dohodli, že na základe tejto zmluvy v budúcnosti uzavrujú Zmluvu o zriadení vecného bremena, ktorej náležitosti sú špecifikované v nasledujúcich ustanoveniach tejto zmluvy.

## **Článok III**

### **Podmienky uzatvorenia a náležitosti budúcej zmluvy**

1. Zmluvné strany sa zaväzujú, že bezprostredne po vybudovaní inžinierskych sietí a ich geodetickom zameraní, najneskôr však do 15 dní pred vydaním kolaudačného rozhodnutia na inžinierske siete na nehnuteľnosti uvedenej v článku I ods. 3 uzatvoria Zmluvu o zriadení vecného bremena s týmito podstatnými náležitosťami:
  - 1.1. Budúci povinný z vecného bremena sa zaväzuje zriadiť na nehnuteľnosti uvedenej v článku I ods. 3 tejto zmluvy, vecné bremeno v prospech budúceho oprávneného z vecného bremena spočívajúce v povinnosti budúceho povinného z vecného bremena strpieť na nehnuteľnosti uloženie a prevádzku inžinierskych sietí a vstup osôb a vjazd vozidiel z dôvodu údržby, opráv a rekonštrukcie inžinierskych sietí na časti tejto nehnuteľnosti, tak ako je vyznačené v zákrese do kópie z katastrálnej mapy. Zákres do kópie z katastrálnej mapy je uvedený v prílohe č. 1, ktorá tvorí neoddeliteľnú súčasť tejto zmluvy. Presný rozsah obmedzenia nehnuteľnosti bude vymedzený geometrickým plánom na vyznačenie vecného bremena po vybudovaní inžinierskych sietí.
  - 1.2. Vecné bremeno spočívajúce v povinnosti strpieť vstup osôb a vjazd vozidiel z dôvodu údržby, opráv a rekonštrukcie inžinierskych sietí sa vzťahuje na nevyhnutnú časť predmetnej nehnuteľnosti.
  - 1.3. Zmluva o zriadení vecného bremena sa uzavrie na dobu neurčitú s tým, že výmera nehnuteľnosti zaťaženej vecným bremenom bude určená v zmluve o zriadení vecného bremena v súlade s príslušným geometrickým plánom podľa ods. 5 tohto článku.



- 1.4. Zmluvné strany sa dohodli, že právo zodpovedajúce vecnému bremenu sa zriadi za jednorazovú odplatu určenú znaleckým posudkom.
  - 1.5. Správne poplatky za vklad do katastra nehnuteľností a náklady na vypracovanie znaleckého posudku bude znášať budúci oprávnený z vecného bremena.
  - 1.6. Návrh na zápis vecného bremena do katastra nehnuteľností podá budúci povinný z vecného bremena.
  - 1.7. Na zánik vecného bremena sa vzťahuje ustanovenie § 151p Občianskeho zákonníka v znení neskorších predpisov. Budúci povinný z vecného bremena bude oprávnený jednostranne odstúpiť od zmluvy o zriadení vecného bremena, ak dôvod zriadenia vecného bremena zanikne tým, že zaniknú inžinierske siete, alebo ak výkonom vecného bremena bude vznikať budúcemu povinnému z vecného bremena neprimeraná škoda, alebo ak budúci povinný z vecného bremena bude predmet zmluvy potrebovať na plnenie samosprávnych funkcií.
2. Predbežnú odplatu za vecné bremeno vo výške 8 324,- € (slovom osemtisícristodvadsaťštyri eur) sa budúci oprávnený z vecného bremena zaväzuje uhradiť do 30 dní od podpísania tejto zmluvy obidvoma zmluvnými stranami na účet budúceho povinného z vecného bremena, vedený vo VÚB Bratislava - mesto, číslo účtu: 19-6327012/0200, variabilný symbol: 2865090311.
  3. Konečná výška jednorazovej odplaty za vecné bremeno bude určená na základe znaleckého posudku podľa ods. 1 bod 1.4. tohto článku po predložení porealizačného zamerania a z neho vyplývajúceho geometrického plánu na vyznačenie vecného bremena a bude uvedená v zmluve o zriadení vecného bremena. Zmluvné strany sa zaväzujú medzi sebou uhradiť prípadný zistený rozdiel medzi konečnou výškou jednorazovej odplaty za vecné bremeno vyplývajúcou zo znaleckého posudku a predbežnou jednorazovou odplatom za vecné bremeno špecifikovanou v ods. 2 tohto článku zmluvy v lehote stanovenej v zmluve o zriadení vecného bremena.
  4. V prípade oneskorenej platby sa budúci oprávnený z vecného bremena zaväzuje zaplatiť aj zmluvnú pokutu vo výške 0,05 % z dlžnej sumy za každý aj začatý deň omeškania. Týmto ustanovením nie sú dotknuté ustanovenia § 517 ods. 2 a § 545 ods. 2 zákona č. 40/1964 Zb. Občianskeho zákonníka v znení neskorších predpisov a budúci povinný z vecného bremena je oprávnený požadovať popri plnení aj úroky z omeškania, ako aj náhradu škody spôsobenú nezaplatením dlžnej čiastky vo výške presahujúcej výšku zmluvnej pokuty.
  5. Zmluvné strany sa dohodli, že budúci oprávnený z vecného bremena sa zaväzuje, že na vlastné náklady zabezpečí a najneskôr však do 30 dní pred podaním návrhu na vydanie kolaudačného rozhodnutia na inžinierske siete budúcemu povinnému z vecného bremena predloží osobitný geometrický plán s vyznačením rozsahu predmetného vecného bremena na nehnuteľnosť uvedenú v článku I ods. 3 tejto zmluvy, znalecký posudok podľa ods. 1 bod 1.4. tohto článku a výzvu na uzatvorenie Zmluvy o zriadení vecného bremena. Ak budúci oprávnený z vecného bremena nesplní ktorúkoľvek z povinností uvedenej v predchádzajúcej vete tohto odseku v určenom termíne, budúci oprávnený z vecného bremena sa zaväzuje zaplatiť budúcemu povinnému z vecného bremena zmluvnú pokutu vo výške 15,- € za každý deň omeškania.



6. Budúci oprávnený z vecného bremena sa týmto zaväzuje zabezpečovať čistotu a poriadok na nehnuteľnosti ako i v okolí prístupovej komunikácie podľa platných všeobecne záväzných nariadení Mestskej časti Bratislava - Rača.
7. Ďalej sa budúci oprávnený z vecného bremena týmto zaväzuje dodržiavať Všeobecne záväzné nariadenie hlavného mesta Slovenskej republiky Bratislavy č. 12/2001 o nakladaní s komunálnym odpadom a domovým stavebným odpadom na území hlavného mesta v znení neskorších predpisov.
8. Zmluvné strany sa dohodli, že budúci oprávnený z vecného bremena bezprostredne po uložení a vykonaní technických skúšok inžinierskych sietí potrebných pre vydanie kolaudačného rozhodnutia na ne, uvedie povrch tejto nehnuteľnosti do pôvodného stavu, pokiaľ sa zmluvné strany nedohodnú inak. V prípade, že nepríde k dohode a ani k splneniu povinnosti zo strany budúceho oprávneného z vecného bremena špecifikovanej v predchádzajúcej vete tohto odseku, je budúci povinný z vecného bremena oprávnený uviesť povrch nehnuteľnosti do stavu vyplývajúceho z predchádzajúcej vety tohto odseku na náklady a riziko budúceho oprávneného z vecného bremena. Za nesplnenie povinnosti uvedenej v prvej vete tohto odseku, má budúci povinný z vecného bremena právo požadovať od budúceho oprávneného z vecného bremena zmluvnú pokutu vo výške 17,- € za každý deň omeškania. Budúci oprávnený z vecného bremena sa súčasne zmluvnú pokutu podľa predchádzajúcej vety zaväzuje zaplatiť na základe budúceho povinného z vecného bremena zaslanej faktúry. Uhradením zmluvnej pokuty sa budúci oprávnený z vecného bremena zbavuje povinnosti uhradiť budúcemu povinnému z vecného bremena škodu spôsobenú nemožnosťou užívať povrch nehnuteľnosti. Zmluvná pokuta sa v týchto prípadoch do náhrady škody nezapočítava.
9. V súlade s ustanovením § 545 zákona č. 40/1964 Zb. Občianskeho zákonníka v znení neskorších predpisov bolo zmluvnými stranami dohodnuté, že budúci povinný z vecného bremena je oprávnený požadovať od budúceho oprávneného z vecného bremena náhradu škody spojenú s porušením povinností budúceho oprávneného z vecného bremena, na ktoré sa vzťahuje zmluvná pokuta podľa tejto zmluvy vo výške presahujúcej výšku dohodnutej zmluvnej pokuty.

#### **Článok IV Doručovanie**

1. Písomnosti si zmluvné strany budú doručovať osobne alebo poštou. Zmluvné strany sa dohodli, že pre potreby doručovania akýchkoľvek písomností týkajúcich sa právnych vzťahov založených touto zmluvou alebo na základe tejto zmluvy, budú miestom doručovania zmluvných strán nasledovné adresy:
  - a) Hlavné mesto Slovenskej republiky Bratislava, Primaciálne nám. 1, 814 99 Bratislava,
  - b) SLOVUNIT Development s.r.o., Špitálska 27, 811 08 Bratislava.
2. V prípade zmeny adresy uvedenej v odseku 1 tohto článku je dotknutá zmluvná strana povinná preukázateľným spôsobom písomne oznámiť druhej zmluvnej strane takúto zmenu, inak sa akékoľvek oznámenia podľa tejto zmluvy považujú za doručené na adresu uvedenú v odseku 1 tohto článku, resp. na adresu posledne písomne oznámenú druhej zmluvnej strane.



3. Zmluvné strany berú na vedomie a súhlasia s tým, že písomnosť jednej zmluvnej strany podľa odseku 1 tohto článku doručená podľa odseku 1 a 2 tohto článku, bude považovaná za doručenie priamo do vlastných rúk druhej zmluvnej strany, a to aj v prípade, ak táto písomnosť bude vrátená poštou zmluvnej strane ako písomnosť neprevzatá druhou zmluvnou stranou; v takomto prípade sa za deň doručenia považuje deň jej vrátenia zmluvnej strane uvedenej ako odosielateľ. Uvedené platí aj v tom prípade, ak sa zmluvná strana uvedená ako adresát o tejto skutočnosti nedozvie.
4. V prípade, že druhá zmluvná strana bezdôvodne odoprie písomnosť prijatú, je písomnosť doručená dňom, keď jej prijatie bolo odopreté.

#### **Článok V** **Ukončenie zmluvy**

1. Zmluvné strany sa dohodli, že právny vzťah založený touto zmluvou sa končí:
  - a) uzatvorením Zmluvy o zriadení vecného bremena podľa článku III tejto zmluvy,
  - b) písomnou dohodou zmluvných strán a to ku dňu určenému v dohode,
  - c) odstúpením od zmluvy budúceho povinného z vecného bremena, ak budúci oprávnený z vecného bremena neuhradí predbežnú odplatu podľa článku III ods. 2 tejto zmluvy,
  - d) odstúpením od zmluvy budúceho oprávneného z vecného bremena, ak budúci oprávnený z vecného bremena nezíska povolenie v stavebnom konaní na inžinierske siete do 1 roka od nadobudnutia účinnosti tejto zmluvy.
2. Odstúpenie od zmluvy je účinné dňom doručenia prejavu o odstúpení druhej zmluvnej strane a táto zmluva sa ruší ku dňu doručenia odstúpenia.
3. V prípade odstúpenia od zmluvy podľa ods. 1 písm. d) tohto odseku, budúci povinný z vecného bremena vráti celú vyplatenú predbežnú odplatu budúcemu oprávnenému z vecného bremena na účet budúceho oprávneného z vecného bremena uvedeného v odstúpení od zmluvy.

#### **Článok VI** **Záverečné ustanovenia**

1. K zmene podmienok dohodnutých touto zmluvou môže dôjsť len na základe vzájomnej dohody zmluvných strán formou písomného dodatku, alebo ak to bude vyplývať zo zmien a doplnkov platných všeobecne záväzných právnych predpisov.
2. Pre právne vzťahy touto zmluvou zvlášť neupravené platia príslušné ustanovenia Občianskeho zákonníka a ostatných platných všeobecne záväzných právnych predpisov Slovenskej republiky. Zmluvné strany sa dohodli, že v prípade akýchkoľvek sporov vyplývajúcich z tejto zmluvy alebo vzniknutých na základe tejto zmluvy bude ich riešenie v právomoci príslušných slovenských súdov za použitia slovenského práva.
3. Táto zmluva sa vyhotovuje v 6-ich rovnopisoch s platnosťou originálu, z tohto 4 vyhotovenia pre budúceho povinného z vecného bremena a 2 vyhotovenia pre budúceho oprávneného z vecného bremena.

4. Táto zmluva nadobúda platnosť dňom podpísania obidvoma zmluvnými stranami a účinnosť dňom nasledujúcim po dni jej zverejnenia podľa ust. § 47a ods. 1 zák. č. 546/2010 Z. z., ktorým sa dopĺňa Občiansky zákonník v spojení s ust. § 5a zák. č. 211/2000 Z. z. o slobodnom prístupe k informáciám a o zmene a doplnení niektorých zákonov v znení neskorších predpisov.
5. Zmluvné strany vyhlasujú, že zmluvu uzavreli slobodne a vážne, nie v tiesni a za nápadne nevýhodných podmienok a ich zmluvná voľnosť nie je obmedzená. Zmluvné strany si zmluvu prečítali, s jej obsahom sa oboznámili a porozumeli mu, nemajú proti obsahu a forme žiadne námietky a výhrady, čo potvrdzujú vlastnoručnými podpismi.
6. Neoddeliteľnou súčasťou tejto zmluvy je:
- a) Príloha č. 1 Zákres do kópie z katastrálnej mapy

16 NOV. 2011

V Bratislave, dňa .....


V Bratislave, dňa 10.11.2011


Budúci povinný z vecného bremena:


Hlavné mesto SR Bratislava

Budúci oprávnený z vecného bremena:


SLOVUNIT Development s.r.o.

  
.....  
doc. RNDr. Milan Ftáčnik, CSc.  
primátor Hlavného mesta SR Bratislavy

  
.....  
Ing. Michal Borguľa  
konateľ spoločnosti

  
.....  
Alfréd Lamprecht  
konateľ spoločnosti



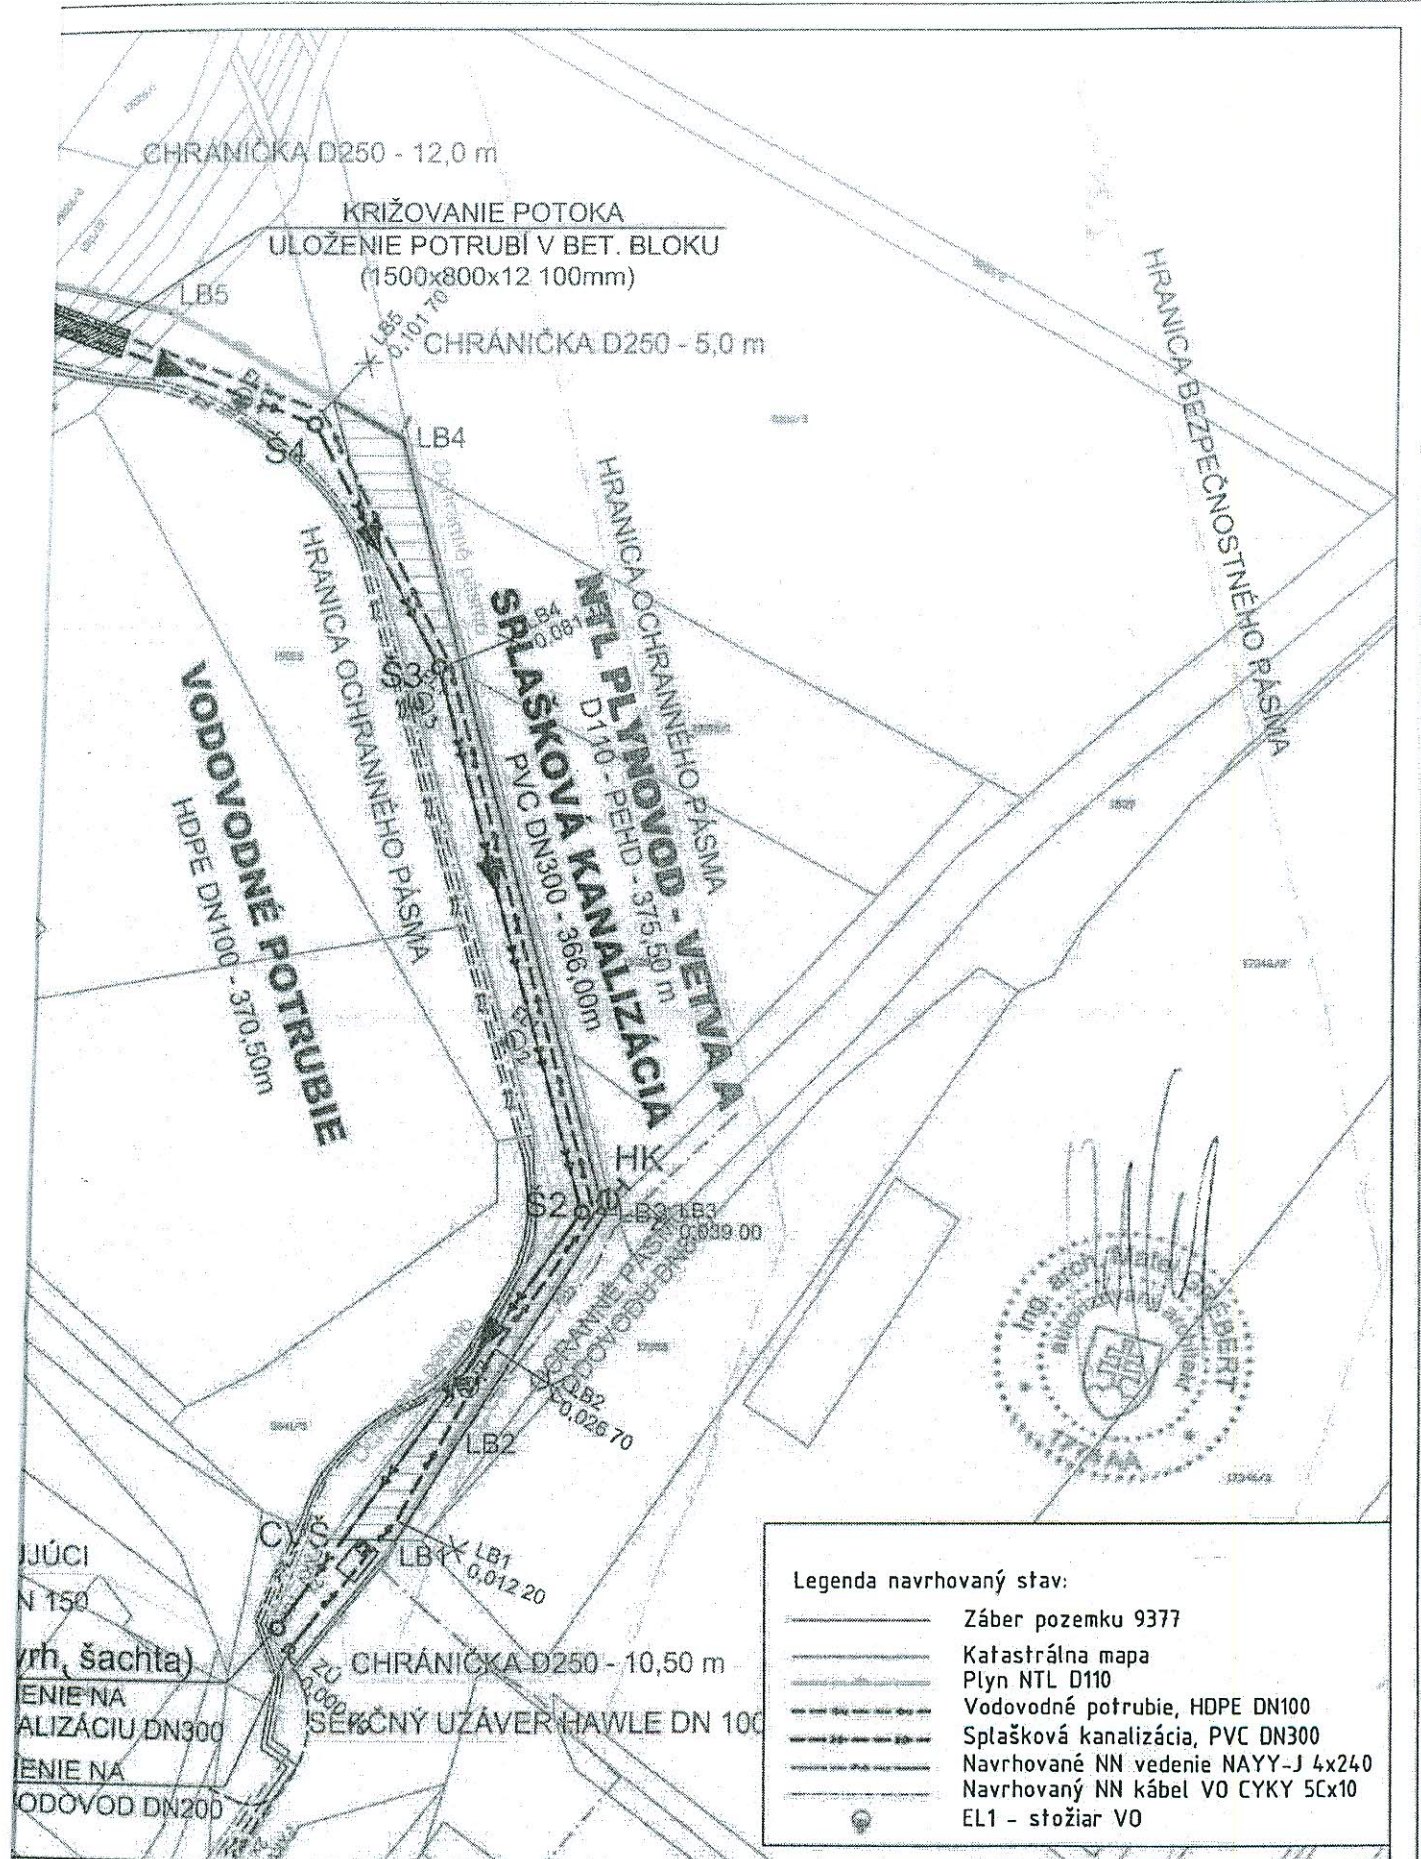

ZÁKRES DO KATASTRÁLNEJ MAPY

Plocha záberu pozemku 9377: 198,7 m<sup>2</sup>  
 m 1:500, formát A4, september 2011

4