

Zmluva č. 246500151300
o spolupráci pri zabezpečení dočasnej prevádzky parkovania na častiach
miestnych komunikáciách v Bratislave

uzatvorená podľa § 269 ods. 2 zákona č. 513/1991 Zb. Obchodného zákonníka
v znení neskorších predpisov (ďalej len „**zmluva**“)

Zmluvné strany

Názov:	Hlavné mesto Slovenskej republiky Bratislava
Sídlo:	Primaciálne nám. 1, 814 99 Bratislava
Štatutárny zástupca:	doc. RNDr. Milan Ftáčnik, CSc., primátor
IČO:	00603481
DIČ:	2020372596
Bankové spojenie:	Československá obchodná banka, a.s.
Číslo účtu:	25827813/7500
IČ DPH:	nie je platiteľom DPH

(ďalej len „**Hlavné mesto**“)

a

Meno a priezvisko:	Peter Milko
Obchodné meno:	Peter Milko - WiLi
Sídlo:	Chorvátska 8, 811 08 Bratislava
IČO:	40 231 534
DIČ:	1038873748
Bankové spojenie:	
Číslo účtu:	
zapísaný v Živnostenskom registri Obvodného úradu Bratislava č. 105 - 28235	

(ďalej len „**Peter Milko - WiLi**“)

(ďalej spoločne aj „**zmluvné strany**“)

Preambula

1. Hlavné mesto je vlastníkom miestnych komunikácií I. až IV. triedy v Bratislave, na časti týchto komunikácií sú v súlade s pravidlami cestnej premávky vymedzené úseky na dočasné parkovanie motorových vozidiel.
2. Hlavné mesto má zámer vo verejnom záujme využiť tieto existujúce parkovacie miesta na dočasné parkovanie motorových vozidiel obyvateľov a návštevníkov mesta.
3. Obe zmluvné strany sa dohodli na vzájomnej spolupráci pri zabezpečení jednotného spôsobu a systému prevádzky parkovacích miest na komunikácii - Americké nám., jedná sa o časť o výmere 434 m² z pozemku registra „C“ KN vedeného v katastrálnom území Staré Mesto ako parcela číslo 21901/2, druh pozemku Zastavané plochy a nádvoria, o celkovej výmere 1 920m², zapísaného na liste vlastníctva č. 1656.

4. Dlhodobým prevádzkovateľom parkoviska na komunikácii - **Americke nám.** (ďalej len „**parkovisko**“) je Peter Milko - WiLi. Parkovisko je prevádzkované v súlade so Situáciou organizácie dopravy a trvalého dopravného značenia vypracovanej DIC Bratislava, s.r.o. november 2002, na základe ktorej sa na parkovisku nachádza **16** parkovacích miest. Situácia organizácie dopravy a trvalého dopravného značenia je uvedená v prílohe č. 1, ktorá tvorí neoddeliteľnú súčasť tejto zmluvy.
5. Parkovacie miesta – parkovisko je vyznačené zvislým, vodorovným dopravným značením a dopravnými zariadeniami, ktoré sú vo vlastníctve a údržbe Petra Milka – WiLi.

Článok I

Predmet a účel zmluvy

1. Predmetom tejto zmluvy je úprava práv a povinností zmluvných strán pri zabezpečení dočasného parkovania motorových vozidiel na vymedzených úsekoch miestnych komunikácií – na parkovisku v zmysle organizácie dopravy a dopravného značenia schváleného dňa 03.12.2002 cestným správnym orgánom.
2. Hlavné mesto ako vlastník parkovacích miest, ktoré sú súčasťou miestnych komunikácií (ďalej len „**parkovacie miesta**“), poveruje Petra Milka - WiLi, aby zabezpečil prevádzkovanie predmetných parkovacích miest podľa podmienok dohodnutých v tejto zmluve.
3. Peter Milko - WiLi sa zaväzuje pre Hlavné mesto zabezpečiť prevádzkovanie spoplatneného parkovania pre motorové vozidlá v súlade s platnými všeobecne záväznými predpismi. Peter Milko - WiLi vyhlasuje, že bol oboznámený so stavom predmetu prevádzkovania a že ho preberá v stave spôsobilom na dohodnutý účel využívania.
4. V súvislosti s prevádzkovaním parkovacích miest bude Peter Milko - WiLi vypracovávať projekty dopravného značenia a predkladať ich k odsúhlaseniu cestnému správnomu orgánu, realizovať zvislé i vodorovné dopravné značenie, vykonávať bežné letné i zimné čistenie, zabezpečovať monitoring platobnej disciplíny.
5. Zmluvné strany sa dohodli, že úhradu za parkovacie služby bude Peter Milko - WiLi inkasovať vo svojom mene a na svoj účet. Cena za parkovanie je stanovená k podpisu zmluvy vo výške 2,00 €/hod.

Článok II

Doba trvania zmluvy

Zmluva sa uzatvára na dobu neurčitú.

Článok III

Náhrada za prevádzkovanie parkovacích miest

1. Zmluvné strany sa dohodli na výške náhrady za prevádzkovanie parkovacích miest vo výške 794,00 € (slovom sedemstodeväťdesiatštyri eur) mesačne za všetky predmetné parkovacie miesta.

2. Peter Milko – WiLi sa zaväzuje uhrádzať Hlavnému mestu dohodnutú náhradu 794,00 € mesačne dopredu do 10 kalendárnych dní po začatí kalendárneho mesiaca na účet Hlavného mesta vedený v Československej obchodnej banke, a.s., číslo účtu: 25827813/7500, variabilný symbol 2465001513. Náhrada sa považuje za zaplatenú dňom pripísania na účet Hlavného mesta.
3. V prípade omeškania s platením dohodnutej náhrady je Peter Milko povinný zaplatiť Hlavnému mestu zmluvnú pokutu vo výške 0,1% z dlžnej sumy za každý deň omeškania.

Článok IV **Ukončenie zmluvy**

1. Zmluvný vzťah skončí:
 - a) dohodou zmluvných strán alebo
 - b) výpoveďou ktorejkoľvek zmluvnej strany bez uvedenia dôvodu. Výpovedná doba je 2 mesiace a začína plynúť od prvého dňa nasledujúceho mesiaca po doručení výpovede druhej zmluvnej strane.
2. Po skončení zmluvného vzťahu Peter Milko – WiLi po schválení projektov dopravného značenia cestným správnym orgánom odstráni dopravné značenie a zariadenia v jeho vlastníctve v lehote do 3 pracovných dní od skončenia zmluvného vzťahu z vymedzených úsekov miestnych komunikácií, pokiaľ sa zmluvné strany nedohodnú inak.

Článok V **Osobitné dojednania zmluvy**

1. Peter Milko - WiLi sa zaväzuje parkovacie miesta prevádzkovať v súlade s predpismi vzťahujúcimi sa na túto činnosť v rozsahu a na účel dohodnutý v tejto zmluve, vrátane zákona č. 135/1961 Zb. o pozemných komunikáciách (cestný zákon) v znení neskorších predpisov a dodržiavať nasledovné podmienky:
 - a) systém organizovania parkovania realizovať podľa príslušnej organizácie dopravy a dopravného značenia schváleného v novembri 2002 a jeho neskoršími úpravami cestným správnym orgánom,
 - b) zabezpečiť prevádzku parkovacích miest,
 - c) umožniť poverenému zástupcovi Hlavného mesta vykonať kontrolu zabezpečovania prevádzky parkovania.
2. Peter Milko - WiLi sa ďalej zaväzuje:
 - a) zabezpečiť dodržiavanie povinností vyplývajúcich zo všeobecne záväzných nariadení hlavného mesta SR Bratislavy a mestskej časti Bratislava - Staré Mesto vyplývajúce pre vlastníka nehnuteľnosti, týkajúce sa dodržiavania čistoty, poriadku, údržby a ďalších všeobecne záväzných predpisov na úseku protipožiarnej ochrany, ochrany majetku, dodržiavania hygienických predpisov cestnej premávky,
 - b) nahradiť Hlavnému mestu prípadné škody na vymedzených častiach miestnych komunikácií spôsobené porušením povinností, vyplývajúcich z tejto zmluvy,
 - c) zabezpečovať v prevádzkovom čase na vlastné náklady bežnú ochranu parkoviska pred poškodením alebo zneužitím,
 - d) ku dňu ukončenia zmluvného vzťahu zastaviť prevádzkovanie parkoviska,
 - e) protokolárne odovzdať Hlavnému mestu vymedzené časti komunikácií, bezodkladne

- po ukončení zmluvného vzťahu,
- f) vykonať na parkovisku nevyhnutné úpravy a opravy v súlade s platnými všeobecne záväznými právnymi predpismi a podľa Situácie organizácie dopravy a dopravného riešenia, odsúhlasenej príslušným cestným správny orgánom.
3. Peter Milko berie na vedomie, že prevádzkovanie parkovacích miest nesmie bez predchádzajúceho písomného súhlasu Hlavného mesta zveriť inej fyzickej ani právnickej osobe.
4. Za každé porušenie povinností uvedených v tomto článku zmluvy je Peter Milko – WiLi povinný zaplatiť Hlavnému mestu zmluvnú pokutu vo výške 100 €.


Článok V **Záverečné ustanovenia**

1. K zmene dohodnutých podmienok môže dôjsť len na základe vzájomnej dohody zmluvných strán vo forme písomného dodatku k zmluve.
2. Zmluva sa vyhotovuje v 6 rovnopisoch s platnosťou originálu, z toho 4 vyhotovenia pre Hlavné mesto a 2 vyhotovenia pre Peter Milko - WiLi.
3. Zmluvné strany vyhlasujú, že túto zmluvu uzavreli slobodne vážne, nie v tiesni a za nápadne nevýhodných podmienok, prečítali ju, porozumeli jej obsahu a nemajú proti nej žiadne námietky a výhrady, a sú oprávnené k jej podpísaniu, čo potvrdzujú svojimi podpismi.
4. Zmluva nadobúda platnosť dňom podpísania obidvomi zmluvnými stranami a účinnosť dňom 01.02.2013. Zmluva bude zverejnená pred nadobudnutím účinnosti podľa ustanovenia § 47a ods. 1 Občianskeho zákonníka v spojení s ustanovením § 5a zákona č. 211/2000 Z.z. o slobodnom prístupe k informáciám a o zmene a doplnení niektorých zákonov v znení neskorších predpisov.

V Bratislave dňa .25.01.2013

.....
doc. RNDr. Milan Ftáčnik, CSc.
primátor Hlavného mesta SR
Bratislavy, **v.r.**

.....
Peter Milko - WiLi
v.r.

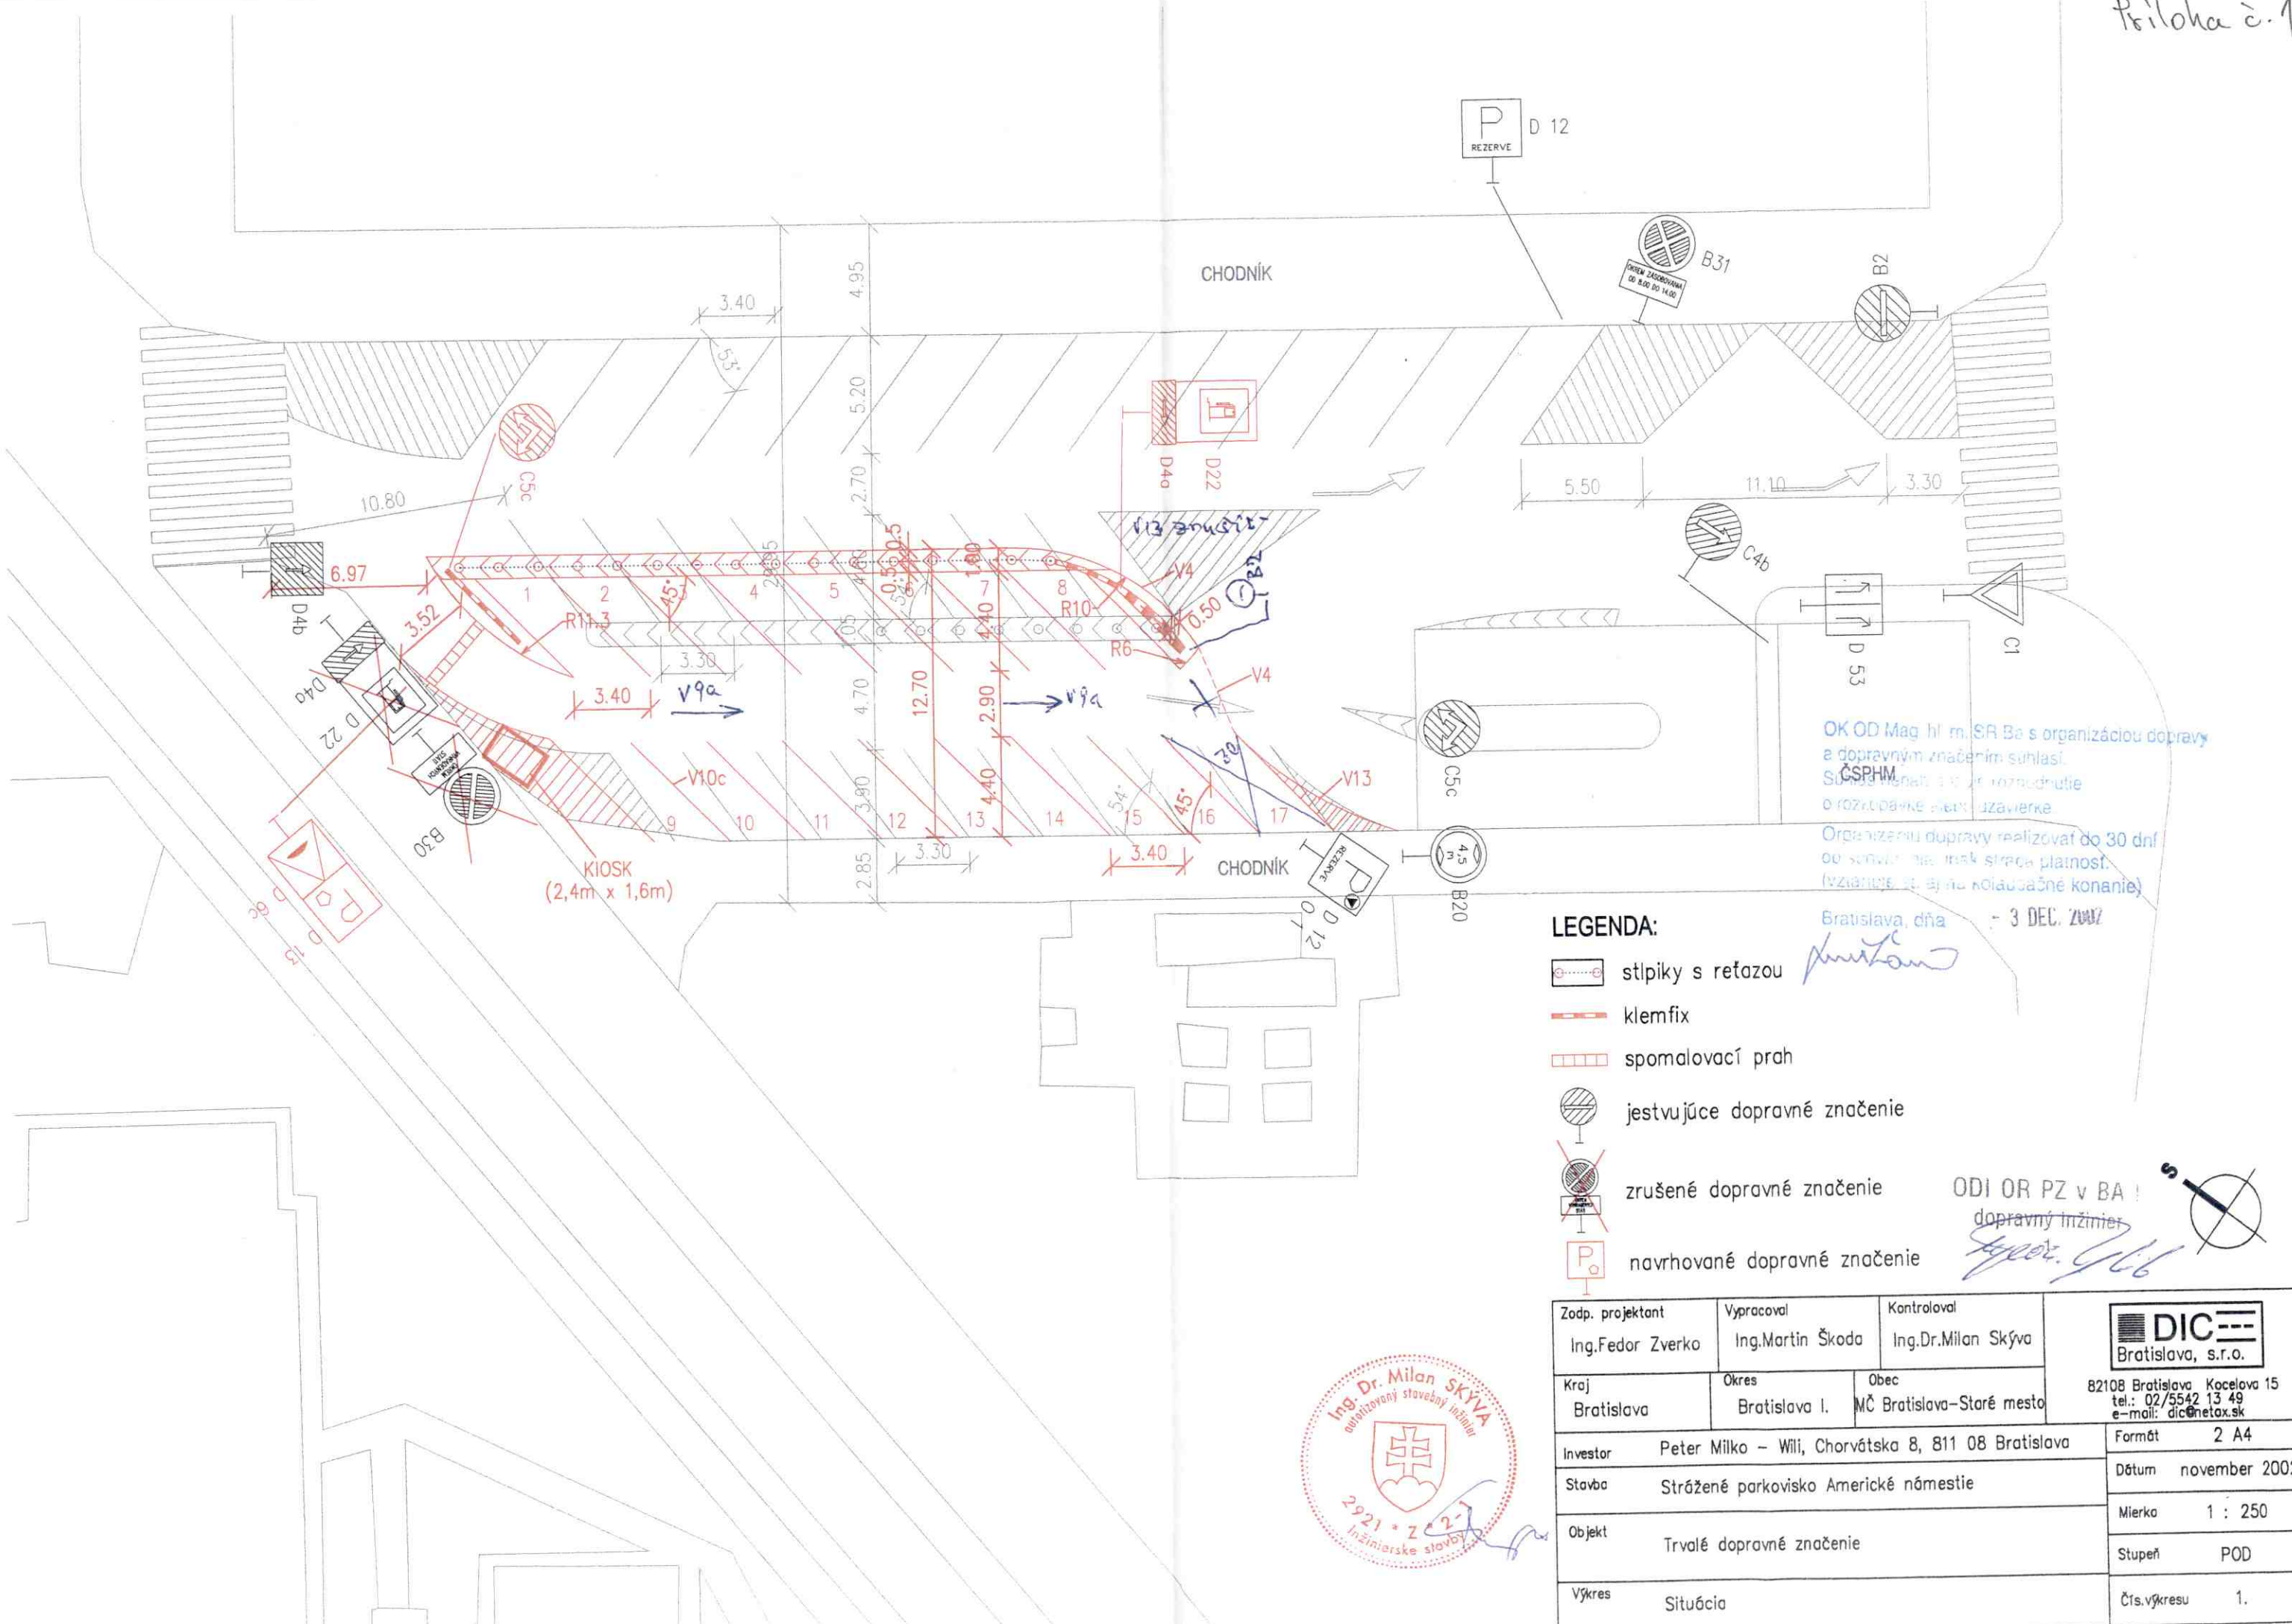

OK OD Mag hl m. SR Ba s organizáciou dopravy a dopravným značením súhlasí.
 Súhlasí len s tým rozhodnutím o rozložení a o uzavretí.
 Organizáciu dopravy realizovať do 30 dní od schválenia, inak stráca platnosť.
 (vzťahujú sa aj na kolaudačné konanie)
 Bratislava, dňa 3 DEC. 2002

LEGENDA:

- stĺpiky s reťazou
- klemfix
- spomalovací prah
- existujúce dopravné značenie
- zrušené dopravné značenie
- navrhované dopravné značenie

ODI OR PZ v BA!
 dopravný inžinier
Fedor Zverko



Zodp. projektant Ing. Fedor Zverko	Vypracoval Ing. Martin Škoda	Kontroloval Ing. Dr. Milan Skýva	 Bratislava, s.r.o. 82108 Bratislava Kocelova 15 tel.: 02/5542 13 49 e-mail: dic@netax.sk
Kraj Bratislava	Okres Bratislava I.	Obec MČ Bratislava-Staré mesto	
Investor Peter Milko - Wilí, Chorvátska 8, 811 08 Bratislava	Formát 2 A4		Dátum november 2002
Stavba Strážené parkovisko Americké námestie	Mierka 1 : 250		Stupeň POD
Objekt Trvalé dopravné značenie	Čís. výkresu 1.		
Výkres Situácia			