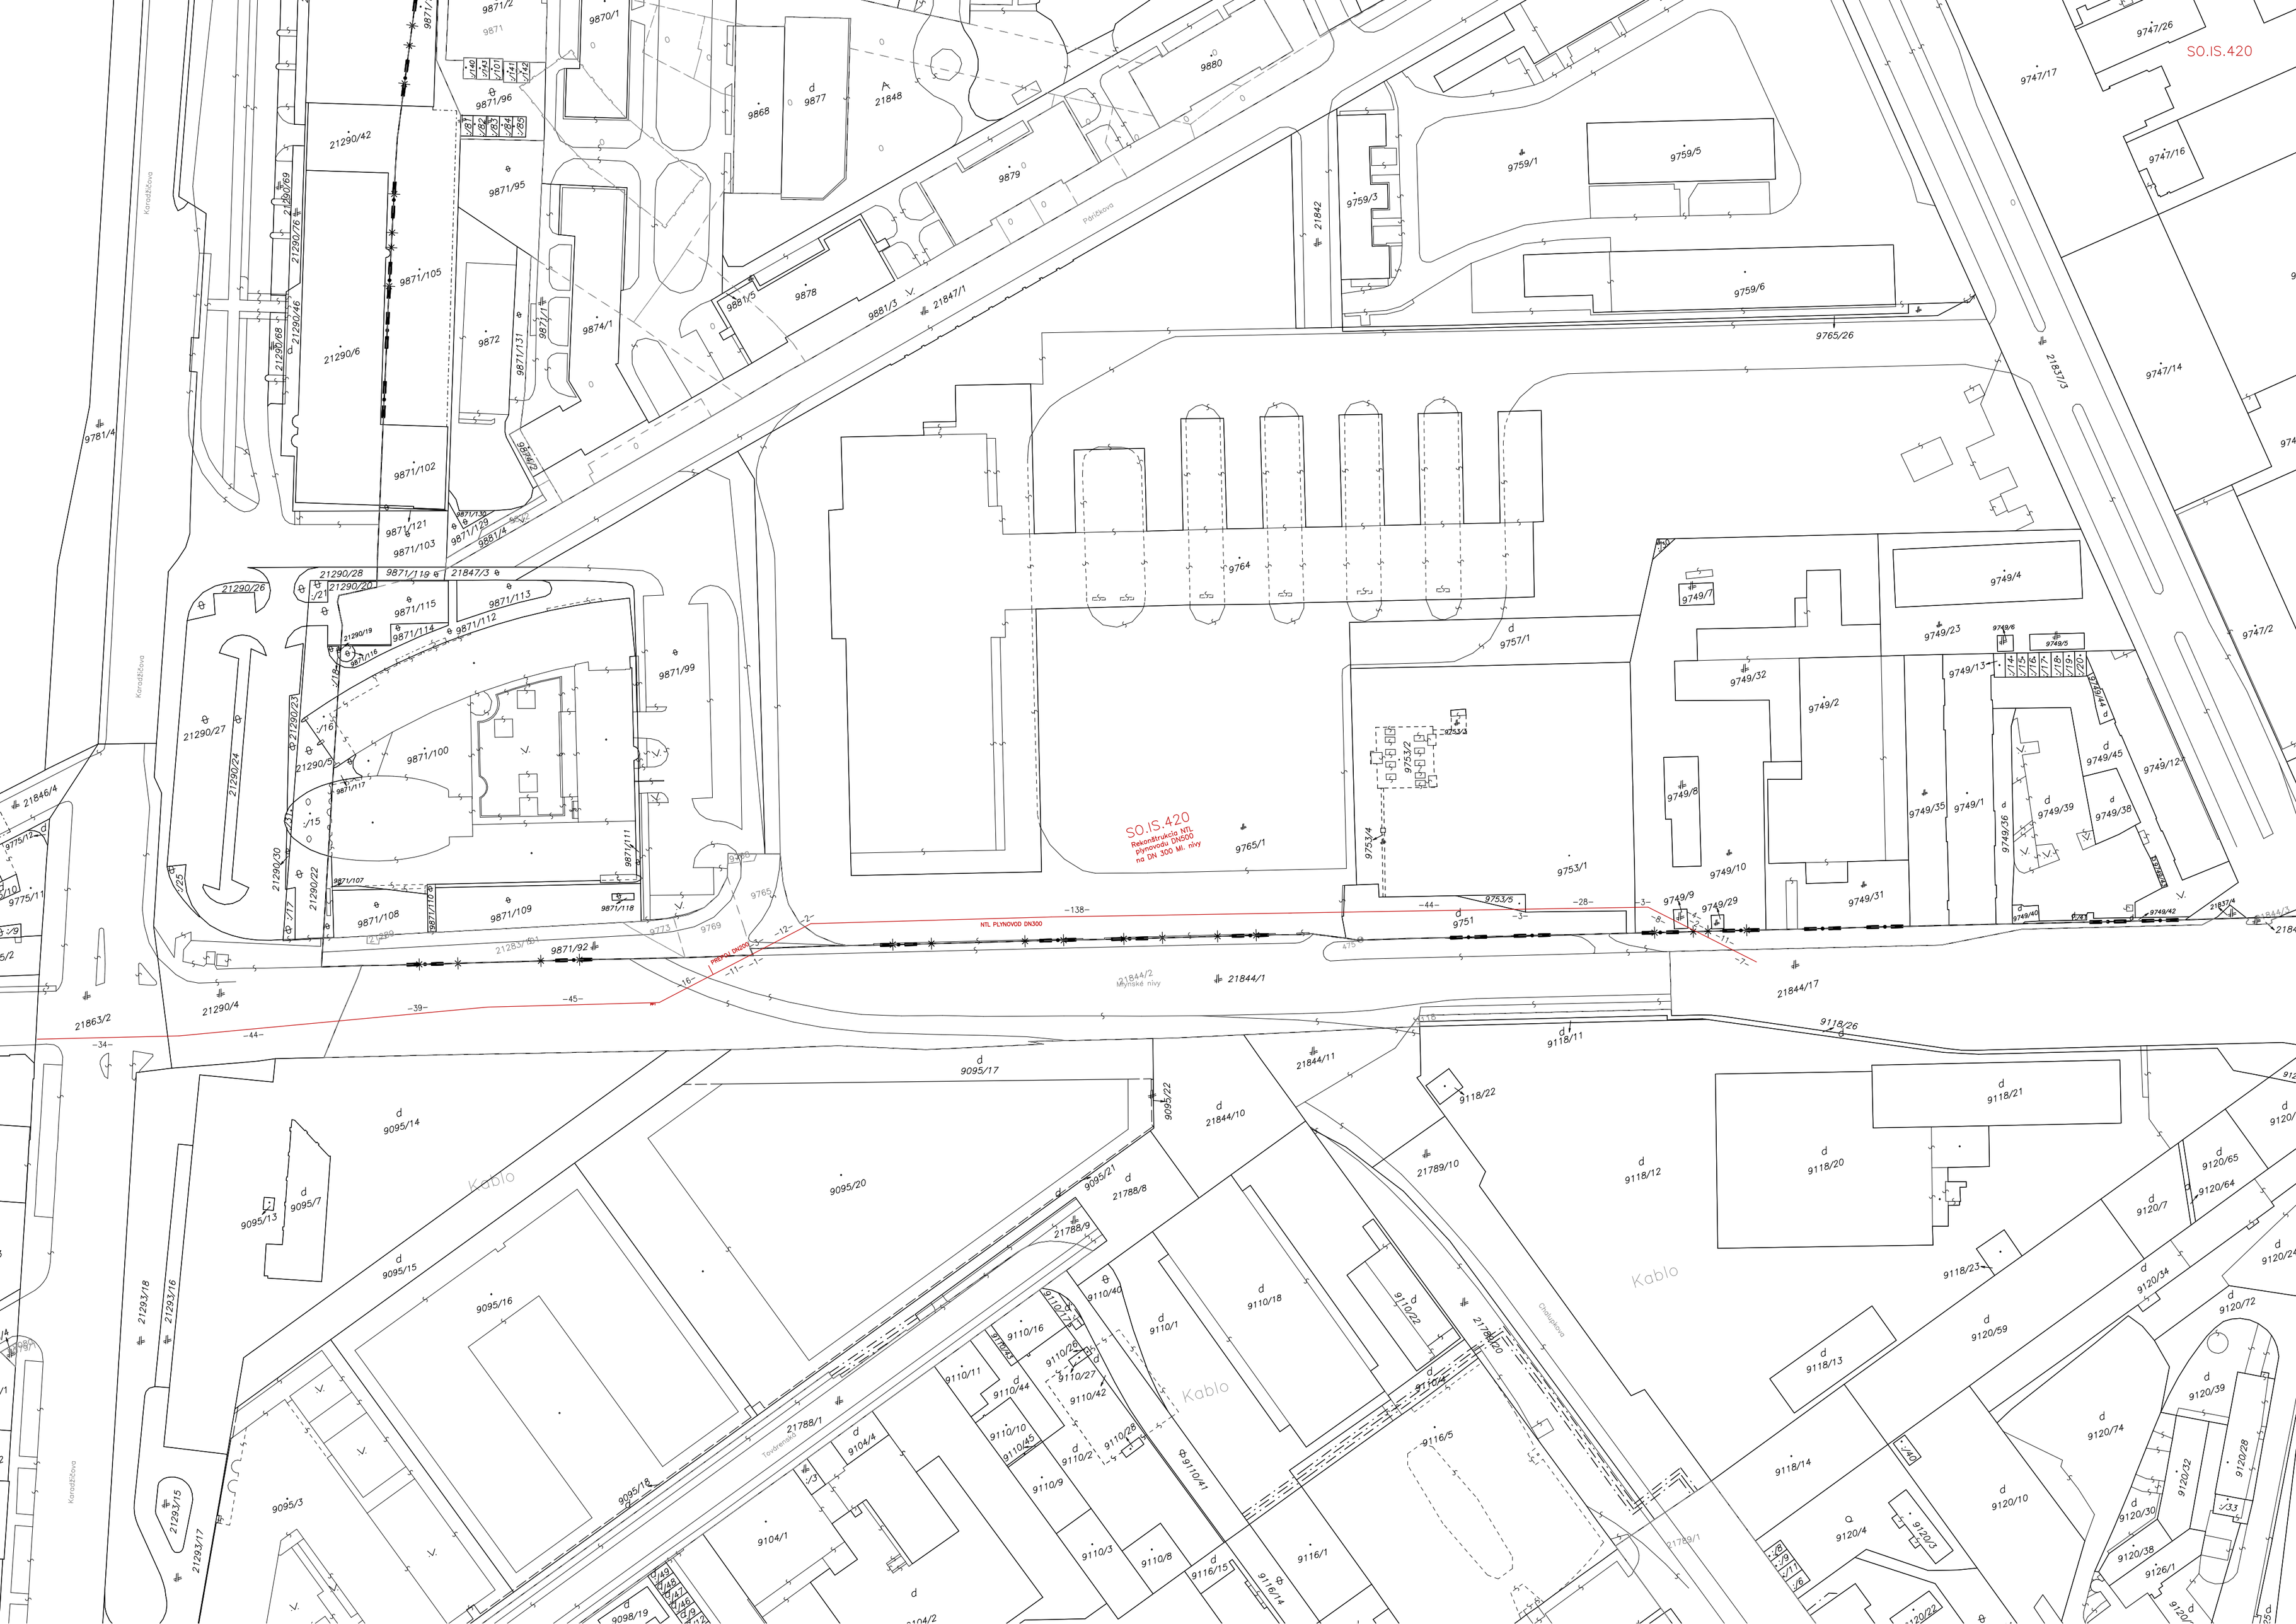
SO.IS.420
SO.IS.420
Rekonštrukcia NTL plynovodu DN500 na DN 300 Ml. náv
NTL PLYNOVOD DN300
PREPOJ DN300
Kanaštúrova
Pánikova
Kablo
Kablo
Kablo
Továrenská
Chalupkova
Mlynské nivy