


LEGENDA ELEKTRO

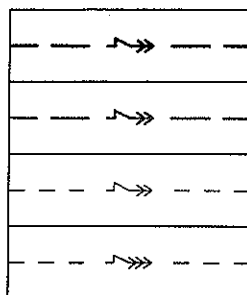

navrh. VN káblové vedenie

navrh. NN káblové vedenie

demontované VN vzdušné vedenie

exist. VN vzdušné vedenie



Miesto osadenia navrhovanej TS s pozemkom

ZÁKLADNÉ ÚDAJE:

NN vedenie

Napäťová sústava: NN 3 PEN, AC-50Hz 230/400 V, TN-C

Ochrana pred zásahom elektrickým prúdom podľa STN EN 33 2000-4-41/2007

411. Ochranné opatrenia: samočinné odpojenie napájania

411.2 Požiadavky na základnú ochranu (ochranu pred priamym dotykom)

Príloha A

A1 - Základná izolácia živých častí

A2 - Zábrany alebo kryty

Príloha B - Prekážky a umiestnenie mimo dosah

411.3 Požiadavky na ochranu pri poruche (ochrana pred nepriamym dotykom)

411.3.1 Ochranné uzemnenie a pospájanie

411.3.2 Samočinné odpojenie pri poruche

415 Doplnková ochrana

415.2 Doplnkové ochranné pospájanie

UZEMNENIE: STN EN 33 2000-5-54

OCHRANNÉ PÁSMO: KÁBLE 1 m OD KRAJA KÁBLA

VN vedenie

DRUH ROZVODNEJ SIETE: 3 FÁZ str.50Hz, 22kV/IT

OCHRANA PRED ZÁSAHOM ELEKTRICKÝM PRÚDOM: STN EN 505 22 a STN EN 619 36-1

V NORMÁLNEJ PREVÁDZKE: KRYTÍM, ZÁBRANOU, UMIESTNENÍM MIMO DOSAH

PRI PORUCHE: ZEMNENÍM


OCHRANA PRED ATM. PREP.: OBMEDZOVAČMI PREP. RAYCHEM HDA


UZEMNENIE: STN EN 505 22 a STN EN 619 36-1


OCHRANNÉ PÁSMO: VN KÁBLA - 1m OD KRAJA KÁBLA



PRED REALIZÁCIOU ZEMNÝCH PRÁČ, INVESTOR SPOLU S DODÁVATELOM STAVBY
ZABEZPEČÍ VYTÝČENIE PODZEMNÝCH INŽINIERSKÝCH SIETÍ

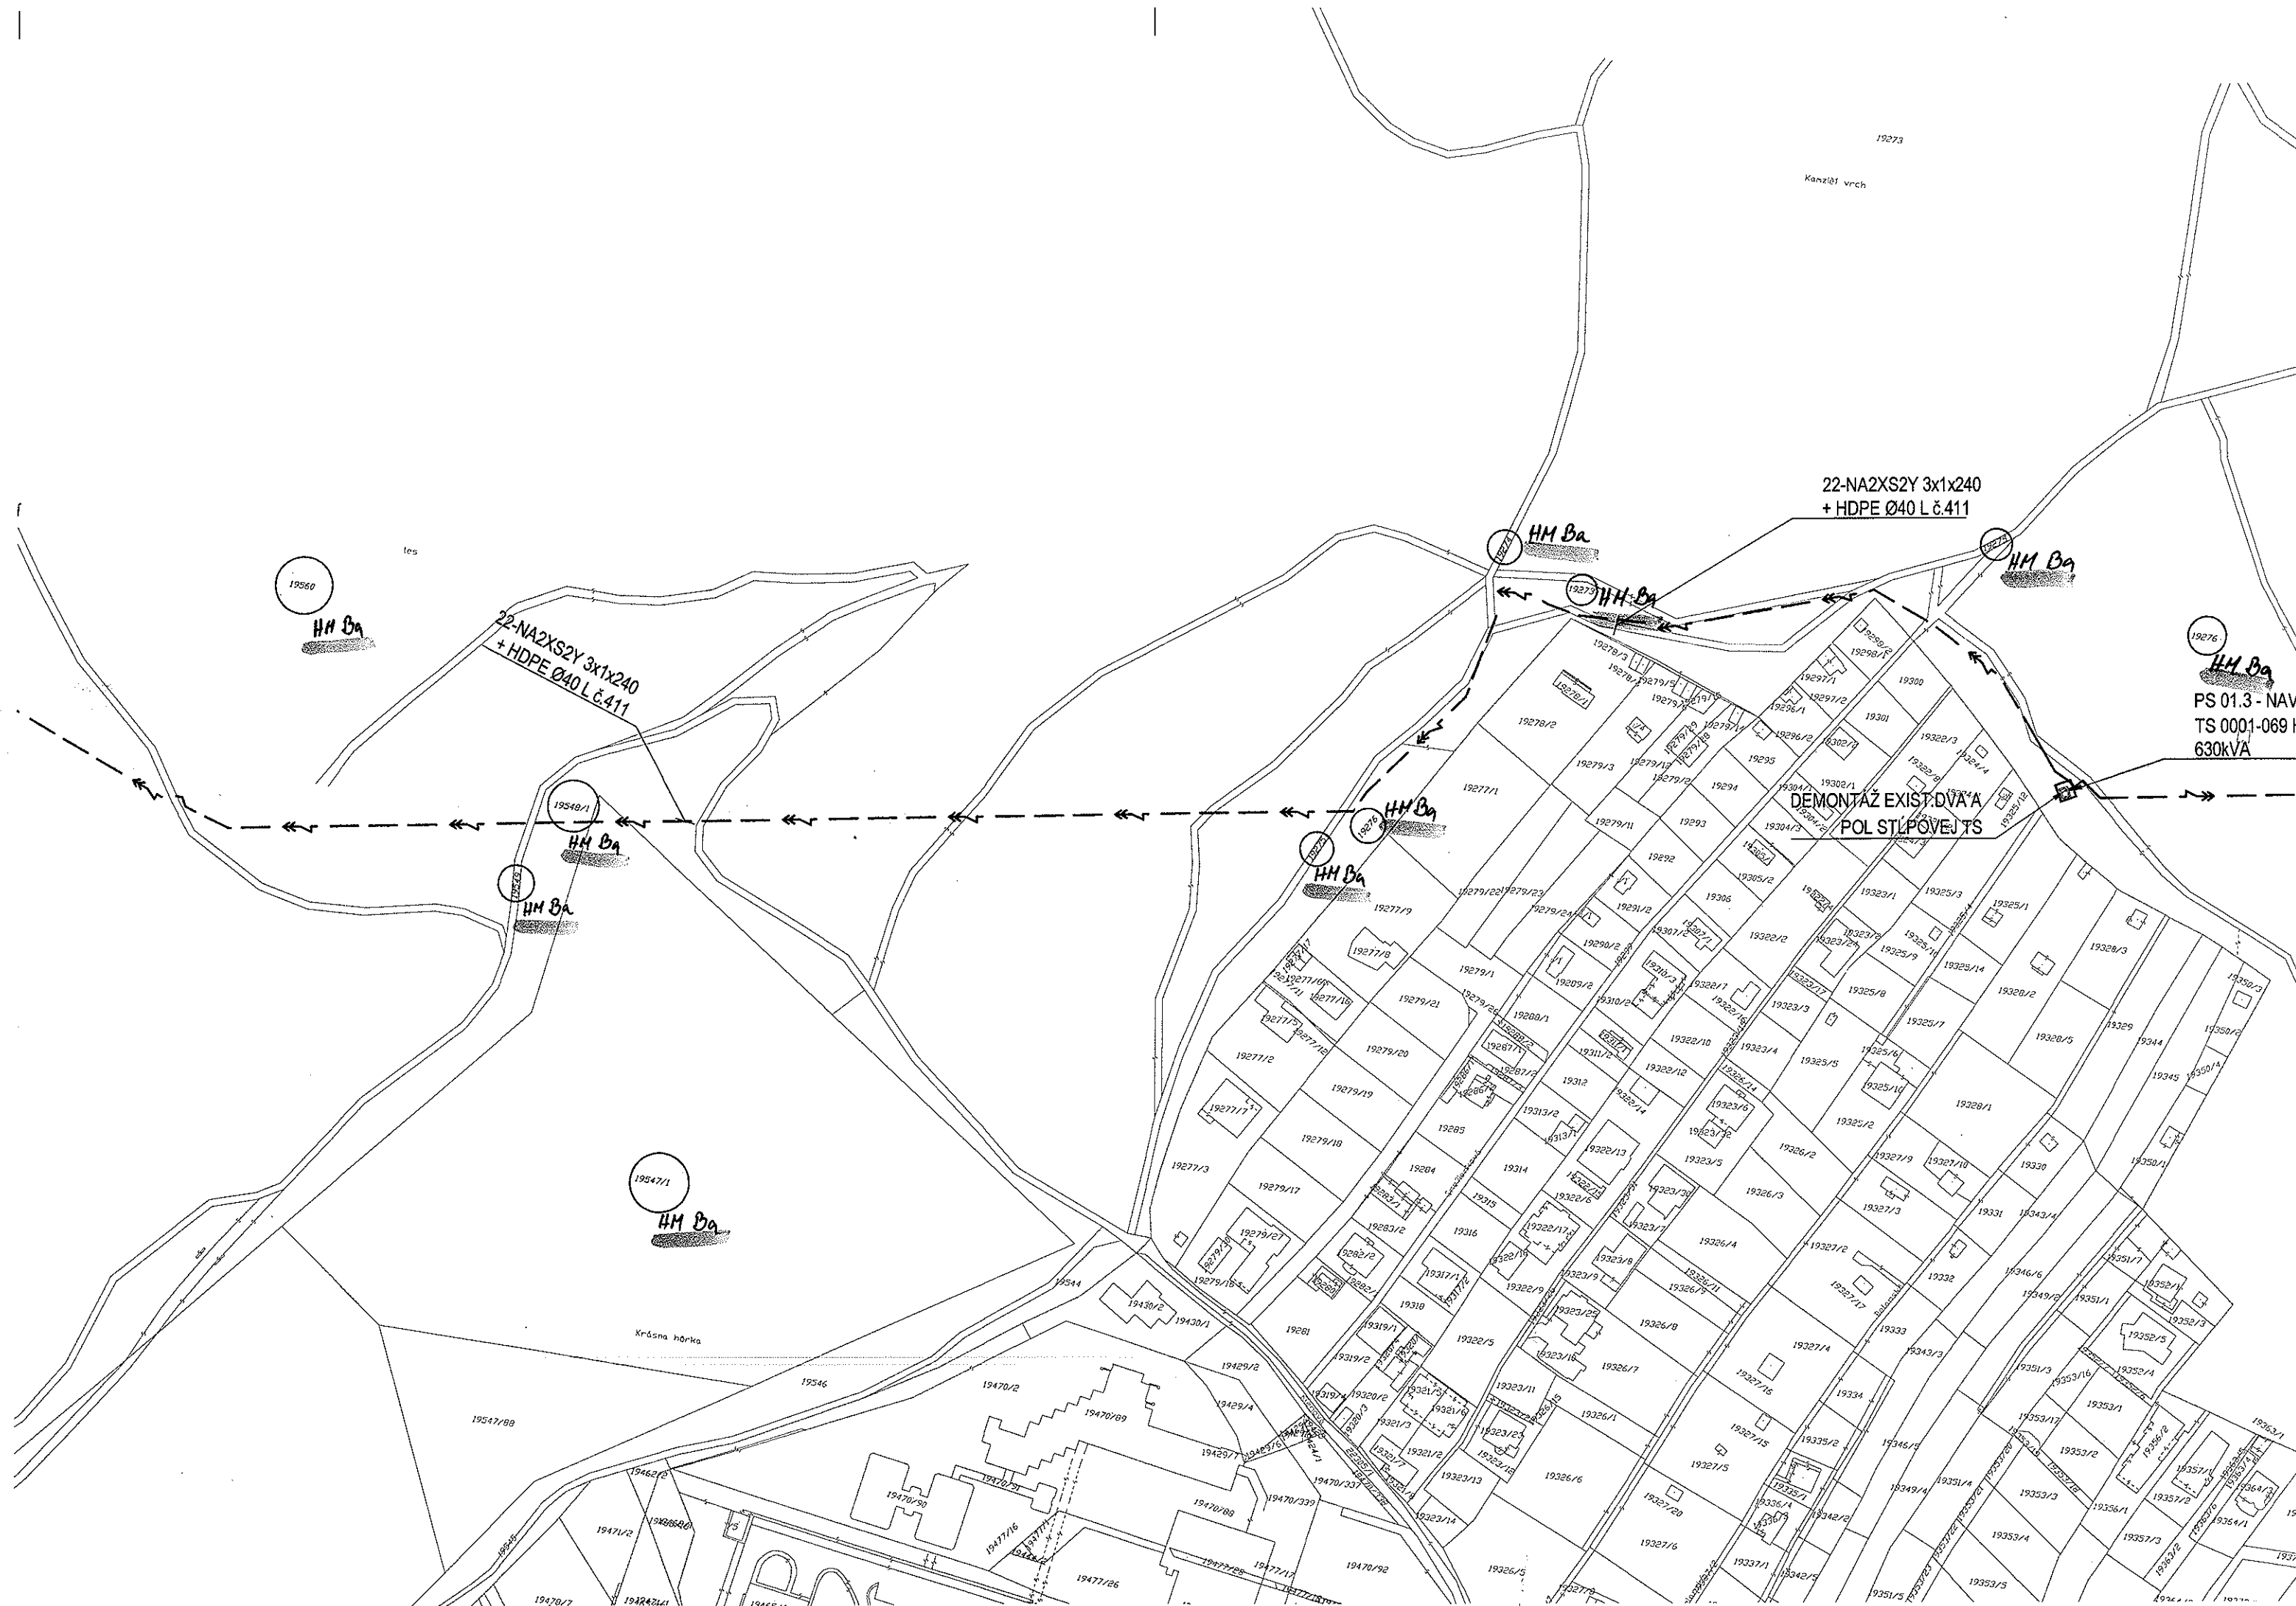

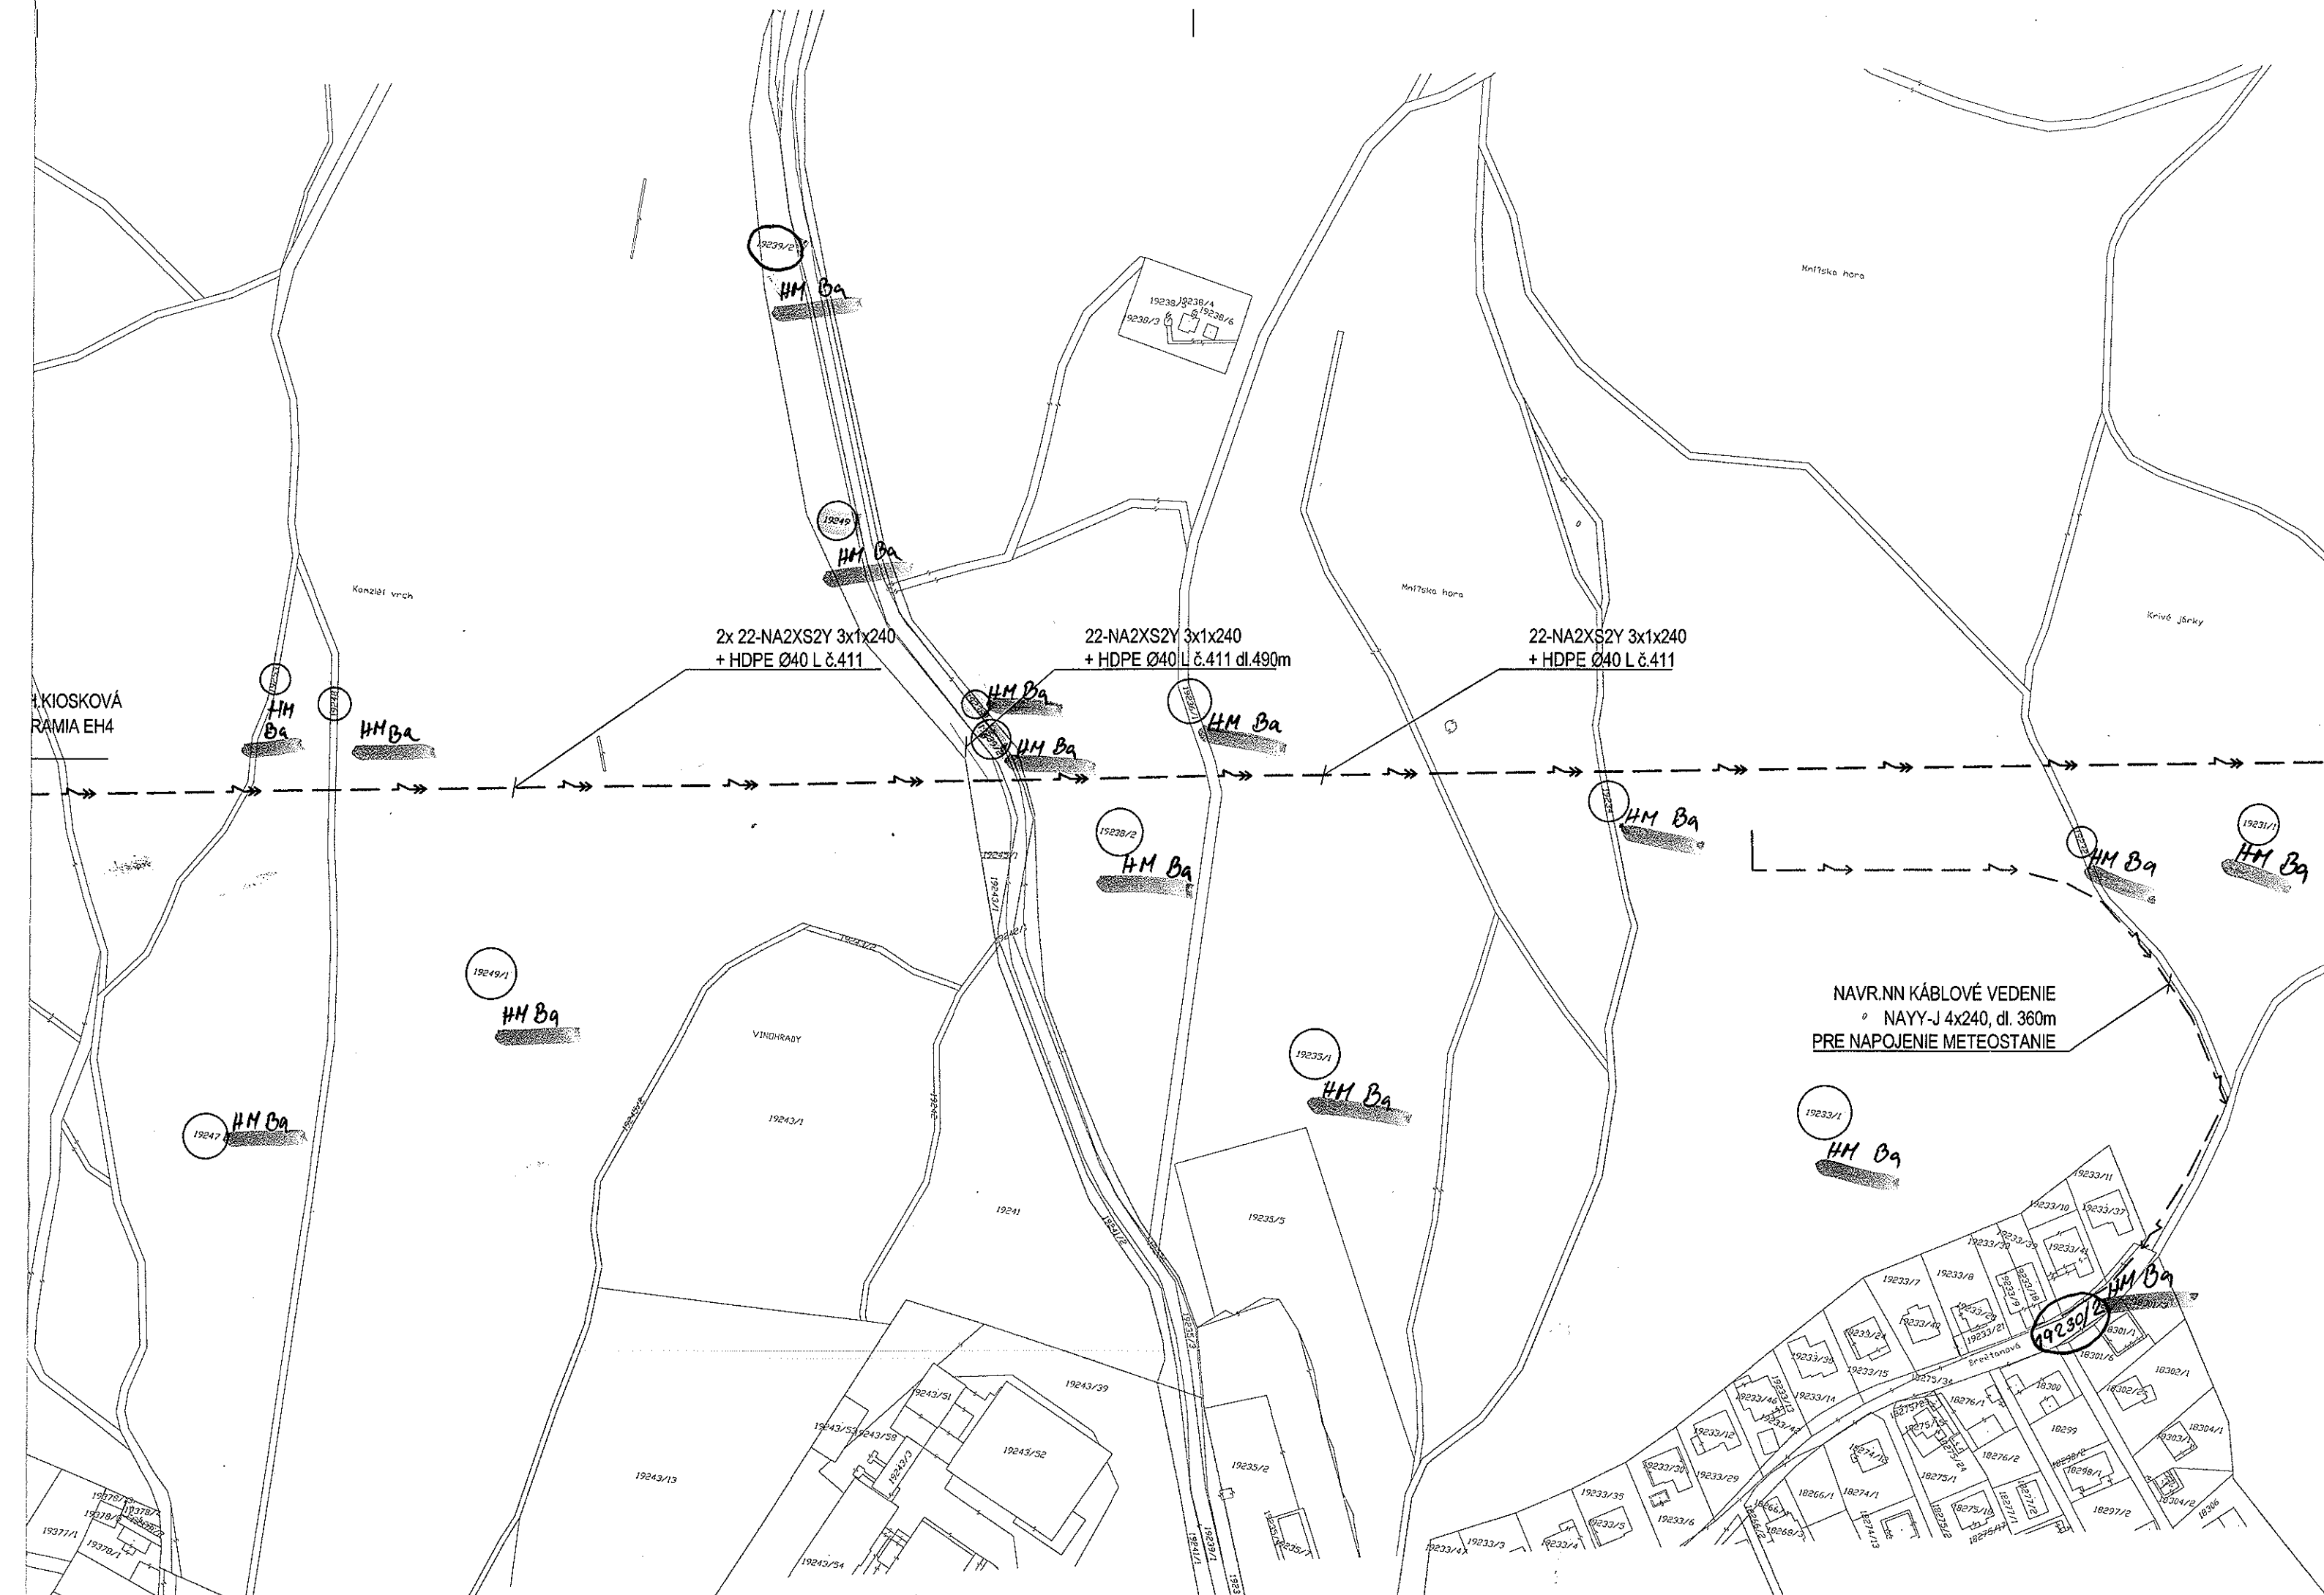

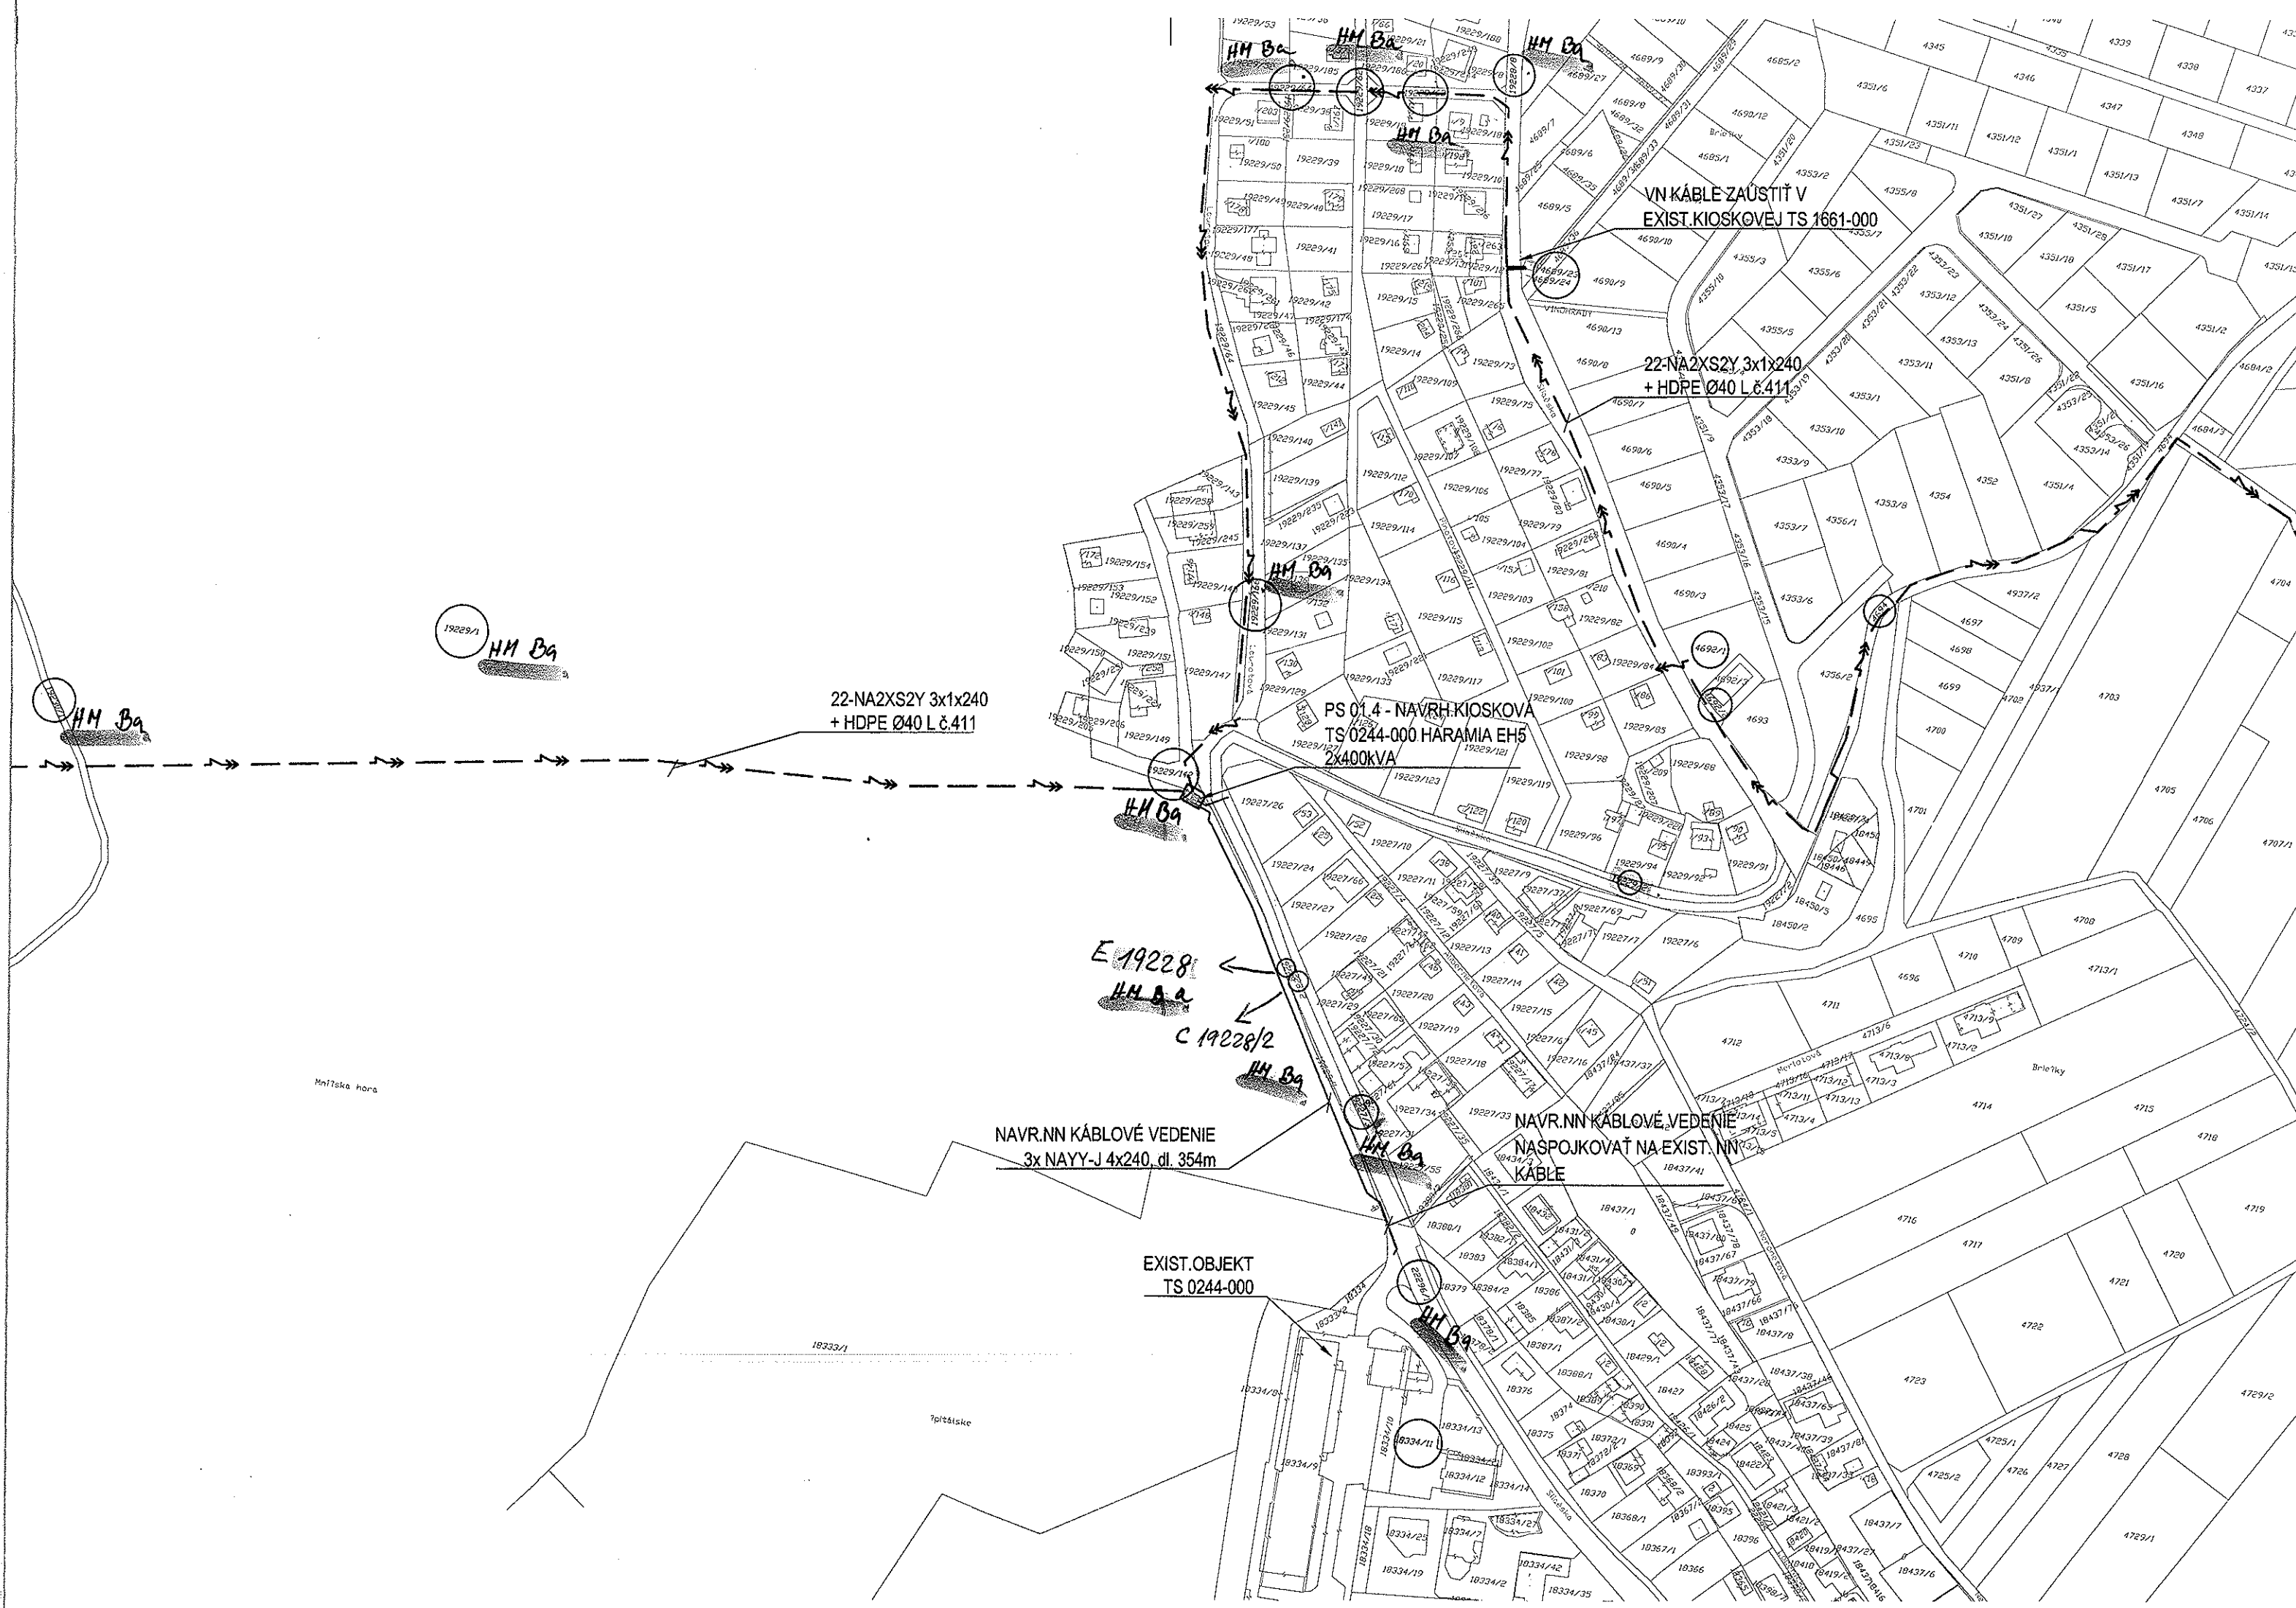

19229/1
HM Ba

22-NA2XS2Y 3x1x240
+ HDPE Ø40 L.č.411

HM Ba

E 19228
HM Ba
C 19228/2
HM Ba

NAVR.NN KÁBLOVÉ VEDENIE
3x NAYY-J 4x240, dl. 354m

EXIST.OBJEKT
TS 0244-000

VN KÁBLE ZAUSTIŤ V
EXIST. KIOSKOVEJ TS 1661-000

22-NA2XS2Y 3x1x240
+ HDPE Ø40 L.č.411

PS 01.4 - NAVR.H. KIOSKOVÁ
TS 0244-000 HARAMIA EH5
2x400kVA

NAVR.NN KÁBLOVÉ VEDENIE
NASPOJKOVAŤ NA EXIST. NN
KÁBLE

