
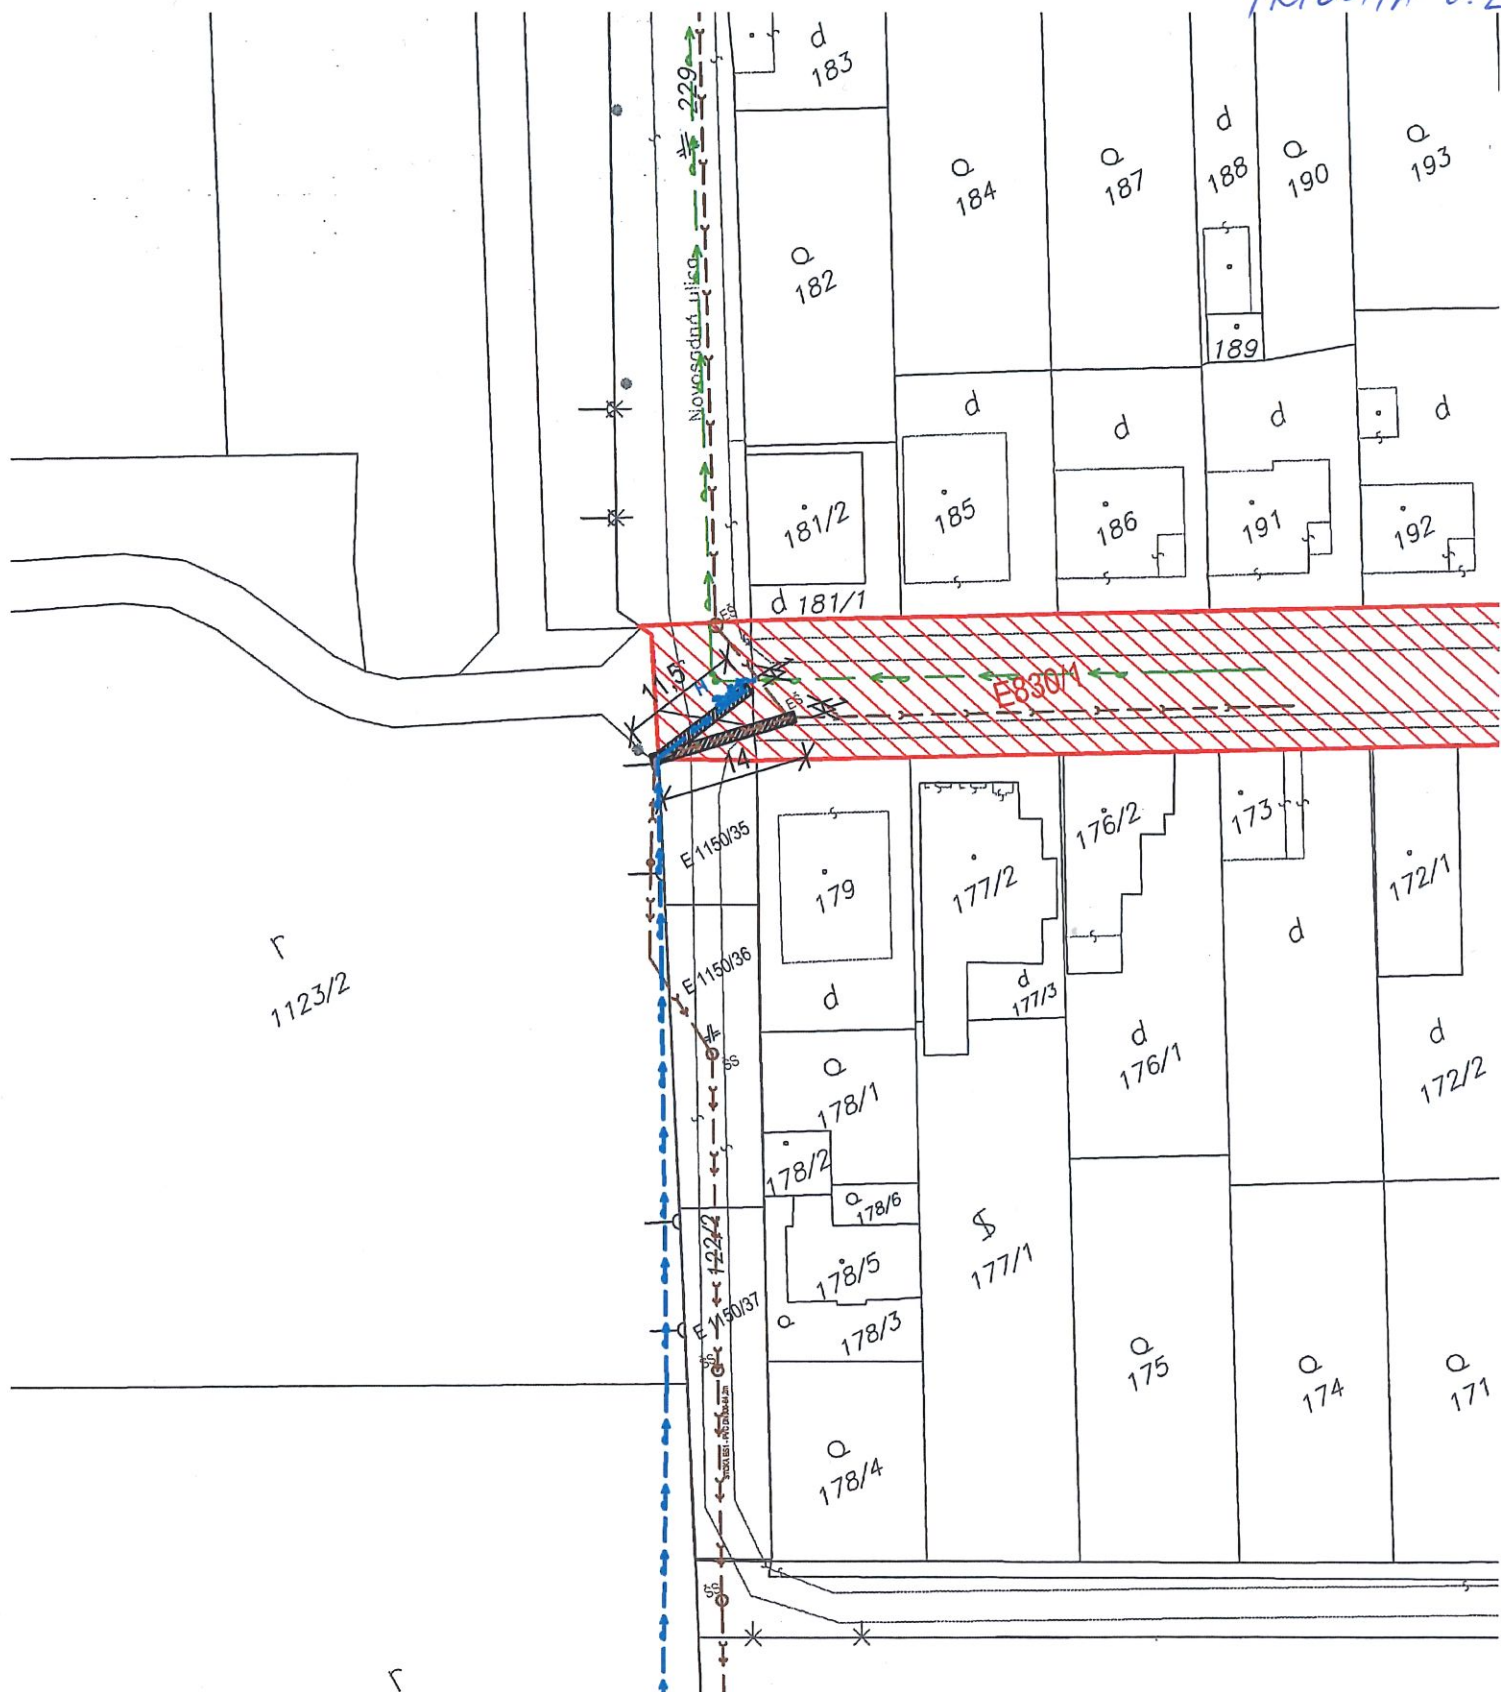


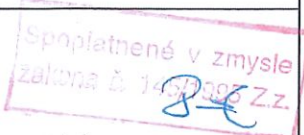

|                                                 |                                           |   |                       |
|-------------------------------------------------|-------------------------------------------|---|-----------------------|
| Okresný úrad<br>Bratislava<br>katastrálny odbor | Okres<br>Bratislava V                     | Obec<br>BA-m.č. ČUNOVO   | Kat. územie<br>Čunovo |
|                                                 | Číslo zákazky<br>K1-29067/2017            | Vektorová mapa   | Mierka 1 : 750        |
|                                                 | KÓPIA KATASTRÁLNEJ MAPY<br>na parcelu: -- |   |                       |
| Vyhotožil                                       |                                           |   |                       |
| Dňa<br>27.11.2017                               | Meno<br>Mgr. Marianna Kontilová           |   |                       |
|                                                 |                                           | Pečiatka a podpis   |                       |