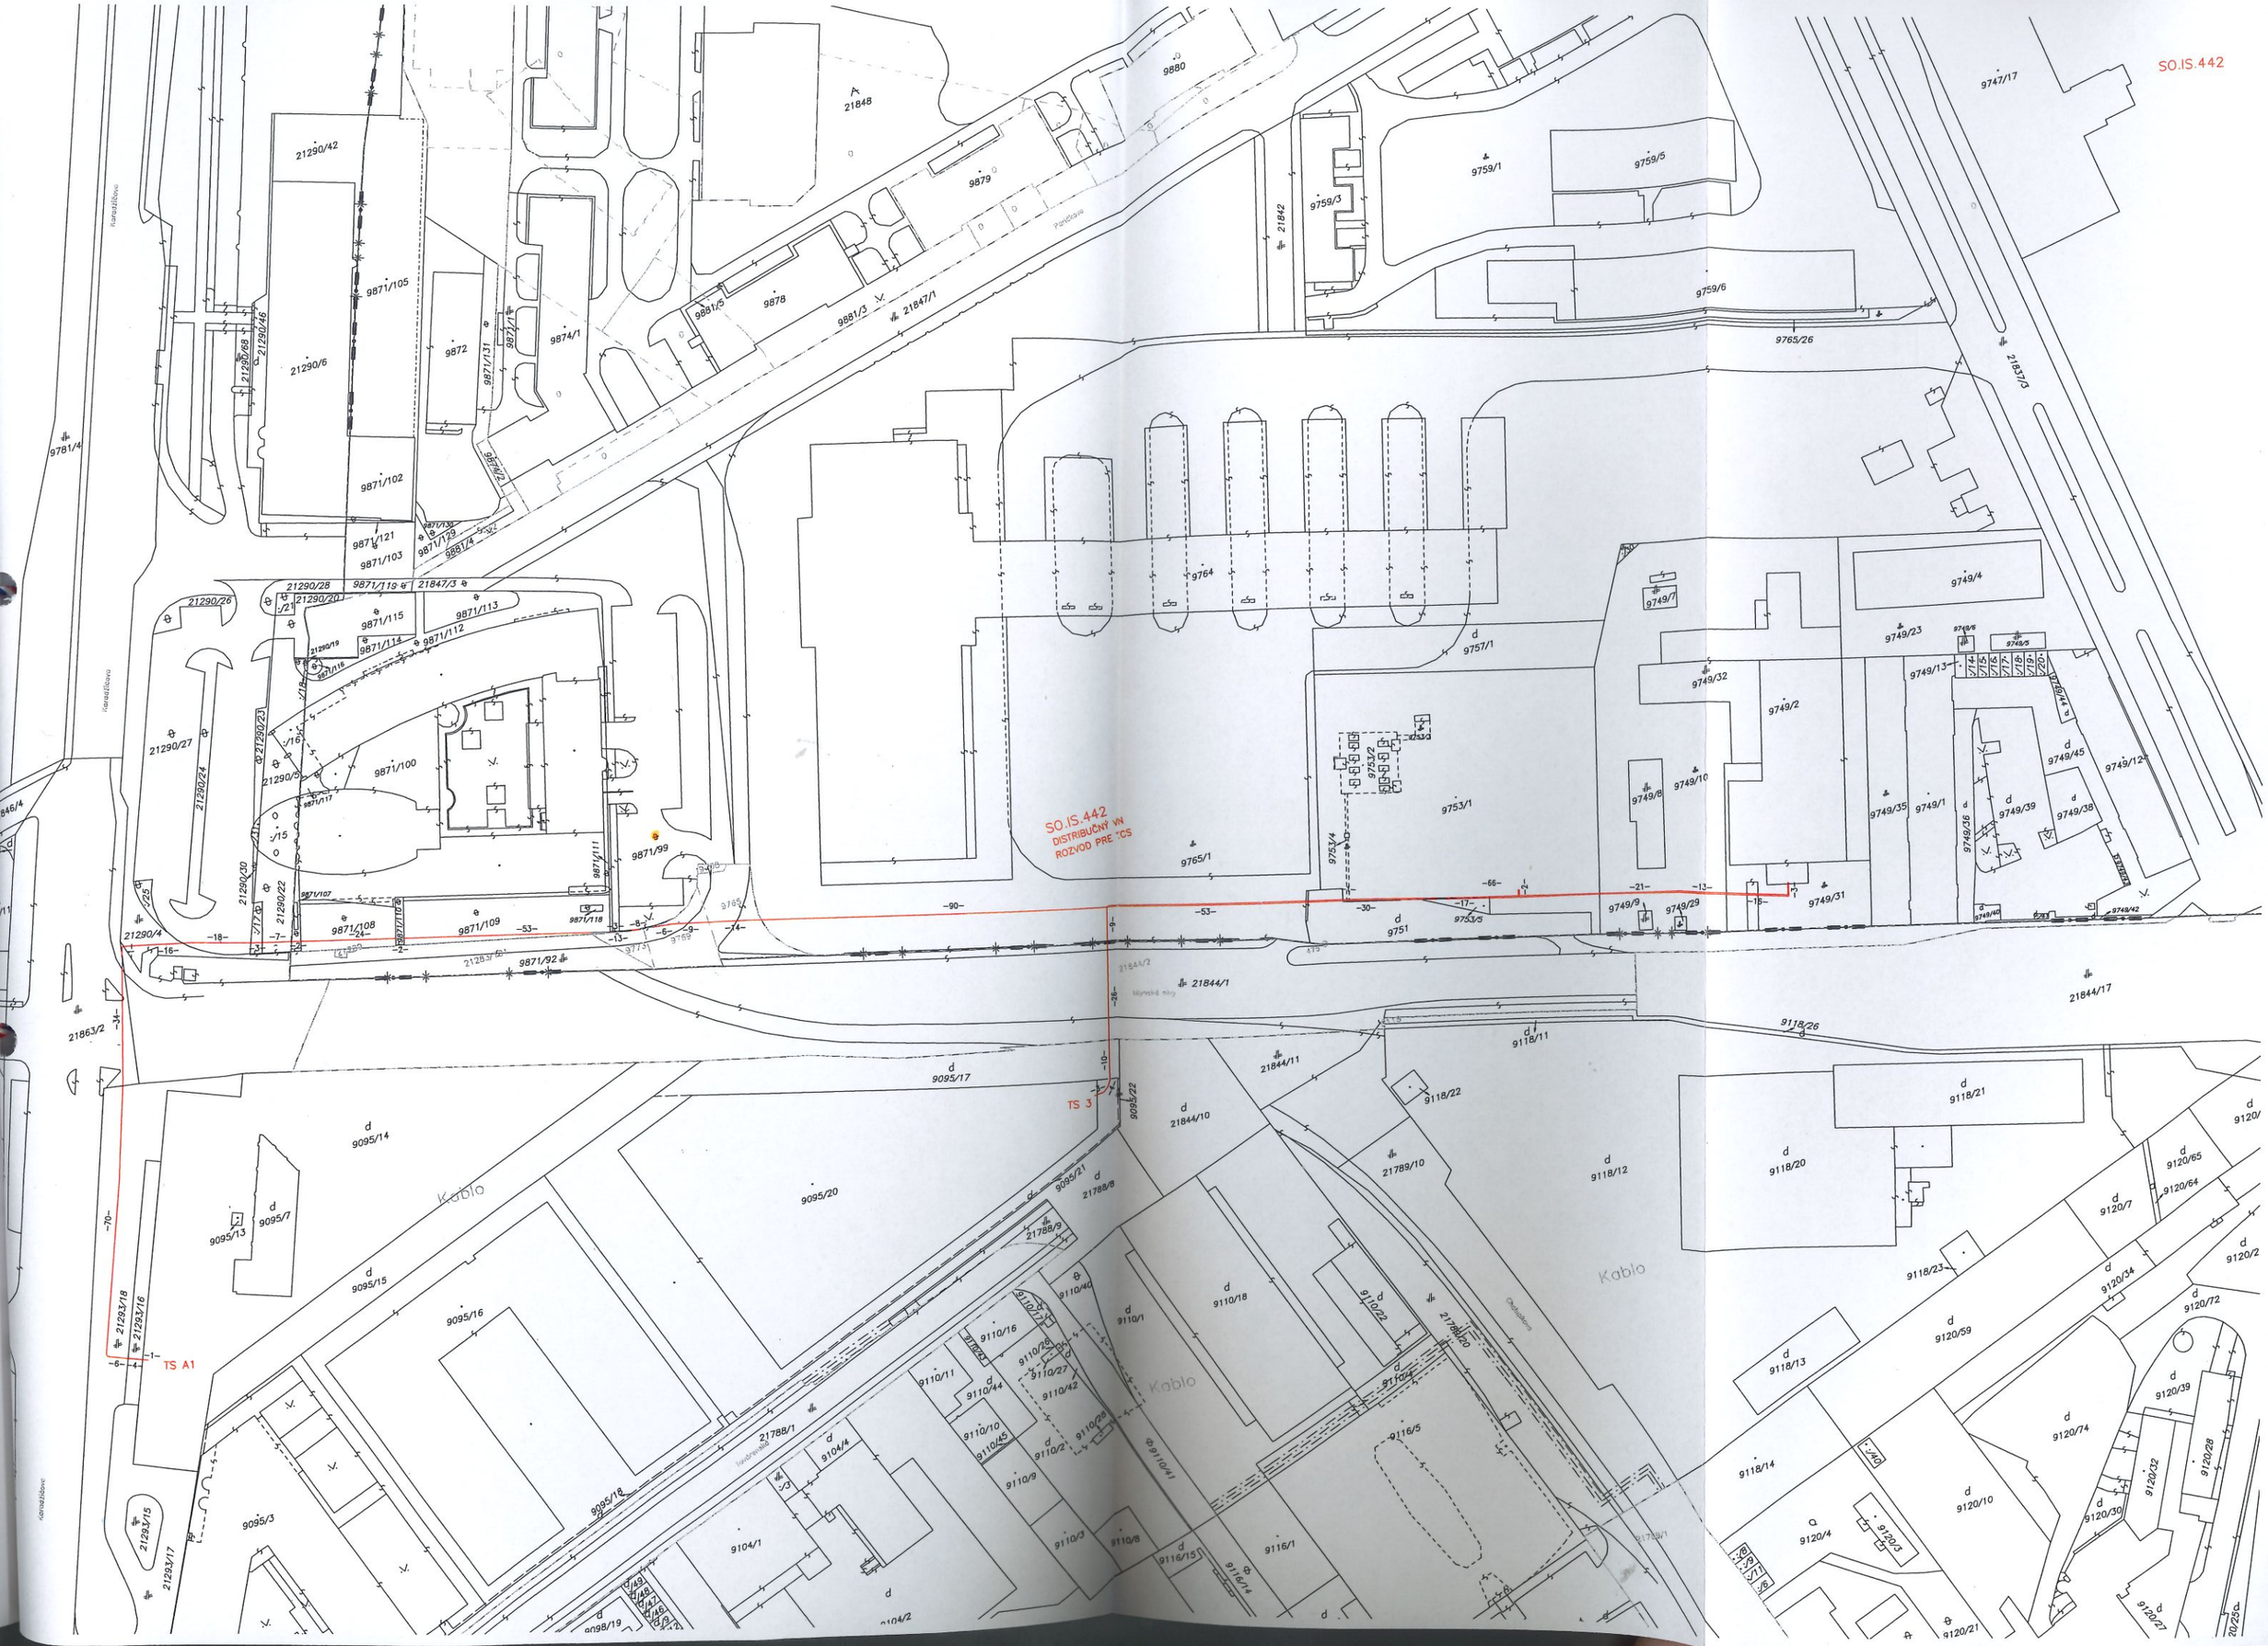
SO.IS.442
SO.IS.442
DISTRIBUČNÝ VN
ROZVOD PRE TCS
TS 3
TS A1
Kablo
Kablo
Kablo
21290/42
21290/6
9871/105
9871/102
9872
9874/1
9878
9879
9880
21848
21847/1
21842
9759/1
9759/3
9759/5
9759/6
9765/26
9747/17
21837/3
9781/4
9764
9757/1
9753/1
9765/1
9753/4
9753/2
9753/3
9751
9749/7
9749/32
9749/2
9749/4
9749/23
9749/13
9749/8
9749/10
9749/35
9749/1
9749/36
9749/39
9749/45
9749/38
9749/12
9749/9
9749/29
9749/31
21844/1
21844/17
9118/26
9118/11
9118/22
21844/11
21844/10
21789/10
9118/21
9118/20
9118/12
9118/23
9118/13
9118/14
9120/65
9120/64
9120/7
9120/34
9120/72
9120/59
9120/39
9120/74
9120/32
9120/28
9120/30
9120/10
9120/4
9120/3
9120/21
9120/27
9095/17
9095/22
9095/14
9095/13
9095/7
9095/20
9095/15
9095/16
9095/18
9095/3
21788/8
21788/9
21788/1
21788/20
9110/40
9110/1
9110/18
9110/22
9110/16
9110/11
9110/44
9110/10
9110/45
9110/9
9110/3
9110/8
9110/2
9110/42
9110/28
9110/41
9116/15
9116/14
9116/1
9116/5
9104/4
9104/1
9104/2
21863/2
21846/4
21293/18
21293/16
21293/15
21293/17
21290/4
21290/27
21290/26
21290/24
21290/23
21290/22
21290/30
21290/46
21290/68
9871/121
9871/103
9871/115
9871/113
9871/114
9871/112
9871/100
9871/99
9871/108
9871/109
9871/92
9871/107
9871/118
9871/117
9871/116
9871/111
9871/131
9871/129
9871/130
9881/5
9881/3
9881/4
9874/2
21847/3
21290/28
21290/20
21290/19
21283/2
9765
9773
9769
9749/40
9749/42
9749/14
9749/5
9749/6
9749/7
9749/44
9749/45
9749/46
20/25c