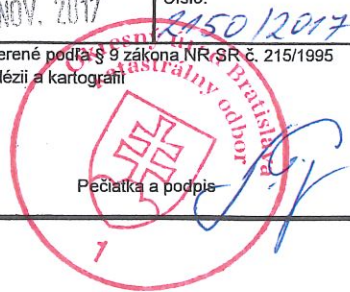


* 5875/30/23/75 a registra E-KN p.č. 5669, 6037, 6037/2, 4842/1, 5575/2, 4843/201

Spoplatnené v zmysle
zákona č. 145/1995 Z.z.

Geometrický plán je podkladom na právne úkony, keď údaje doterajšieho stavu výkazu výmer sú zhodné s údajmi platných výpisov z katastra nehnuteľností

Vyhotovitel JUMI s.r.o. Medzilaborecká 27 821 01 Bratislava IČo: 35931469		Kraj Bratislavský	Okres Bratislava V	Obec BA – m. č. Petržalka
		Kat. územie Petržalka	Číslo plánu 148.31/2017	Mapový list č. Kopčany 0-0/34, 0-1/12/21/23/43, 0-2/21
GEOMETRICKÝ PLÁN				
na vyznačenie práva uloženia inžinierskej siete a ochranného pásma na pozemku registra C-KN p.č. 5947/8/6/58/78/				
Vyhotovil Dňa: 24.8.2017 Meno: Ing. Viktória Dobosová		Autorizačne overil Dňa: 25.8.2017 Meno: Ing. Ivan Mišík		Úradne overil Meno: Ing. Cipová Magdaléna Dňa: 9 NOV. 2017 Číslo: 2450/2017
Nové hranice boli v prírode označené inžinierskou sieťou Záznam podrobného merania (meračský náčrt) č. 8986 Súradnice bodov označených číslami a ostatné meračské údaje sú uložené vo všeobecnej dokumentácii		Náležitostami a presnosťou zodpovedá predpisom 		Úradne overené podľa § 9 zákona NR SR č. 215/1995 Z.z. o geodézii a kartografii 
		Pečiatka a podpis		Pečiatka a podpis

VÝKAZ VÝMER

Doterajší stav										Zmeny					Nový stav				
pzn vložky	listu vlastn.	Číslo				Druh pozemku	Výmera	Diel číslo	k parcele číslo	m ²	od parcely číslo	m ²	Číslo parcely	Výmera		Druh pozemku	Vlastník, (iná opráv. osoba) adresa, (sídlo)		
		PK	KN-E	KN-C	ha									m ²	ha			m ²	
	4833		5669		4112	1	Stav právny							5669		91	záhrada	Hlavné mesto SR, Bratislava	
	4833		6037		837	2				6037			(6037		837	zast.pl.)	Hlavné mesto SR, Bratislava		
	4834		6037/2		102	3				6037/2			(6037/2		102	lesný p.)	Hlavné mesto SR, Bratislava		
	4833		4842/1		1595	4				4842/1			(4842/1		1595	ost.pl.)	Hlavné mesto SR, Bratislava		
	4833		5575/2		1250	5				5575/2			(5575/2		1250	zast.pl.)	Hlavné mesto SR, Bratislava		
	4833		4843/201		5636	6				4843/201			(4843/201	3	5636	ost.pl.)	Hlavné mesto SR, Bratislava		
	2644			5947/8	7896	7				5947/8			5947/8	1	7896	zast.pl.	Hlavné mesto SR, Bratislava		
	2644			5947/6	6306	8				5947/6			5947/6	3	6306	zast.pl.	Hlavné mesto SR, Bratislava		
	1748			5947/58	0586	9				5947/58			5947/58	3	0586	zast.pl.	Hlavné mesto SR, Bratislava		
	2644			5947/78	9216	10				5947/78			5947/78	1	9216	zast.pl.	Hlavné mesto SR, Bratislava		
	2644			5875/30	5973	11				5875/30			5875/30		5973	orná p.	Hlavné mesto SR, Bratislava		
	1			5875/23	5904	12				5875/23			5875/23	2	5904	orná p.	Hlavné mesto SR, Bratislava		
	2644			5875/75	6188	13				5875/75			5875/75		6188	orná p.	Hlavné mesto SR, Bratislava		
Spolu:					18									18	5601				
					5878/19								5878/19		3066	ost.pl.	doterajší		
					5969/14								5969/14	1	3662	lesný p.	doterajší		
					5972/1								5972/1	15	7972	ovocný sad	doterajší		
	2644				5947/8								5947/8	1	7896	zast.pl.	Hlavné mesto SR, Bratislava		
	2644				5947/6								5947/6	3	6306	zast.pl.	Hlavné mesto SR, Bratislava		
	1748				5947/58								5947/58	3	0586	zast.pl.	Hlavné mesto SR, Bratislava		

VÝKAZ VÝMER

Doterajší stav										Zmeny				Nový stav			
pzdí vložky	listu vlastn.	číslo				Druh pozemku	Diel číslo	k parcele číslo	m ²	od parcely číslo	m ²	Číslo parcely	Výmera		Druh pozemku	Vlastník, (iná opráv. osoba) adresa, (sídlo)	
		PK	KN-E	KN-C	ha								m ²	ha			m ²
	2644				5947/78	1	9216					5947/78	1	9216	zast.pl. 21	Hlavné mesto SR, Bratislava	
	2644				5875/30		5973					5875/30		5973	orná p. 1	Hlavné mesto SR, Bratislava	
	1				5875/23	2	5904					5875/23	2	5904	orná p. 1	Hlavné mesto SR, Bratislava	
	2644				5875/75		6188					5875/75		6188	orná p. 1	Hlavné mesto SR, Bratislava	
Spolu:						31	6769						31	6769			
Legenda: kód spôsobu využívania																	
6 - Pozemok stávisle vysadený ovocnými stromami, ovocnými krmi a ovocnými sadenicami na jednom mieste, jedným alebo viacerými druhmi																	
1 - Pozemok využívaný pre rastlinnú výrobu, na ktorom sa pestujú obilniny, okopaniny, krmoviny, technické plodiny, zelenina a iné poľnohospodárske plodiny alebo pozemok dočasne nevyužívaný pre rastlinnú výrobu																	
22 - Pozemok, na ktorom je postavená inžinierska stavba - cestná, miestna a účelová komunikácia, lesná cesta, poľná cesta, chodník, nekryté parkovisko a ich súčasť																	
21 - Pozemok, na ktorom je postavená inžinierska stavba - diaľnica a rýchlostná komunikácia a jej súčasť																	
37 - Pozemok, na ktorom sú skaly, svaľy, rokliny, výmole, výmole, vysoké medze s krovím alebo kamením a iné plochy, ktoré neposkytujú trvalý úžitok.																	
38 - Pozemok s lesným porastom, dočasne bez lesného porastu na účely obnovy lesa alebo po vykonaní náhodnej ťažby																	

Poznámka: Zriaďuje sa vecné bremeno na priznanie práva uloženia inžinierskej siete a ochranného pásma (poďzemného el. vedenia) vo vyznačenom rozsahu na pozemkoch registra C-KN p.č. 5947/8/6/58/78, 5875/30/23/75 a registra EKN p.č. 5669, 6037,6037/2, 4842/1, 5575/2, 4843/201 v prospech Západoslovenská distribučná, a.s., Čulenova 6, Bratislava.

Legenda: kód spôsobu využívania

- 6 - Pozemok súvisle vysadený ovocnými stromami, ovocnými krami a ovocnými sadenicami na jednom mieste, jedným alebo viacerými druhmi
- 1 - Pozemok využívaný pre rastlinnú výrobu, na ktorom sa pestujú obilniny, okopaniny, krmoviny, technické plodiny, zelenina a iné poľnohospodárske plodiny alebo pozemok dočasne nevyužívaný pre rastlinnú výrobu
- 22 - Pozemok, na ktorom je postavená inžinierska stavba - cestná, miestna a účelová komunikácia, lesná cesta, poľná cesta, chodník, nekrýté parkovisko a ich súčasť
- 21 - Pozemok, na ktorom je postavená inžinierska stavba - diaľnica a rýchlostná komunikácia a jej súčasť
- 37 - Pozemok, na ktorom sú stáhy, svahty, rokliny, výmole, vysoké medze s krovím alebo kamením a iné plochy, ktoré neposkytujú trvalý úžitok.
- 38 - Pozemok s lesným porastom, dočasne bez lesného porastu na účely obnovy lesa alebo po vykonaní náhodnej ťažby

Poznámka: Zriaďuje sa vecné bremeno na priznanie práva uloženia inžinierskej siete a ochranného pásma (podzemného el. vedenia) vo vyznačenom rozsahu na pozemkoch registra C-KN p.č. 5947/8/6/58/78, 5875/30/23/75 a registra EKN p.č. 5669, 6037, 6037/2, 4842/1, 5575/2, 4843/201 v prospech Západoslávská distribučná, a.s., Čulenova 6, Bratislava.

Grafické znázornenie výkresov


Výkres č. 1




Výkres č. 2



Výkres č. 3

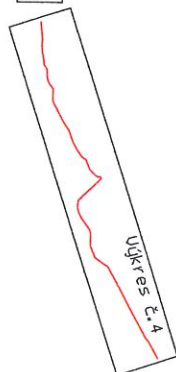

M 1:10500

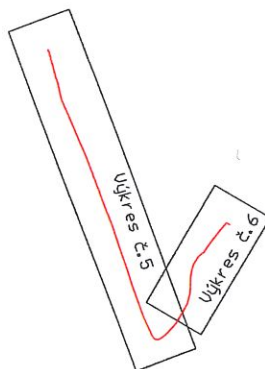

Výkres č. 1

⊕
5929/25


⊕
5929/24

297 3 298

5972/20

⊙
5972/1

(5669)

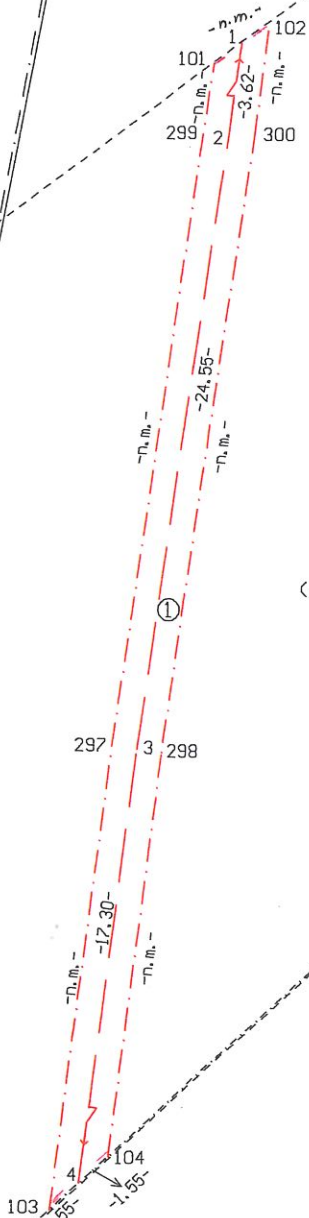

KOPČANY 0-0/34
KOPČANY 0-0/43

Výkres č. 2

 $\neq$

5929/28

 θ

5929/27

 $\wedge$

5969/14

 $\neq$

5929/29

(6037)

Výkres č. 3

⊕
5929/16

Λ
5969/14

5947/6

109
110
111
112
③
-5.57
(6037/2)

KOPČANY 0-0/34
KOPČANY 0-1/12

Λ
5969/10

L
5969/10

5947/9 Ø


5965 #

5947/8 #

Ø
5929/16



L
5969/14
113 9
114 6.40
115 10
116 9.90
117 11
118 12
119 12
120 12
121 13
122 12
123 14
124 14
125 15
126 16
127 16
128 17
129 18
130 18
131 19
132 19
133 19
134 20
135 20
136 21
137 21
138 22
139 22
140 23
141 23
142 24
143 24
144 25
145 25
146 26

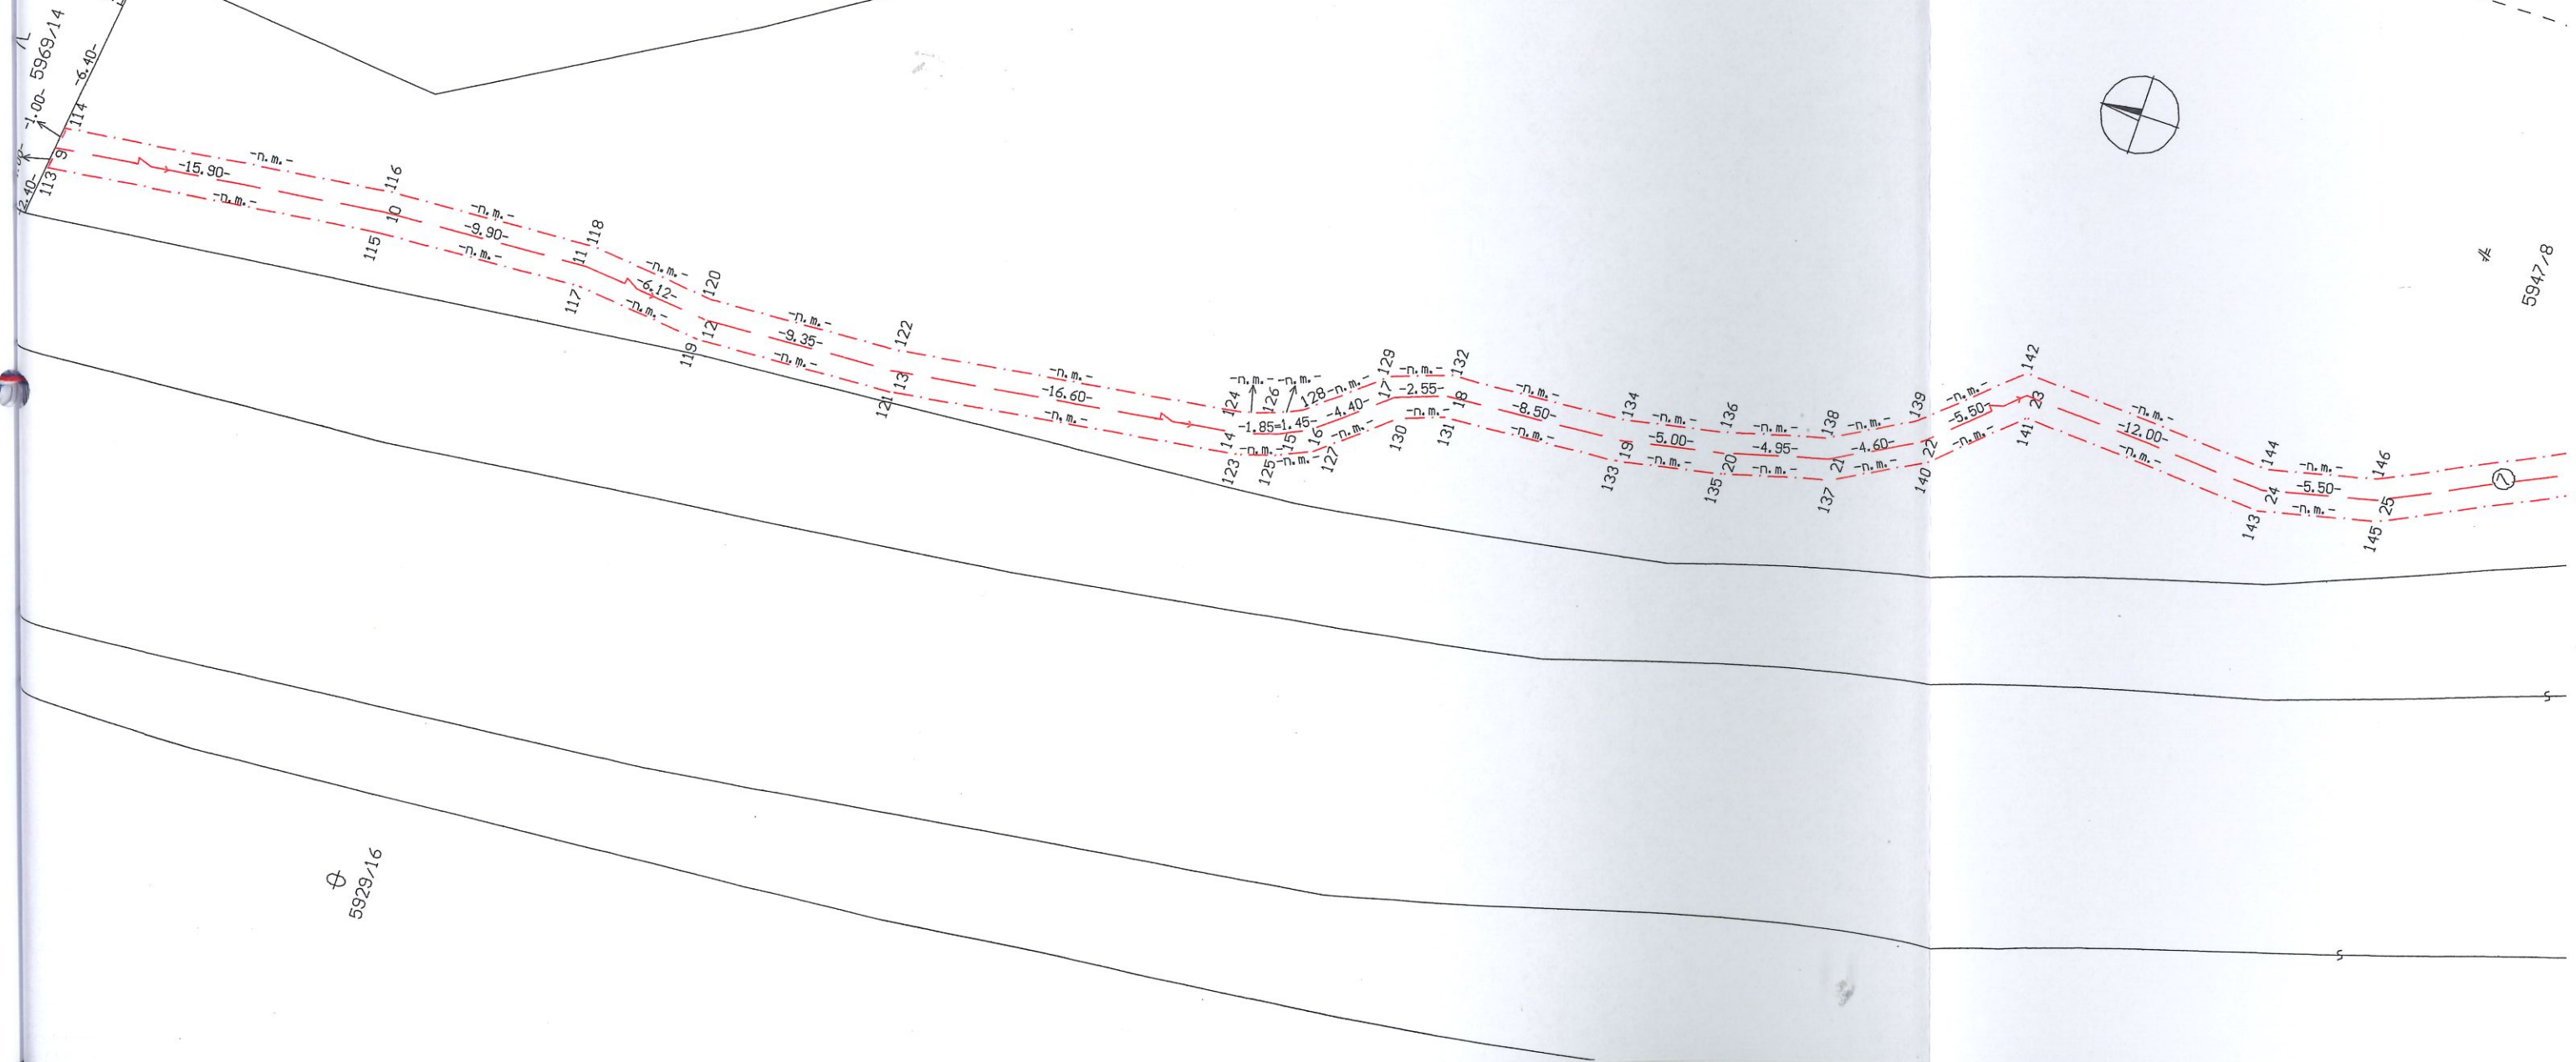


KOPČANY 0-1/12
KOPČANY 0-1/2

5966


5967

5947/6

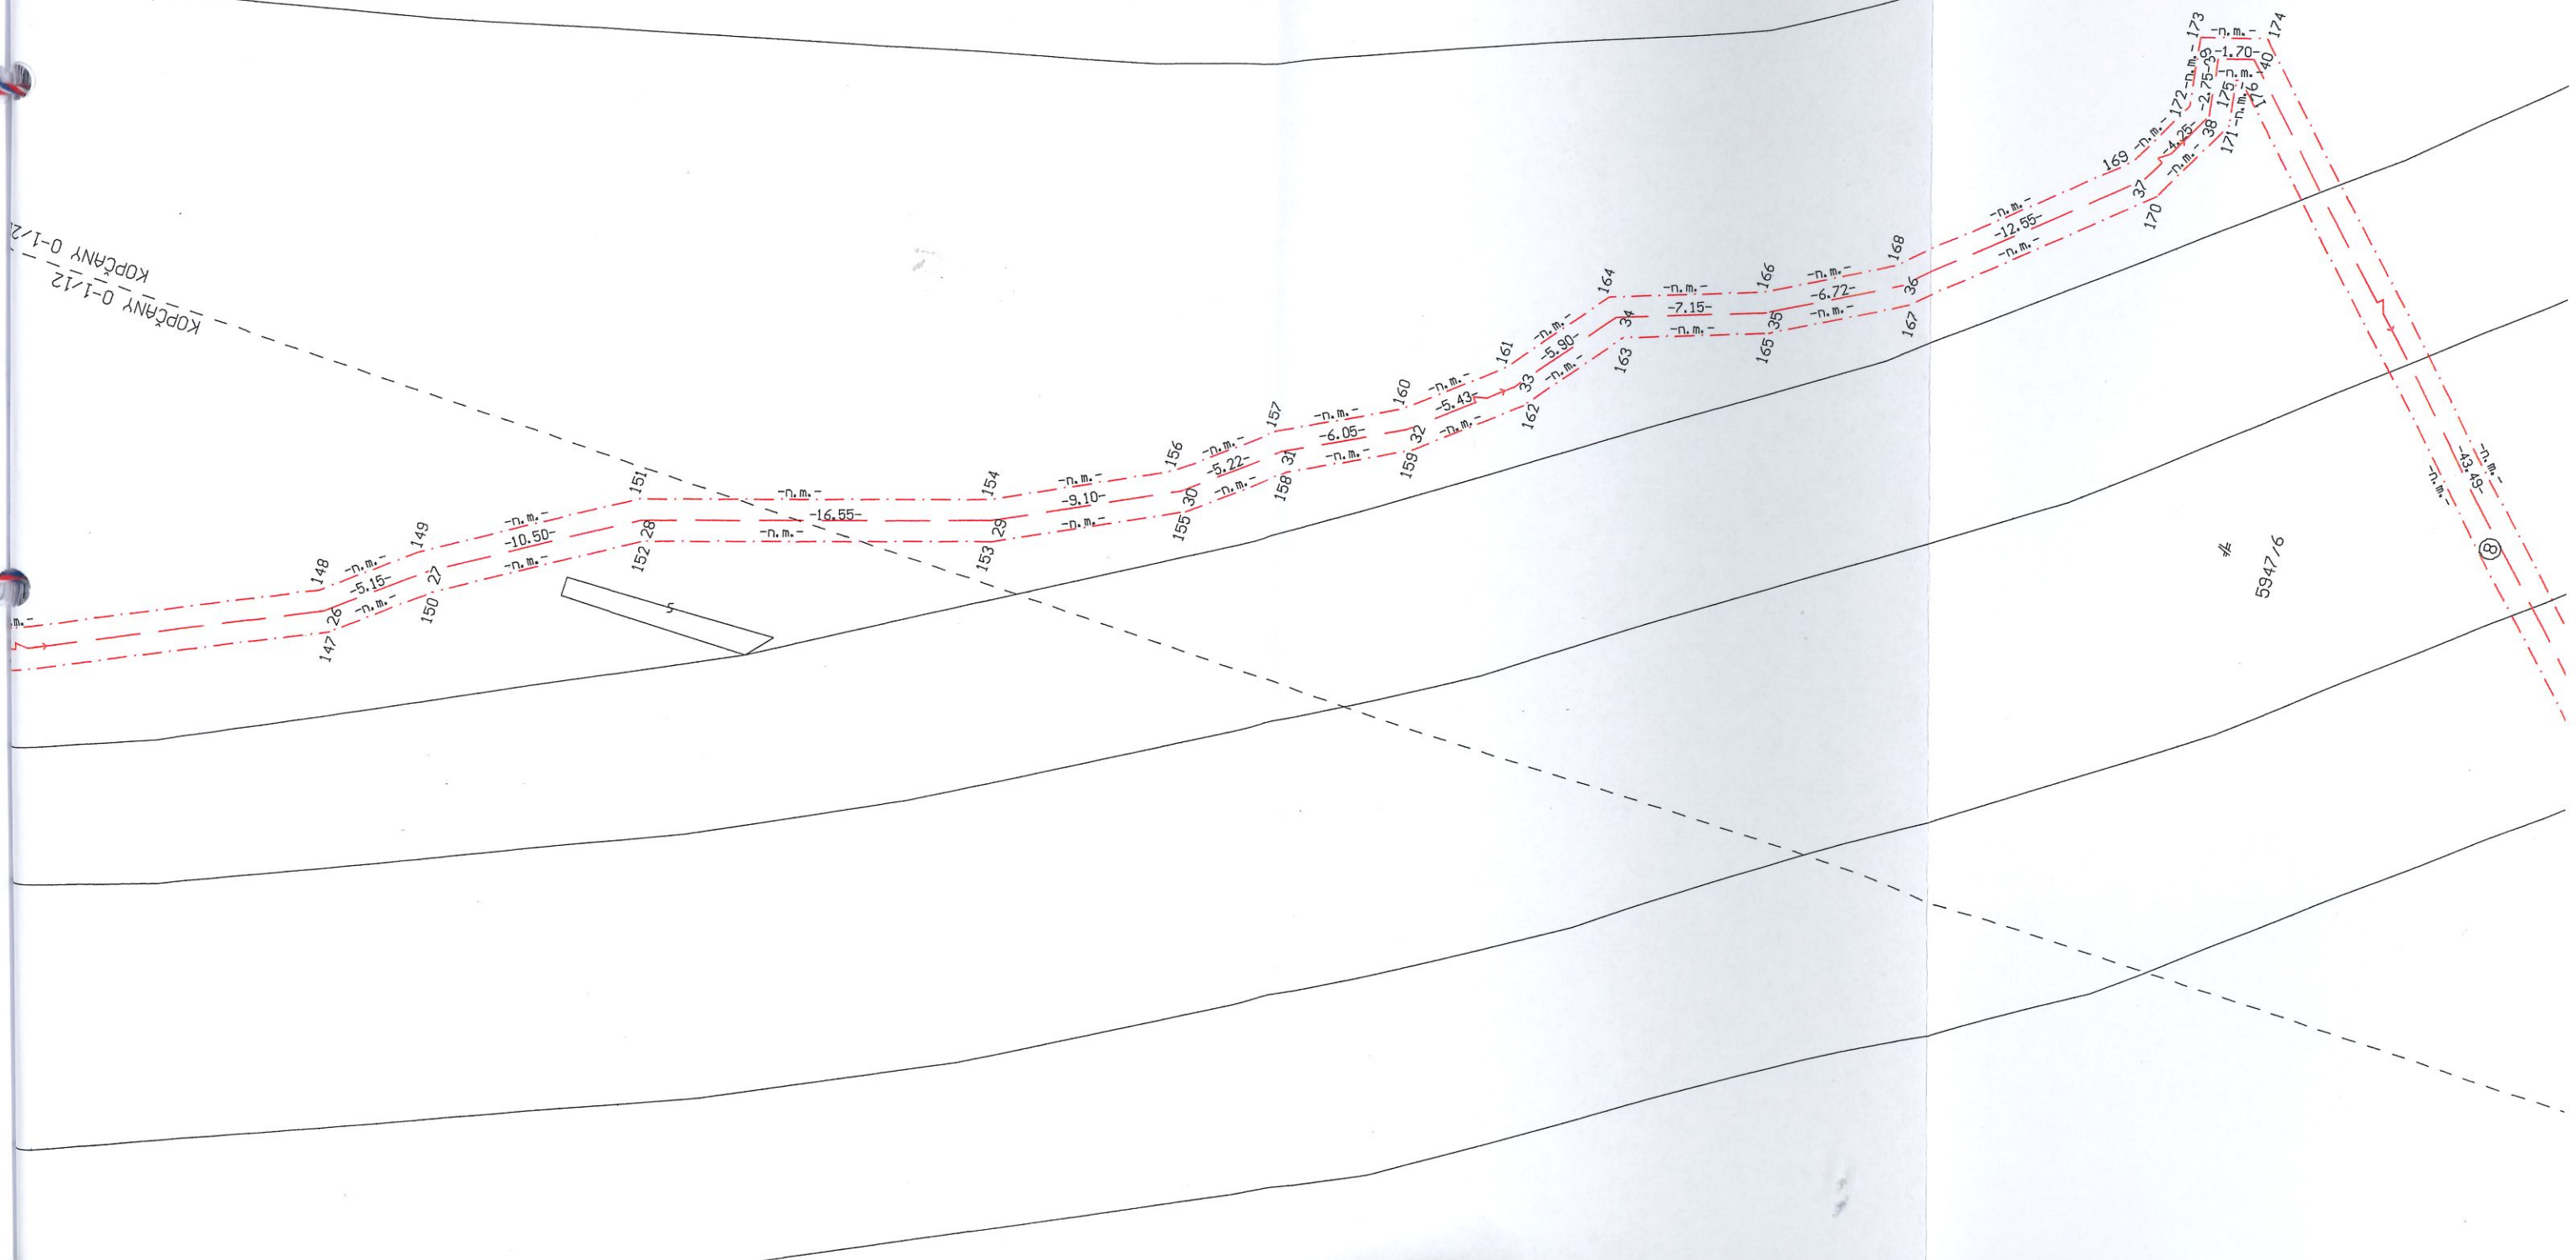




5947/58

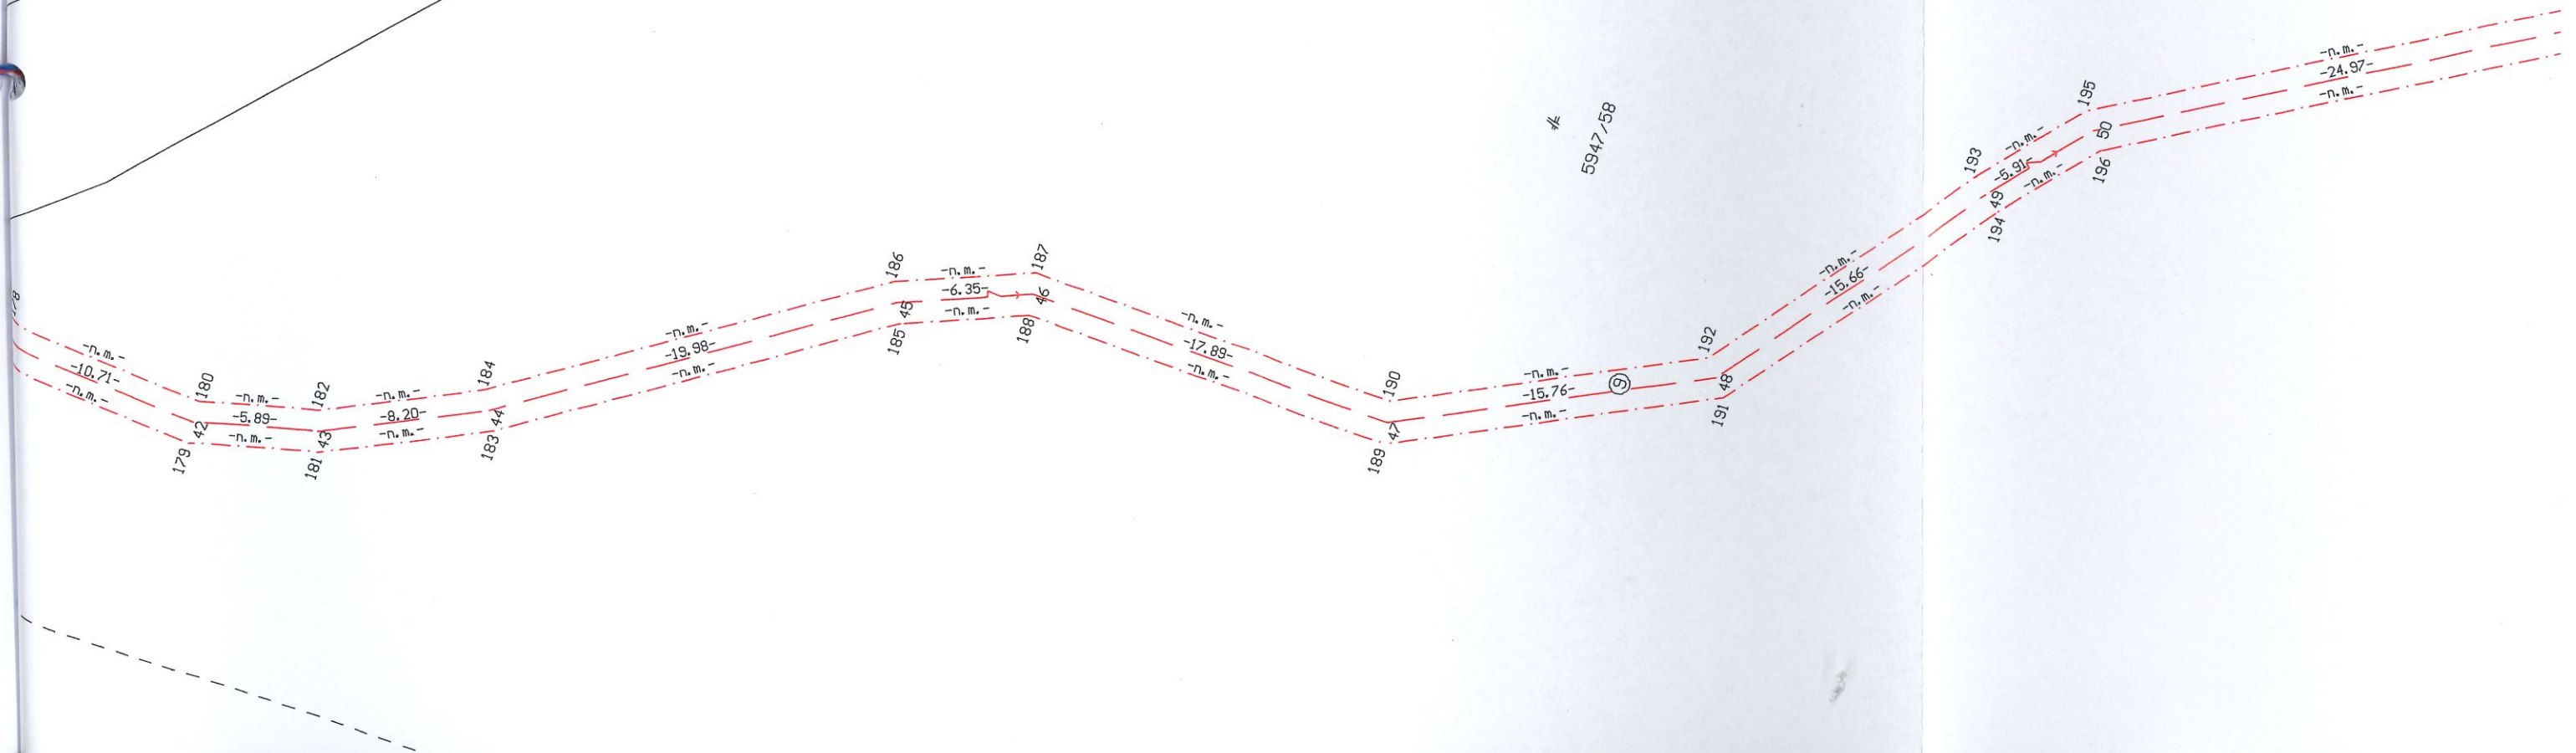


179 42 180 42 181 43 182 43 183 44 184 44 185 45 186 45 187 45 188 45 189 45 190 45 191 48 192 48 193 49 194 49 195 50 196 50 197 50

-n.m.-
-10.71-
-n.m.-
-5.89-
-n.m.-
-8.20-
-n.m.-
-19.98-
-n.m.-
-6.35-
-n.m.-
-17.89-
-n.m.-
-15.76-
-n.m.-
-15.66-
-n.m.-
-24.97-
-n.m.-

Výkres č. 4

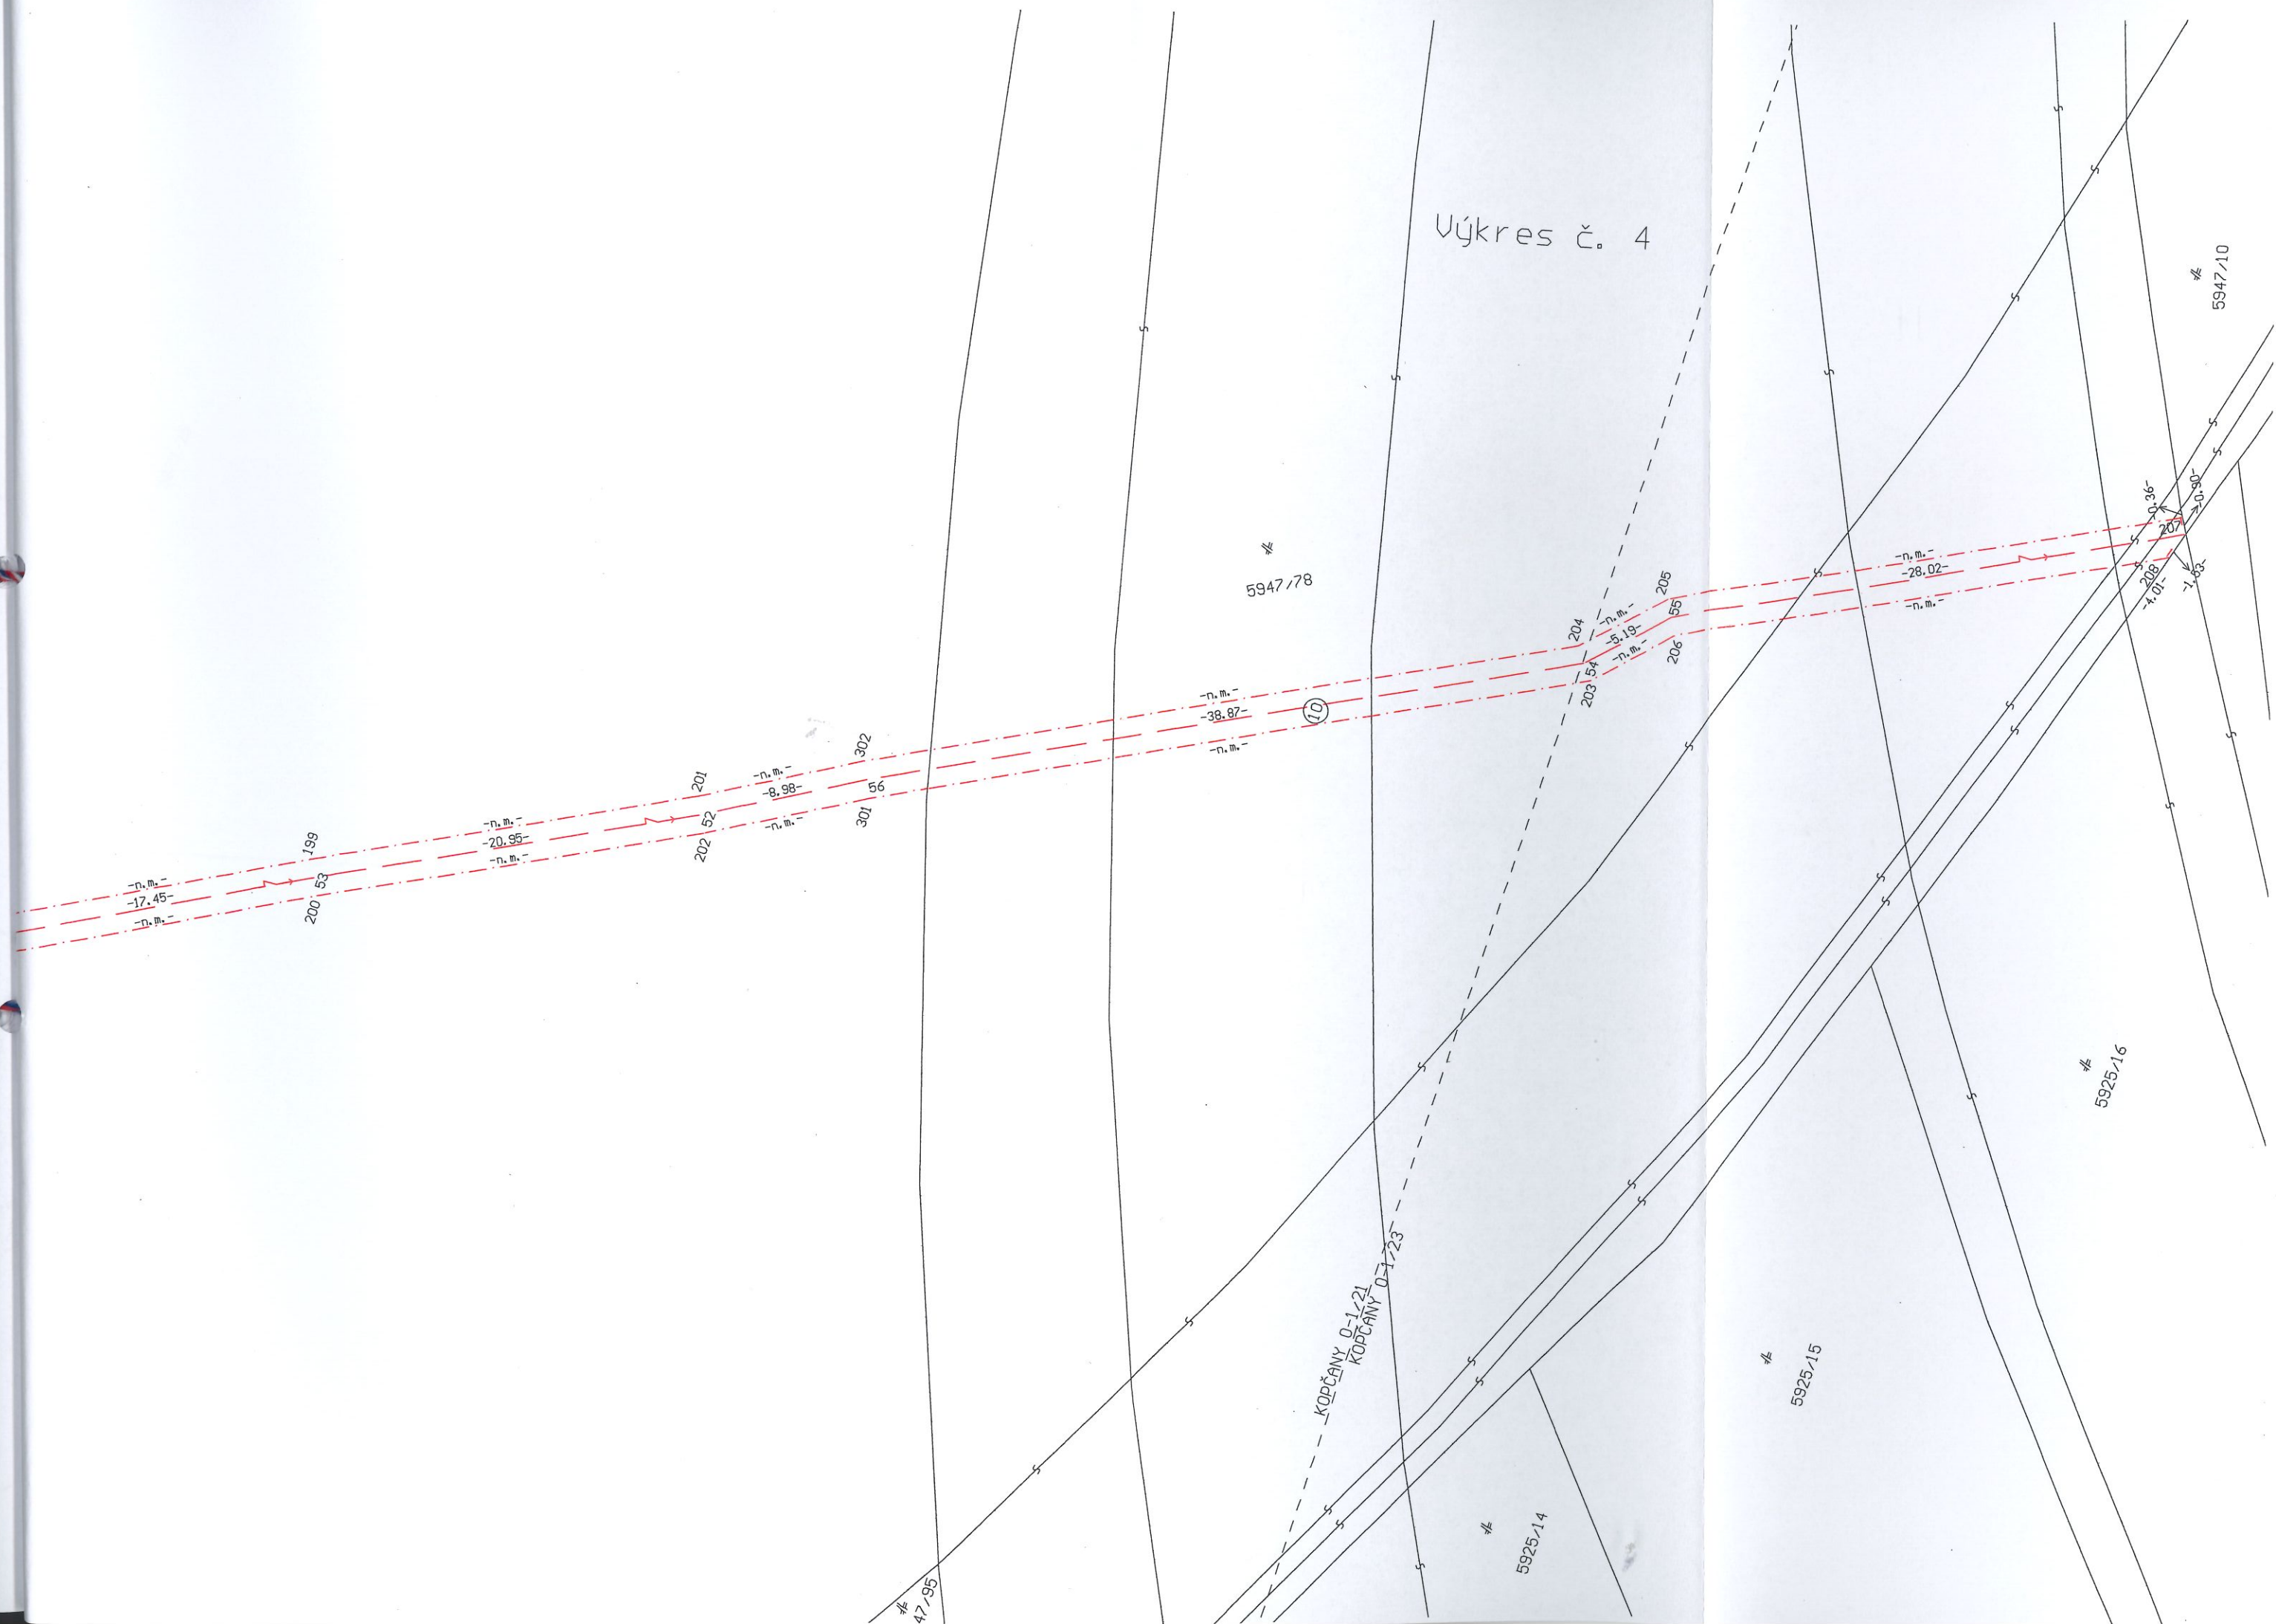

5875/25

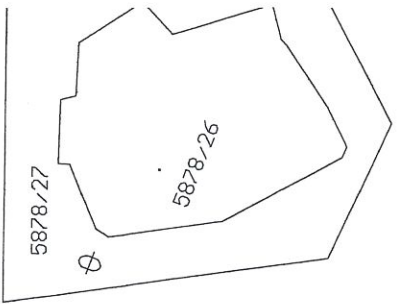

5878/9

5875/30
-1.00-
-2.42-
-1.00-
-14.62-


5875/30

(4842/1)

(5575/2)

5878/19

(4843/201)

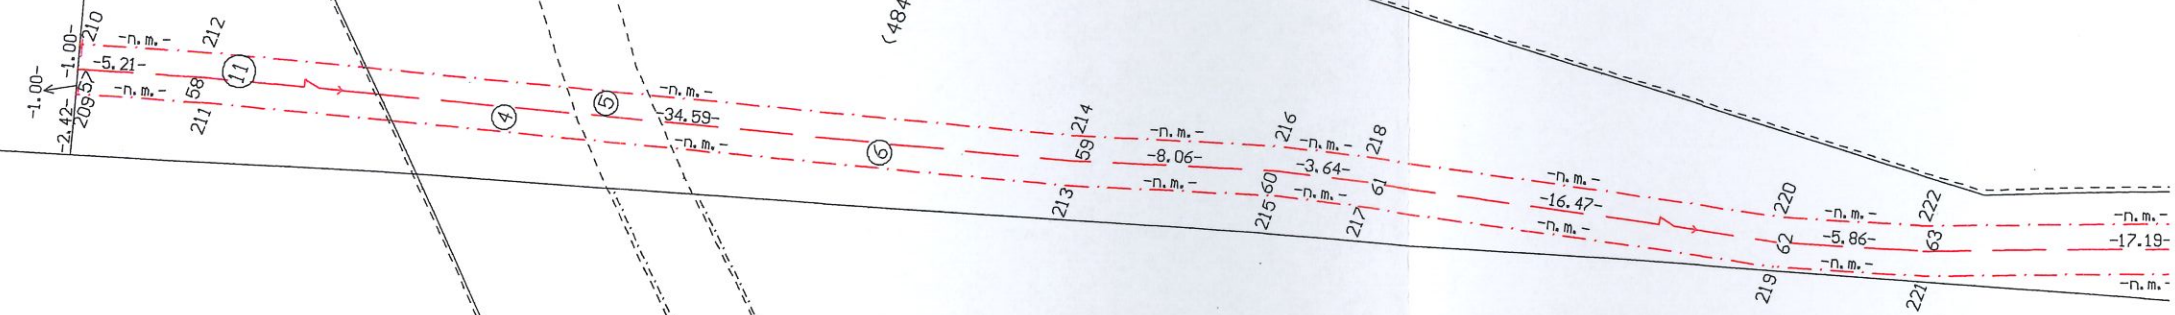


5875/22

5878/30


5878/29

5878/28

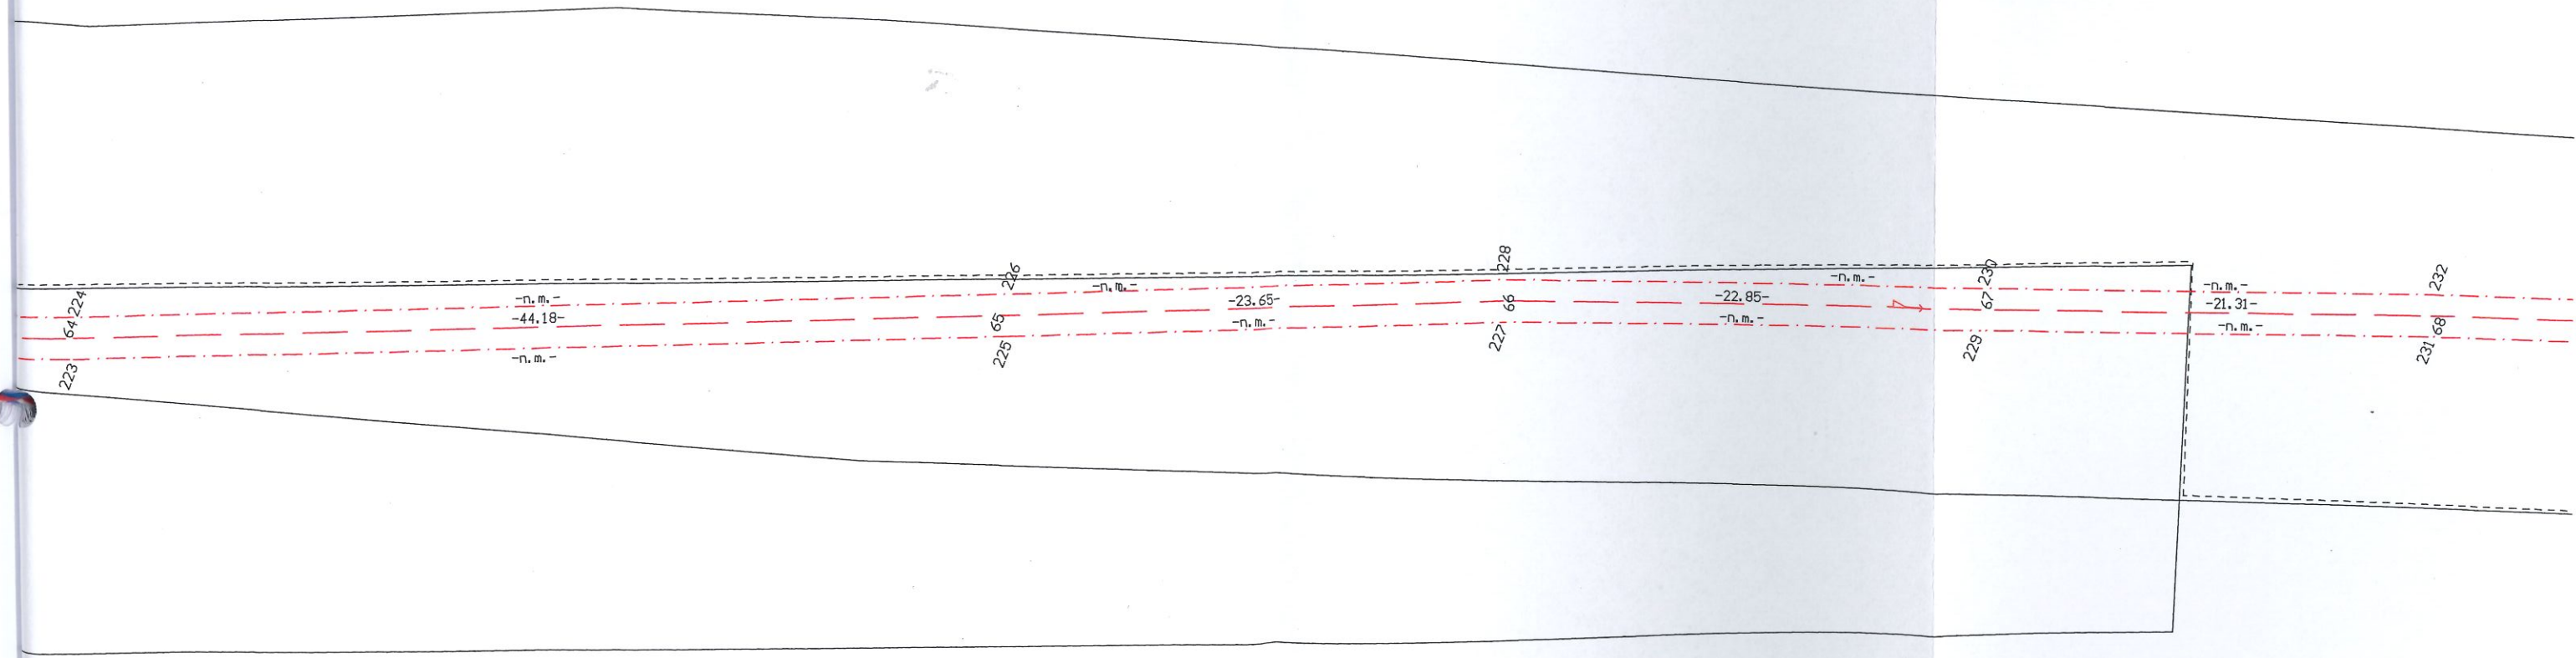


Ø
5875/39


№
5875/97

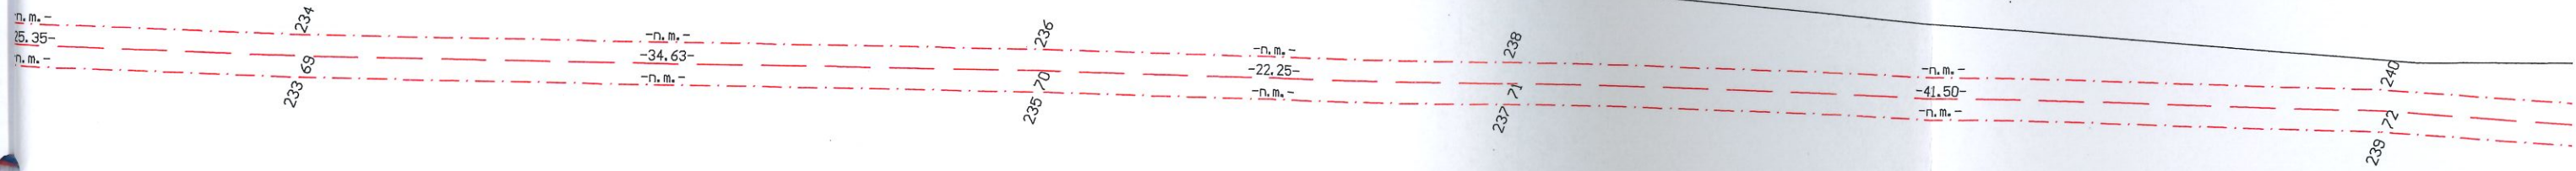

км. к югу

Účres č. 5

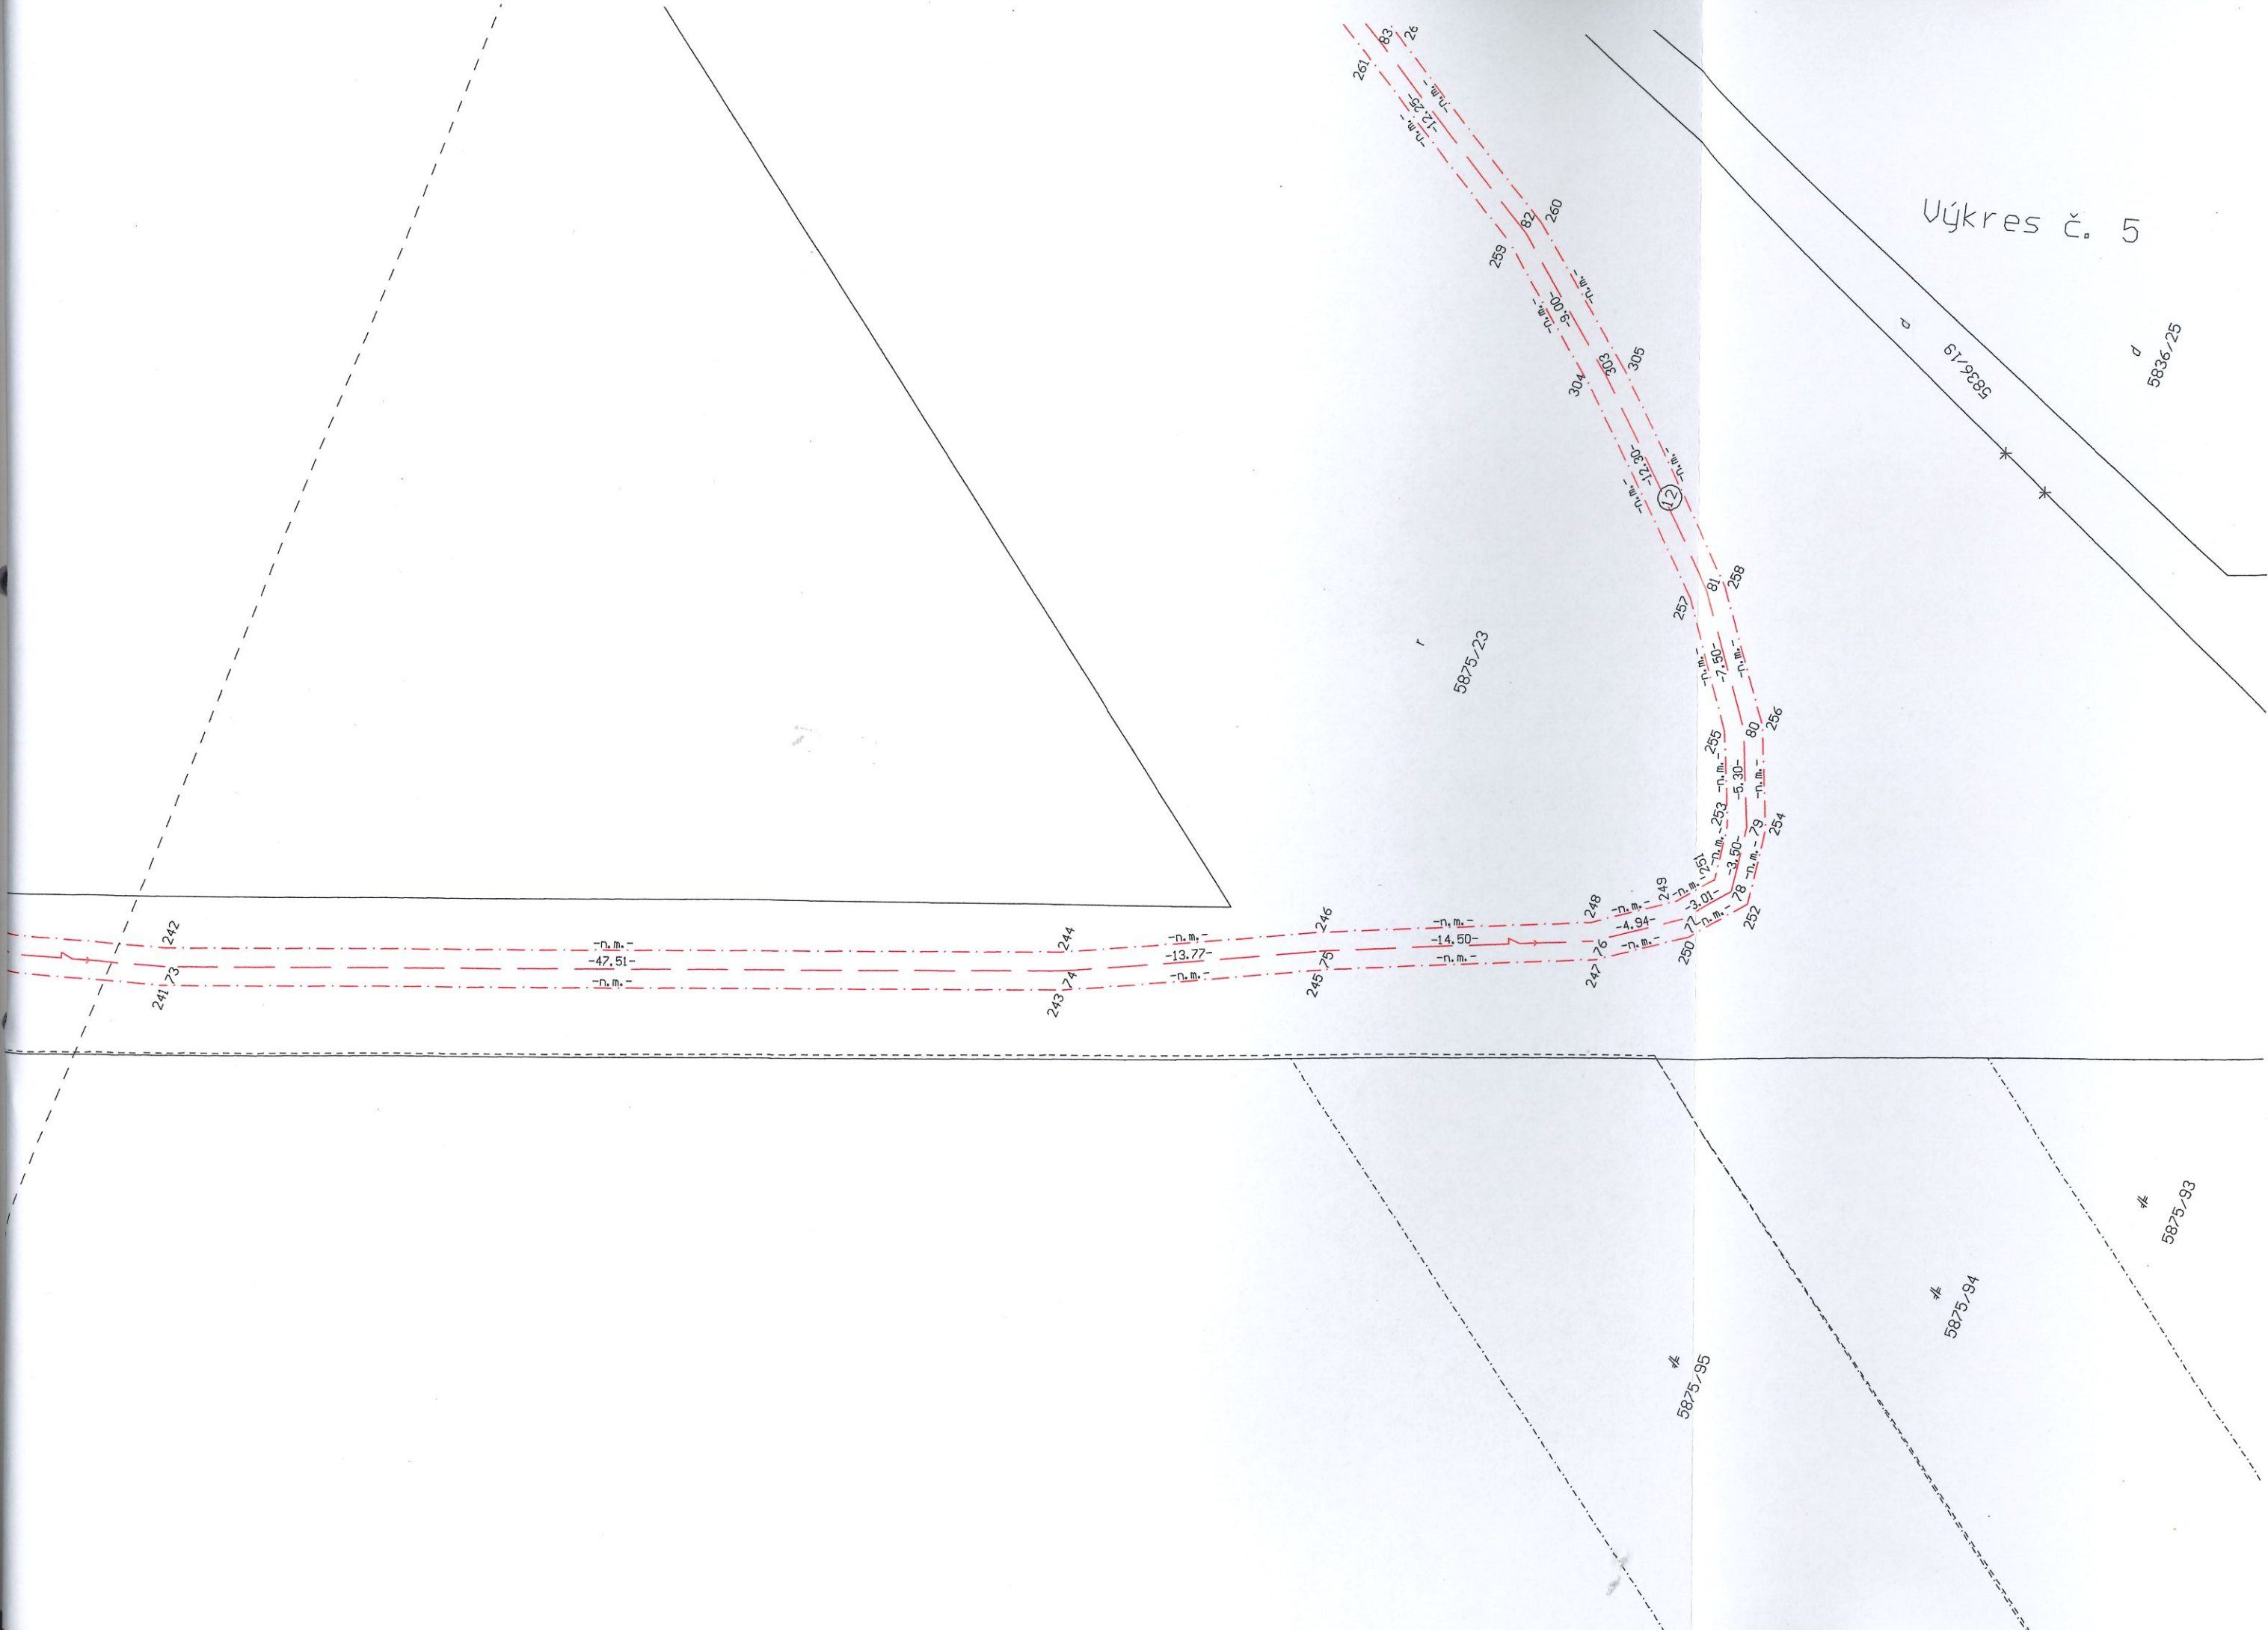

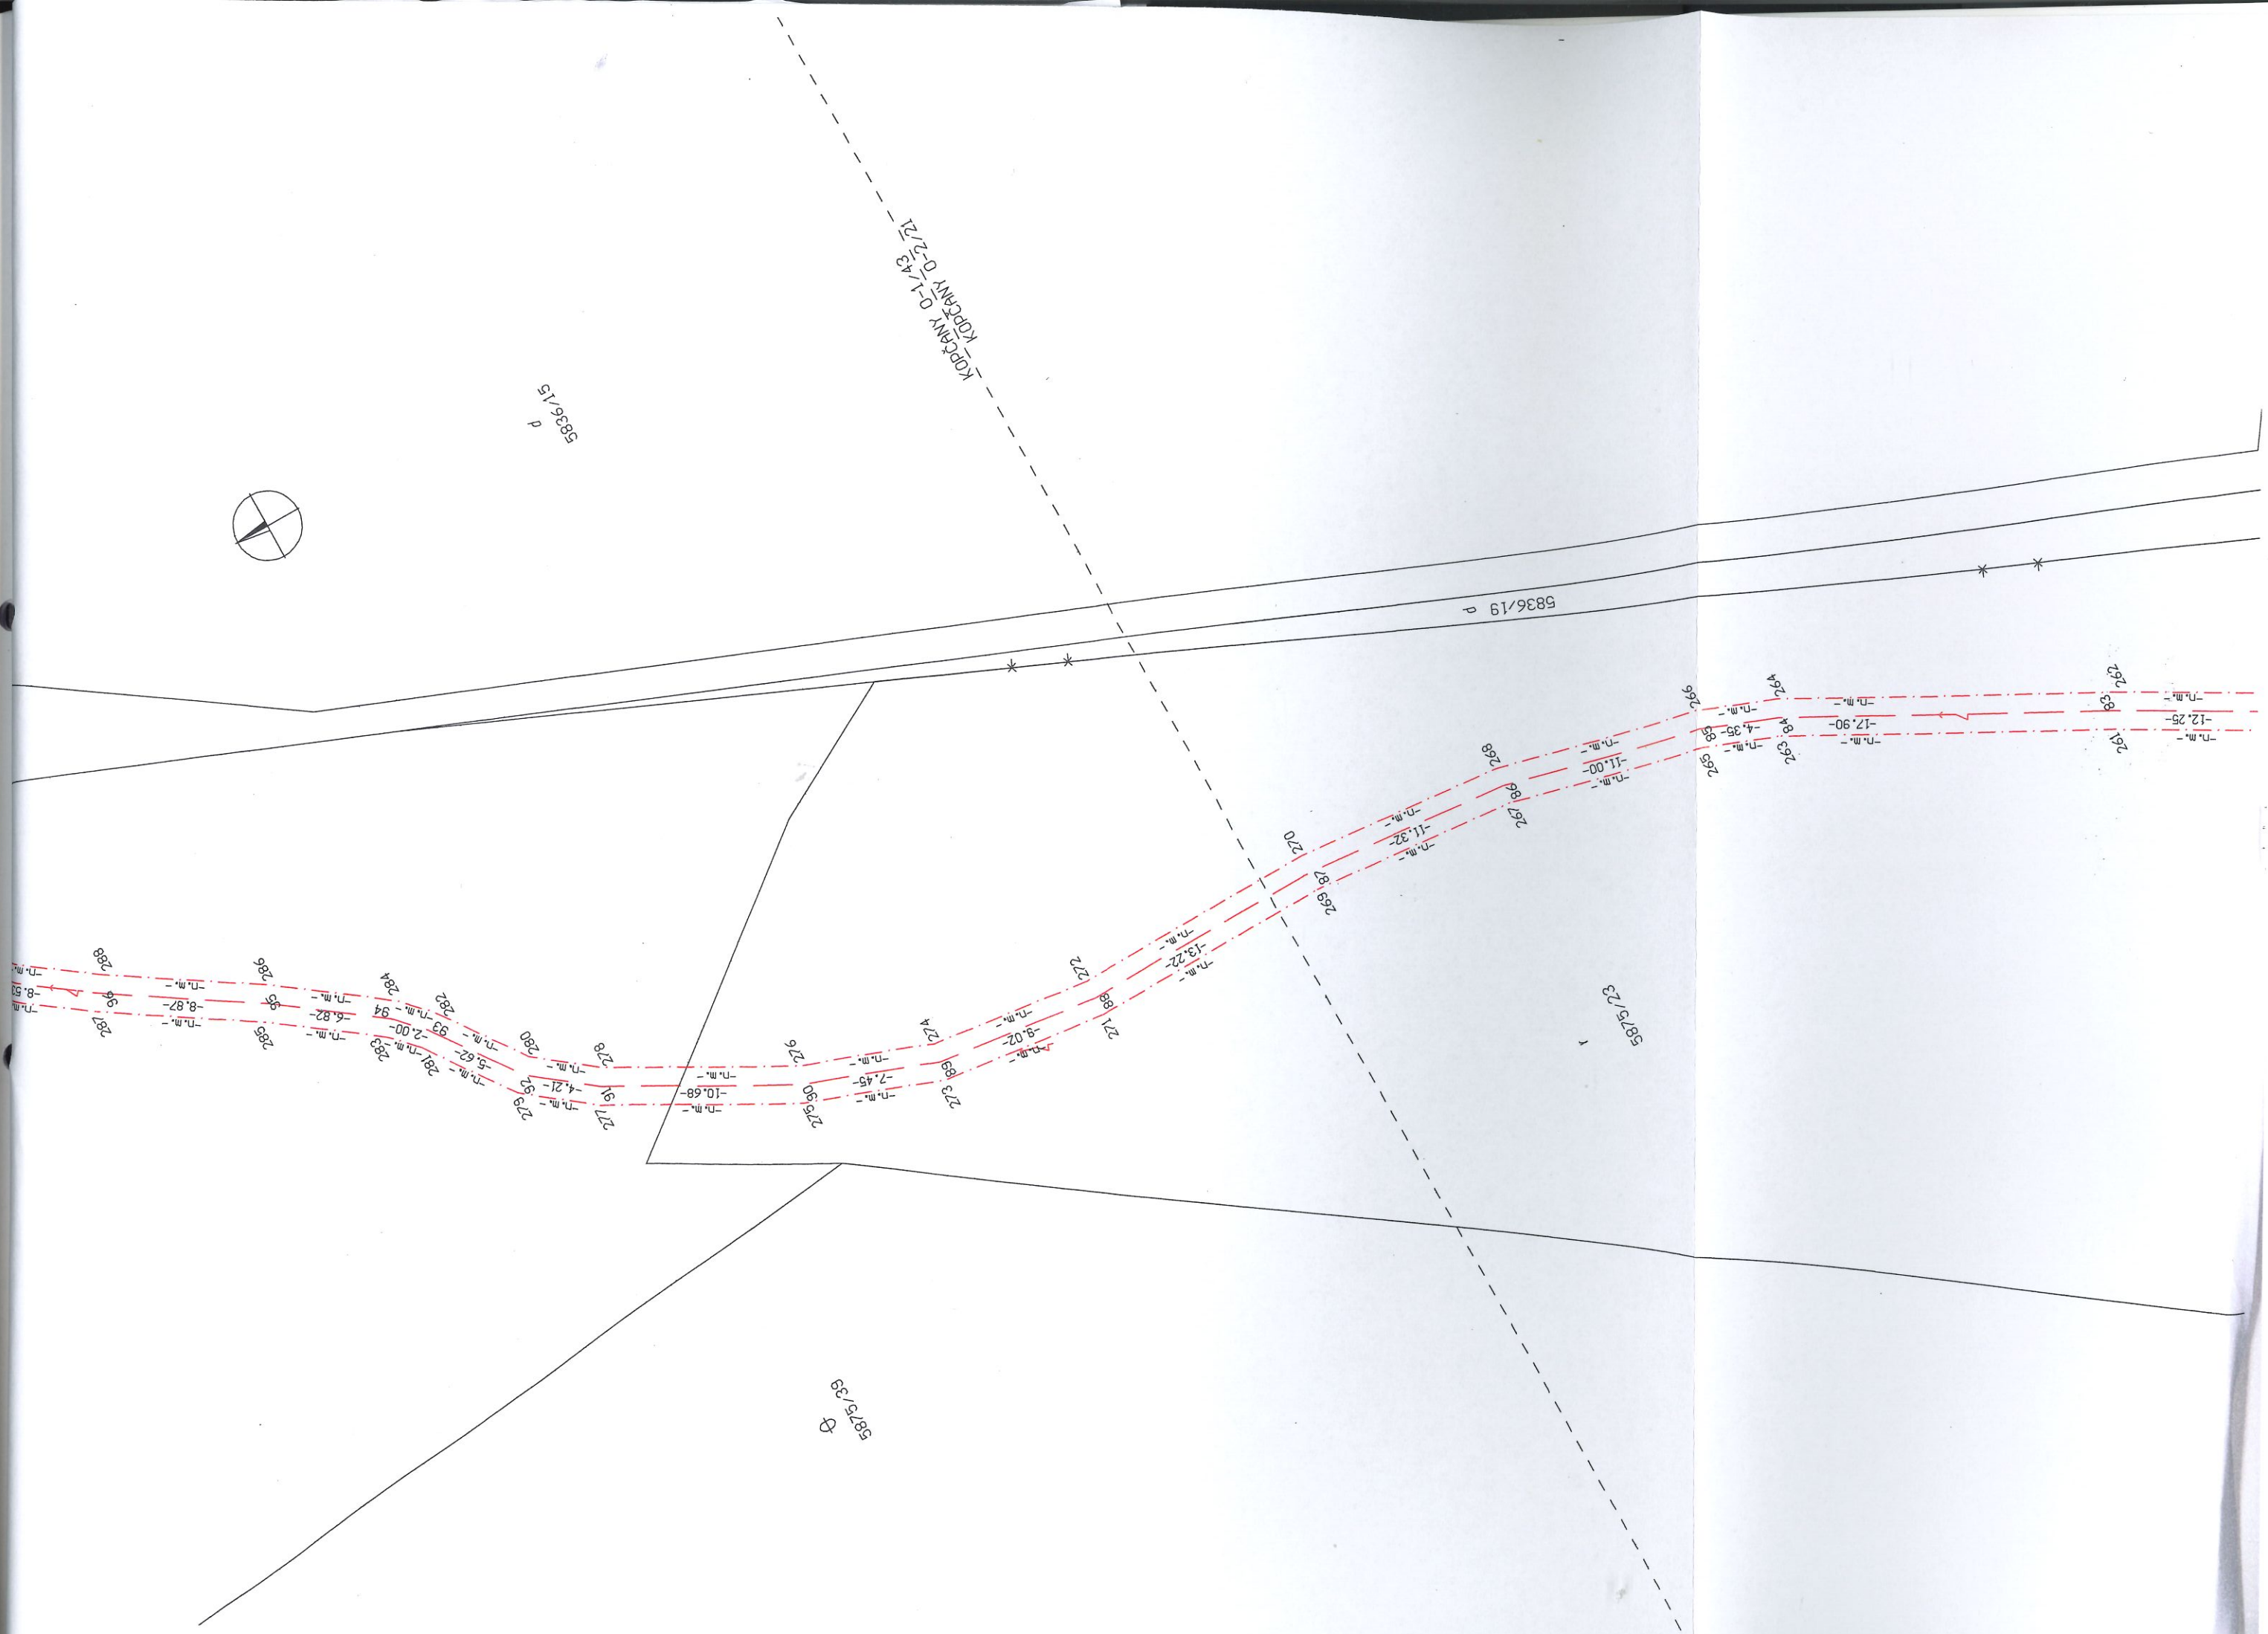

Výkres č. 6

