

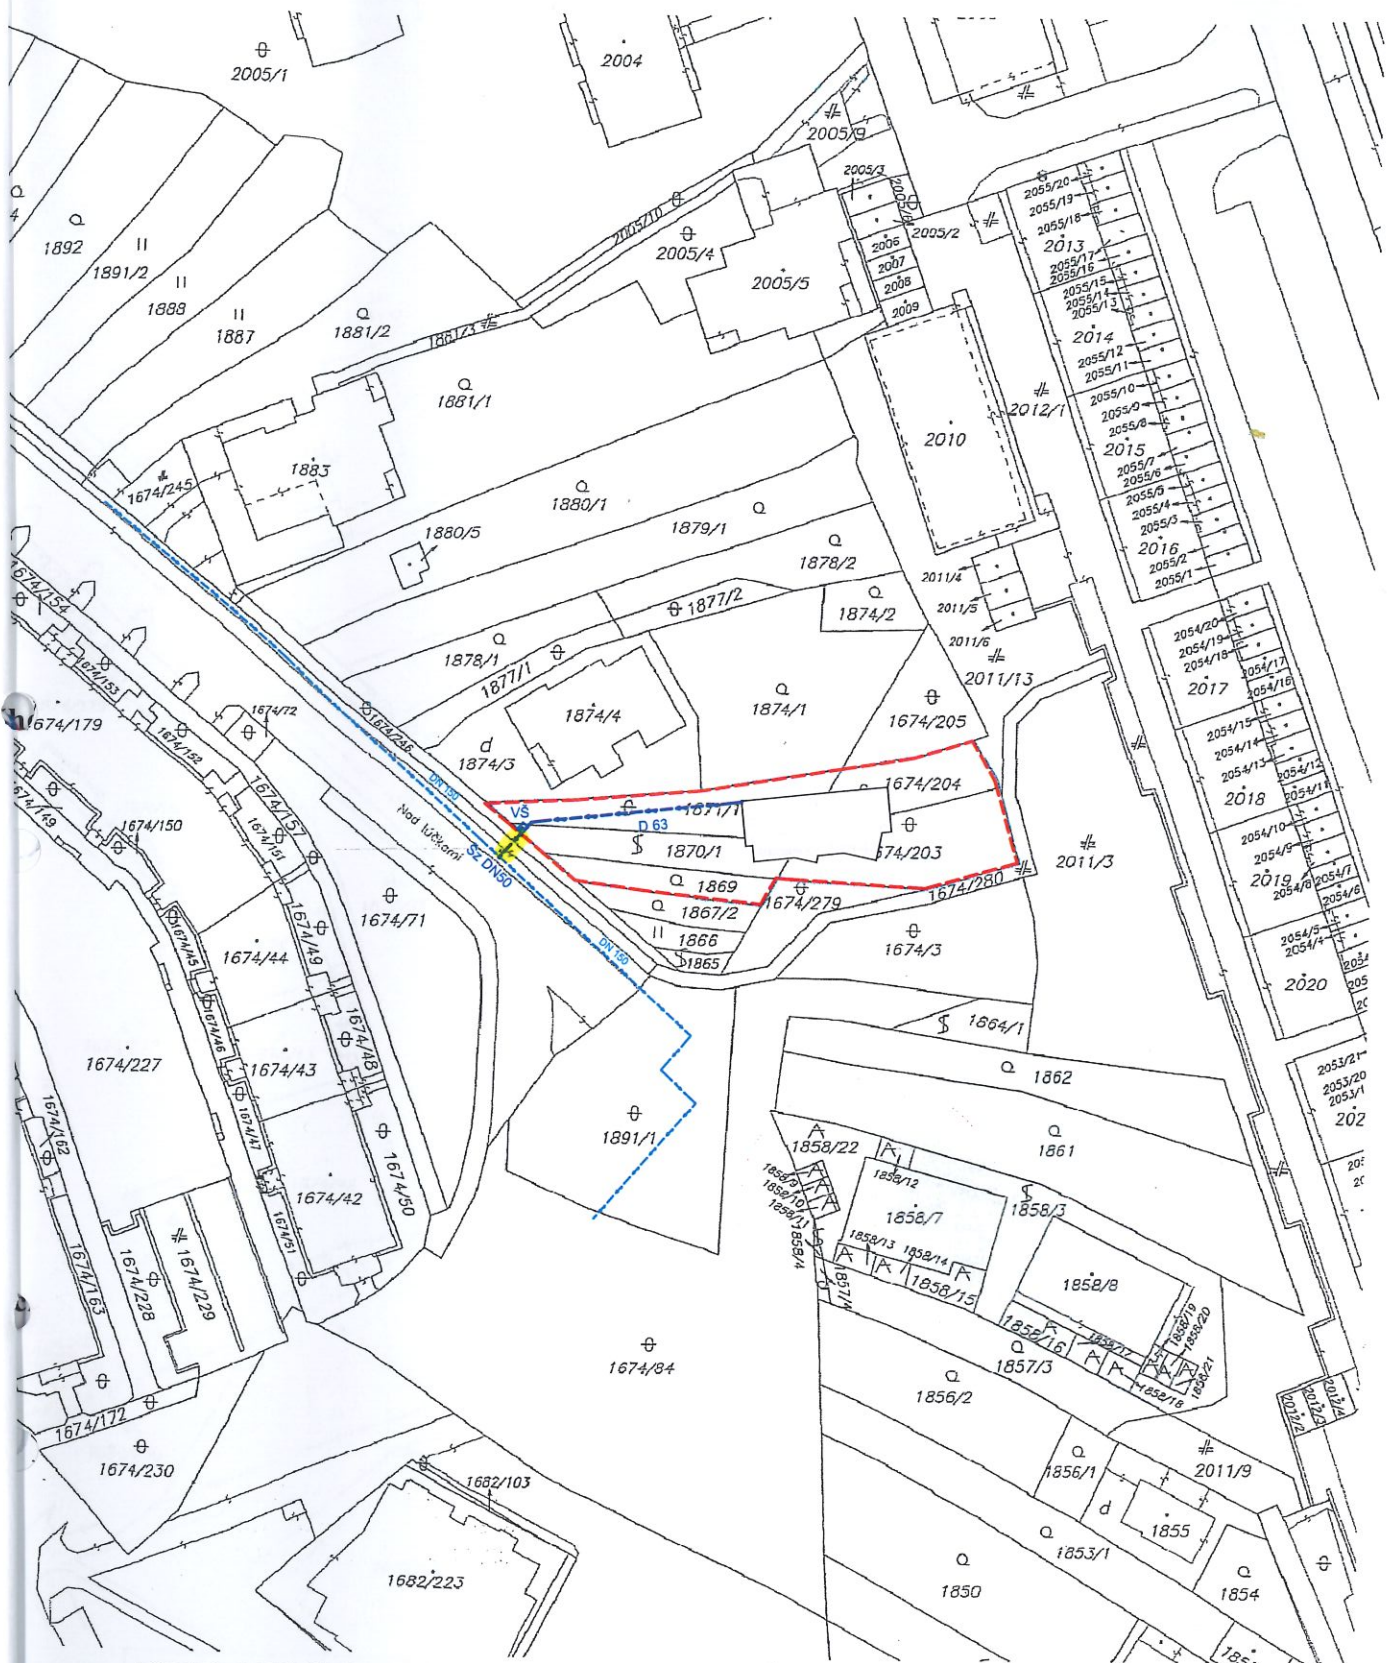
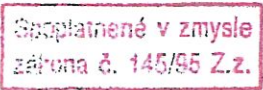


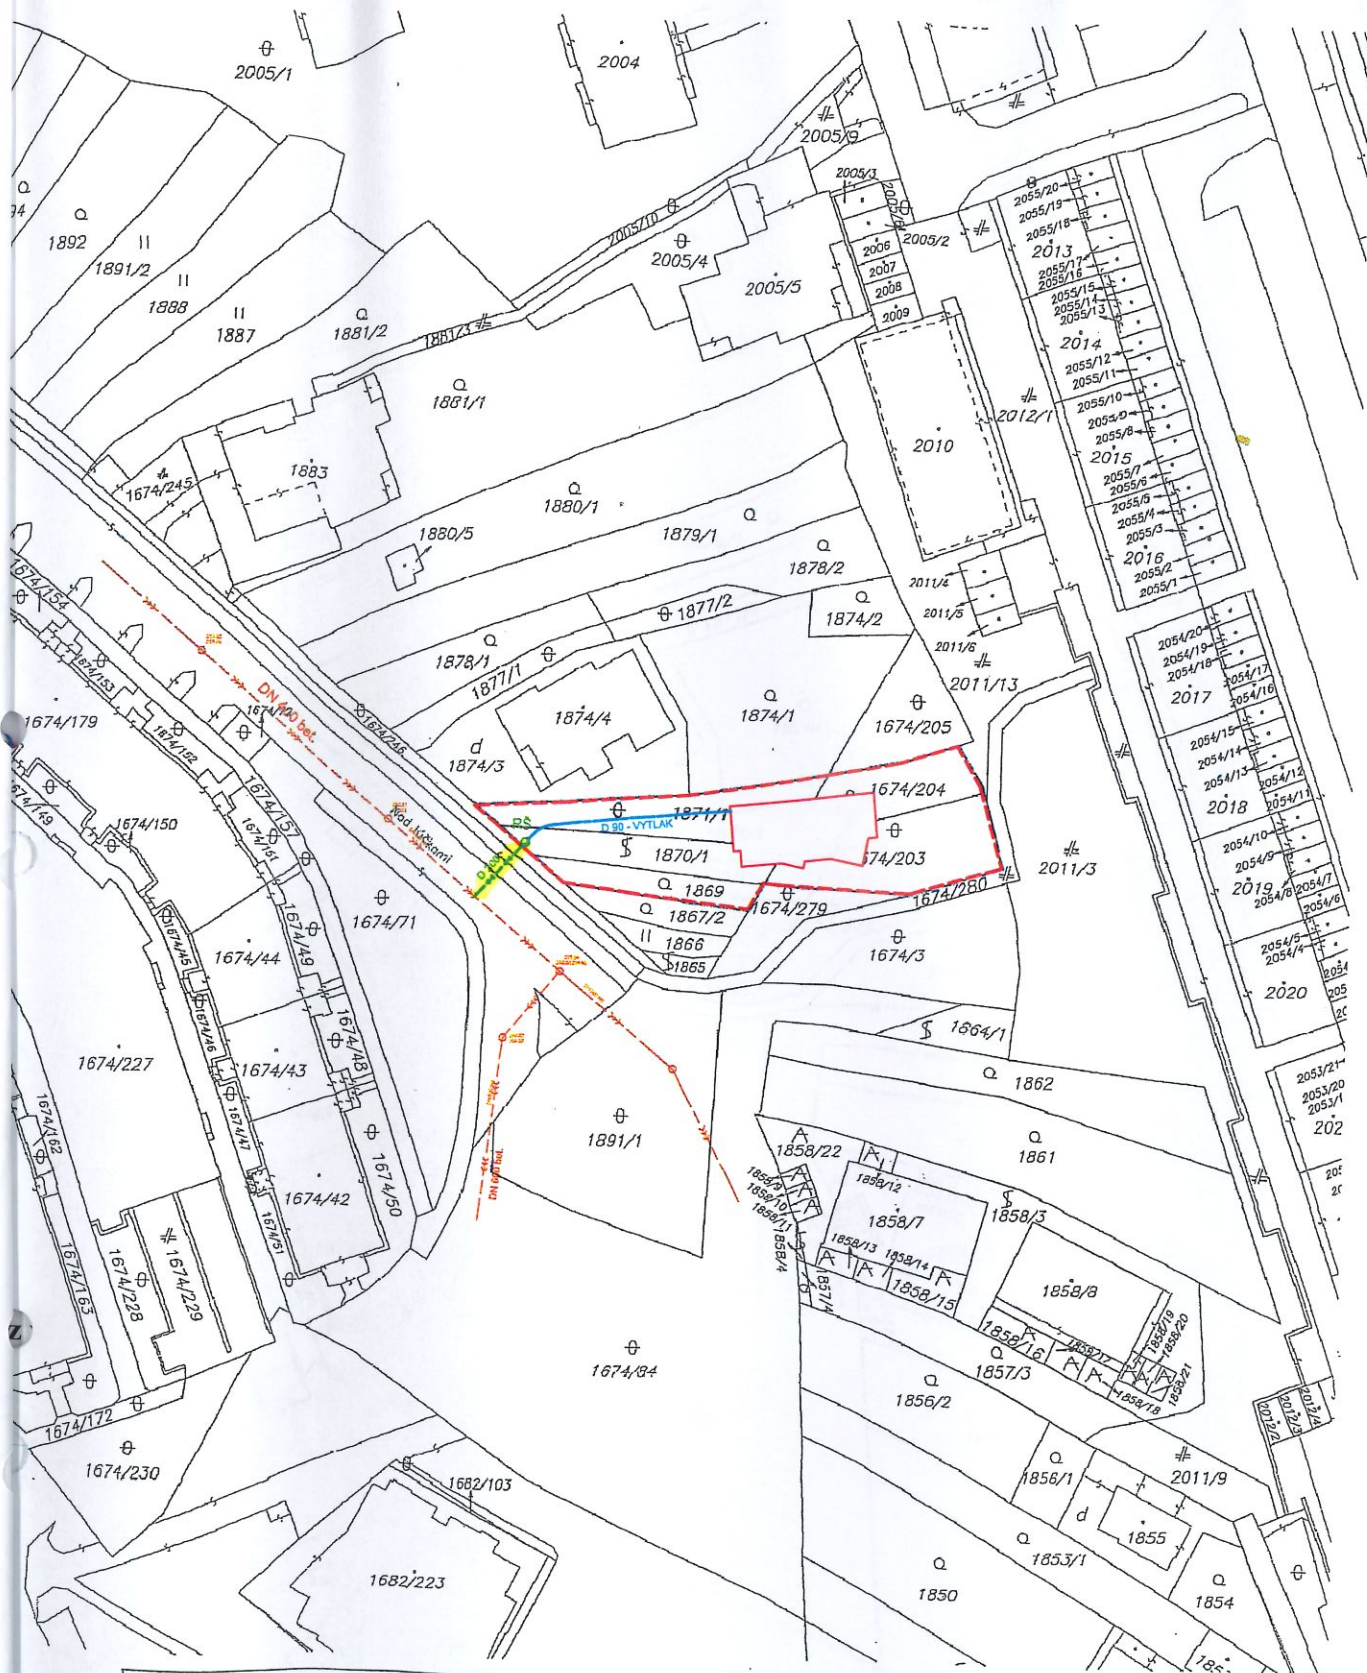



Okresný úrad Bratislava katastrálny odbor	Okres Bratislava IV	Obec BA-m.č. KARLOVA VES	Kat. územie Karlova Ves
	Číslo zákazky K1- 29225 /17	Vektorová mapa	Mierka 1 : 1000
KÓPIA KATASTRÁLNEJ MAPY na parcelu: 1674/203,204, 1871/1, 1870, 1869			
Dňa 12.12.2017	Vyhotovil Meno Viera Komendová	 	
Pečiatka a podpis			

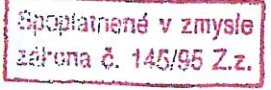

Okresný úrad Bratislava katastrálny odbor	Okres Bratislava IV	Obec BA-m.č. KARLOVA VES	Kat. územie Karlova Ves
	Číslo zákazky K1- 29225 /17	Vektorová mapa	Mierka 1 : 1000
KÓPIA KATASTRÁLNEJ MAPY na parcelu: 1674/203,204, 1871/1, 1879, 1869			
Vyhotočil Dňa 12.12.2017	Meno Viera Komendová	 	
Pečiatka a podpis			

ELEKTRINA

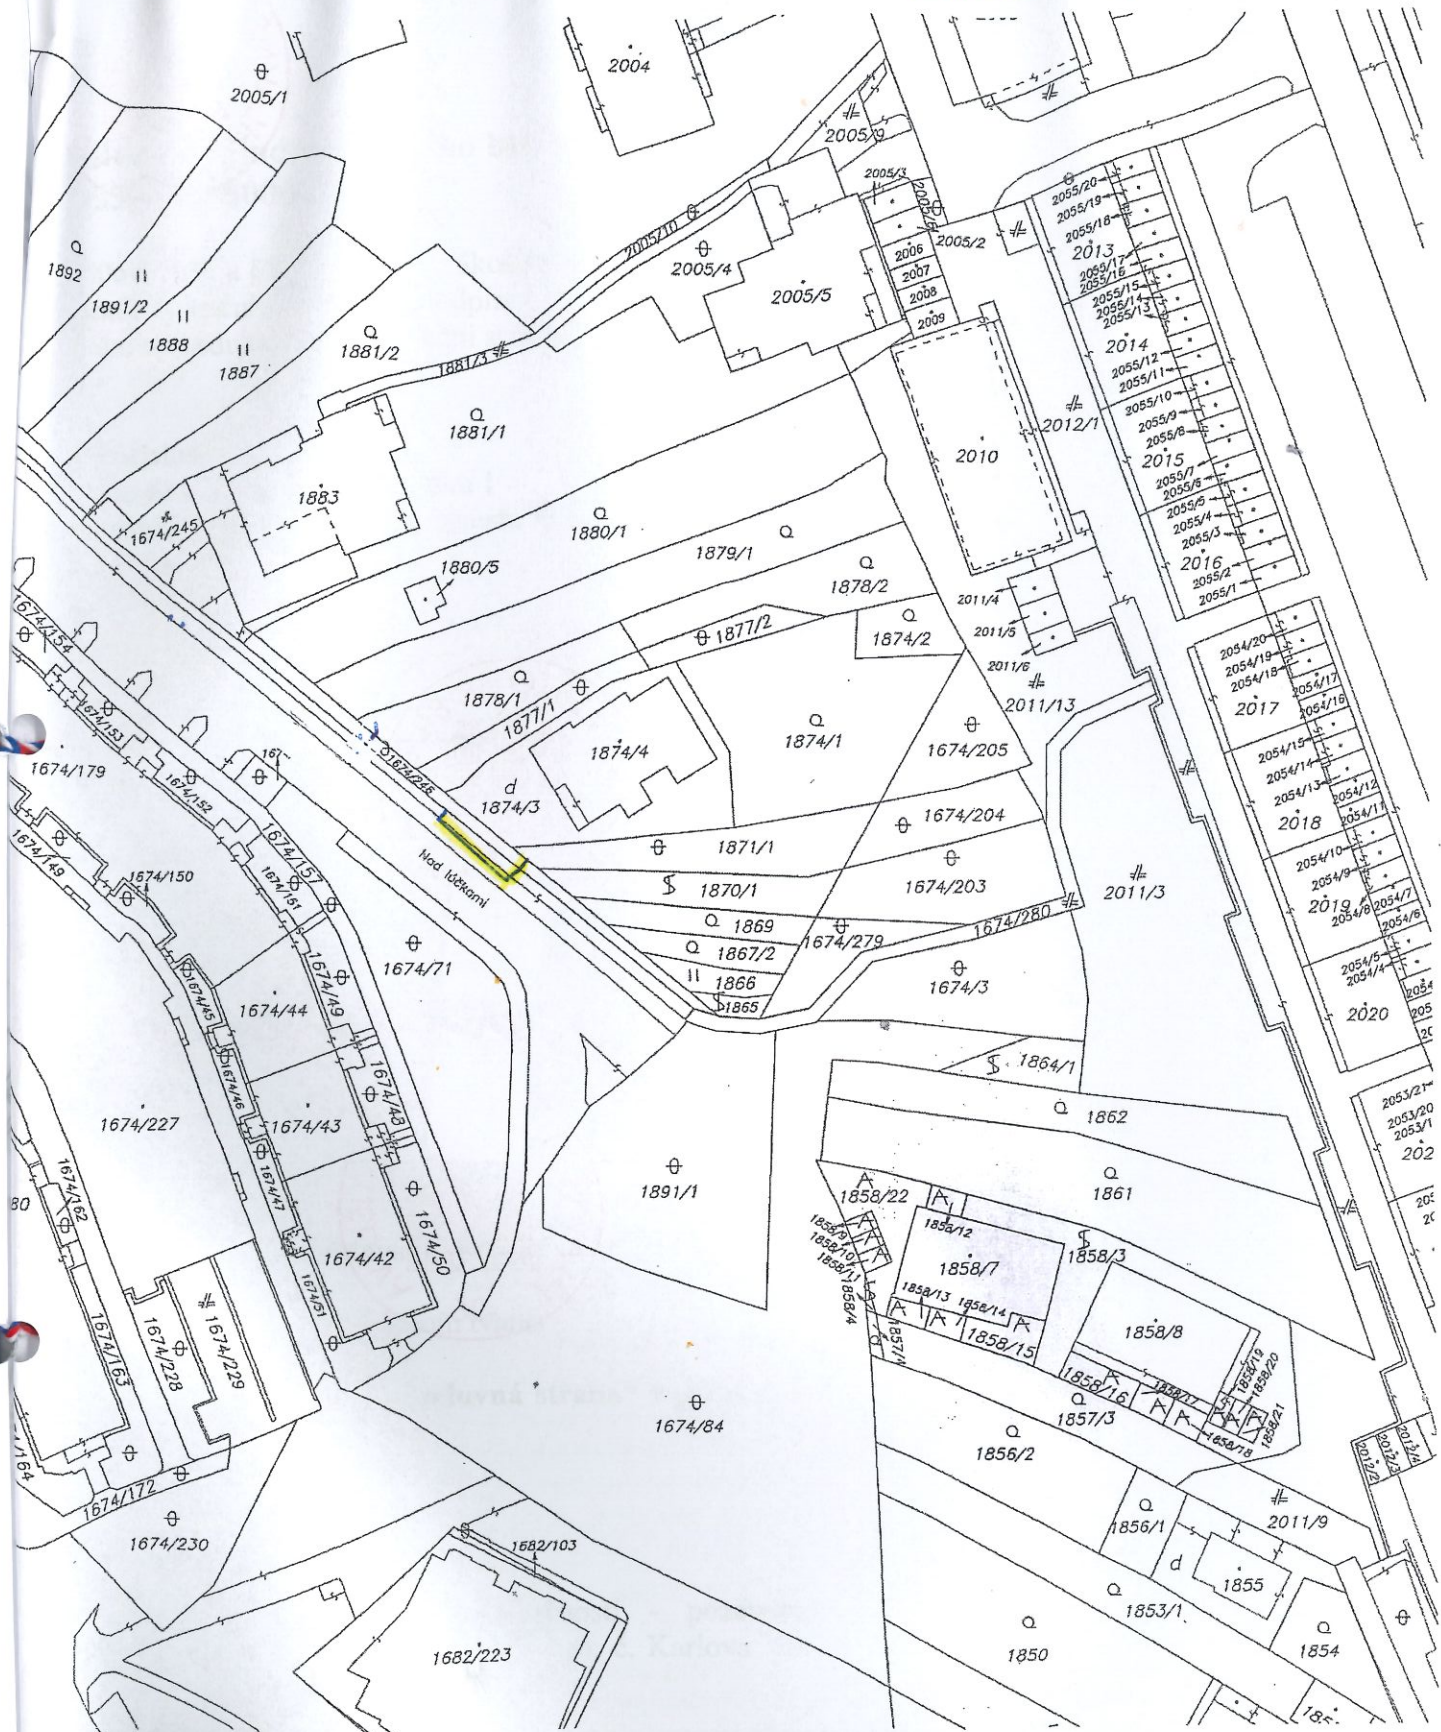

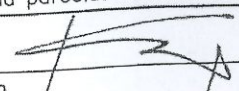Okresný úrad Bratislava katastrálny odbor	Okres	Bratislava IV	Obec	BA—m.č. KARLOVA VES	Kat. územie	Karlova Ves
	Číslo zákazky	K1-29225 /17	Vektorová mapa		Mierka	1 : 1000
	KÓPIA KATASTRÁLNEJ MAPY na parcelu: 1674/203,204, 1871/1, 1870, 1869					
Dňa	12.12.2017		Vyhotovil	 Mena Viera Komendová		
					Spoplatnené v zmysle zákona č. 145/95 Z.z.	
Pečiatka a podpis						